



Lavorati	22	↑
Non lavorati	33	↑

Provincia: BRESCIA
Comune: Lograto
Sigla: BS2

CAVA BS 2

L.2.03

LEGENDA:


Confini comunali	-----
Confini provinciali	-----
Confini regionali	-----
Bre Be Mi	-----
A.C.P.	-----
Linee AVAC Brescia - Verona	-----
Viabilità extralinea di progetto	-----
Autostrada	-----
Pista di cantiere	-----
Pista di cantiere asfaltata	-----
Viabilità esistente interessata da traffico di cantiere	-----
Viabilità esistente da adeguare	-----
Area cantiere operativo	-----
Area cantiere base	-----
Area cantiere logistico	-----
Area cantiere di armamento	-----
Area tecnica	-----
Area stoccaggio	-----
Area di cava	-----
Sito di impianto recupero inerti	-----
Sito di discarica	-----

FLUSSO DI AUTOMEZZI

Transiti mezzi giornalieri	
Non lavorati	4 ↓
Lavorati	10 ↓

Numero giornaliero di transiti di automezzi per il trasporto del materiale dalla cava al cantiere
I valori di transito (1 transito = 2 viaggi) si riferiscono ad un periodo di 20 mesi
La freccia indica la direzione di percorrenza

Non lavorati = inerti per rilevati, riempimenti, ritombamenti.
Lavorati = inerti destinati all'impianto di frantumazione/betonaggio.

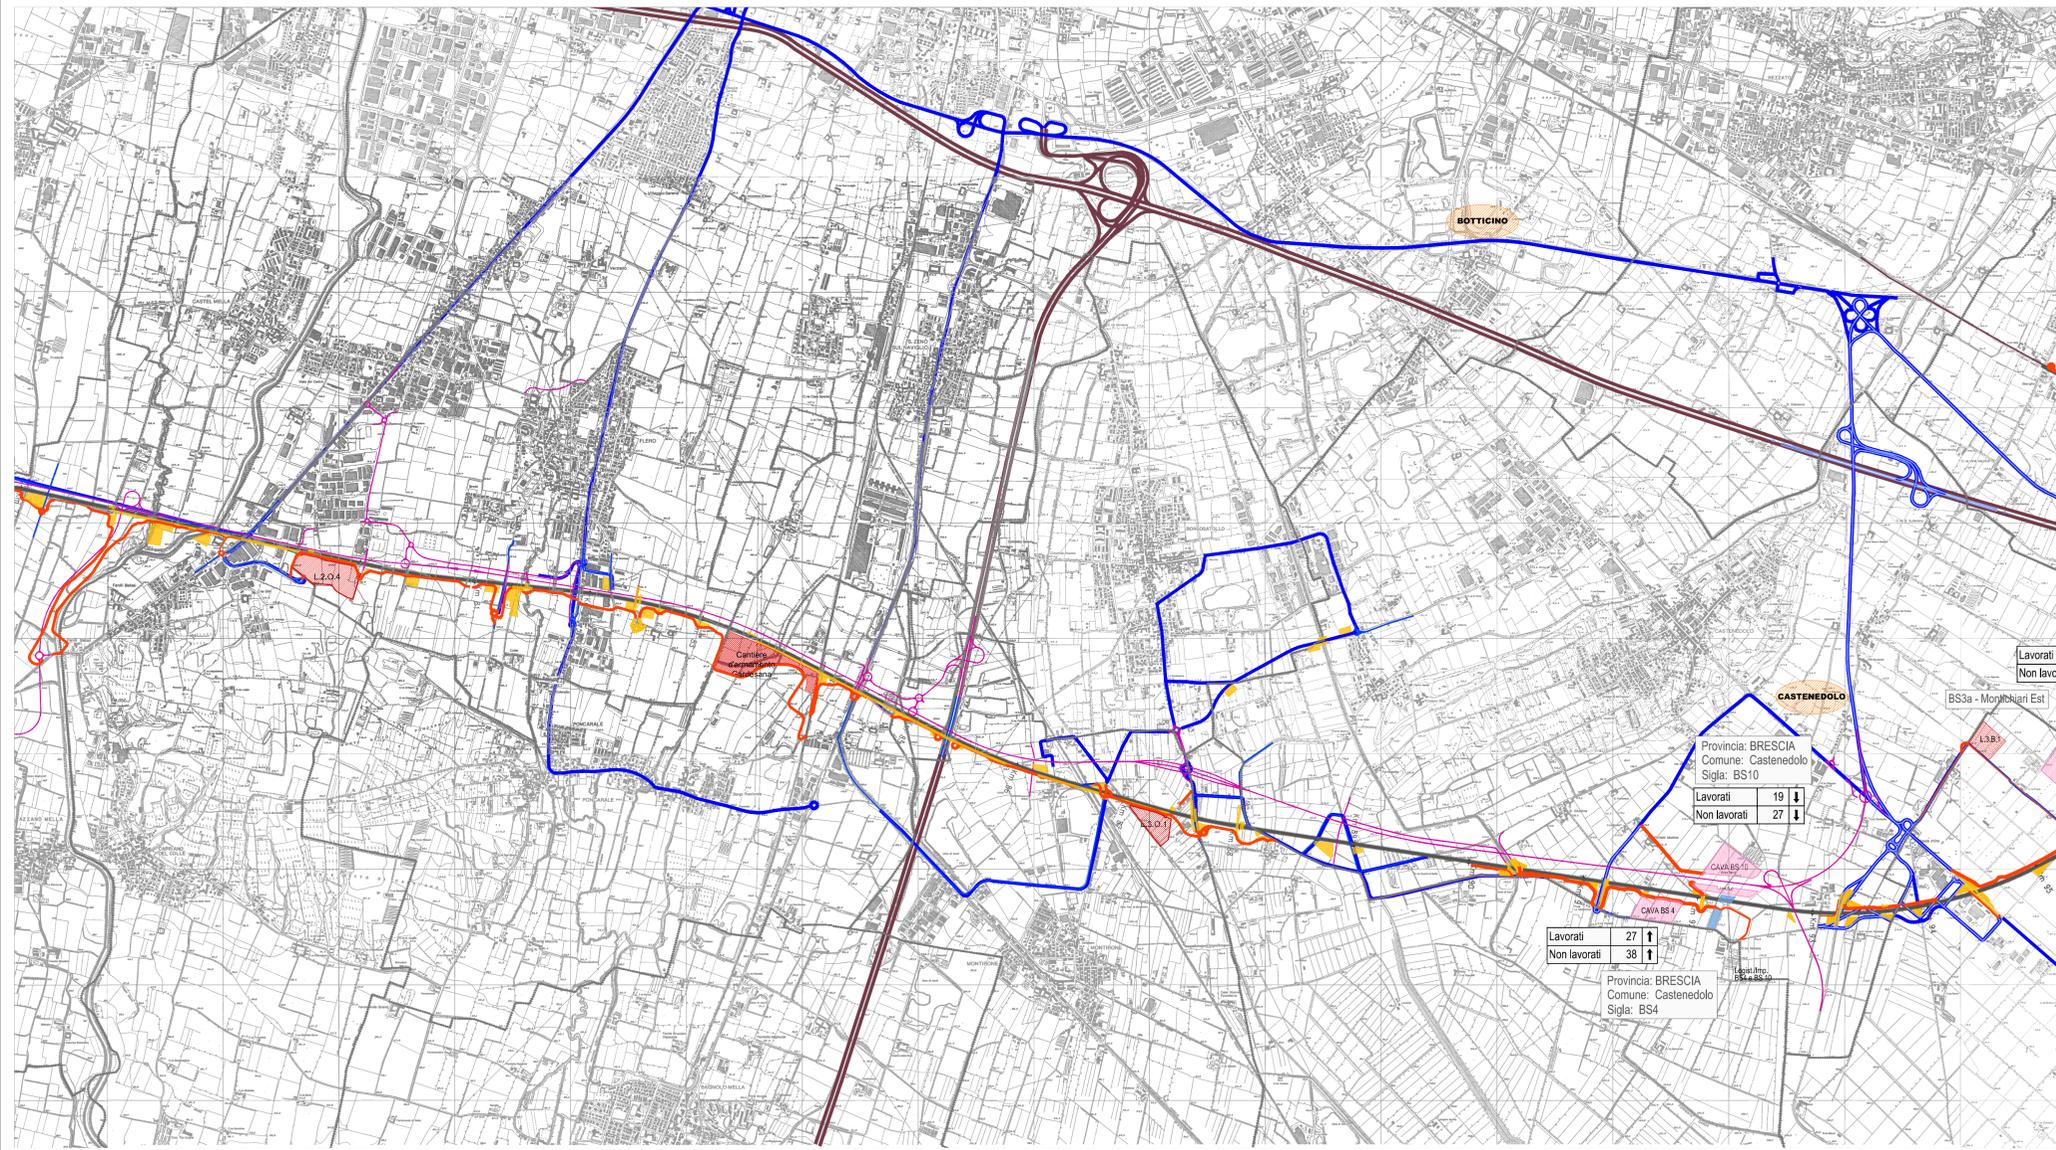


Lavorati	19	↓
Non lavorati	27	↓

Provincia: BRESCIA
Comune: Castenedolo
Sigla: BS10

CAVA BS 4

Lavorati	27	↑
Non lavorati	38	↑

Provincia: BRESCIA
Comune: Castenedolo
Sigla: BS4

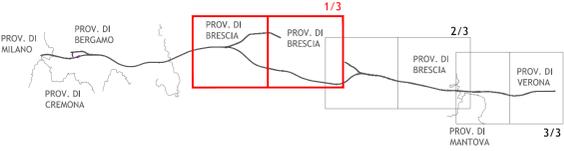

COMMITTENTE:
RFI
Rete Ferroviaria Italiana
Gruppo Ferrovie dello Stato Italiane

ALTA Sorveglianza:
ITALFER
Gruppo Ferrovie dello Stato Italiane

GENERAL CONTRACTOR:
Cepav due

INFRASTRUTTURE FERROVIARIE STRATEGICHE DEFINITE DALLA LEGGE OBIETTIVO N. 443/01
LINEA A.V. /A.C. TORINO - VENEZIA Tratta MILANO - VERONA
Lotto funzionale Brescia-Verona
PROGETTO DEFINITIVO

Planimetria di individuazione della viabilità con indicazioni dei flussi di transito
Tavola 1/3

ALTA Sorveglianza: **ITALFER**

COMMESSA	LOTTO	FASE	ENTE	TIPO DOC.	OPERADISCIPLINA	PROGR.	REV.	SCALA
IN05	00	D	E2	P3	CA0000	002	1	1:25.000

PROGETTAZIONE GENERAL CONTRACTOR								Autorizzato/Data	
Rev.	Data	Descrizione	Redatto	Data	Verificato	Data	Approvato	Data	
0	31/03/14	EMISSIONE PER CDS	M.T.	31/03/14	CHERUBINI	31/03/14	LAZZARI	31/03/14	
1	01/07/14	REVISIONE PER CDS		01/07/14	CHERUBINI	01/07/14		01/07/14	
2									
3									