

LEGENDA:


Confini comunali	-----
Confini provinciali	-----
Confini regionali	-----
Bre Be Mi	-----
A.C.P.	-----
Linee AVAC Brescia - Verona	-----
Viabilità extralinea di progetto	-----
Autostrada	-----
Pista di cantiere	-----
Pista di cantiere asfaltata	-----
Viabilità esistente interessata da traffico di cantiere	-----
Viabilità esistente da adagare	-----
Area cantiere operativo	-----
Area cantiere base	-----
Area cantiere logistico	-----
Area cantiere di armamento	-----
Area tecnica	-----
Area stoccaggio	-----
Area di cava	-----
Sito di impianto recupero inerti	-----
Sito di discarica	-----

FLUSSO DI AUTOMEZZI

Transiti mezzi giornalieri	
Non lavorati	4 ↓
Lavorati	10 ↓

Numero giornaliero di transiti di automezzi per il trasporto del materiale dalla cava al cantiere
I valori di transito (1 transito = 2 viaggi) si riferiscono ad un periodo di 20 mesi
La freccia indica la direzione di percorrenza

Non lavorati = inerti per rilevati, riempimenti, ritombamenti.
Lavorati = inerti destinati all'impianto di frantumazione/betonaggio.

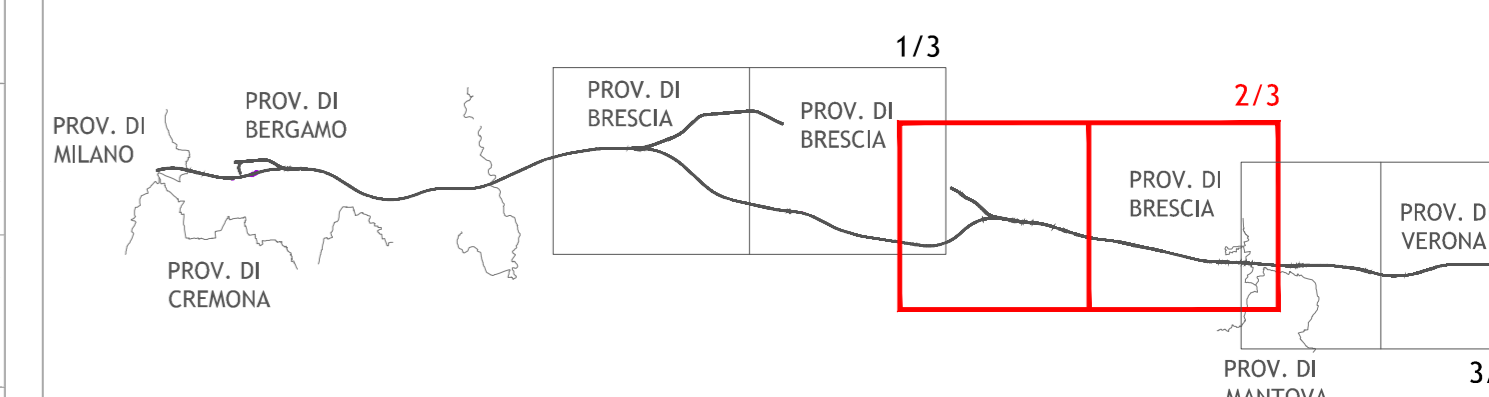

COMMITTENTE:
RFI
RETE FERROVIARIA ITALIANA
GRUPPO FERROVIE DELLO STATO ITALIANE

ALTA SORVEGUANZA:
ITALFERR
GRUPPO FERROVIE DELLO STATO ITALIANE

GENERAL CONTRACTOR:
Cepav due

INFRASTRUTTURE FERROVIARIE STRATEGICHE DEFINITE DALLA LEGGE OBIETTIVO N. 443/01
LINEA A.V. /A.C. TORINO - VENEZIA Tratta MILANO - VERONA
Lotto funzionale Brescia-Verona
PROGETTO DEFINITIVO

Planimetria di individuazione della viabilità con individuazione dei flussi di transito
Tavola 2/3

IL PROGETTISTA: Salpemm SpA
Tommaso Talotta
Dottore in Ingegneria
Via S. Maria Maddalena, 10
00187 Roma (RM)
Tel. 06.52000000 Fax 06.52000000
C.F. 01477140967

IL PROGETTISTA INTEGRATORE: Salpemm SpA
Tommaso Talotta
Dottore in Ingegneria
Via S. Maria Maddalena, 10
00187 Roma (RM)
Tel. 06.52000000 Fax 06.52000000
C.F. 01477140967

ALTA SORVEGUANZA	Verificato	Data	Approvato	Data
ITALFERR				

COMMESSA	LOTTO	FASE	ENTE	TIPO DOC.	OPERA/DISCIPLINA	PROGR.	REV.	SCALA
IN05	00	D	E2	P3	CA0000	003	1	1:25.000

PROGETTAZIONE GENERAL CONTRACTOR										Autorizzato/Data	
Rev.	Data	Descrizione	Redatto	Data	Verificato	Data	Approvato	Data			
0	31/03/14	EMISSIONE PER CDS	M.T.	31/03/14	CHERUBINI	31/03/14	LAZZARI	31/03/14			
1	01/07/14	REVISIONE PER CDS			CHERUBINI	01/07/14					
2											
3											