

LOTTO 1 - CANTIERE L.1.0.3

PROGR. 62+800

LOTTO 2 - CANTIERE L.2.0.1

PROGR. 0+000



PROGR. 68+254

LOTTO 2 - CANTIERE L.2.0.1

LOTTO 2 - CANTIERE L.2.0.3

DISEGNI DI RIFERIMENTO

DESCRIZIONE	CODICE
Planimetria aree di cantiere e viabilità di collegamento Tav. 1 di 15 - Interconnessione Treviglio Est	A202 00 D E2 P4 CA00 00 193
Planimetria aree di cantiere e viabilità di collegamento Tav. 2 di 15 - Interconnessione Treviglio Est	A202 00 D E2 P4 CA00 00 194
Planimetria ubicazione aree di cantiere e viabilità di collegamento Tav. 5 di 15	A202 00 D E2 P4 CA00 00 197
Planimetria ubicazione aree di cantiere e viabilità di collegamento Tav. 6 di 15	A202 00 D E2 P4 CA00 00 198
Planimetria ubicazione aree di cantiere e viabilità di collegamento Tav. 7 di 15	A202 00 D E2 P4 CA00 00 199
Planimetria aree di cantiere e viabilità di collegamento Tav. 8 di 15 - Interconnessione Brescia est	A202 00 D E2 P4 CA00 00 200
Planimetria ubicazione aree di cantiere e viabilità di collegamento Tav. 9 di 15 - Interconnessione Brescia est	A202 00 D E2 P4 CA00 00 201
Planimetria ubicazione aree di cantiere e viabilità di collegamento Tav. 10 di 15	A202 00 D E2 P4 CA00 00 202
Planimetria ubicazione aree di cantiere e viabilità di collegamento Tav. 11 di 15	A202 00 D E2 P4 CA00 00 203
Planimetria ubicazione aree di cantiere e viabilità di collegamento Tav. 12 di 15	A202 00 D E2 P4 CA00 00 204
Planimetria ubicazione aree di cantiere e viabilità di collegamento Tav. 13 di 15	A202 00 D E2 P4 CA00 00 205
Planimetria aree di cantiere e viabilità di collegamento Tav. 14 di 15 - Interconnessione Verona Merce	A202 00 D E2 P4 CA00 00 206

IL CODICE COMMESSA "A202" E' STATO SOSTITUITO CON "IN05"

NOTE GENERALI

Legenda opere di cantierizzazione:

- Area cantiere operativo
- Area cantiere base/logistico
- Area cantiere di armamento
- Area di cava
- Area logistica di cava

Nota:


Le aree tecniche e le aree di stoccaggio sono rappresentate negli elaborati in scala 1:5000

Nota:

Per quanto riguarda le informazioni progettuali della linea si faccia riferimento agli elaborati specialistici

CARATTERISTICHE DEI MATERIALI

Quadro di unione

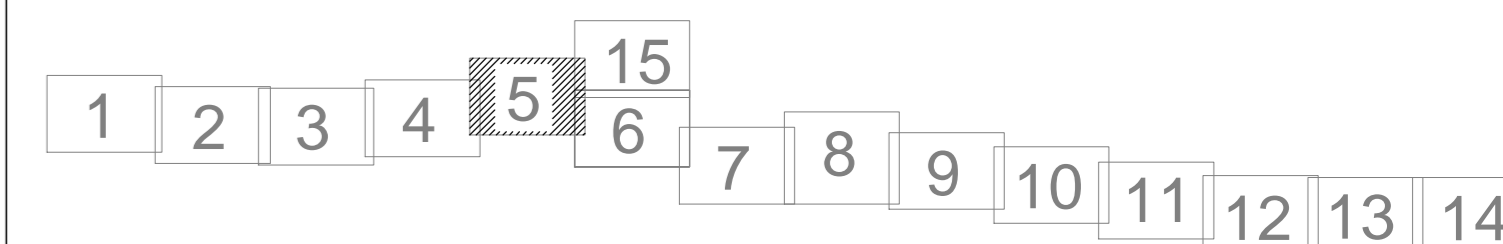

COMMITTENTE:



ALTA SORVEGLIANZA:



GENERAL CONTRACTOR:



INFRASTRUTTURE FERROVIARIE STRATEGICHE DEFINITE DALLA LEGGE OBIETTIVO N. 443/01
 LINEA A.V. /A.C. TORINO - VENEZIA Tratta MILANO - VERONA
 Lotto funzionale Brescia-Verona
 PROGETTO DEFINITIVO

Piano della cantierizzazione con GN02 a doppia canna e scavo meccanizzato
 Planimetria aree di cantiere e viabilità di collegamento Tav. 5/15
 Brescia Ovest

ALTA SORVEGLIANZA	Verificato	Data	Approvato	Data
ITALFERR				

COMMESSA	LOTTO	FASE	ENTE	TIPO DOC.	OPERA/DISCIPLINA	PROGR.	REV.	SCALA
IN05	00	D	E2	P4	CA00000	197	0	1:10000

Rev.	Data	Descrizione	Registo	Data	Verificato	Data	Approvato	Data	Autorizzato/Data
0	31/03/14	EMMISSIONE PER CDS		31/03/14		31/03/14		31/03/14	Cepav due Project Director Vito Caporali
1									
2									
3									