


LOTTO 2 - CANTIERE L.2.0.4

LOTTO 3 - CANTIERE L.3.0.1

PROGR. 83+540

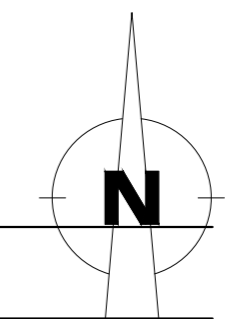

DISEGNI DI RIFERIMENTO	
DESCRIZIONE	CODICE
Planimetria aree di cantiere e viabilità di collegamento Tav. 1 di 15 - Interconnessione Treviglio Est	A202 00 D E2 P4 CA00 00 193
Planimetria aree di cantiere e viabilità di collegamento Tav. 2 di 15 - Interconnessione Treviglio Est	A202 00 D E2 P4 CA00 00 194
Planimetria ubicazione aree di cantiere e viabilità di collegamento Tav. 5 di 15	A202 00 D E2 P4 CA00 00 197
Planimetria ubicazione aree di cantiere e viabilità di collegamento Tav. 6 di 15	A202 00 D E2 P4 CA00 00 198
Planimetria ubicazione aree di cantiere e viabilità di collegamento Tav. 7 di 15	A202 00 D E2 P4 CA00 00 199
Planimetria aree di cantiere e viabilità di collegamento Tav. 8 di 15 - Interconnessione Brescia est	A202 00 D E2 P4 CA00 00 200
Planimetria ubicazione aree di cantiere e viabilità di collegamento Tav. 9 di 15 - Interconnessione Brescia est	A202 00 D E2 P4 CA00 00 201
Planimetria ubicazione aree di cantiere e viabilità di collegamento Tav. 10 di 15	A202 00 D E2 P4 CA00 00 202
Planimetria ubicazione aree di cantiere e viabilità di collegamento Tav. 11 di 15	A202 00 D E2 P4 CA00 00 203
Planimetria ubicazione aree di cantiere e viabilità di collegamento Tav. 12 di 15	A202 00 D E2 P4 CA00 00 204
Planimetria ubicazione aree di cantiere e viabilità di collegamento Tav. 13 di 15	A202 00 D E2 P4 CA00 00 205
Planimetria aree di cantiere e viabilità di collegamento Tav. 14 di 15 - Interconnessione Verona Mercè	A202 00 D E2 P4 CA00 00 206

IL CODICE COMMESSA "A202" E' STATO SOSTITUITO CON "IN05"

NOTE GENERALI

Legenda opere di cantierizzazione:

- Area cantiere operativo
- Area cantiere base/logistico
- Area cantiere di armamento
- Area di cava
- Area logistica di cava

Nota:


Le aree tecniche e le aree di stoccaggio sono rappresentate negli elaborati in scala 1:5000

Nota:

Per quanto riguarda le informazioni progettuali della linea si faccia riferimento agli elaborati specialistici

CARATTERISTICHE DEI MATERIALI

Quadro di unione

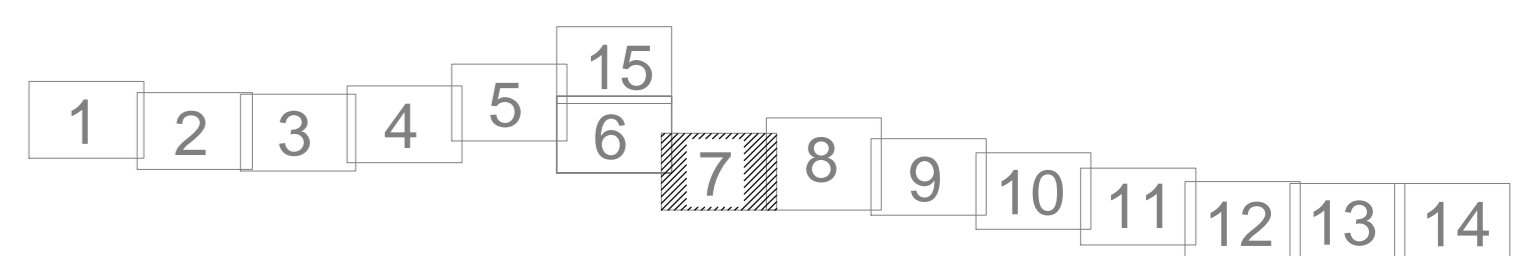

COMMITTENTE: 

ALTA Sorveglianza: 

GENERAL CONTRACTOR: 

**INFRASTRUTTURE FERROVIARIE STRATEGICHE DEFINITE DALLA LEGGE OBIETTIVO N. 443/01**  
**LINEA A.V. /A.C. TORINO - VENEZIA Tratta MILANO - VERONA**  
**Lotto funzionale Brescia-Verona**  
**PROGETTO DEFINITIVO**

Piano della cantierizzazione con GN02 a doppia canna e scavo meccanizzato  
 Planimetria ubicazione aree di cantiere e viabilità di collegamento Tav. 7/15

ALTA Sorveglianza:  Verificato: \_\_\_\_\_ Data: \_\_\_\_\_ Approvato: \_\_\_\_\_ Data: \_\_\_\_\_

COMMESSA LOTTO FASE ENTE TIPO DOC. OPERA/DISCIPLINA PROGR. REV. SCALA  
**IN05 00 D E2 P4 CA0000 199 0 1:10000**

Rev.	Data	Descrizione	Registo	Data	Verificato	Data	Approvato	Data	Autorizzato/Data
0	31/03/14	EMISSIONE PER CDS		31/03/14		31/03/14		31/03/14	
1									
2									
3									

Sapem S.p.a. COMM. 032121 Data: 31/03/14 Doc: N31718\_02.dwg

Scala di plot: 1:10