## Pianta fondazioni
SCALA 1:100




Per quanto riguarda le informazioni progettuali della linea si faccia riferimento agli elaborati specialistici

Per i dettagli del viadotto vedere elaborato specialistico agli elaborati specialistici

## Sezione A-A
SCALA 1:100

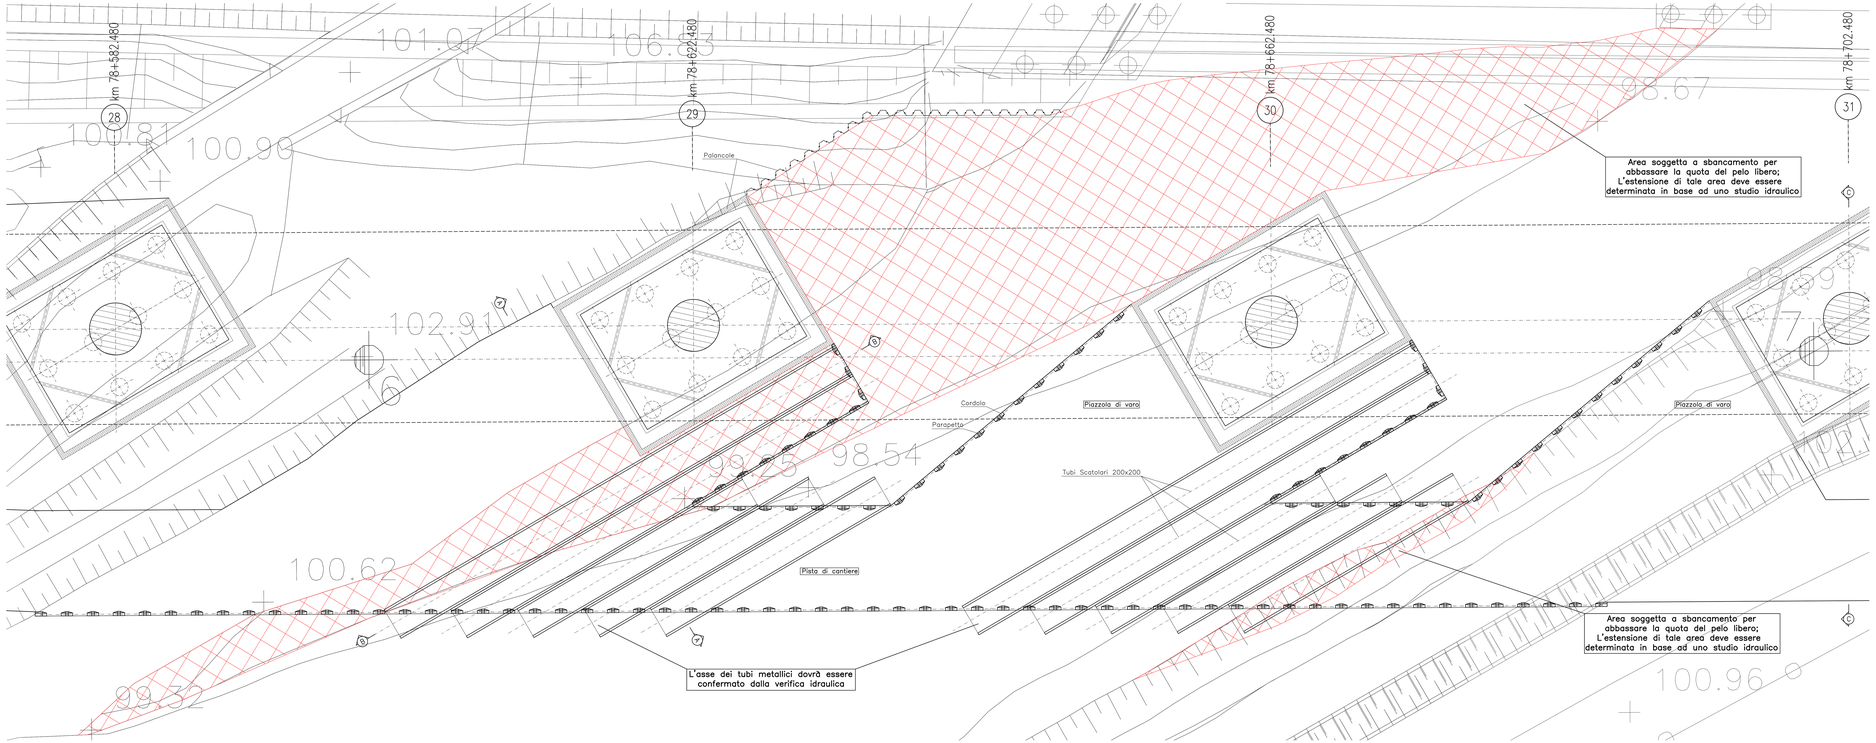


## Sezione B-B
SCALA 1:100




## Sezione C-C
SCALA 1:100

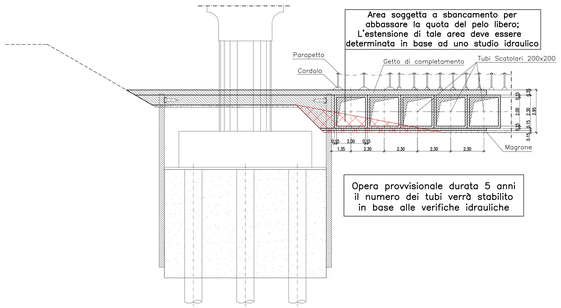


COMMITTENTE:

RFI RETE FERROVIARIA ITALIANA
GRUPPO FERROVIE DELLO STATO ITALIANE

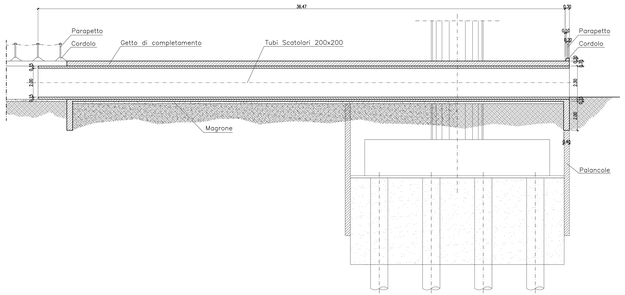ALTA SORVEGLIANZA:

ITALFERR
GRUPPO FERROVIE DELLO STATO ITALIANE

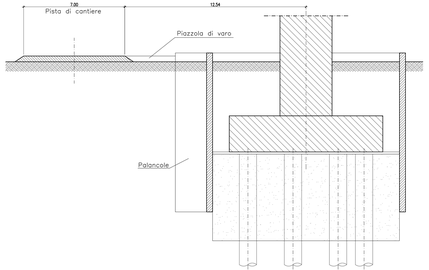GENERAL CONTRACTOR:

Cepav due

INFRASTRUTTURE FERROVIARIE STRATEGICHE DEFINITE DALLA LEGGE OBIETTIVO N. 443/01

LINEA A.V. /A.C. TORINO - VENEZIA Tratta MILANO - VERONA
Lotto funzionale Brescia-Verona
PROGETTO DEFINITIVO

Carpenteria guado del viadotto fiume Mella
Pianta fondazione, sezione longitudinale e trasversale

IL PROGETTISTA
SAIPEM SpA
Il Direttore Tecnico
Ing. Giovanni Lo Presti
Iscritto all'Ordine degli Ingegneri della Provincia di Milano al n. 20.000
Il Direttore Tecnico Integrazione
Ing. Giovanni Lo Presti
Iscritto all'Ordine degli Ingegneri della Provincia di Milano al n. 20.000

IL PROGETTISTA INTEGRATORE
SAIPEM SpA
Il Direttore Tecnico
Ing. Giovanni Lo Presti
Iscritto all'Ordine degli Ingegneri della Provincia di Milano al n. 20.000
Il Direttore Tecnico Integrazione
Ing. Giovanni Lo Presti
Iscritto all'Ordine degli Ingegneri della Provincia di Milano al n. 20.000

| ALTA SORVEGLIANZA | Verificato | Data | Approvato | Data |
|---|---|---|---|---|
| ITALFERR | | | | |

| COMMESSA | LOTTO | FASE | ENTE | TIPO DOC. | OPERA/DISCIPLINA | PROGR. | REV. | SCALA |
|---|---|---|---|---|---|---|---|---|
| IN05 | 00 | D | E2 | BI | CA0000 | 003 | 0 | 1:1000 |

PROGETTAZIONE GENERAL CONTRACTOR

| Rev. | Data | Descrizione | Redatto | Data | Verificato | Data | Approvato | Data |
|---|---|---|---|---|---|---|---|---|
| 0 | 31/03/14 | EMISSIONE PER CDS | G.Pr. | 31/03/14 | G.Pr. | 31/03/14 | G.Pr. | 31/03/14 |
| 1 | | | | | | | | |
| 2 | | | | | | | | |
| 3 | | | | | | | | |

Consorzio
Cepav due
Project Director
Ing. F. Cantarella

Autorizzato/Data
Data:

Saipem S.p.a. COMM. 032123 Data: 31/03/14 Doc.N.0298T.33.dwg

Progetto cofinanziato dalla Unione Europea

CUP: F81H91000000008

Scala di plot: 1:1