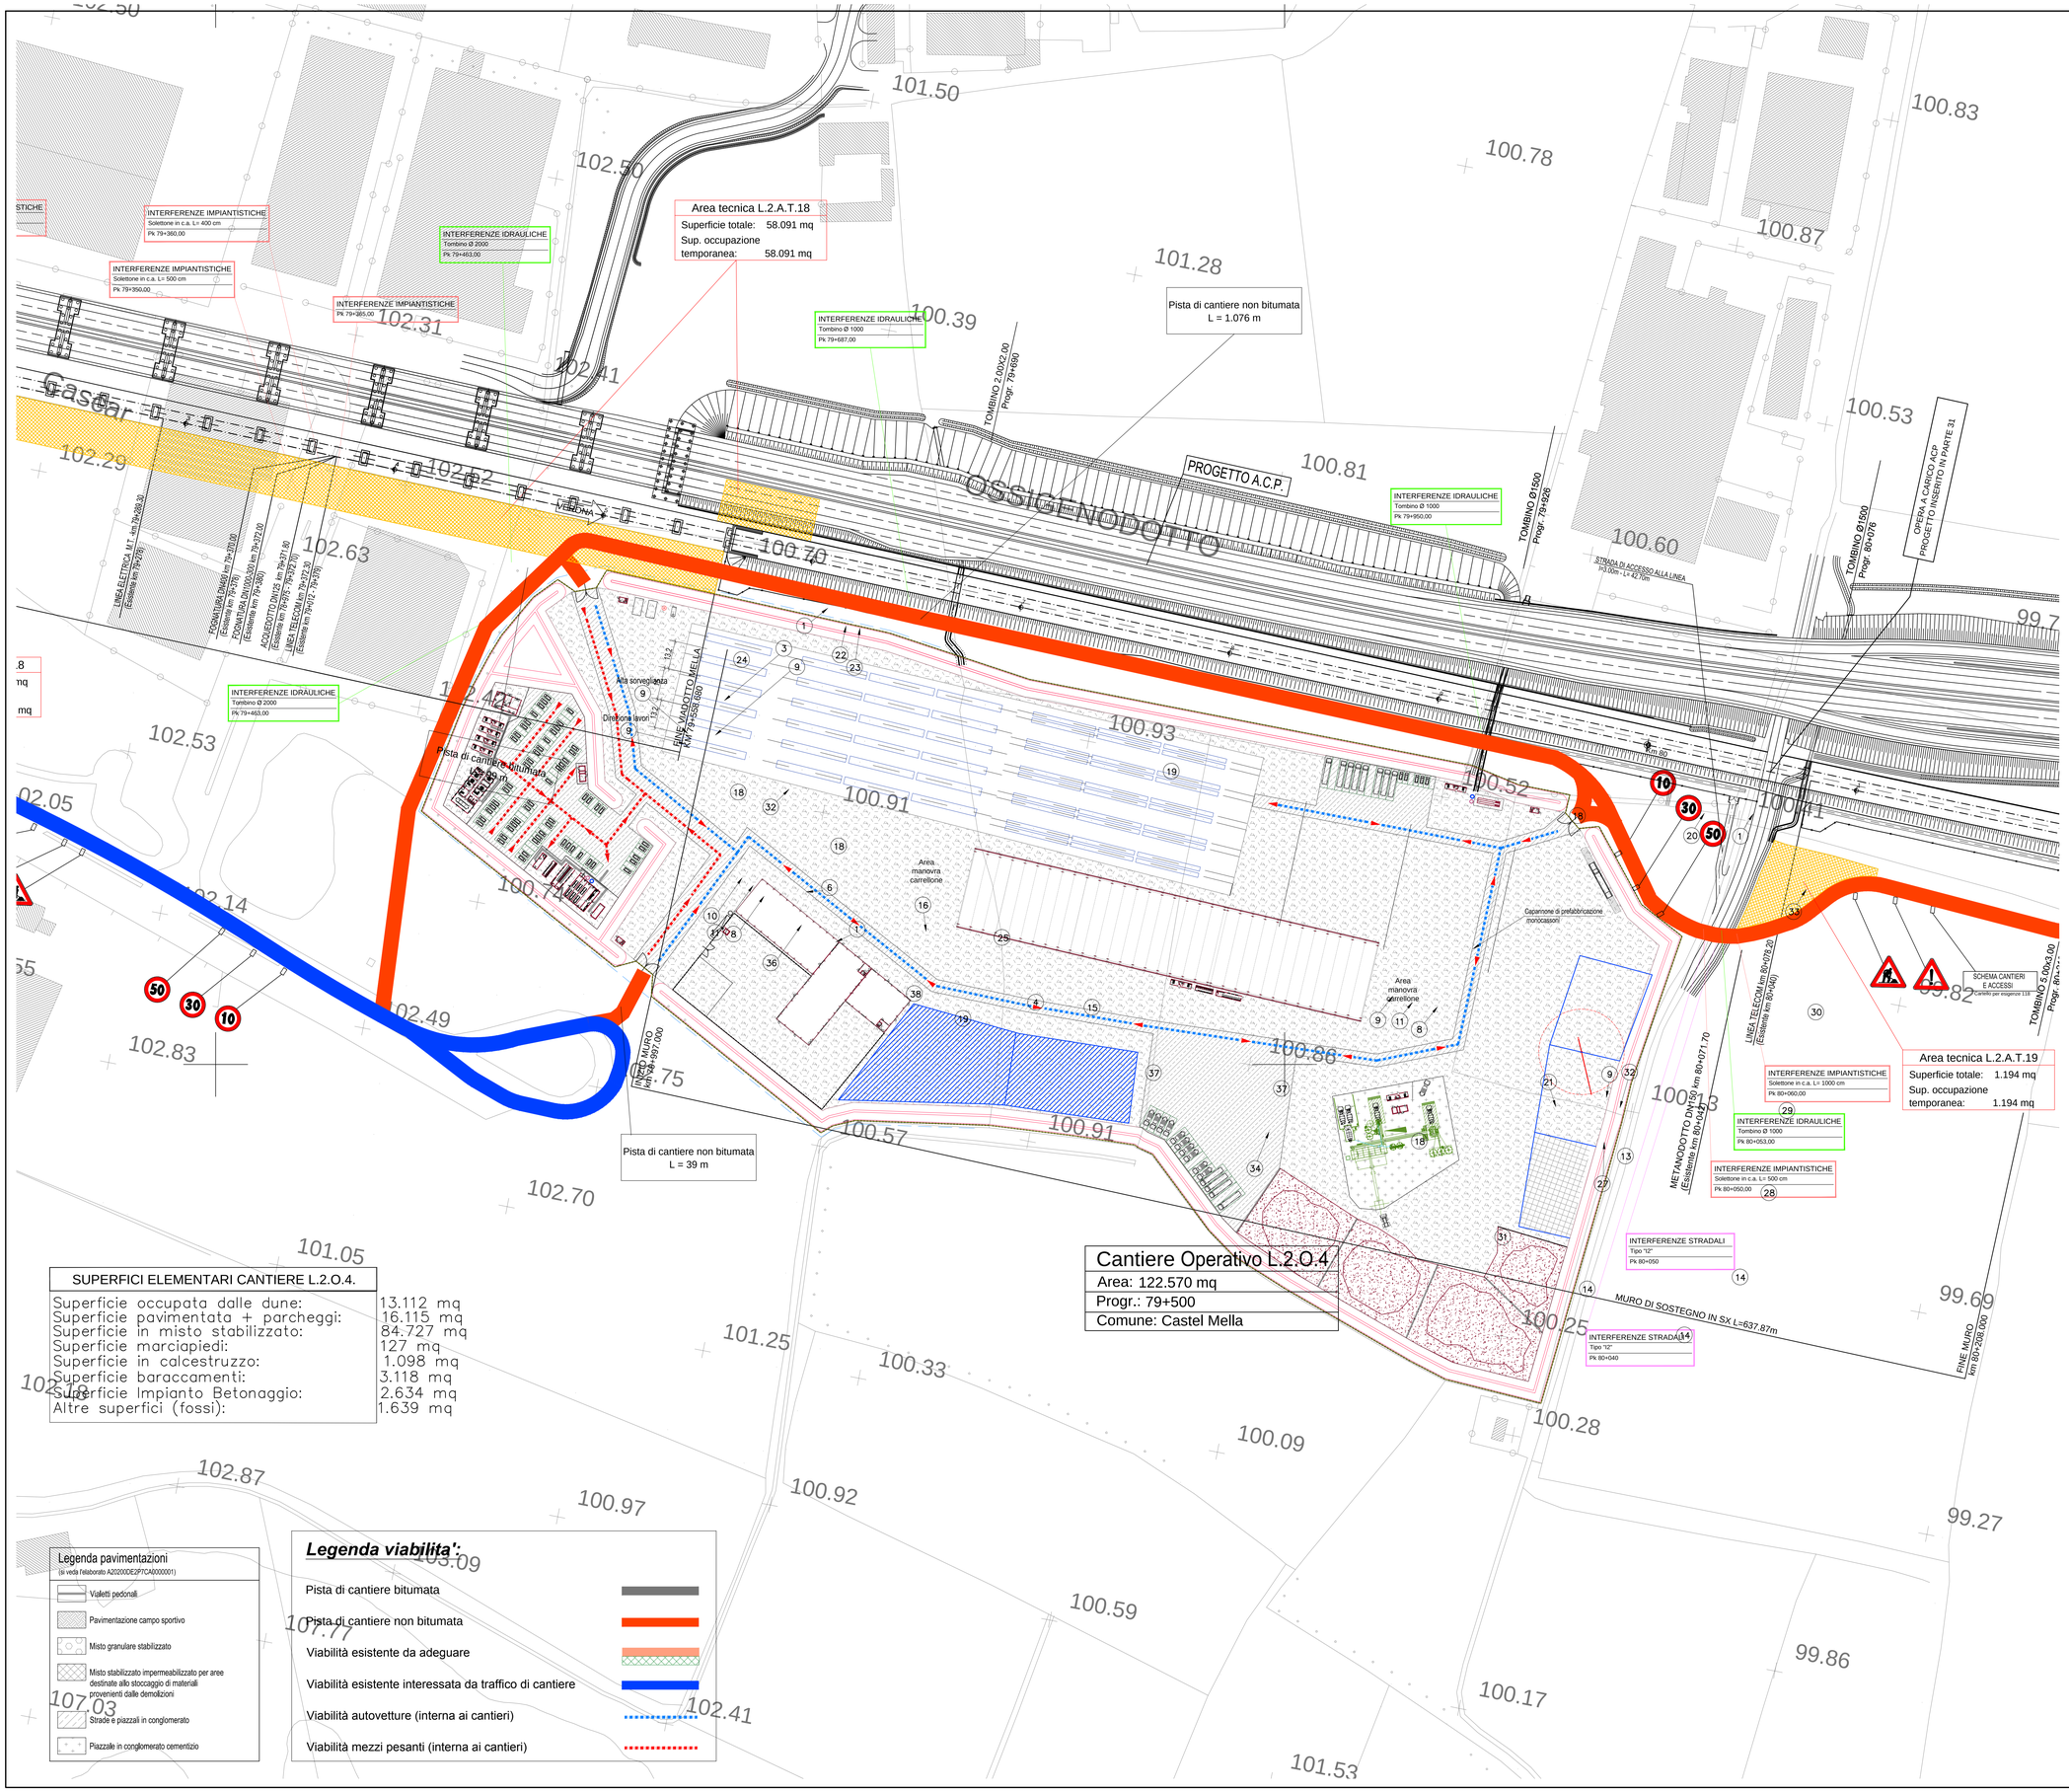

SUPERFICI ELEMENTARI CANTIERE L.2.O.4.

Superficie occupata dalle dune:	13.112 mq
Superficie pavimentata + parcheggi:	16.115 mq
Superficie in misto stabilizzato:	84.727 mq
Superficie marciapiedi:	127 mq
Superficie in calcestruzzo:	1.098 mq
Superficie baraccamenti:	3.118 mq
Superficie Impianto Betonaggio:	2.634 mq
Altre superfici (fossi):	1.639 mq

Legenda pavimentazioni
(si veda l'elaborato A2020ODE2P7CA0000001)

- Vialetti pedonali
- Pavimentazione campo sportivo
- Misto granulare stabilizzato
- Misto stabilizzato impermeabilizzato per aree destinate allo stoccaggio di materiali provenienti dalle demolizioni
- Strade e piazzali in conglomerato
- Piazzale in conglomerato cementizio

Legenda viabilita':

- Pista di cantiere bitumata
- Pista di cantiere non bitumata
- Viabilità esistente da adeguare
- Viabilità esistente interessata da traffico di cantiere
- Viabilità autovetture (interna ai cantieri)
- Viabilità mezzi pesanti (interna ai cantieri)

DISEGNI DI RIFERIMENTO

DESCRIZIONE	CODICE
Linea A.C. Milano–Verona Planimetria aree di cantiere e viabilità di collegamento Tav. 5/15	A202 00 D E2 P4 CA0000 010
Planimetria Linea A.C dal Km 75+000 al Km 80+000	A202 00 D E2 P5 IF0010 014
Piano di cantierizzazione Tipologici baraccamenti – Dormitorio	A202 00 D E2 PA CA0000 011
Piano di cantierizzazione Tipologici baraccamenti – Servizi tipo B	A202 00 D E2 PA CA0000 020
Piano di cantierizzazione Tipologici baraccamenti – Guardiola	A202 00 D E2 PA CA0000 001
Piano di cantierizzazione Tipologici baraccamenti – Infermeria	A202 00 D E2 PA CA0000 015
Piano di cantierizzazione Tipologici baraccamenti – Laboratorio tipo A	A202 00 D E2 PA CA0000 003
Piano di cantierizzazione Tipologici baraccamenti – Laboratorio tipo B	A202 00 D E2 PA CA0000 004
Piano di cantierizzazione Tipologici baraccamenti – Lavanderia	A202 00 D E2 PA CA0000 017
Piano di cantierizzazione Tipologici baraccamenti – Magazzino tipo A	A202 00 D E2 PA CA0000 005
Piano di cantierizzazione Tipologici baraccamenti – Magazzino tipo B	A202 00 D E2 PA CA0000 006
Piano di cantierizzazione Tipologici baraccamenti – Officina tipo A	A202 00 D E2 PA CA0000 018
Piano di cantierizzazione Tipologici baraccamenti – Officina tipo B	A202 00 D E2 PA CA0000 019
Piano di cantierizzazione Tipologici baraccamenti – Refettorio tipo A	A202 00 D E2 PA CA0000 007
Piano di cantierizzazione Tipologici baraccamenti – Refettorio tipo B	A202 00 D E2 PA CA0000 008
Piano di cantierizzazione Tipologici baraccamenti – Sala di ritrovo	A202 00 D E2 PA CA0000 009
Piano di cantierizzazione Tipologici baraccamenti – Servizi tipo A	A202 00 D E2 PA CA0000 010
Piano di cantierizzazione Tipologici baraccamenti – Spogliatoio	A202 00 D E2 PA CA0000 016
Piano di cantierizzazione Tipologici baraccamenti – Uffici tipo A	A202 00 D E2 PA CA0000 012
Piano di cantierizzazione Tipologici baraccamenti – Uffici tipo B	A202 00 D E2 PA CA0000 013
Piano di cantierizzazione Tipologici baraccamenti – Uffici tipo C	A202 00 D E2 PA CA0000 014
Piano di cantierizzazione – Cantieri base ed operativi Tipologici pavimentazioni, recinzione, dune perimetrali	A202 00 D E2 PZ CA0000 001

IL CODICE COMMESSA "A202" E' STATO SOSTITUITO CON "IN05"

NOTE GENERALI

LEGENDA:

1	GUARDIOLA	21	AREA LAVAGGIO BETONIERE
2	DORMITORI	22	DEPOSITO RIFIUTI SPECIALI (container per oli)
3	LABORATORIO	23	DEPOSITO RIFIUTI URB. ed ASS.
4	MAGAZZINO	24	IMPIANTI DI DEPURAZIONE E TRATTAMENTO ACQUE REFLUE
5	MENSA	25	TETTOIA RICOVERO MEZZI E MATERIALI
6	REFETTORIO	26	IMPIANTO LAVAGGIO RUOTE
7	SALA DI RITROVO	27	VASCA DI ACCUMULO ACQUA IMPIANTO DI BETONAGGIO CON RISCALDATORE
8	SERVIZI	28	AREA STOCCAGGIO MATERIALE DI RISULTA DEMOLIZIONE CLS
9	UFFICI	29	AREA PREFABBRICAZIONE PICCOLI MANUFATTI
10	INFERMERIA	30	AREA DI PREASSEMBLAGGIO FERRO + GRU A TORRE
11	SPOGLIATOIO	31	TETTOIA DI PROTEZIONE SABBIA
12	LAVANDERIA	32	CABINA ELETTRICA DI TRASFORMAZIONE
13	IMPIANTO DI BETONAGGIO	33	PESA AUTOMEZZI
14	AREA STOCCAGGIO INERTI PER CLS	34	DUNA DI PROTEZIONE PERIMETRALE
15	OFFICINA	35	RECINZIONE PERIMETRALE
16	DISTRIBUTORE GASOLIO	36	CENTRALE TERMICA
	PARCHEGGIO COPERTO	37	AREE PER SUBAPPALTATORI E APPALTATORI
		38	AREE PER STOCCAGGIO REPERTI ARCHEOLOGICI
	AREA DI STOCCAGGIO		
	AREA LAVAGGIO AUTOMEZZI		

Per quanto riguarda le informazioni progettuali della linea si faccia riferimento agli elaborati specialistici

COMMITTENTE:

RFI RETE FERROVIARIA ITALIANA
GRUPPO FERROVIE DELLO STATO ITALIANE

ALTA SORVEGLIANZA:

ITALFERR
GRUPPO FERROVIE DELLO STATO ITALIANE

GENERAL CONTRACTOR:

Cepav due

INFRASTRUTTURE FERROVIARIE STRATEGICHE DEFINITE DALLA LEGGE OBIETTIVO N. 443/01

LINEA A.V. /A.C. TORINO - VENEZIA Tratta MILANO - VERONA
Lotto funzionale Brescia-Verona
PROGETTO DEFINITIVO

Area di cantiere L.2.O.4
Planimetria di dettaglio

IL PROGETTISTA
Saipem spa
Tommaso Taranto
Dottore in Ingegneria Civile Iscritto all'Albo degli Ingegneri della Provincia di Milano al n. A25847 Sez. A Settori: a) civile e ambientale b) industriale c) dell'informazione
Tel. 02 52026 Fax 02 52026809
CF e P.IVA 00825810017

IL PROGETTISTA INTEGRATORE
Saipem spa
Tommaso Taranto
Dottore in Ingegneria Civile Iscritto all'Albo degli Ingegneri della Provincia di Milano al n. A25847 Sez. A Settori: a) civile e ambientale b) industriale c) dell'informazione
Tel. 02 52026 Fax 02 52026809
CF e P.IVA 00825810017

ALTA SORVEGLIANZA ITALFERR

Verificato	Data	Approvato	Data

COMMESSA	LOTTO	FASE	ENTE	TIPO DOC.	OPERA/DISCIPLINA	PROGR.	REV.	SCALA
IN05	00	D	E2	P7	CA0000	176	0	1:1000

PROGETTAZIONE GENERAL CONTRACTOR — Autorizzato/Data

Rev.	Data	Descrizione	Redatto	Data	Verificato	Data	Approvato	Data
0	31/03/14	EMISSIONE PER CDS	[illegible]	31/03/14	[illegible]	31/03/14	[illegible]	31/03/14
1								
2								
3								

Consorzio Cepav due
Project Director
Data:

Saipem S.p.a. COMM. 032121 — Data: 31/03/14 — Doc.N21399_02.dwg

Progetto cofinanziato dalla Unione Europea

CUP: F81H91000000008

Scala di plot: 1:1