LOTTO 2 – CANTIERE L.2.0.4

LOTTO 3 – CANTIERE L.3.0.1

PROGR. 83+540

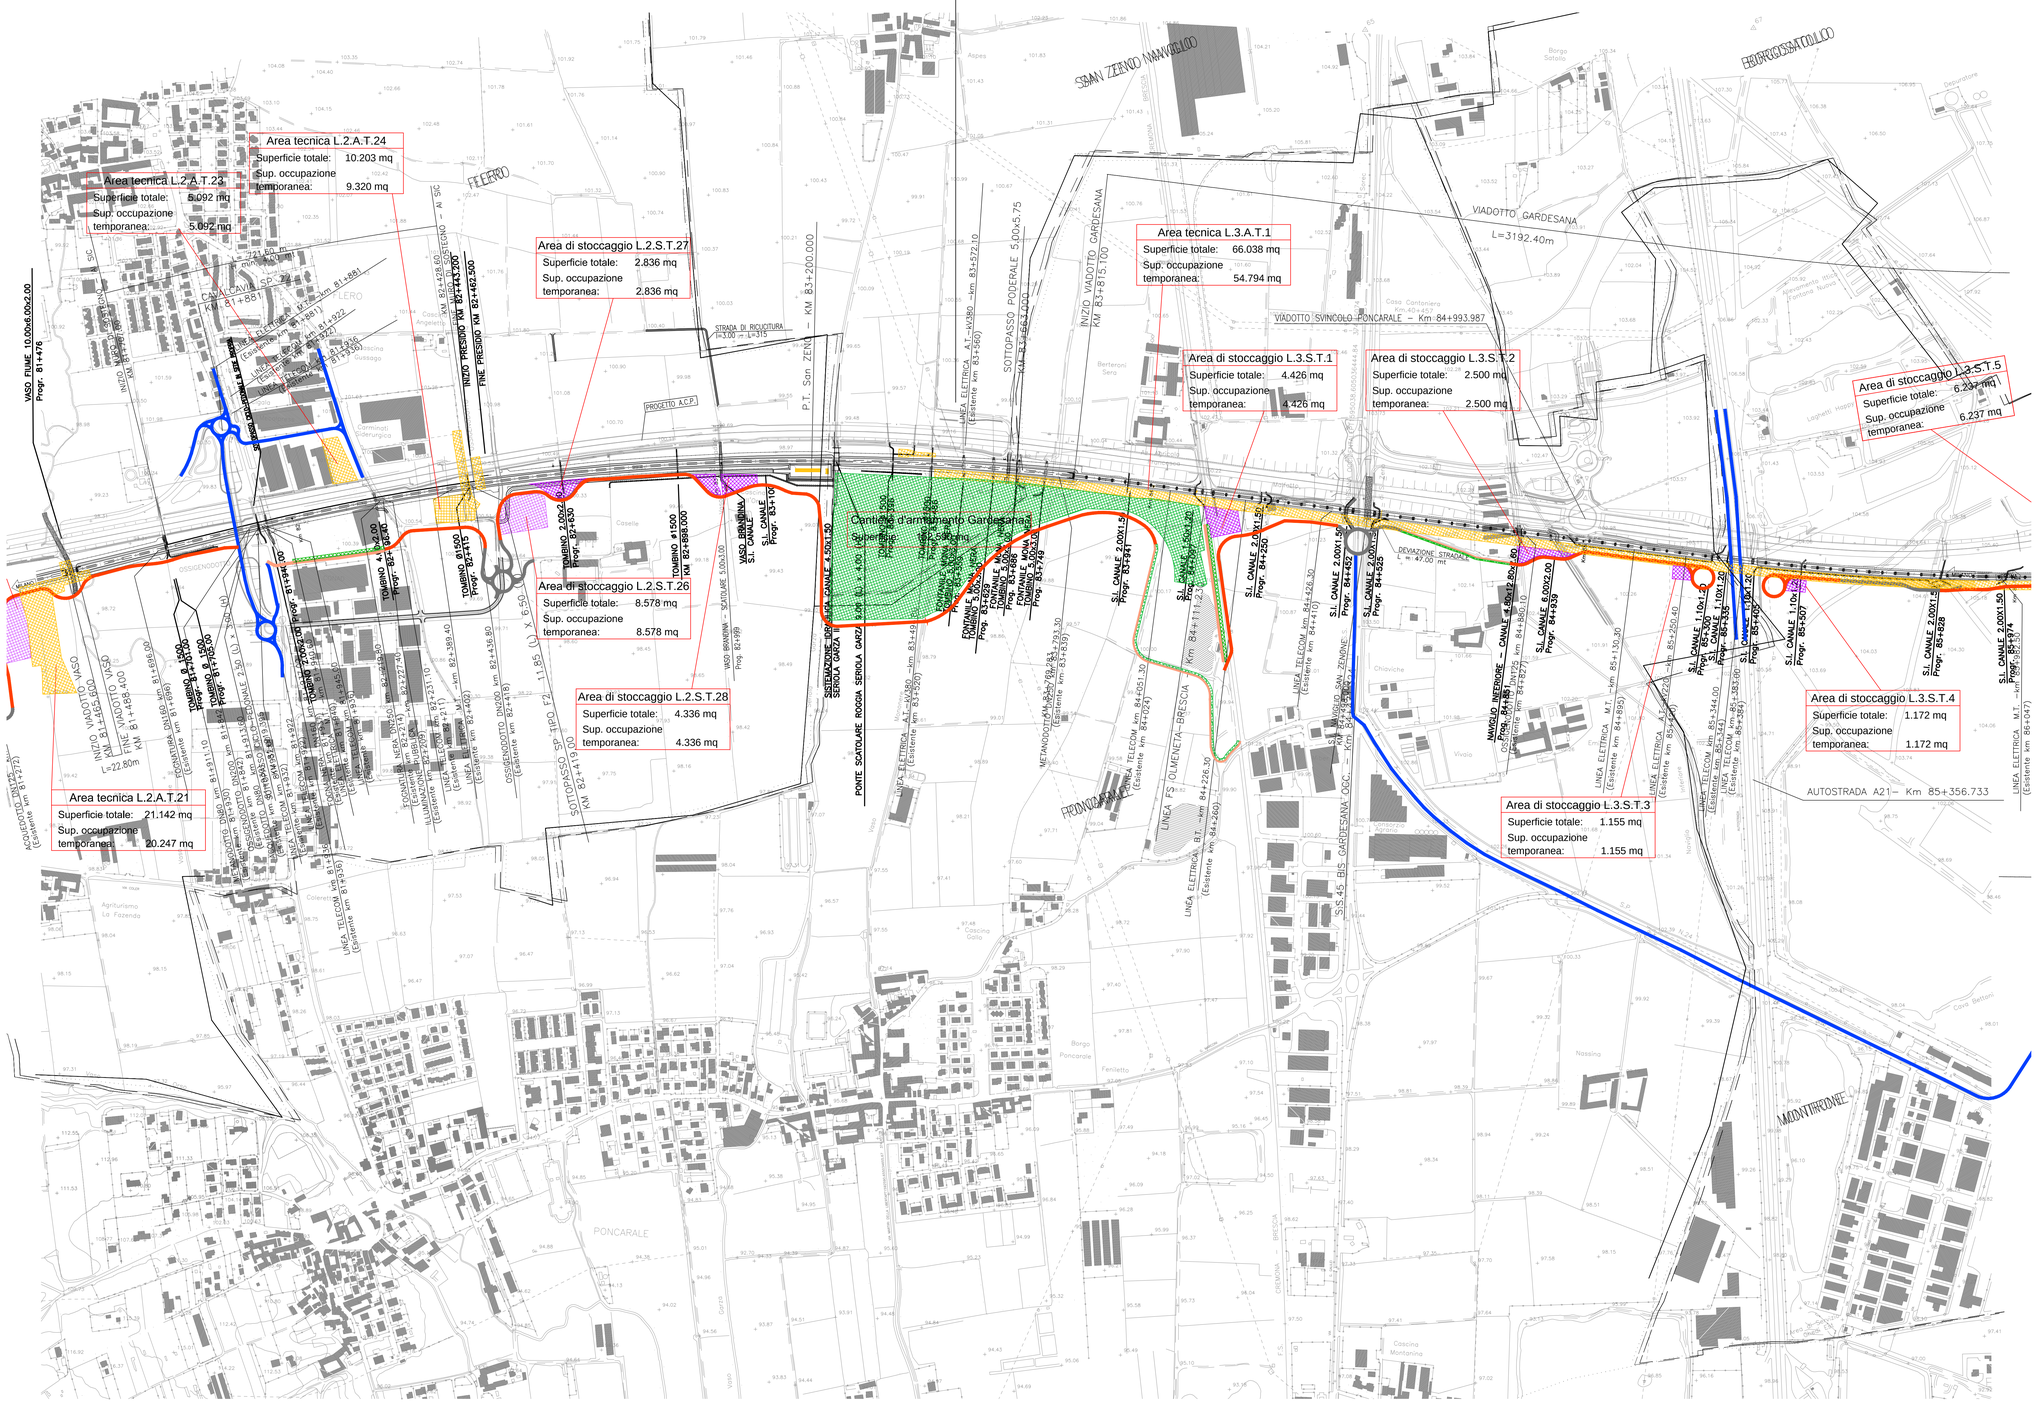

DISEGNI DI RIFERIMENTO

DESCRIZIONE	CODICE
Aree e viabilità di cantiere dal Km 67+900.000 al Km 72+500.000	A202 00 D E2 P5 CA00 00 017
Aree e viabilità di cantiere dal Km 72+500.000 al Km 76+950.000	A202 00 D E2 P5 CA00 00 018
Aree e viabilità di cantiere dal Km 76+950.000 al Km 81+400.000	A202 00 D E2 P5 CA00 00 019
Aree e viabilità di cantiere dal Km 81+400.000 al Km 85+930.000	A202 00 D E2 P5 CA00 00 020
Aree e viabilità di cantiere dal Km 85+930.000 al Km 90+450.000	A202 00 D E2 P5 CA00 00 021
Aree e viabilità di cantiere IC TV E dal Km 000+000.000 al Km 6+084.000	A202 00 D E2 P5 CA00 00 027
Planimetria generale Linea A.C. da Km 31+900 a Km 36+400.000	A202 00 D E2 P5 IF00 10 002
Planimetria generale Linea A.C. da Km 85+930 a Km 90+450.000	A202 00 D E2 P5 IF00 10 014
Planimetria aree di cantiere e viabilità di collegamento tav. 1 di 15 Interconnessione Treviglio Est	A202 00 D E2 P4 CA00 00 193
Planimetria aree di cantiere e viabilità di collegamento tav. 2 di 15 Interconnessione Treviglio Est	A202 00 D E2 P4 CA00 00 194
Planimetria aree di cantiere e viabilità di collegamento tav. 5 di 15 Interconnessione Brescia Ovest	A202 00 D E2 P4 CA00 00 197
Planimetria ubicazione aree di cantiere e viabilità di collegamento tav. 6 di 15	A202 00 D E2 P4 CA00 00 198
Planimetria ubicazione aree di cantiere e viabilità di collegamento tav. 7 di 15	A202 00 D E2 P4 CA00 00 199
Planimetria aree di cantiere e viabilità di collegamento tav 8 di 15 Interconnessione Brescia Est	A202 00 D E2 P4 CA00 00 200
Planimetria aree di cantiere e viabilità di collegamento tav. 9 di 15 Interconnessione Brescia Est	A202 00 D E2 P4 CA00 00 201
Planimetria ubicazione aree di cantiere e viabilità di collegamento tav. 10 di 15	A202 00 D E2 P4 CA00 00 202
Planimetria ubicazione aree di cantiere e viabilità di collegamento tav. 11 di 15	A202 00 D E2 P4 CA00 00 203
Planimetria ubicazione aree di cantiere e viabilità di collegamento tav. 12 di 15	A202 00 D E2 P4 CA00 00 204
Planimetria ubicazione aree di cantiere e viabilità di collegamento tav. 13 di 15	A202 00 D E2 P4 CA00 00 205
Planimetria aree di cantiere e viabilità di collegamento tav. 14 di 15 Interconnessione Verona Merci	A202 00 D E2 P4 CA00 00 206

IL CODICE COMMESSA "A202" E' STATO SOSTITUITO CON "IN05"

LEGENDA

Legenda opere di cantierizzazione:

- Pista di cantiere
- Pista di cantiere asfaltata
- Viabilità esistente interessata da traffico di cantiere
- Viabilità esistente da adeguare
- Area cantiere operativo
- Area cantiere base e logistico
- Area cantiere di armamento
- Area tecnica
- Area stoccaggio

QUADRO D'UNIONE

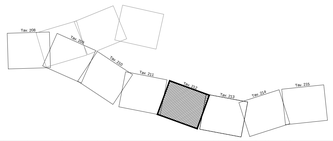

Per quanto riguarda le informazioni progettuali della linea si faccia riferimento agli elaborati specialistici

COMMITTENTE:

RFI RETE FERROVIARIA ITALIANA
GRUPPO FERROVIE DELLO STATO ITALIANE

ALTA SORVEGLIANZA:

ITALFERR
GRUPPO FERROVIE DELLO STATO ITALIANE

GENERAL CONTRACTOR:

Cepav due

INFRASTRUTTURE FERROVIARIE STRATEGICHE DEFINITE DALLA LEGGE OBIETTIVO N. 443/01

LINEA A.V. /A.C. TORINO - VENEZIA Tratta MILANO - VERONA
Lotto funzionale Brescia-Verona
PROGETTO DEFINITIVO

Aree e viabilità di cantiere
dal Km 81+400.000 al Km 85+930.000

IL PROGETTISTA
Saipem spa
Tommaso Taranto
Dottore in ingegneria Iscritto all'albo Ingegneri della Provincia di Milano al n. 20596 A
(o ordine o analogo) Firma: Tel. 02 520 31 Fax 02 520 31 CF. e P.IVA 12657160158

IL PROGETTISTA INTEGRATORE
Saipem spa
Tommaso Taranto
Dottore in ingegneria Iscritto all'albo Ingegneri della Provincia di Milano al n. 20596 A
(o ordine o analogo) Firma: Tel. 02 520 31 Fax 02 520 31 CF. e P.IVA 12657160158

ALTA SORVEGLIANZA ITALFERR	Verificato	Data	Approvato	Data

COMMESSA	LOTTO	FASE	ENTE	TIPO DOC.	OPERA/DISCIPLINA	PROGR.	REV.	SCALA
IN05	00	D	E2	P5	CA0000	020	0	1:5000

PROGETTAZIONE GENERAL CONTRACTOR — Autorizzato/Data — Consorzio Cepav due

Rev.	Data	Descrizione	Redatto	Data	Verificato	Data	Approvato	Data
0	31/03/14	EMISSIONE PER CDS		31/03/14		31/03/14		31/03/14
1								
2								
3								

Project Director
Ing. F. Cerbarolo
Data:

Saipem S.p.a. COMM. 032121 | Data: 31/03/14 | Doc. N. 20696_04.dwg

Progetto cofinanziato dalla Unione Europea

CUP: F81H91000000008

Scala di plot: 1:1