


Tipologico intersezione stradale tipo 11
Intersezione con strada extraurbana
Scala 1:1000




Tipologico intersezione stradale tipo 12
Intersezione con strada extraurbana secondaria
Scala 1:1000


Sezione A-A isola centrale
Scala 1:200

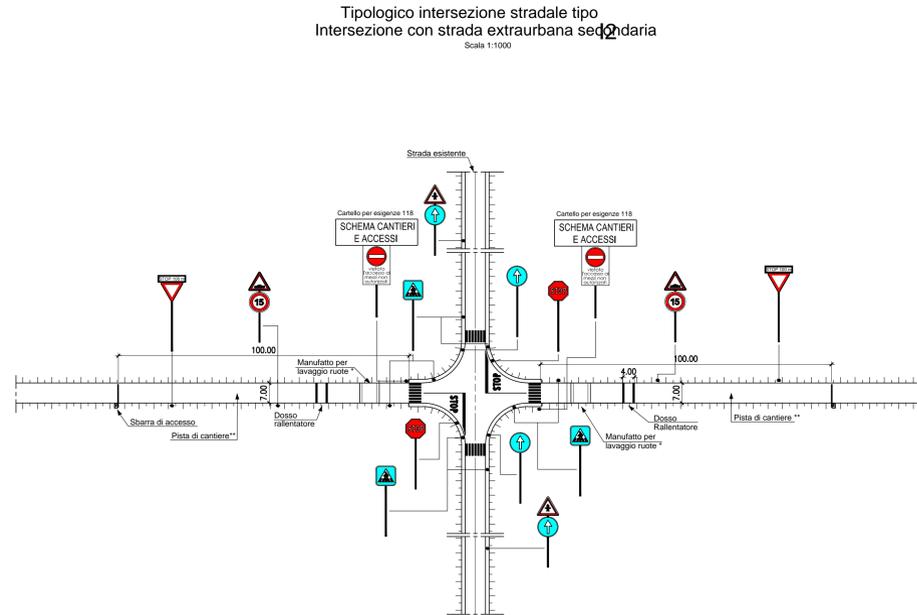

* : Sezione manufatto lavaggio ruote
Scala 1:100

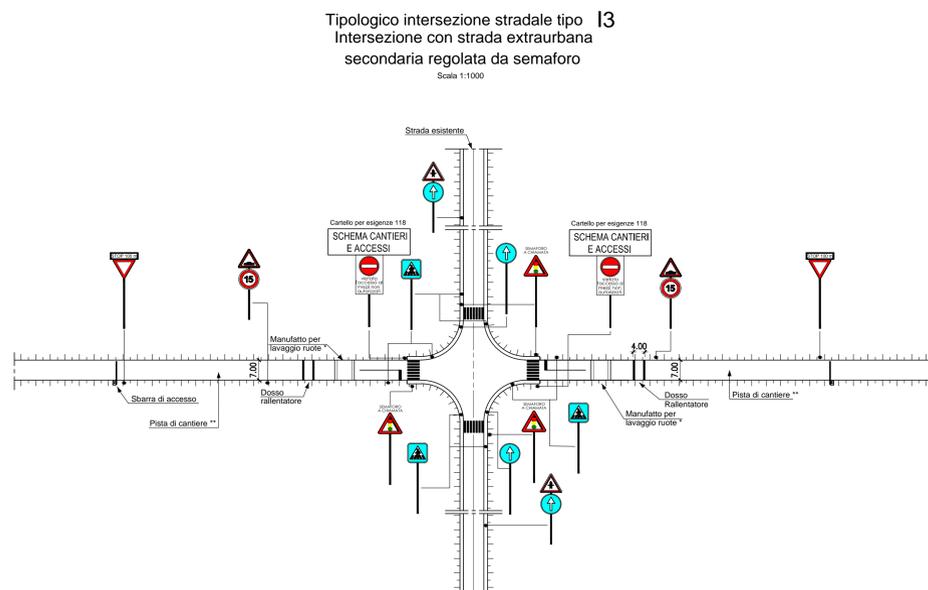

Tipologico intersezione stradale tipo 13
Intersezione con strada extraurbana
secondaria regolata da semaforo
Scala 1:1000

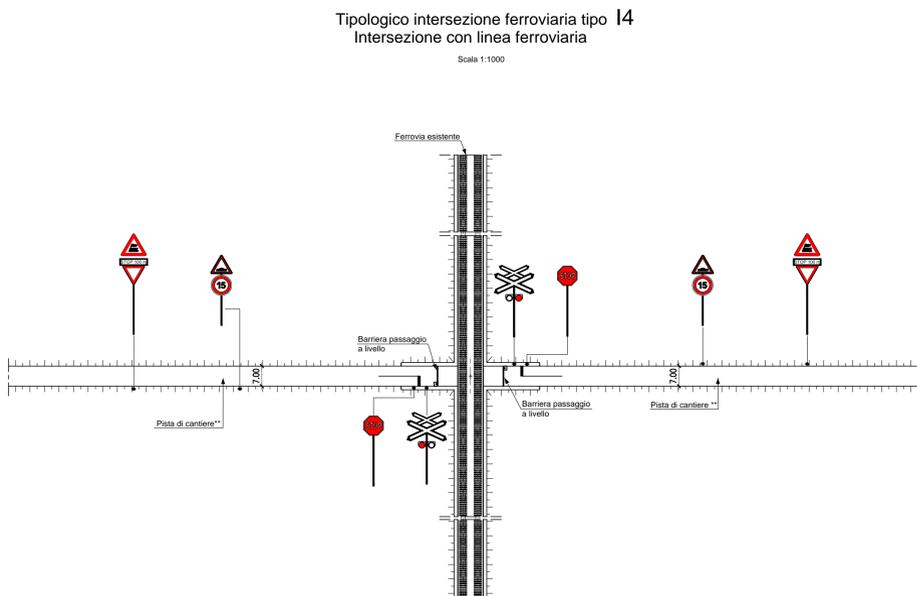

Tipologico intersezione ferroviaria tipo 14
Intersezione con linea ferroviaria
Scala 1:1000

Per quanto riguarda le informazioni progettuali della linea si faccia riferimento agli elaborati specialistici

COMMITTENTE:

ALTA SORVEGLIANZA:

GENERAL CONTRACTOR:

INFRASTRUTTURE FERROVIARIE STRATEGICHE DEFINITE DALLA LEGGE OBIETTIVO N. 443/01
LINEA A.V. /A.C. TORINO - VENEZIA Tratta MILANO - VERONA
Lotto funzionale Brescia-Verona
PROGETTO DEFINITIVO

PROGETTO DEFINITIVO: ALLEGATO "A" - Piano particolareggiato della cantierizzazione
Tipologici risoluzione attraversamenti stradali
Planimetrie generali e sezioni particolari

ALTA SORVEGLIANZA	Verificato	Data	Approvato	Data

COMMESSA	LOTTO	FASE	ENTE	TIPO DOC.	OPERA/DISCIPLINA	PROGR.	REV.	SCALA
1105	00	D	E2	P5	CA0000	029	0	varie

PROGETTAZIONE GENERAL CONTRACTOR								Autorizzato/Data	
Rev.	Data	Descrizione	Regolato	Data	Verificato	Data	Approvato	Data	
0	31/03/14	EMISSIONE PER CDS		31/03/14		31/03/14		31/03/14	
1									
2									
3									