

DESCRIZIONE	CODICE
Area e viabilità di cantiere da km 112+100 a km 117+620	A202 00 D E2 P5 CA00 00 044
Area e viabilità di cantiere da km 117+620 a km 122+100	A202 00 D E2 P5 CA00 00 045
Area e viabilità di cantiere da km 122+100 a km 126+620	A202 00 D E2 P5 CA00 00 046
Area e viabilità di cantiere da km 126+620 a km 131+130	A202 00 D E2 P5 CA00 00 047
Area e viabilità di cantiere da km 131+130 a km 135+650	A202 00 D E2 P5 CA00 00 048
Area e viabilità di cantiere da km 135+650 a km 139+400	A202 00 D E2 P5 CA00 00 049
Area e viabilità di cantiere da km 139+400 a km 140+780	A202 00 D E2 P5 CA00 00 050

Pianimetria generale Linea A.C. da Km 90+450 A Km 95+200	A202 00 D E2 P5 IF00 10 0165
Pianimetria generale Linea A.C. DA Km 139+400 A Km 140+779.664 e IC VERONA	A202 00 D E2 P5 IF00 10 0256
Pianimetria aree di cantiere e viabilità di collegamento tav. 1 di 15 Interconnessione Treviglio Est	A202 00 D E2 P4 CA00 00 193
Pianimetria aree di cantiere e viabilità di collegamento tav. 2 di 15 Interconnessione Treviglio Est	A202 00 D E2 P4 CA00 00 194
Pianimetria aree di cantiere e viabilità di collegamento tav. 5 di 15 Interconnessione Brescia Ovest	A202 00 D E2 P4 CA00 00 197
Pianimetria ubicazione aree di cantiere e viabilità di collegamento tav. 6 di 15	A202 00 D E2 P4 CA00 00 198
Pianimetria ubicazione aree di cantiere e viabilità di collegamento tav. 7 di 15	A202 00 D E2 P4 CA00 00 199
Pianimetria aree di cantiere e viabilità di collegamento tav. 8 di 15 Interconnessione Brescia Est	A202 00 D E2 P4 CA00 00 200
Pianimetria aree di cantiere e viabilità di collegamento tav. 9 di 15 Interconnessione Brescia Est	A202 00 D E2 P4 CA00 00 201
Pianimetria ubicazione aree di cantiere e viabilità di collegamento tav. 10 di 15	A202 00 D E2 P4 CA00 00 202
Pianimetria ubicazione aree di cantiere e viabilità di collegamento tav. 11 di 15	A202 00 D E2 P4 CA00 00 203
Pianimetria ubicazione aree di cantiere e viabilità di collegamento tav. 12 di 15	A202 00 D E2 P4 CA00 00 204
Pianimetria ubicazione aree di cantiere e viabilità di collegamento tav. 13 di 15	A202 00 D E2 P4 CA00 00 205
Pianimetria aree di cantiere e viabilità di collegamento tav. 14 di 15 Interconnessione Verona Mercè	A202 00 D E2 P4 CA00 00 206


IL CODICE COMMESSA "A202" È STATO SOSTITUITO CON "IN05"

LEGENDA

Legenda opere di cantierizzazione:

- Pista di cantiere
- Pista di cantiere sovrastata
- Viabilità esistente interessata da traffico di cantiere
- Viabilità esistente da adeguare
- Area cantiere operativo
- Area cantiere base e logistico
- Area cantiere di armamento
- Area tecnica
- Area stoccaggio

QUADRO D'UNIONE

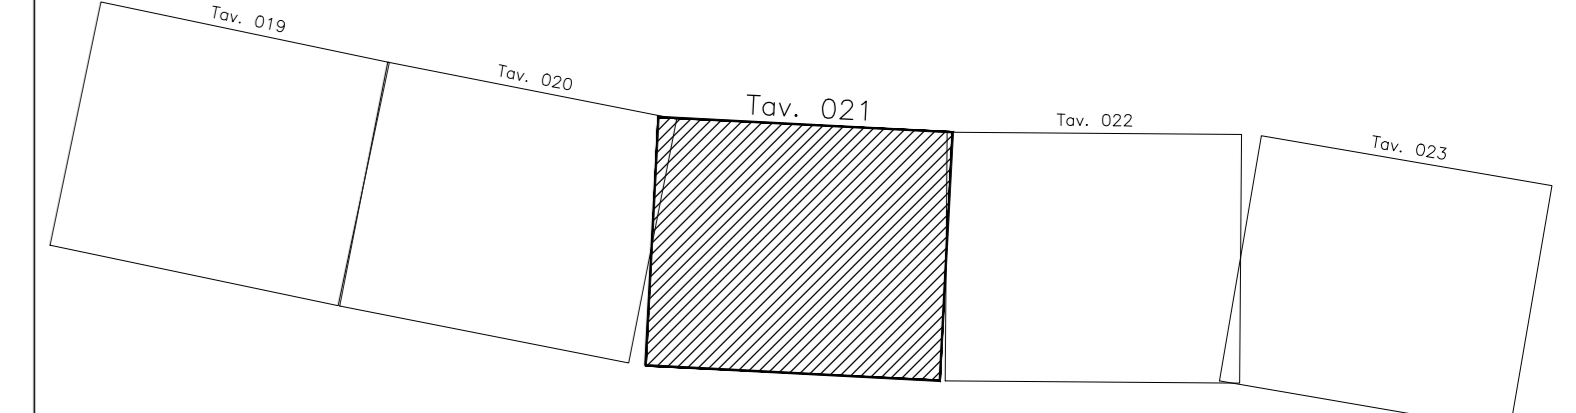

Per quanto riguarda le informazioni progettuali della linea

COMMITTENTE: **RFI** (R.F.I. INFRASTRUTTURE FERROVIARIE ITALIANE - GRUPPO FERROVIE DELLO STATO ITALIANE)

ALTA SORVEGLIANZA: **ITALFERR** (GRUPPO FERROVIE DELLO STATO ITALIANE)

GENERAL CONTRACTOR: **Cepav due**

INFRASTRUTTURE FERROVIARIE STRATEGICHE DEFINITE DALLA LEGGE OBIETTIVO N. 443/01
 LINEA A.V./A.C. TORINO - VENEZIA Tratta MILANO - VERONA
 Lotto funzionale Brescia-Verona
 PROGETTO DEFINITIVO

Piano particolareggiato della cantierizzazione
 Aree e viabilità di cantiere da Km 117+620.000 a Km 122+100.000

ALTA SORVEGLIANZA	Verificato	Data	Approvato	Data
ITALFERR				

COMMESSA LOTTO FASE ENTE TIPO DOC. OPERA/DISCIPLINA PROG. REV. SCALA
IN05 00 D E2 P5 CA0000 045 0 1:5000

Rev.	Data	Descrizione	Registato	Data	Verificato	Data	Approvato	Data	Autorizzato/Data
0	31/03/14	EMISSIONE PER CDS		31/03/14		31/03/14		31/03/14	Cepav due Project Director Ing. E. Caporali
1									
2									
3									