




SEZIONE TIPO PAVIMENTAZIONE AREA DI DEPOSITO
Scala 1:10

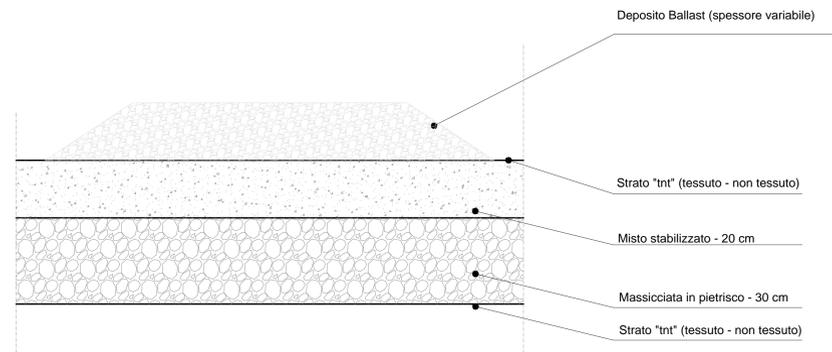


SEZIONE TIPO FONDAZIONE STRADALE PER PIAZZALI
(ZONA SERVIZI GENERALI)
Scala 1:10

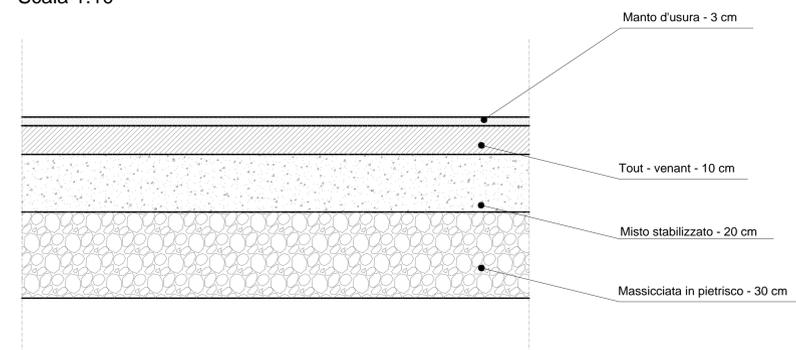


PARTICOLARE RECINZIONE ESTERNA
Scala 1:50

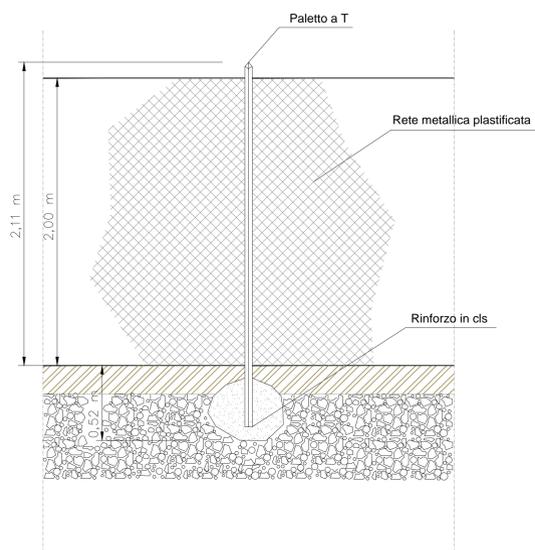


SEZIONE TIPO PER TUBAZIONI IN CEMENTO PER TOMBINATURE
Scala 1:10

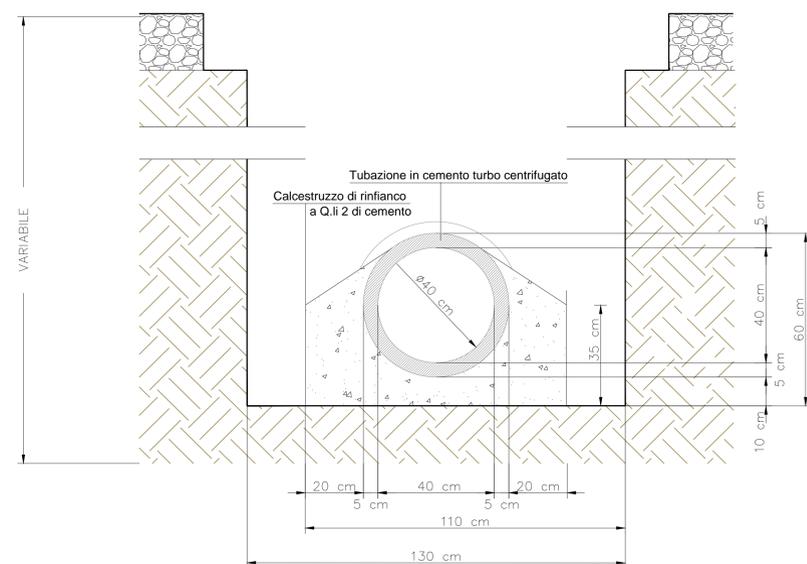

PARTICOLARE PALO- TORRE FARO
MOBILE CON MOVIMENTAZIONE A
FUNTE MANUALE
Scala 1:50

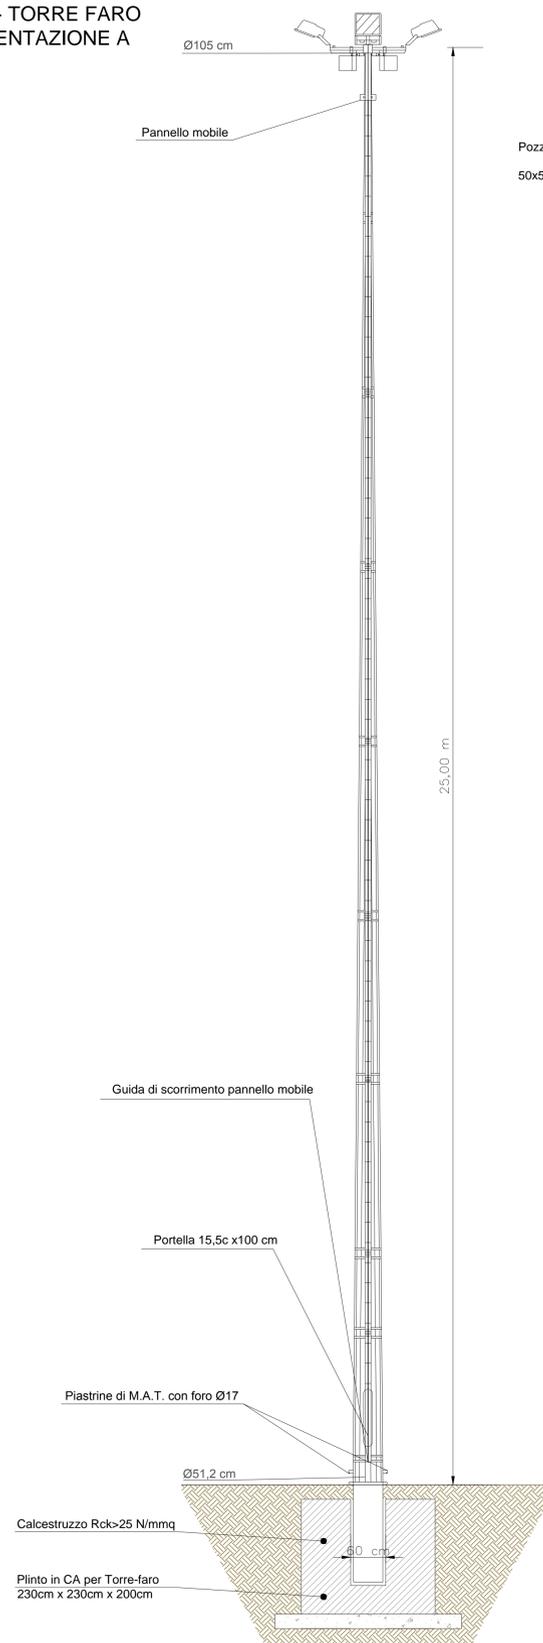


SEZIONE TIPO POZZETTO SIFONATO CON GRIGLIA
PIANA D 400
Scala 1:10

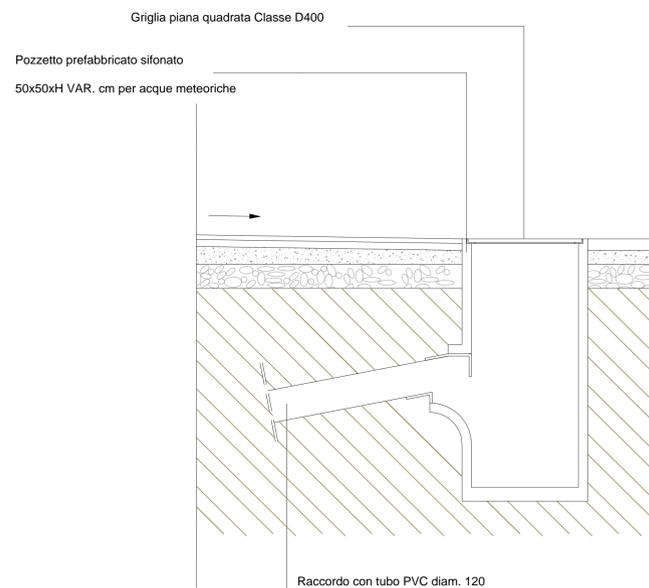

PLINTO PER PALO D'ILLUMINAZIONE
Scala 1:20

Particolare plinto in C.A. per pali illuminazione 80x80x120
(le dimensioni possono variare secondo indicazioni del D.L.).

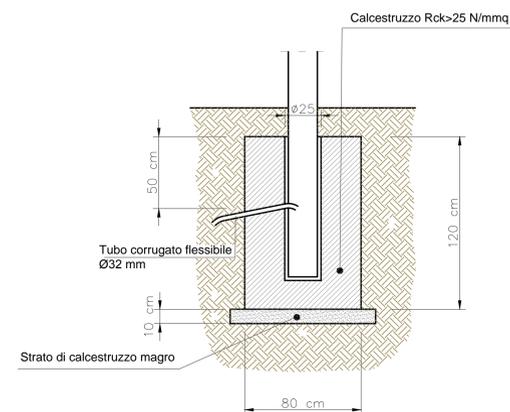

DISEGNI DI RIFERIMENTO

DESCRIZIONE	CODICE

NOTE GENERALI

CARATTERISTICHE DEI MATERIALI

COMMITTENTE:



ALTA
SORVEGLIANZA:



GENERAL CONTRACTOR:



INFRASTRUTTURE FERROVIARIE STRATEGICHE DEFINITE DALLA
LEGGE OBIETTIVO N. 443/01
LINEA A.V. /A.C. TORINO - VENEZIA Tratta MILANO - VERONA
Lotto funzionale Brescia-Verona
PROGETTO DEFINITIVO

CANTIERI ARMAMENTO
PARTICOLARI COSTRUTTIVI

IL PROGETTISTA INTEGRATORE
saipem spa
Torino, Italia

IL PROGETTISTA
saipem spa
Torino, Italia

ALTA SORVEGLIANZA	Verificato	Data	Approvato	Data

COMMESSA	LOTTO	FASE	ENTE	TIPO DOC.	OPERA /DISCIPLINA	PROGR.	REV.	SCALA
IN05	00	D	E2	PX	CA0000	056	0	—

PROGETTAZIONE GENERAL CONTRACTOR								Autorizzato/Data	
Rev.	Data	Descrizione	Progettista	Data	Verificato	Data	Approvato	Data	
0	31/03/14	EMISSIONE PER CDS		31/03/14		31/03/14		31/03/14	
1									
2									
3									