

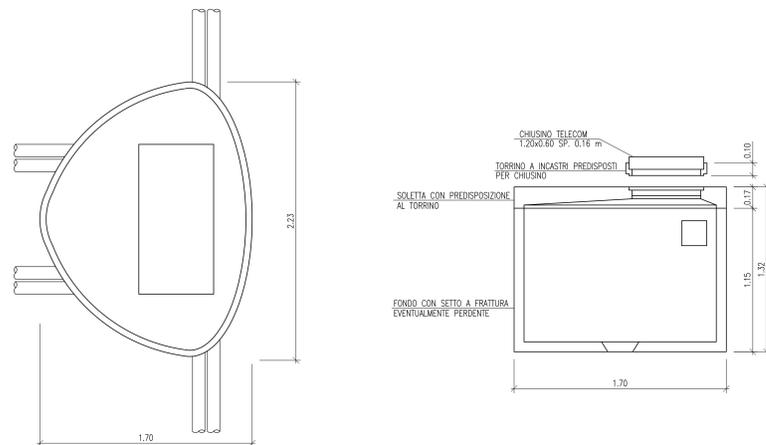


MAXIPOZZETTO PREFABBRICATO UNIFICATO AD ELEMENTI
SCALA 1:20

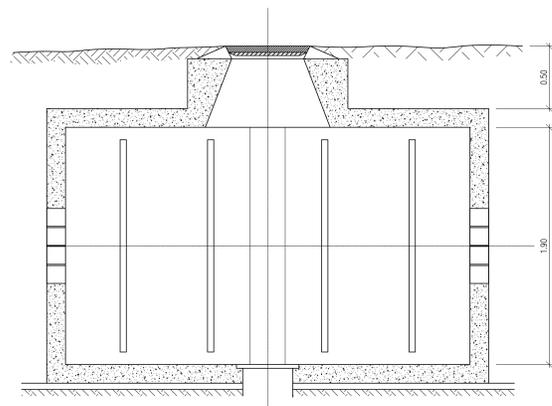



CAMERETTA A DUE VIE DI TIPO NORMALE

CAMERETTA TIPO "B"
SCALA 1:20

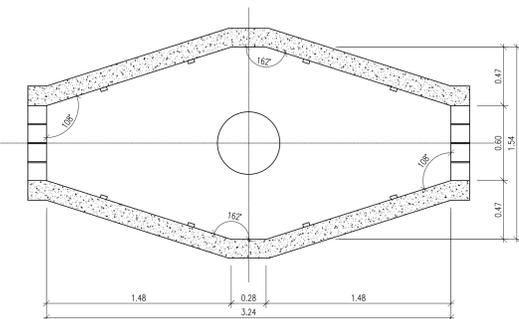



CAMERETTA A TRE VIE DI TIPO NORMALE

CAMERETTA TIPO "C"
SCALA 1:20

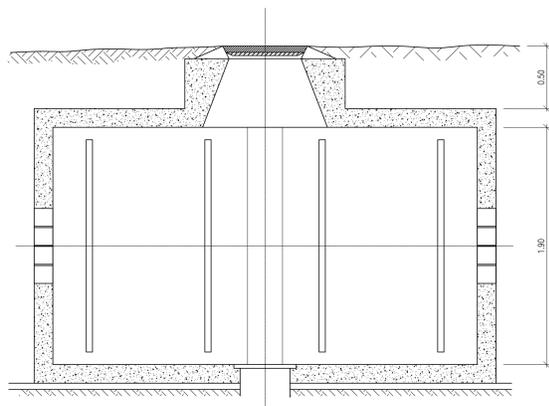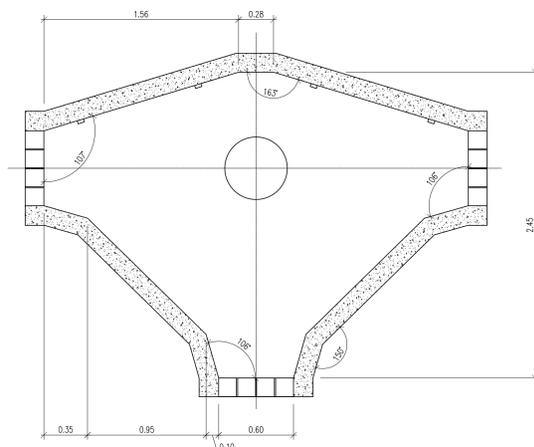

CAMERETTA A QUATTRO VIE DI TIPO NORMALE

CAMERETTA TIPO "D"
SCALA 1:20

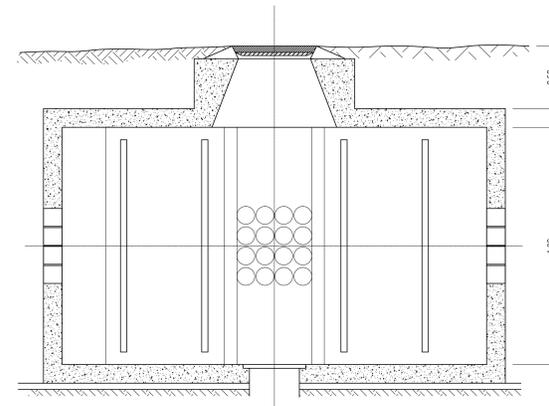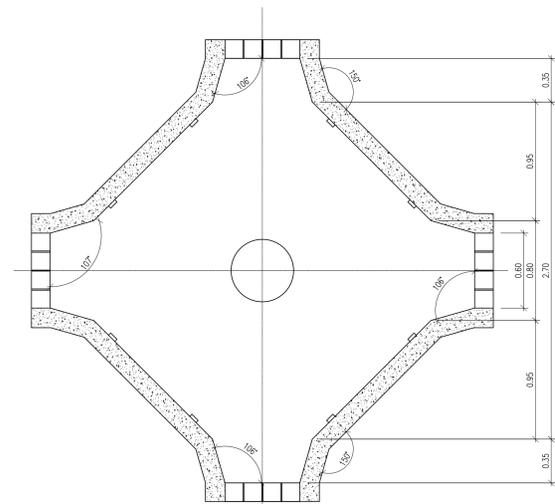

DISEGNI DI RIFERIMENTO

DESCRIZIONE

CODICE

- IL CODICE COMMESSA "A202" E' STATO SOSTITUITO CON "1905"

NOTE GENERALI

CARATTERISTICHE DEI MATERIALI

- CALCESTRUZZO R_{ck} minimo 25MPa
- CALCESTRUZZO DI SOTTOFONDAZIONE R_{ck} minimo 15MPa
- ACCIAIO PER ARMATURE FeBk 44k: controllato
- LE CAMERETTE SARANNO, DI NORMA, PREFABBRICATE, IN CALCESTRUZZO ARMATO. IL PREFABBRICATORE DOVRA' FORNIRE I CALCOLI DI VERIFICA DELLA STABILITA'.

COMMITENTE:



ALTA SOVRIGLIANZA:



GENERAL CONTRACTOR:



INFRASTRUTTURE FERROVIARIE STRATEGICHE DEFINITE DALLA LEGGE OBIETTIVO N. 443/01

LINEA A.V. /A.C. TORINO - VENEZIA Tratta MILANO - VERONA
Lotto funzionale Brescia-Verona
PROGETTO DEFINITIVO

VIABILITA' EXTRALINEA - INTERFERENZE CON PUBBLICI SERVIZI
TAVOLA TIPOLOGICA CAMERETTE
E MAXIPOZZETTI PER LINEE TELEFONICHE

ALTA SOVRIGLIANZA

Verificato	Data	Approvato	Data

COMMESSA	LOTTO	FASE	ENTE	TIPO DOC.	OPERADISCIPLINA	PROGR.	REV.	SCALA
IN05	00	D	E2	BZ	NV0000	003	0	VARIE

Rev.	Data	Descrizione	Redatto	Data	Verificato	Data	Approvato	Data	Autorizzato/Data
0	31/03/14	EMISSIONE PER CDS		31/03/14		31/03/14		31/03/14	
1									
2									
3									

Sapem S.p.a. COMM. 032121 | Data: 31/03/14 | Doc.: 20381_03.dwg