

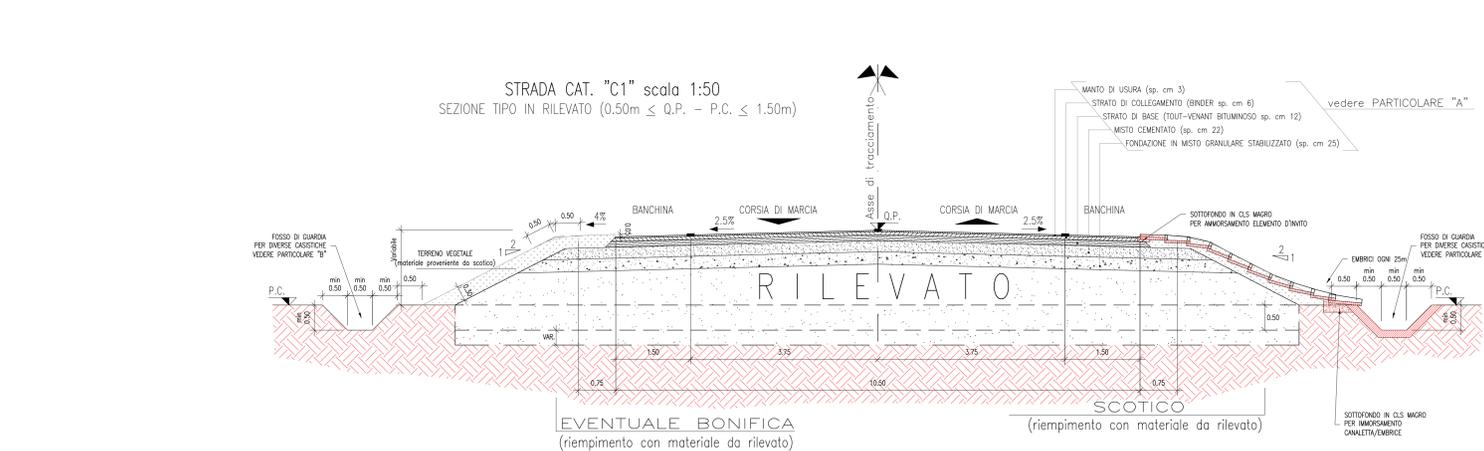
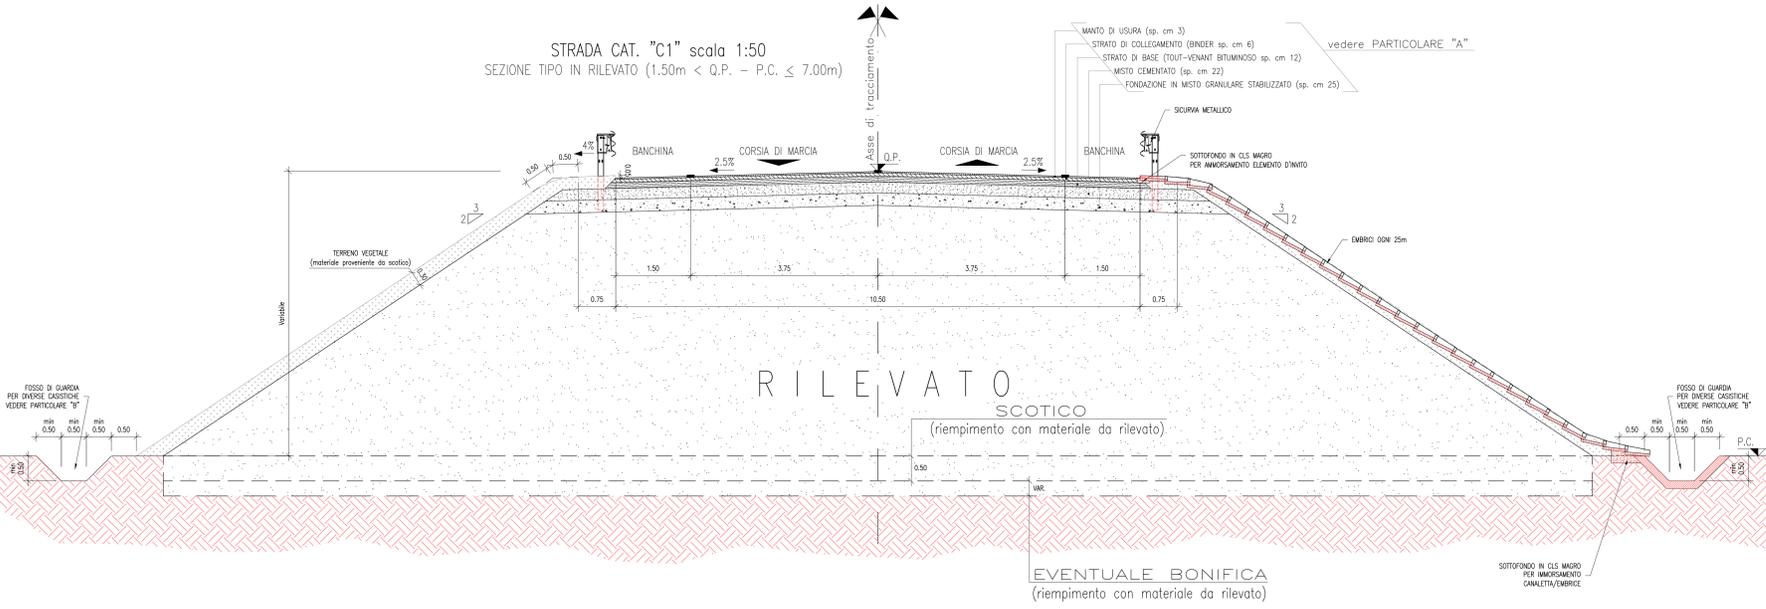



STRADA CAT. "C1" scala 1:50  
SEZIONE TIPO IN RILEVATO (Q.P. - P.C. > 7.00m)

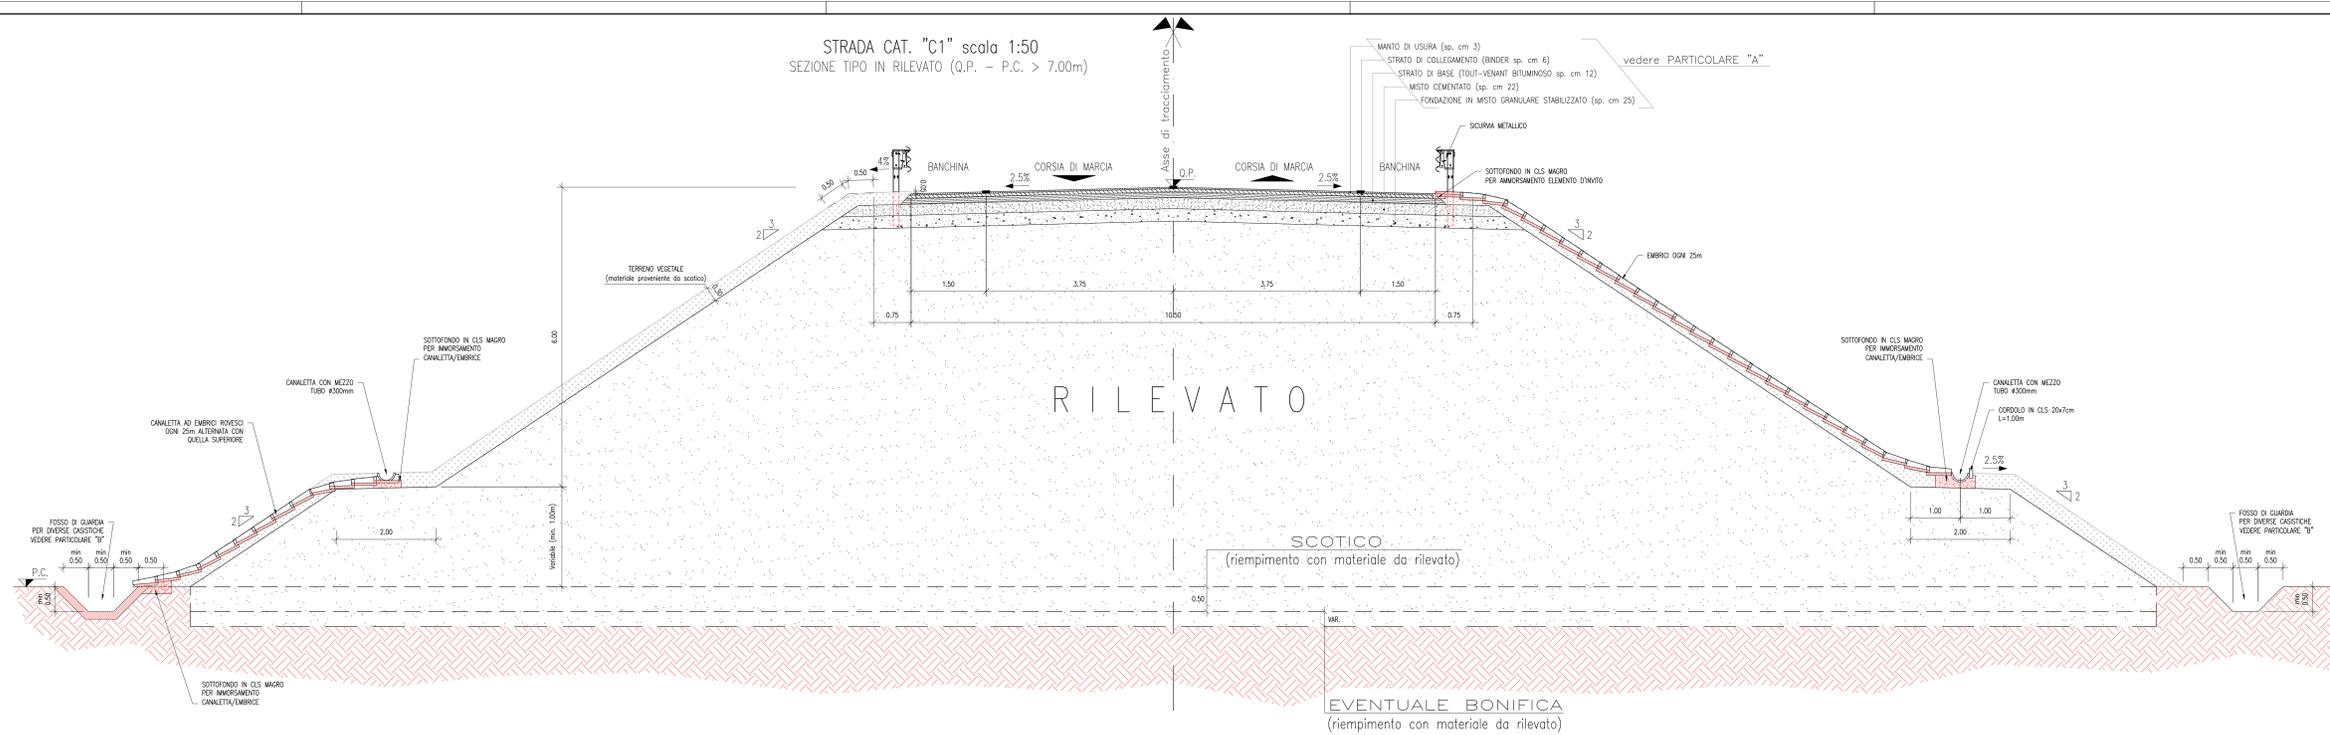


PARTICOLARE "A": PAVIMENTAZIONE scala 1:20  
(Le dimensioni sono espresse in cm)

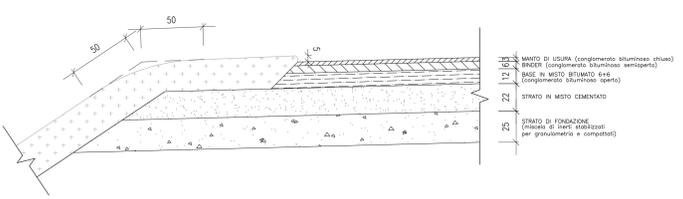


PARTICOLARE "B": FOSSO DI GUARDIA scala 1:25

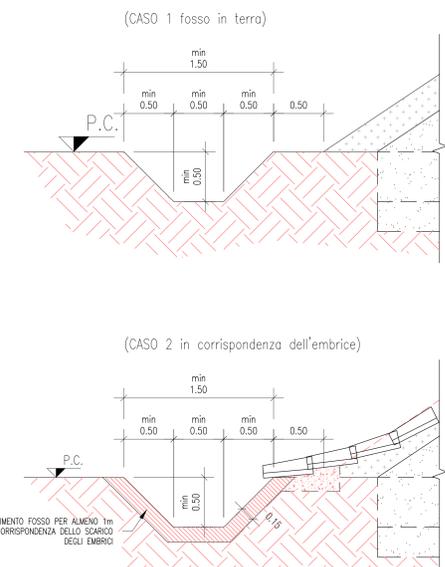

CASO 3 con fosso e canale di irrigazione

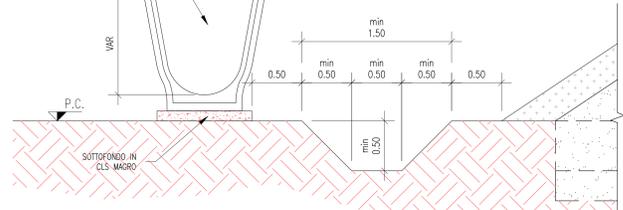

CASO 4 con fosso, arginello e canale di irrigazione

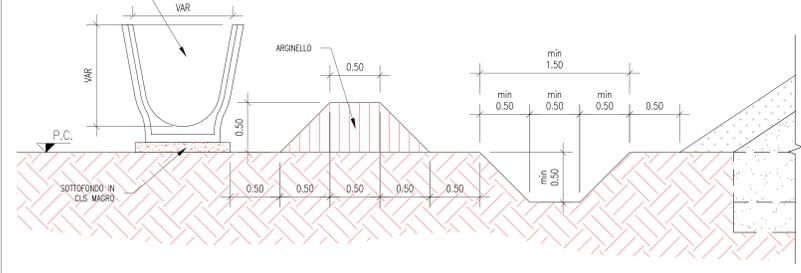

ELABORATI DI RIFERIMENTO

DESCRIZIONE	CODICE

NOTE GENERALI

- MISURE ESPRESSE IN METRI SALVO DIVERSAMENTE SPECIFICATO  
- PER SEZIONE TIPO IN RILEVATO (0.00m ≤ Q.P. - P.C. ≤ 0.50m)  
PREVEDRE SOLAMENTE L'EVENTUALE BONIFICA

CARATTERISTICHE DEI MATERIALI

COMMITTENTE: **RFI** RETE FERROVIARIA ITALIANA GRUPPO FERROVIE DELLO STATO ITALIANO

ALTA SOVRIGLIANZA: **ITALFERR** GRUPPO FERROVIE DELLO STATO ITALIANO

GENERAL CONTRACTOR: **Cepav due**

INFRASTRUTTURE FERROVIARIE STRATEGICHE DEFINITE DALLA LEGGE OBIETTIVO N. 443/01  
LINEA A.V. /A.C. TORINO - VENEZIA Tratta MILANO - VERONA  
Lotto funzionale Brescia-Verona  
PROGETTO DEFINITIVO

VIABILITA' EXTRALINEA  
TIPOLOGICO STRADA CAT. "C1"  
SEZIONI TIPO IN RILEVATO

COMMESSA	LOTTO	FASE	ENTE	TIPO DOC.	OPERAZIONE	PROGR.	REV.	SCALA
IN05	00	D	E2	VB	NV0000	001	0	1:50

Rev.	Data	Descrizione	Redatto	Data	Verificato	Data	Approvato	Data	Autore/Approvato
0	31/03/14	EMISSIONE PER CDS	[Signature]	31/03/14	[Signature]	31/03/14	[Signature]	31/03/14	Cepav due Project Director
1									
2									
3									