




STRADA CAT. "C1" scala 1:50
SEZIONE TIPO IN TRINCEA (in campagna con fosso di guardia)

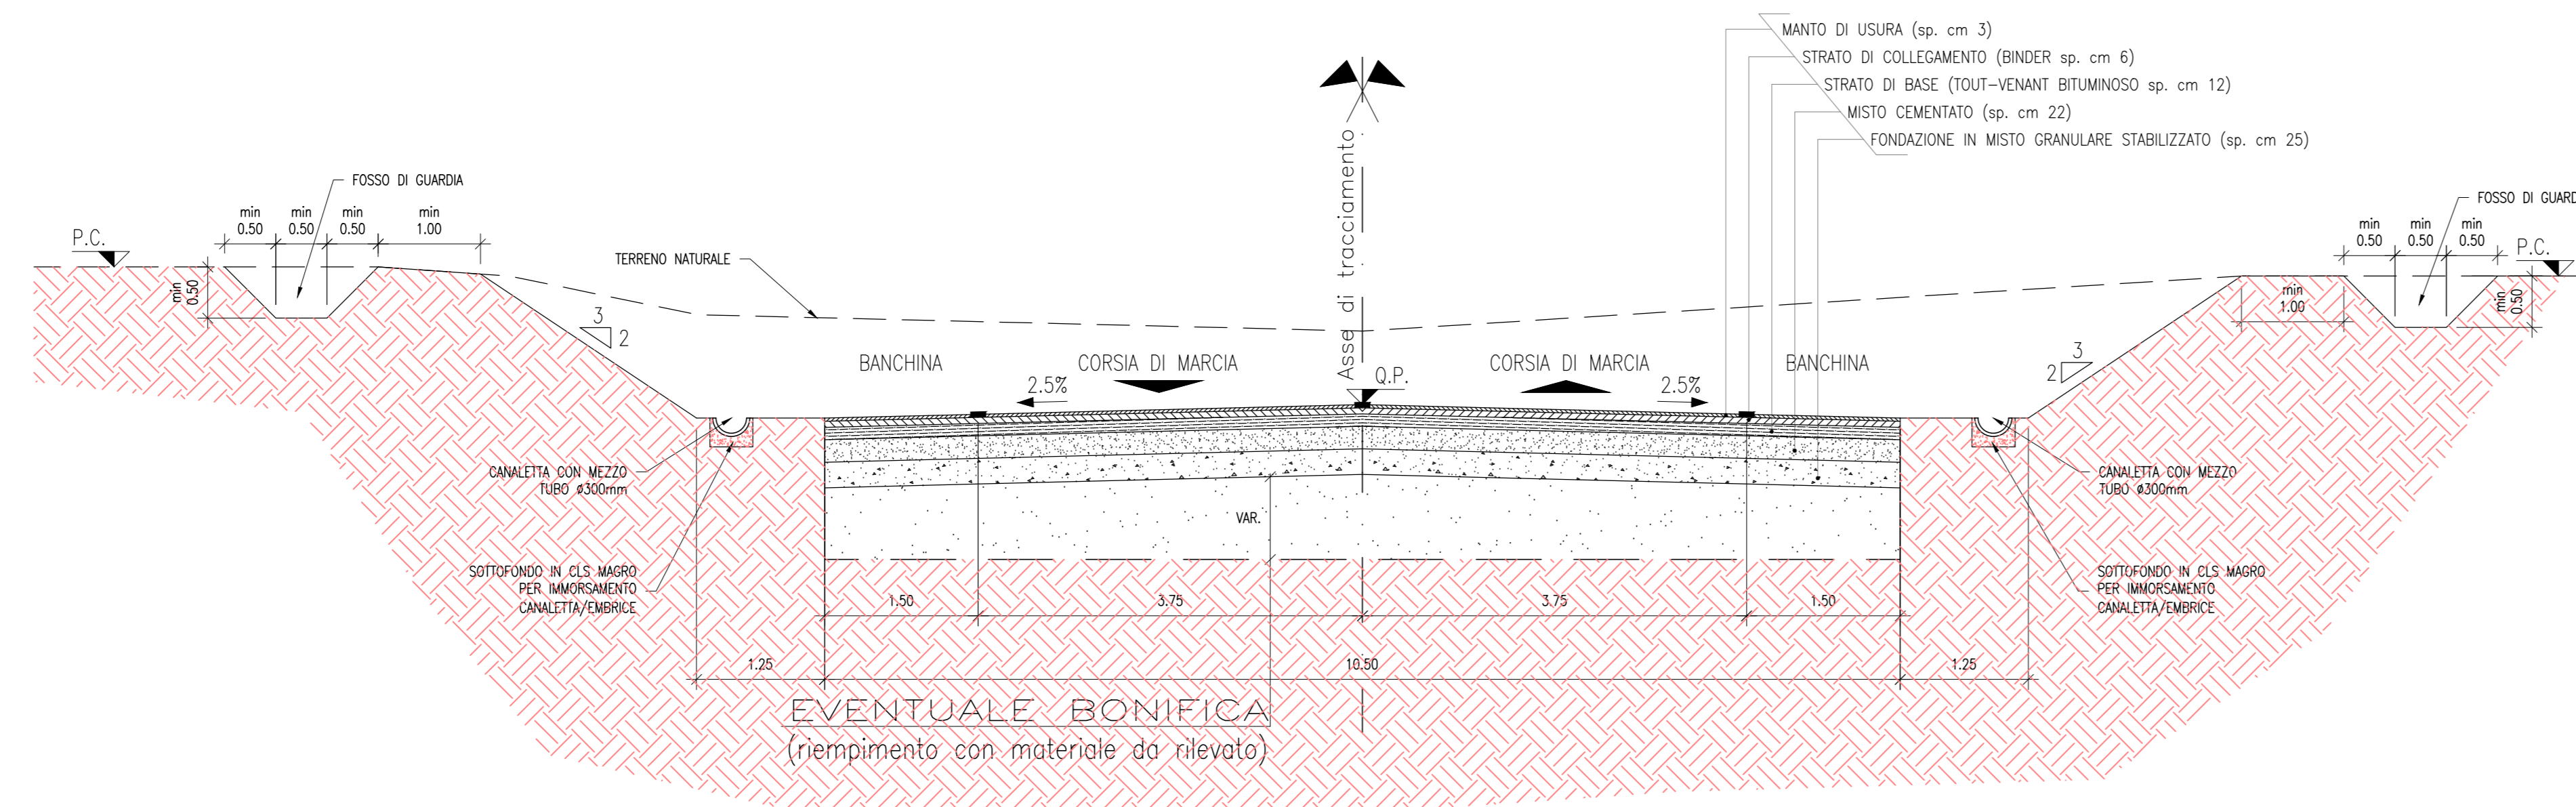

STRADA CAT. "C1" scala 1:50
SEZIONE TIPO IN TRINCEA (in campagna con fosso di guardia e arginello)

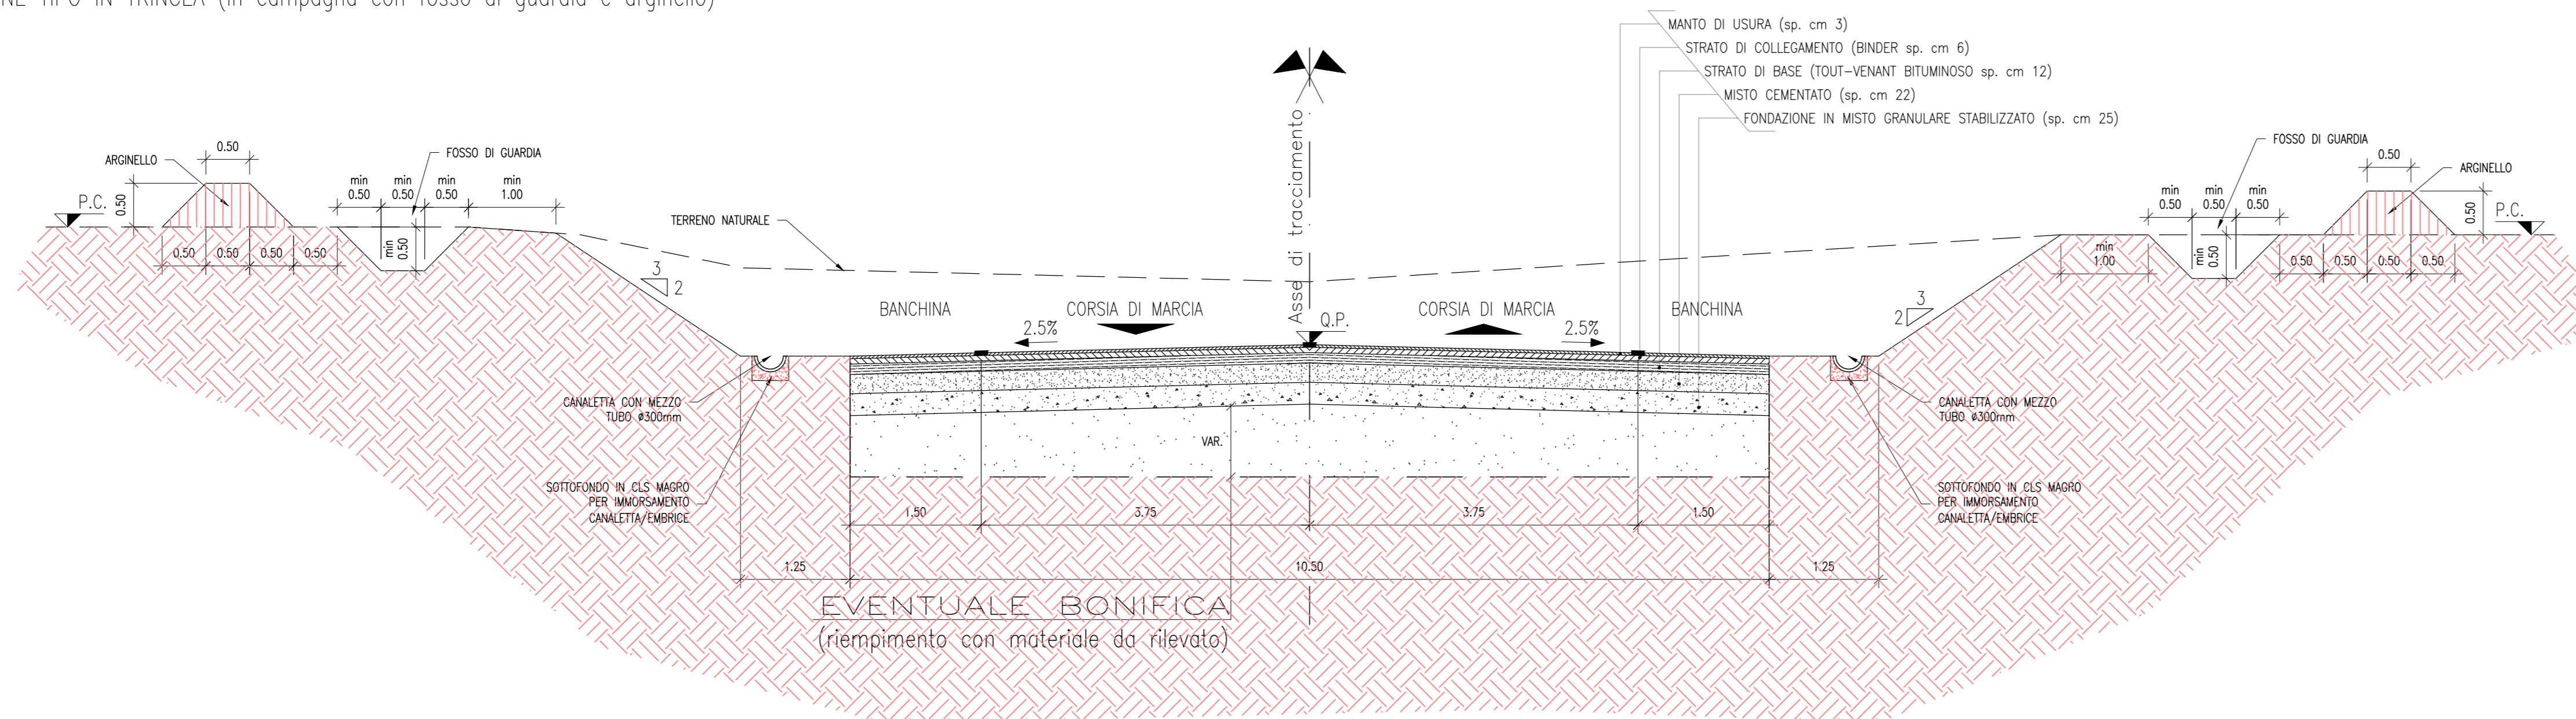

STRADA CAT. "C1" scala 1:50
SEZIONE TIPO IN TRINCEA (in campagna con fosso di guardia, arginello e canale di irrigazione)

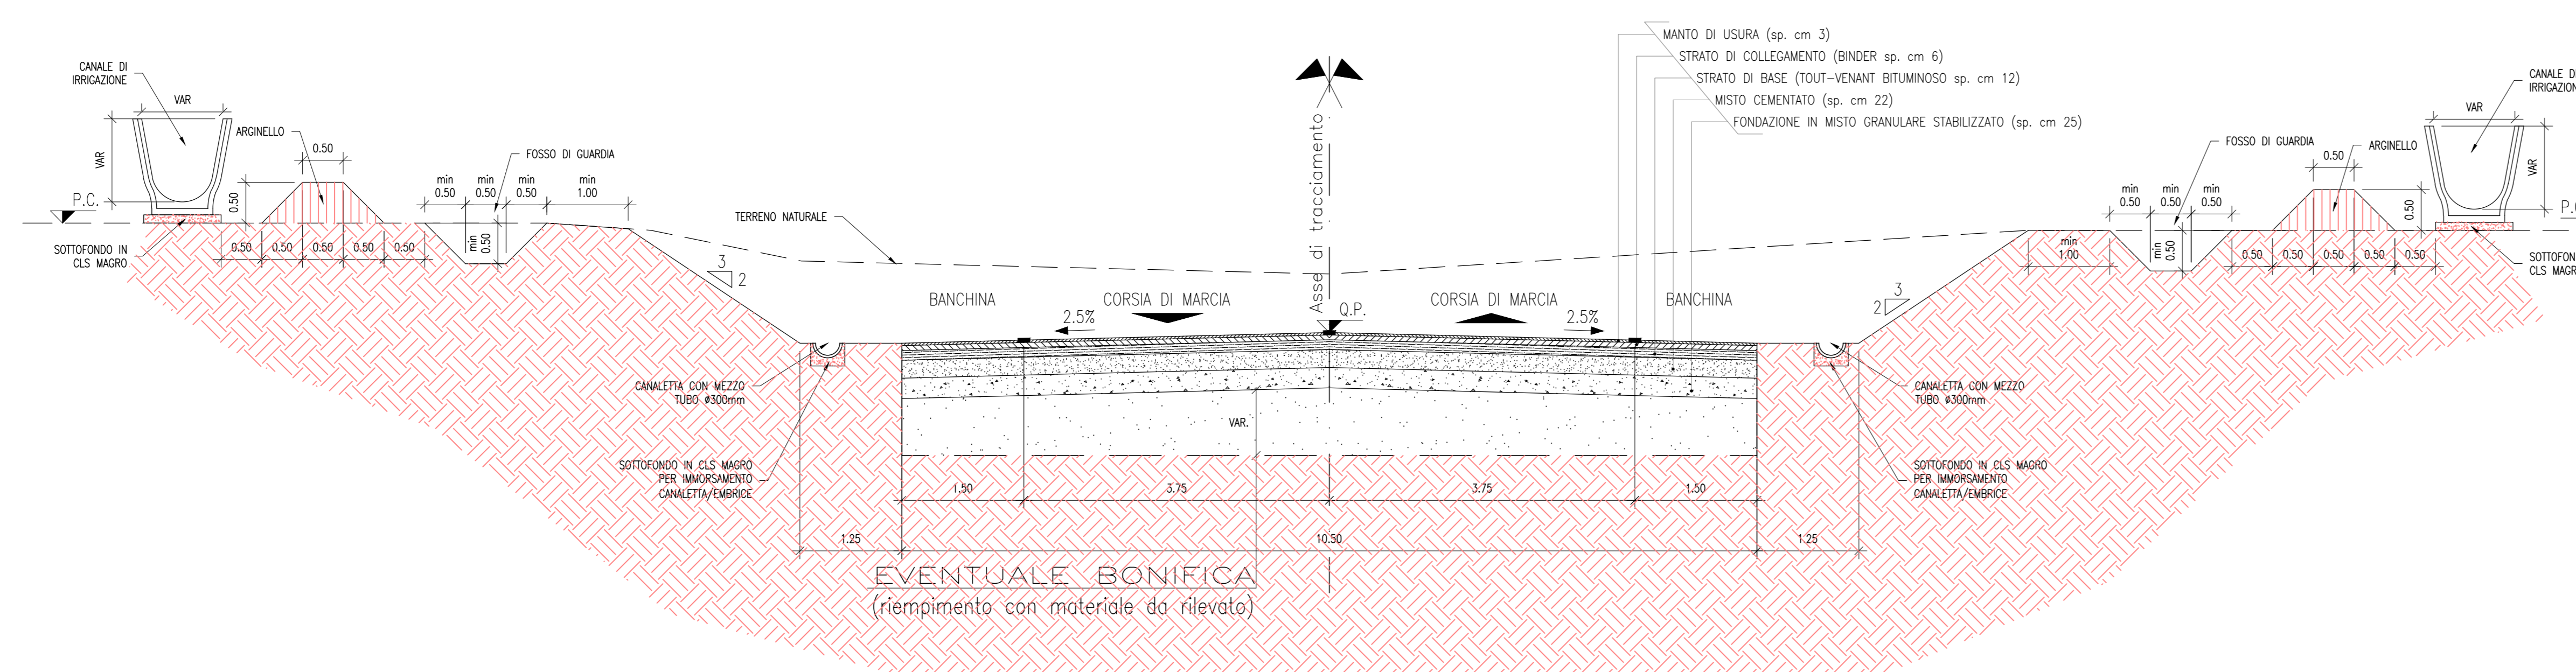

NOTE GENERALI

- MISURE ESPRESSE IN METRI SALVO DIVERSAMENTE SPECIFICATO

CARATTERISTICHE DEI MATERIALI


COMMITTENTE:  **RFI**
RETE FERROVIARIA ITALIANA
GRUPPO FERROVIE DELLO STATO ITALIANO

ALTA SOVRIGLIANZA:  **ITAFERR**
GRUPPO FERROVIE DELLO STATO ITALIANO


GENERAL CONTRACTOR:  **Cepav due**

INFRASTRUTTURE FERROVIARIE STRATEGICHE DEFINITE DALLA LEGGE OBIETTIVO N. 443/01
LINEA A.V. /A.C. TORINO - VENEZIA Tratta MILANO - VERONA
Lotto funzionale Brescia-Verona
PROGETTO DEFINITIVO

VIABILITA' EXTRALINEA
TIPOLOGICO STRADA CAT. "C1"
SEZIONI TIPO IN TRINCEA

ALTA SOVRIGLIANZA	Verificato	Data	Approvato	Data
				

COMMESSA	LOTTO	FASE	ENTE	TIPO DOC.	OPERA/DESCRIZIONE	PROGR.	REV.	SCALA
IN05	00	D	E2	WB	NV0000	004	0	1:50

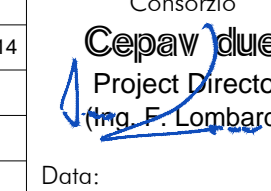PROGETTAZIONE GENERAL CONTRACTOR								Autorizzato/Data	
Rev.	Data	Descrizione	Ridatto	Data	Verificato	Data	Approvato	Data	Consejo
0	31/03/14	EMISSIONE PER CDS		31/03/14		31/03/14		31/03/14	
1									
2									
3									