STRADA CAT. "C2" scala 1:50

SEZIONE TIPO IN TRINCEA (in campagna con fosso di guardia)

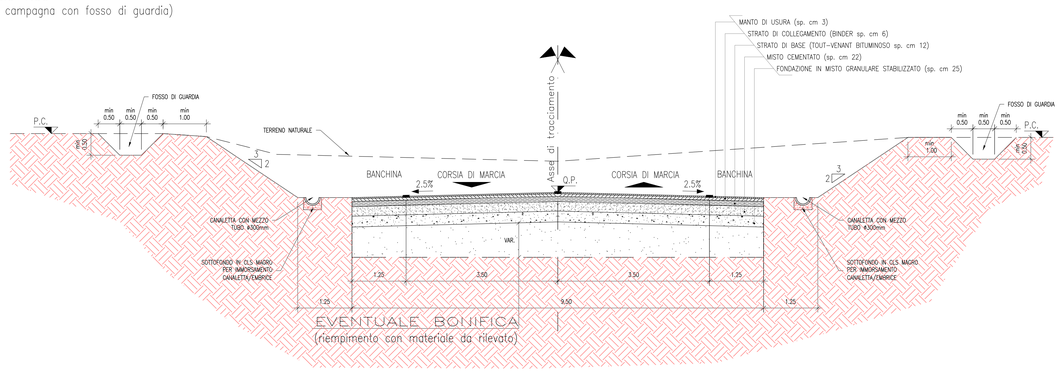

STRADA CAT. "C2" scala 1:50

SEZIONE TIPO IN TRINCEA (in campagna con fosso di guardia e arginello)

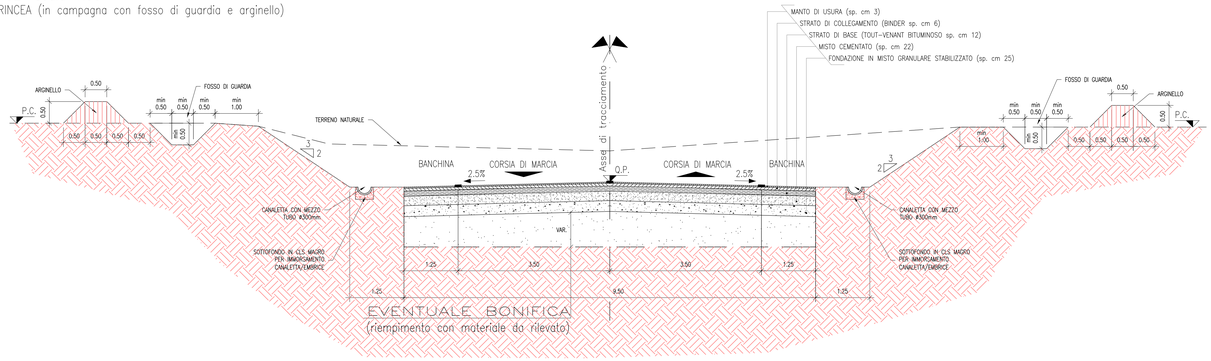

STRADA CAT. "C2" scala 1:50

SEZIONE TIPO IN TRINCEA (in campagna con fosso di guardia, arginello e canale di irrigazione)

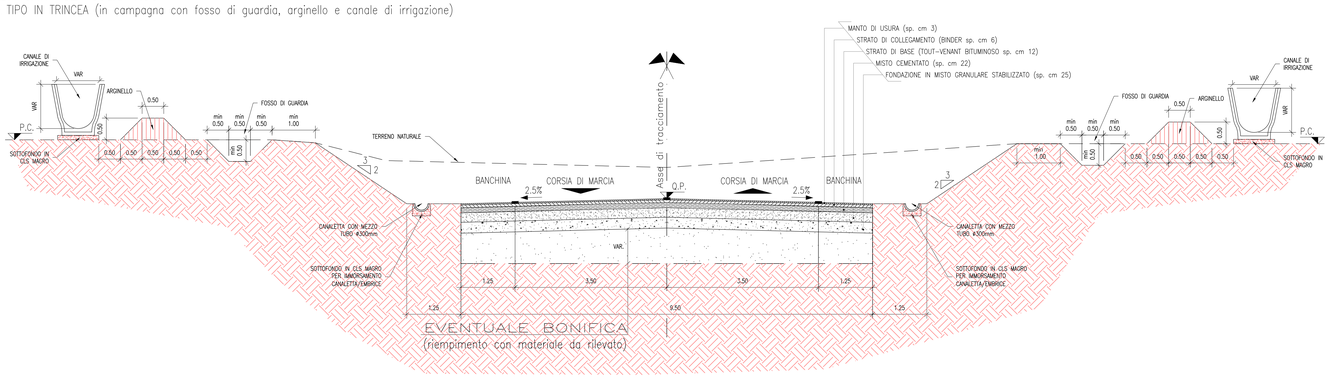

ELABORATI DI RIFERIMENTO

DESCRIZIONE	CODICE

NOTE GENERALI

– MISURE ESPRESSE IN METRI SALVO DIVERSAMENTE SPECIFICATO

CARATTERISTICHE DEI MATERIALI

COMMITTENTE:

RFI RETE FERROVIARIA ITALIANA
GRUPPO FERROVIE DELLO STATO ITALIANE

ALTA SORVEGLIANZA:

ITALFERR
GRUPPO FERROVIE DELLO STATO ITALIANE

GENERAL CONTRACTOR:

Cepav due

INFRASTRUTTURE FERROVIARIE STRATEGICHE DEFINITE DALLA LEGGE OBIETTIVO N. 443/01

LINEA A.V. /A.C. TORINO - VENEZIA Tratta MILANO - VERONA
Lotto funzionale Brescia-Verona
PROGETTO DEFINITIVO

VIABILITA' EXTRALINEA
TIPOLOGICO STRADA CAT. "C2"
SEZIONI TIPO IN TRINCEA

IL PROGETTISTA
saipem spa
Tommaso Tarantola
Dottore in ingegneria civile e ambientale
degli ingegneri della Provincia di Milano
n. A 20857
ai sensi e entro i limiti del D.P.R. 328/2001 modificato e dell'ordinamento
Tel. 02 520[illegible] Fax 02 520[illegible]
CF. e P.IVA 00825910157

IL PROGETTISTA INTEGRATORE
saipem spa
Tommaso Tarantola
Dottore in ingegneria civile e ambientale
degli ingegneri della Provincia di Milano
n. A 20857
ai sensi e entro i limiti del D.P.R. 328/2001 modificato e dell'ordinamento
Tel. 02 520[illegible] Fax 02 520[illegible]
CF. e P.IVA 00825910157

ALTA SORVEGLIANZA: ITALFERR

Verificato	Data	Approvato	Data

COMMESSA	LOTTO	FASE	ENTE	TIPO DOC.	OPERA/DISCIPLINA	PROGR.	REV.	SCALA
IN05	00	D	E2	WB	NV0000	005	0	1:50

PROGETTAZIONE GENERAL CONTRACTOR — Autorizzato/Data

Rev.	Data	Descrizione	Redatto	Data	Verificato	Data	Approvato	Data
0	31/03/14	EMISSIONE PER CDS	[illegible]	31/03/14	[illegible]	31/03/14	[illegible]	31/03/14
1								
2								
3								

Consorzio Cepav due
Project Director
Ing. P. Lombardi
Data:

Saipem S.p.a. COMM. 032121 — Data: 31/03/14 — Doc.N 27111_02.dwg

Progetto cofinanziato dalla Unione Europea

CUP: F81H91000000008

Scala di plot: 1:1