




STRADA CAT. "F2" scala 1:50
SEZIONE TIPO IN TRINCEA (in campagna con fosso di guardia)

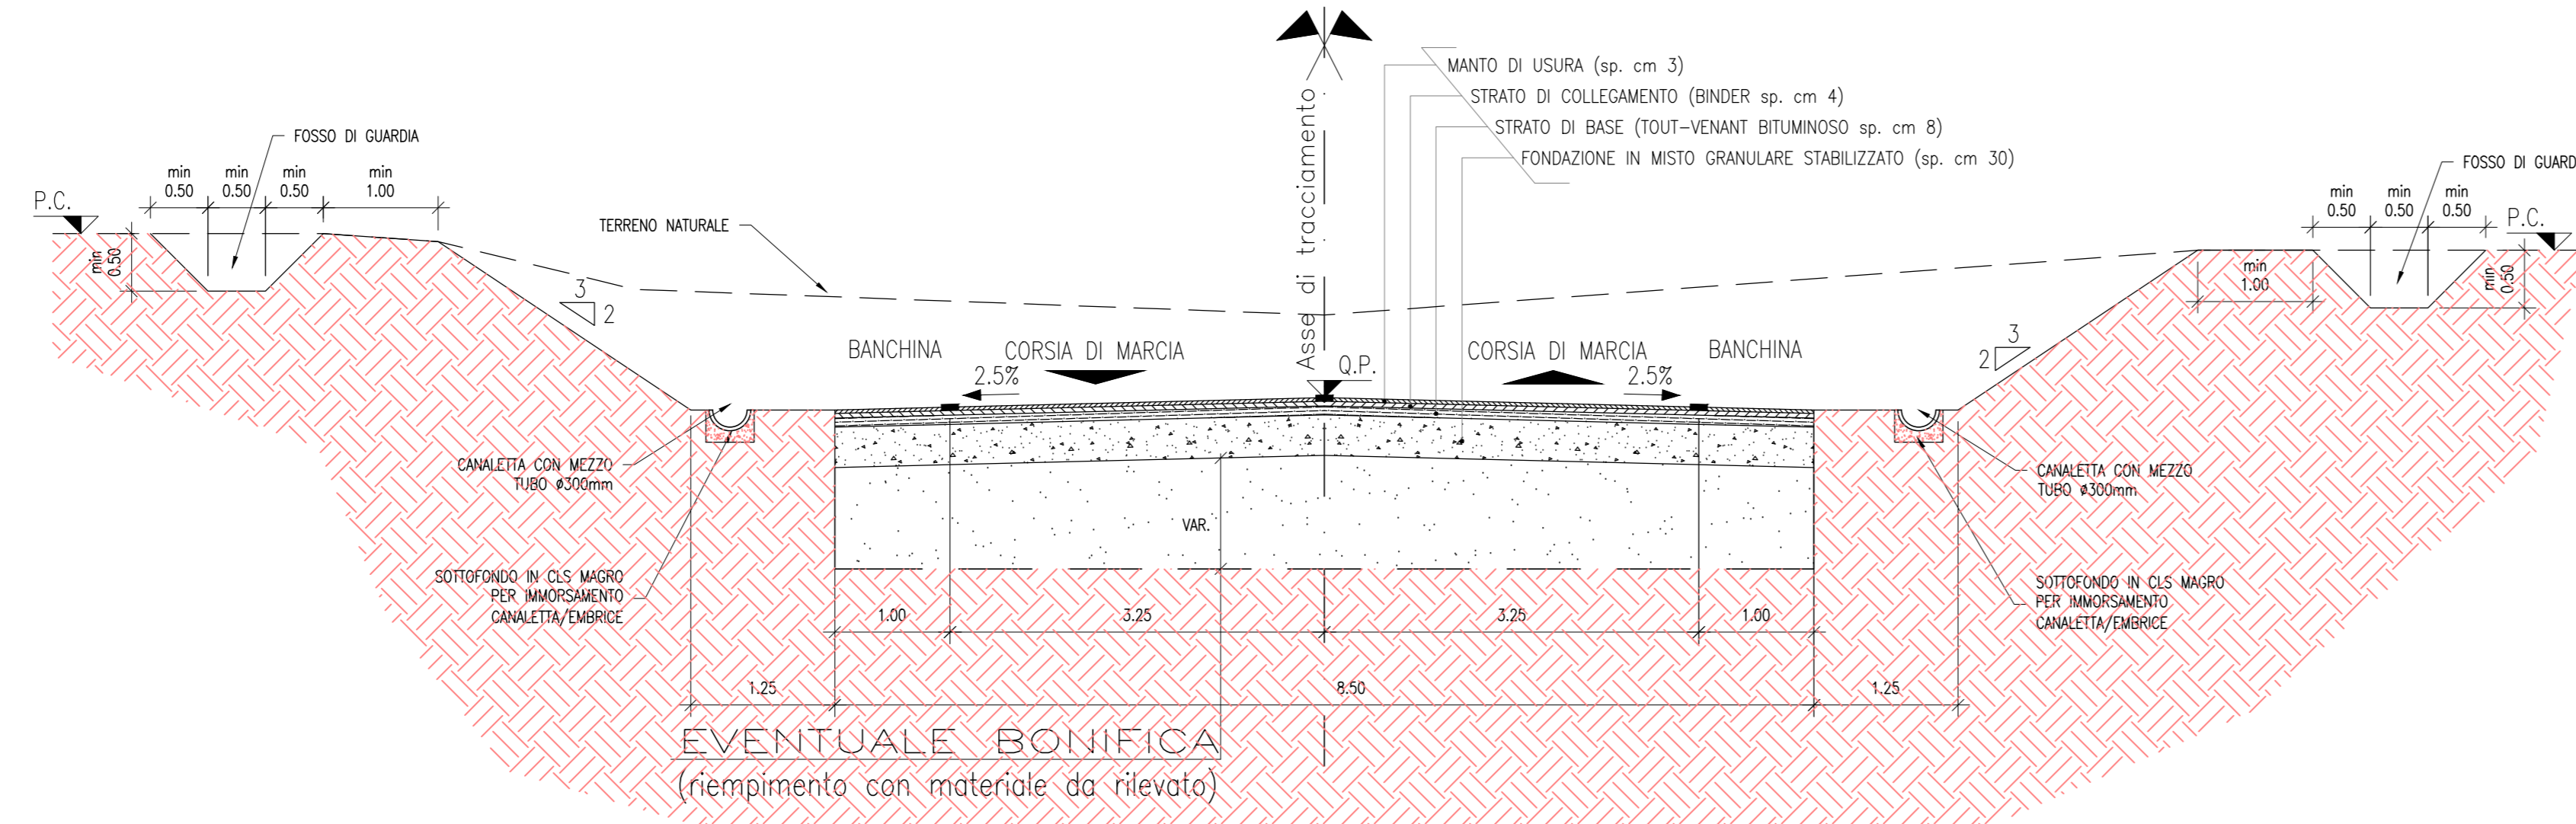

STRADA CAT. "F2" scala 1:50
SEZIONE TIPO IN TRINCEA (in campagna con fosso di guardia e arginello)

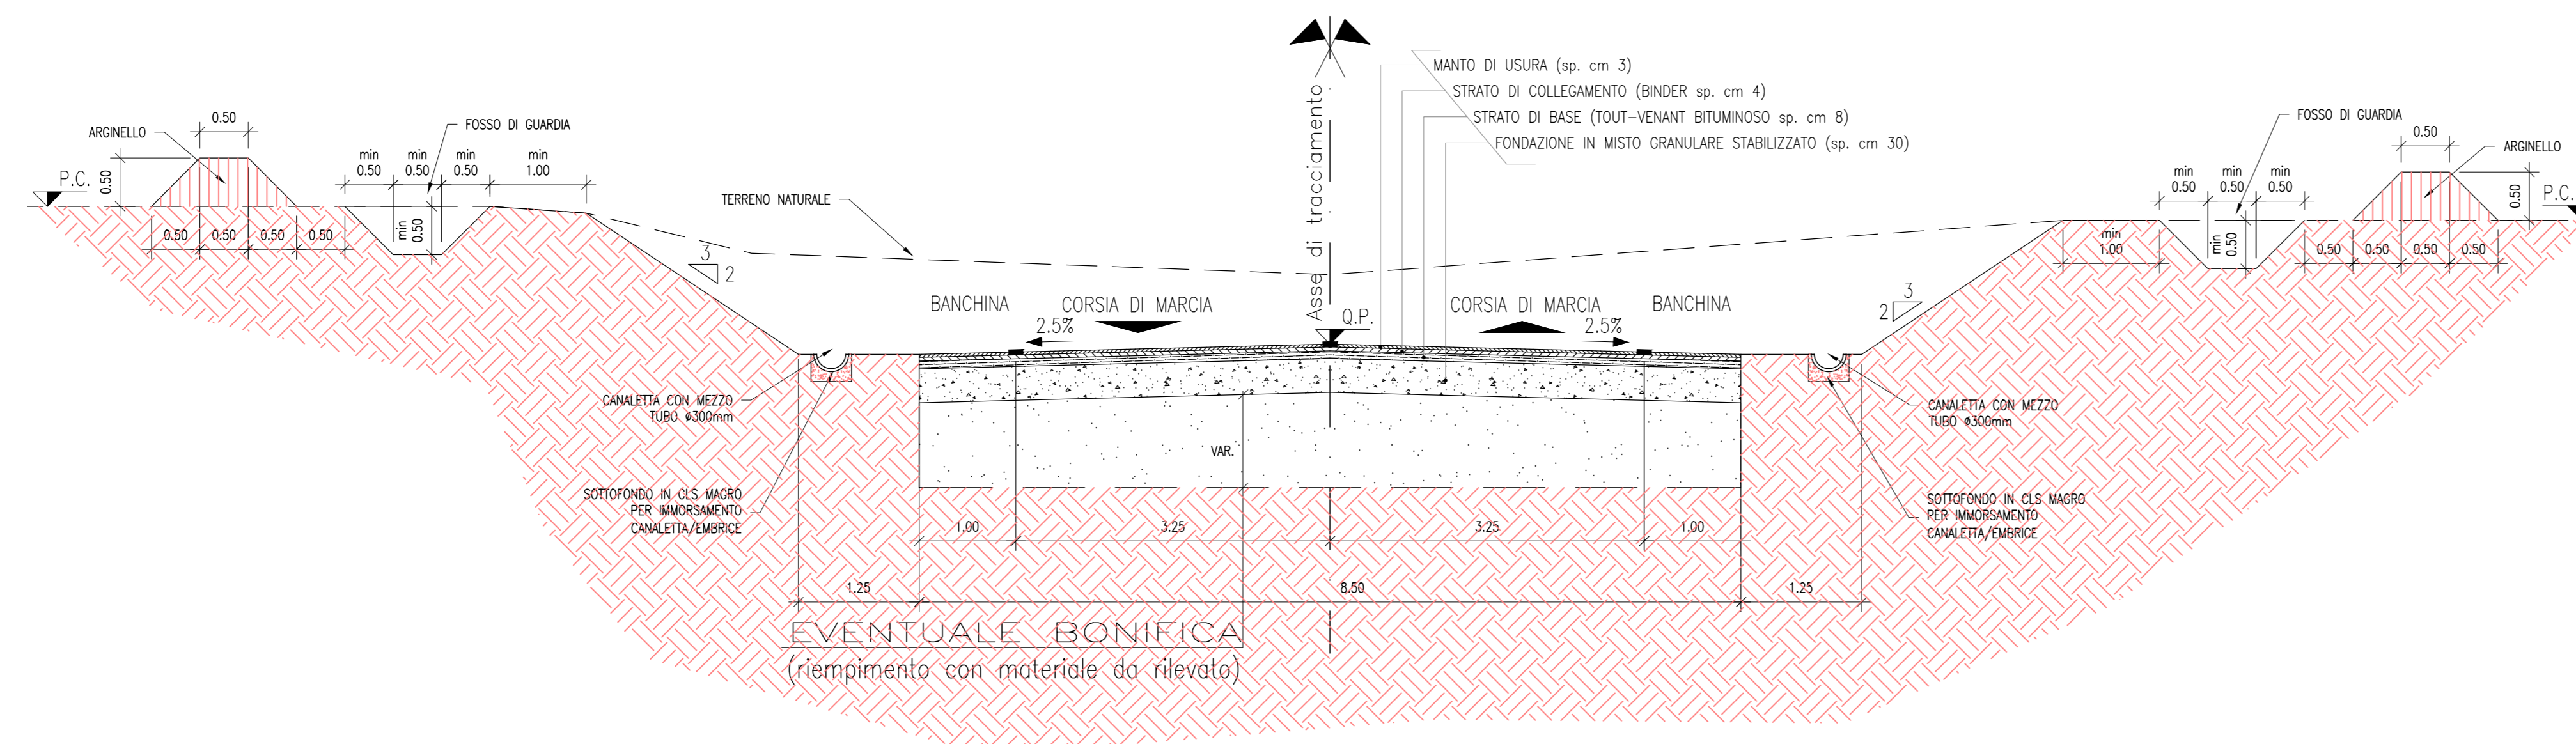

STRADA CAT. "F2" scala 1:50
SEZIONE TIPO IN TRINCEA (in campagna con fosso di guardia, arginello e canale di irrigazione)

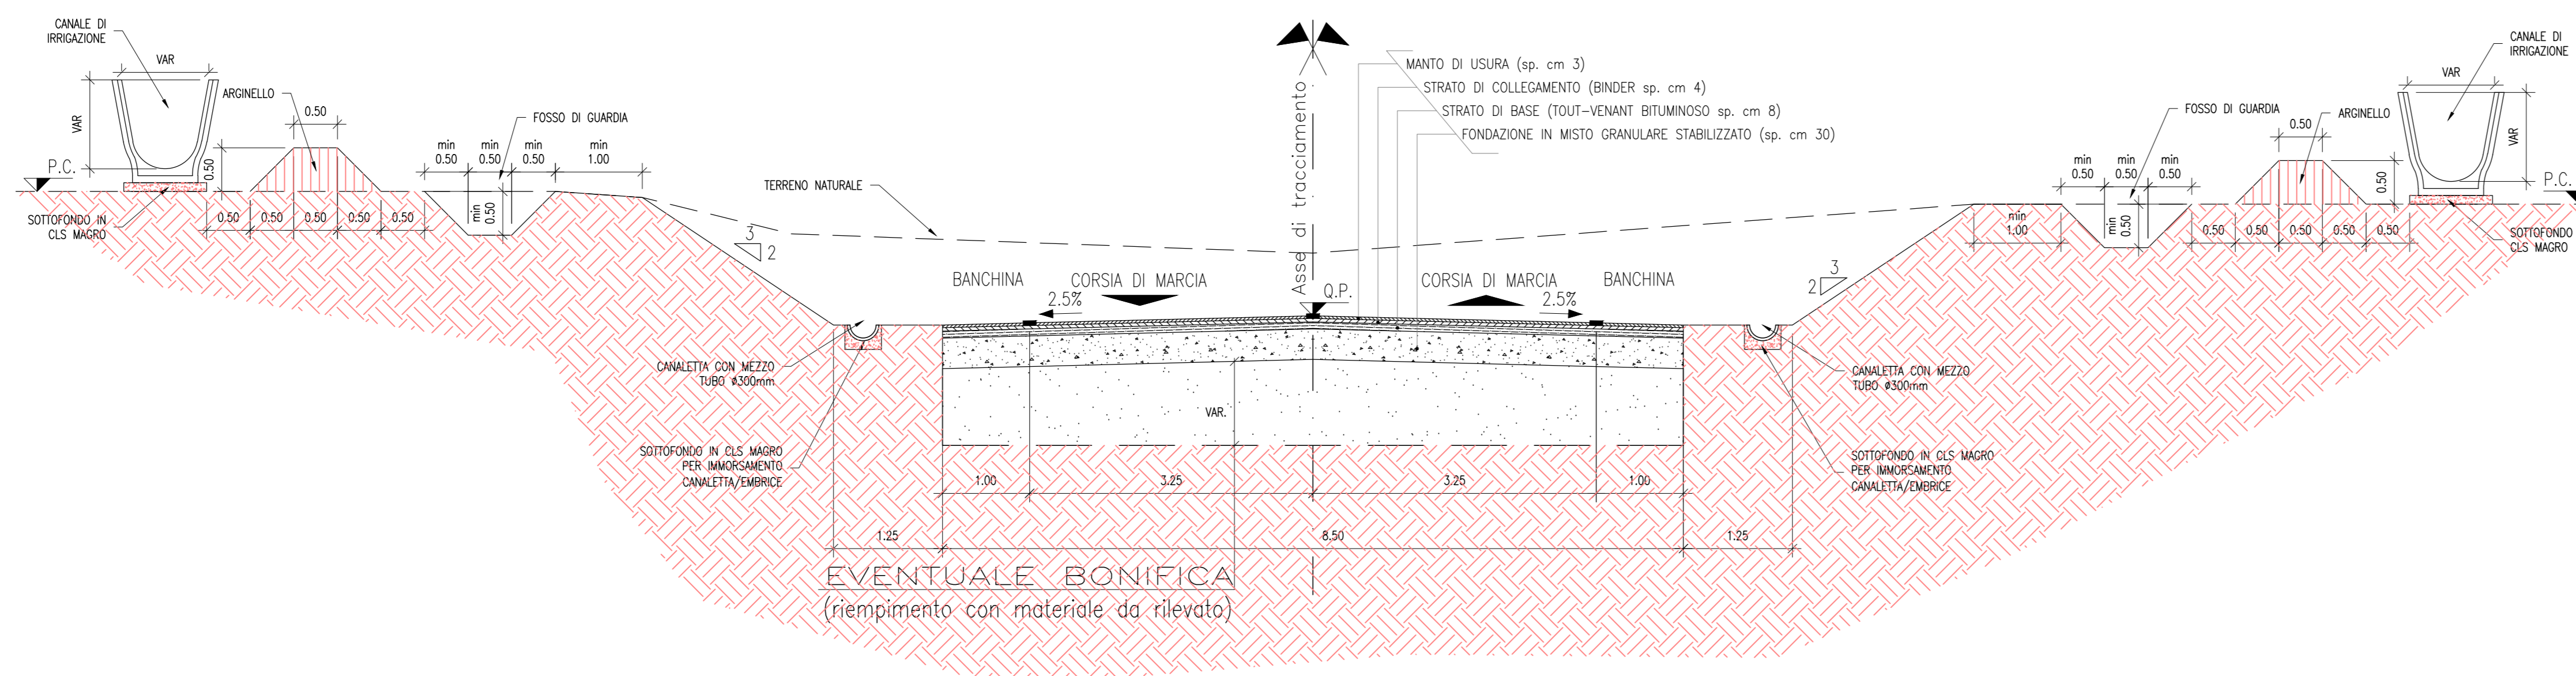

ELABORATI DI RIFERIMENTO

DESCRIZIONE

CODICE

NOTE GENERALI

- MISURE ESPRESSE IN METRI SALVO DIVERSAMENTE SPECIFICATO

CARATTERISTICHE DEI MATERIALI

COMMITTENTE:



ALTA Sorveglianza:



GENERAL CONTRACTOR:



INFRASTRUTTURE FERROVIARIE STRATEGICHE DEFINITE DALLA LEGGE OBIETTIVO N. 443/01

LINEA A.V. /A.C. TORINO - VENEZIA Tratta MILANO - VERONA
Lotto funzionale Brescia-Verona
PROGETTO DEFINITIVO

VIABILITA' EXTRALINEA
TIPOLOGICO STRADA CAT. "F2"
SEZIONI TIPO IN TRINCEA

IL PROGETTISTA
SAIPEM S.p.A.
CORPORATE DESIGN
TERRAZZO (VA) - ITALIA
Data: 31/03/14
Autore: [Signature]

IL PROGETTISTA INTEGRATORE
SAIPEM S.p.A.
CORPORATE DESIGN
TERRAZZO (VA) - ITALIA
Data: 31/03/14
Autore: [Signature]

ALTA Sorveglianza



Verificato	Data	Approvato	Data

COMMESSA	LOTTO	FASE	ENTE	TIPO DOC.	OPERAZIONE	PROGR.	REV.	SCALA
IN05	00	D	DE2	WB	NV0000	006	0	1:50

PROGETTAZIONE GENERAL CONTRACTOR								Autore/Date
Rev.	Data	Descrizione	Redatto	Data	Verificato	Data	Approvato	Data
0	31/03/14	EMISSIONE PER CDS	[Signature]	31/03/14	[Signature]	31/03/14	[Signature]	31/03/14
1								
2								
3								

SAIPEM S.p.A. COMM. 032121 Data: 31/03/14 Doc. N. 27112_02.dwg