PROFILO LONGITUDINALE RAMPA "1"

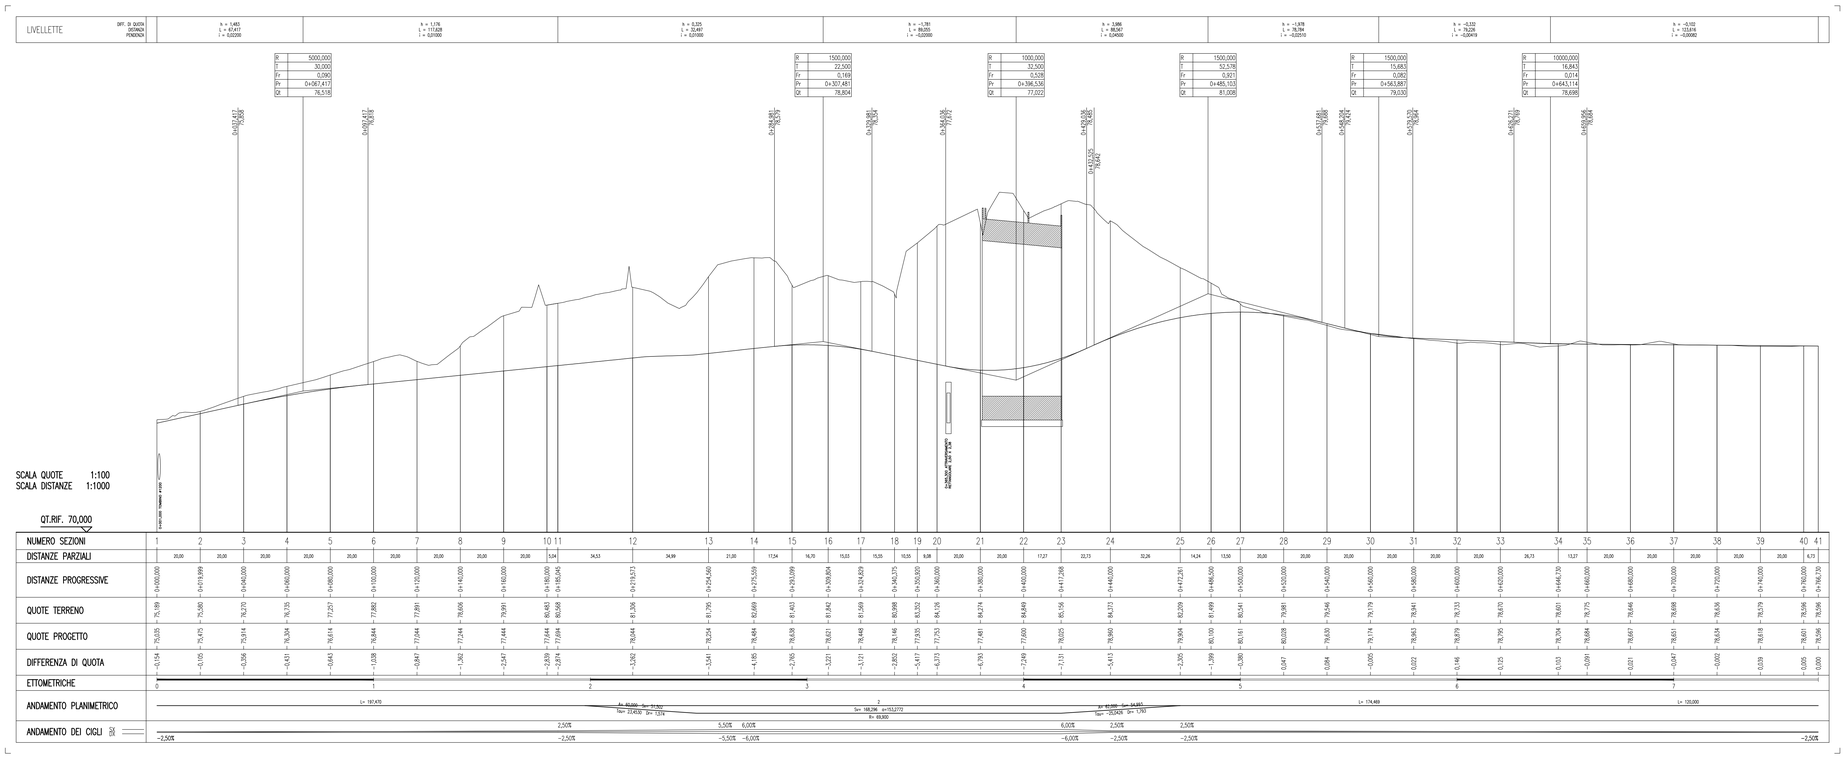

PROFILO LONGITUDINALE RAMPA "2"

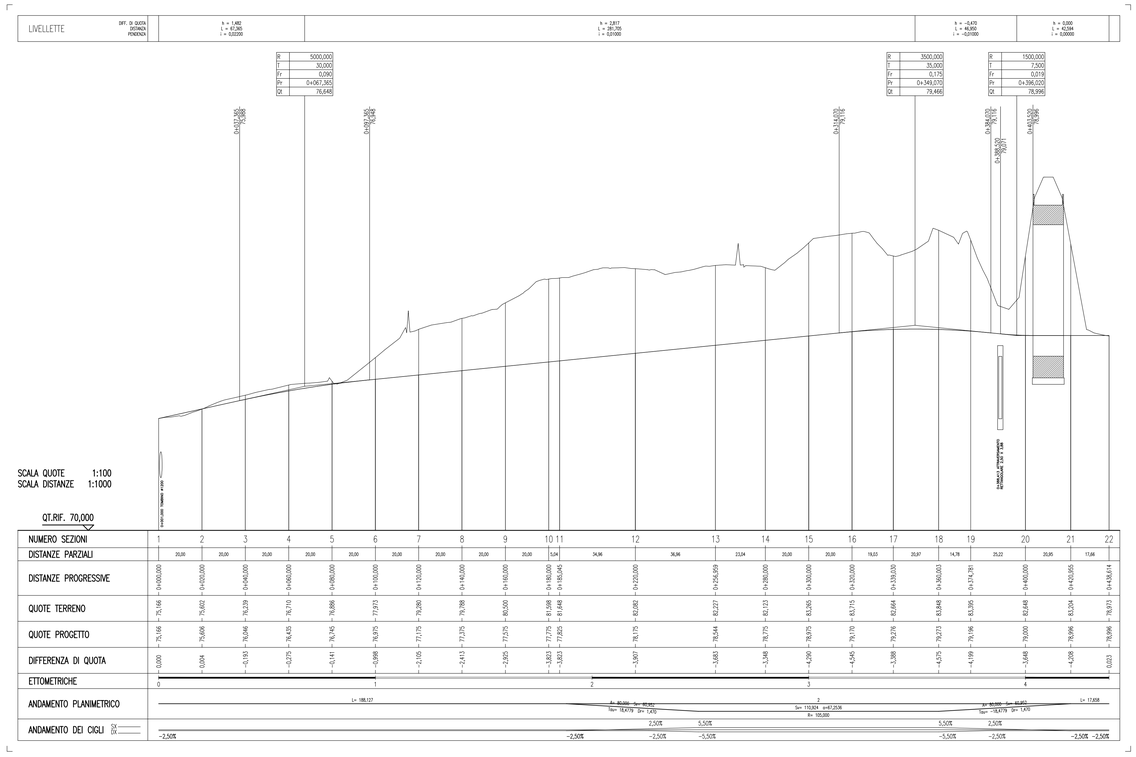

DISEGNI DI RIFERIMENTO

DESCRIZIONE	CODICE
SVIN PESCHIERA–RELAZIONE DI CALCOLO	A202D0DE2CLNR1800001
SVIN PESCHIERA–COROGRAFIA	A202D0DE2CSNR1800001
SVIN PESCHIERA–Planimetria generale	A202D0DE2P7NR1800001
SVIN PESCHIERA–dati tecnici di tracciamento – planimetria	A202D0DE2P7NR1800002
SVIN PESCHIERA–PROFILO TECNICO LONGITUDINALE RAMPA 3	A202D0DE2F7NR1800002
SVIN PESCHIERA–Sezione tipo 1/3	A202D0DE2WZNR1800001
SVIN PESCHIERA–Sezione tipo 2/3	A202D0DE2WZNR1800002
SVIN PESCHIERA–Sezione tipo 3/3	A202D0DE2WZNR1800003
SVIN PESCHIERA–RAMPE 1–2–3 SEZIONI TRASVERSALI 1/2	A202D0DE2W9NR1800001
SVIN PESCHIERA–RAMPE 1–2–3 SEZIONI TRASVERSALI 2/2	A202D0DE2W9NR1800002
SVIN PESCHIERA–RAMPA 1 SEZIONI TRASVERSALI 1/2	A202D0DE2W9NR1800003
SVIN PESCHIERA–RAMPA 1 SEZIONI TRASVERSALI 2/2	A202D0DE2W9NR1800004
SVIN PESCHIERA–RAMPA 2 SEZIONI TRASVERSALI	A202D0DE2W9NR1800005
SVIN PESCHIERA–RAMPA 3 SEZIONI TRASVERSALI 1/4	A202D0DE2W9NR1800006
SVIN PESCHIERA–RAMPA 3 SEZIONI TRASVERSALI 2/4	A202D0DE2W9NR1800007
SVIN PESCHIERA–RAMPA 3 SEZIONI TRASVERSALI 3/4	A202D0DE2W9NR1800008
SVIN PESCHIERA–RAMPA 3 SEZIONI TRASVERSALI 4/4	A202D0DE2W9NR1800009
SVIN PESCHIERA–Relazione GENERALE Illustrativa	A202D0DE2RONR1800001
SVIN PESCHIERA–RELAZIONE IDROLOGICA E IDRAULICA	A202D0DE2RNNR1800001
SVIN PESCHIERA–PARTICOLARI IDRICI	A202D0DE2BZNR1800001
SVIN PESCHIERA–SOTTOPASSO RAMPA 1 TRA PK 21 E 23–CARPENTERIA 1/2	A202D0DE2BZNR1800002
SVIN PESCHIERA–SOTTOPASSO RAMPA 1 TRA PK 21 E 23–CARPENTERIA 2/2	A202D0DE2BANR1800001
SVIN PESCHIERA–SOTTOPASSO RAMPA 1 TRA PK 21 E 23–SEZIONI TIPO E PARTICOLARI	A202D0DE2WZNR1800004
SVIN PESCHIERA–SOTTOPASSO RAMPA 2 TRA PK 20 E 21–CARPENTERIA	A202D0DE2BZNR1800003
SVIN PESCHIERA–SOTTOPASSO RAMPA 2 TRA PK 20 E 21–SEZIONI TIPO E PARTICOLARI	A202D0DE2WZNR1800005
SVIN PESCHIERA–SOTTOPASSO RAMPA 3 TRA PK 21 E 25–CARPENTERIA 1/2	A202D0DE2B9NR1800001
SVIN PESCHIERA–SOTTOPASSO RAMPA 3 TRA PK 21 E 25–CARPENTERIA 2/2	A202D0DE2B9NR1800002
SVIN PESCHIERA–SOTTOPASSO RAMPA 3 TRA PK 21 E 25–SEZIONI TIPO E PARTICOLARI	A202D0DE2WZNR1800006
SVIN PESCHIERA–MURI DI SOSTEGNO RAMPA 1–2–3 PLANIMETRIA	A202D0DE2P9NR1800001
SVIN PESCHIERA–MURI DI SOSTEGNO RAMPA 1–2–3 PROFILO LONGITUDINALE DESTRO	A202D0DE2FANR1800001
SVIN PESCHIERA–MURI DI SOSTEGNO RAMPA 1–2–3 PROFILO LONGITUDINALE SINISTRO	A202D0DE2FANR1800002
SVIN PESCHIERA–MURI DI SOSTEGNO RAMPA 1–2 PLANIMETRIA 1/2	A202D0DE2P9NR1800002
SVIN PESCHIERA–MURI DI SOSTEGNO RAMPA 1 PROFILO LONGITUDINALE DESTRO	A202D0DE2FANR1800003
SVIN PESCHIERA–MURI DI SOSTEGNO RAMPA 1 PROFILO LONGITUDINALE SINISTRO	A202D0DE2FANR1800004
SVIN PESCHIERA–MURI DI SOSTEGNO RAMPA 2 PROFILO LONGITUDINALE DESTRO	A202D0DE2FANR1800005
SVIN PESCHIERA–MURI DI SOSTEGNO RAMPA 2 PROFILO LONGITUDINALE SINISTRO	A202D0DE2FANR1800006
SVIN PESCHIERA–MURI DI SOSTEGNO RAMPA 3 PLANIMETRIA 1/2	A202D0DE2P9NR1800003
SVIN PESCHIERA–MURI DI SOSTEGNO RAMPA 3 PLANIMETRIA 2/2	A202D0DE2P9NR1800004
SVIN PESCHIERA–MURI DI SOSTEGNO RAMPA 3 PROFILO LONGITUDINALE DESTRO 1/3	A202D0DE2FANR1800007
SVIN PESCHIERA–MURI DI SOSTEGNO RAMPA 3 PROFILO LONGITUDINALE DESTRO 2/3	A202D0DE2FANR1800008
SVIN PESCHIERA–MURI DI SOSTEGNO RAMPA 3 PROFILO LONGITUDINALE DESTRO 3/3	A202D0DE2FANR1800009
SVIN PESCHIERA–MURI DI SOSTEGNO RAMPA 3 PROFILO LONGITUDINALE SINISTRO 1/3	A202D0DE2FANR1800010
SVIN PESCHIERA–MURI DI SOSTEGNO RAMPA 3 PROFILO LONGITUDINALE SINISTRO 2/3	A202D0DE2FANR1800011
SVIN PESCHIERA–MURI DI SOSTEGNO RAMPA 3 PROFILO LONGITUDINALE SINISTRO 3/3	A202D0DE2FANR1800012
SVIN PESCHIERA–PLANIMETRIA DI SISTEMAZIONE IDRAULICA	A202D0DE2P7NR1800003
SVIN PESCHIERA–PARTICOLARI TIPICI POZZETTI	A202D0DE2BZNR1800004
SVIN PESCHIERA–SCHEMA FASI COSTRUTTIVE E OPERE PROVVISIONALI (PALANCOLE)	A202D0DE2PZNR1800001
SVIN PESCHIERA–OPERE PROVVISIONALI (diaframmi)	A202D0DE2PZNR1800002

– IL CODICE COMMESSA "A202" E' STATO SOSTITUITO CON "IN05"

NOTE GENERALI

CARATTERISTICHE DEI MATERIALI

CALCESTRUZZO

MURI AD 'U' RAMPE SOTTOPASSI ELEVAZIONE FONDAZIONE	Classe esp. XD1 Rck >=37 MPa rapporto A/C <=0.50 classe minima di consistenza S3–S5 Max. ø inerti: 40 Tipo cemento: CEM III–V Copriferro: 40 Tipo cls: G1
TOMBINI VIABILITA' A RASO RIC < 0.5 SOLETTA SUPERIORE PIEDRITTI SOLETTA INFERIORE	Classe esp. XD3 Rck >=45 MPa rapporto A/C <=0.45 classe minima di consistenza S3–S5 Max. ø inerti: 30 Tipo cemento: CEM III–V Copriferro: 40 Tipo cls: E
TOMBINI VIABILITA' CON RIC > 0.5 SOLETTA SUPERIORE PIEDRITTI SOLETTA INFERIORE	Classe esp. XD1 Rck >=37 MPa rapporto A/C <=0.50 classe minima di consistenza S3–S5 Max. ø inerti: 40 Tipo cemento: CEM III–V Copriferro: 40 Tipo cls: E

COMMITTENTE:

RFI RETE FERROVIARIA ITALIANA
GRUPPO FERROVIE DELLO STATO ITALIANE

ALTA SORVEGLIANZA:

ITALFERR
GRUPPO FERROVIE DELLO STATO ITALIANE

GENERAL CONTRACTOR:

Cepav due

INFRASTRUTTURE FERROVIARIE STRATEGICHE DEFINITE DALLA LEGGE OBIETTIVO N. 443/01

LINEA A.V. /A.C. TORINO - VENEZIA Tratta MILANO - VERONA
Lotto funzionale Brescia-Verona
PROGETTO DEFINITIVO

LINEA A.C. MILANO-VERONA
Progetto Definitivo
SVINCOLO DI PESCHIERA - PROFILI TECNICI LONGITUDINALI RAMPE 1 E 2

IL PROGETTISTA
Saipem spa
Direttore Tecnico
Ing. Pietro Lo Cicero
Via Toscana, 1 - 61122 Pesaro (PS) Italy
Tel. 02 52021111 Fax 02 52021222
CF. e P.IVA 00825000154

IL PROGETTISTA INTEGRATORE
Saipem spa
Direttore Tecnico
Ing. Pietro Lo Cicero
Via Toscana, 1 - 61122 Pesaro (PS) Italy
Tel. 02 52021111 Fax 02 52021222
CF. e P.IVA 00825000154

ALTA SORVEGLIANZA ITALFERR

Verificato	Data	Approvato	Data

COMMESSA	LOTTO	FASE	ENTE	TIPO DOC.	OPERA/DISCIPLINA	PROGR.	REV.	SCALA
IN05	00	D	E2	F7	NV1800	001	0	VARIE

PROGETTAZIONE GENERAL CONTRACTOR — Autorizzato/Data

Rev.	Data	Descrizione	Redatto	Data	Verificato	Data	Approvato	Data
0	31/03/14	EMISSIONE PER CDS		31/03/14		31/03/14		31/03/14
1								
2								
3								

Consorzio Cepav due
Project Director
Ing. F. Lombardi

Data:

Saipem S.p.a. COMM. 032121 — Data: 31/03/14 — Doc.n: 26875_01.DWG

Progetto cofinanziato dalla Unione Europea

CUP: F81H91000000008

Scala di plot: 1 : 1