

Table with columns: DESCRIZIONE, CODICE. Lists various technical specifications and their corresponding codes.

Table with columns: SCALI E BONIFICHE, SEZIONE N.: 1. Lists technical data for Section 1.

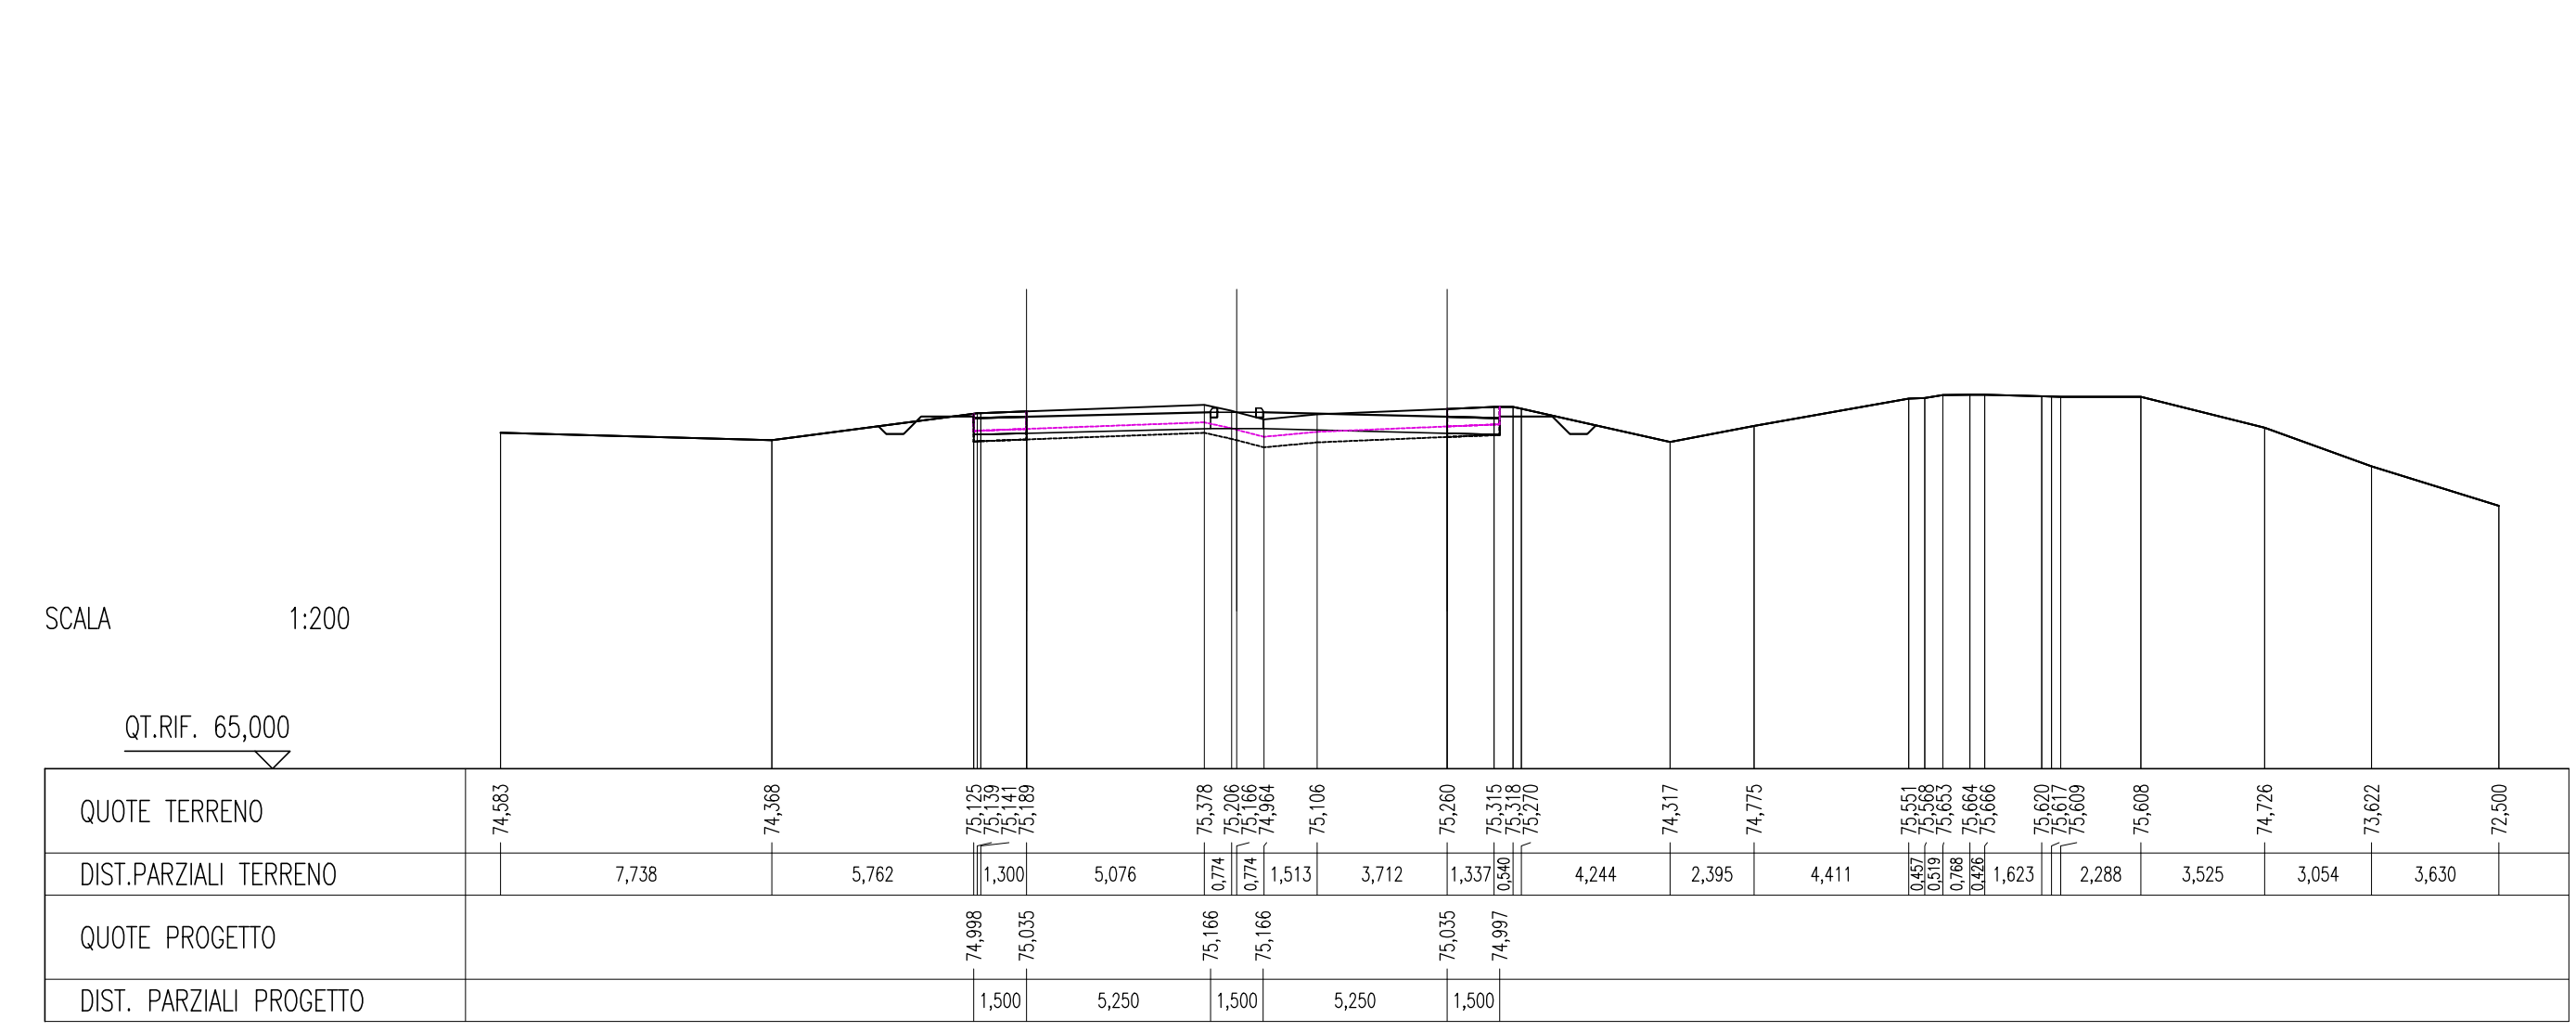


Table with columns: SCALI E BONIFICHE, SEZIONE N.: 4. Lists technical data for Section 4.

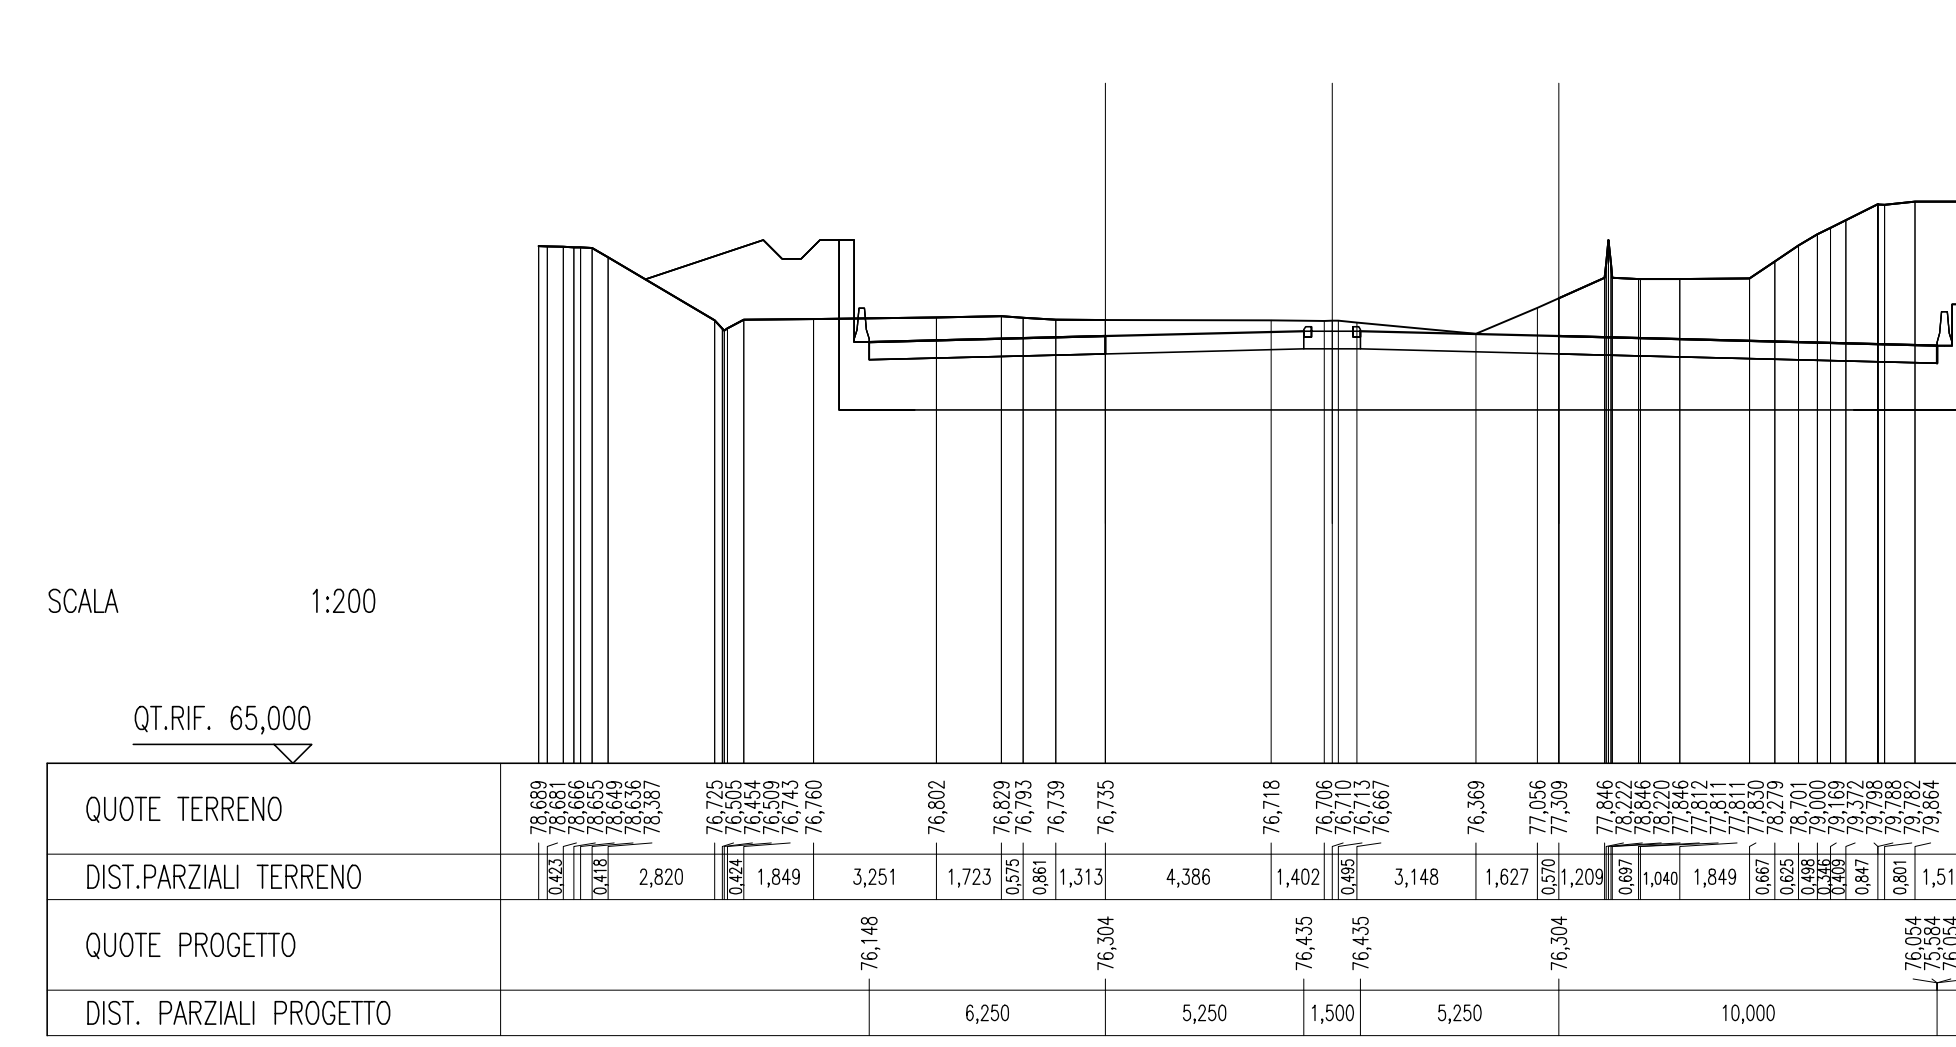


Table with columns: SCALI E BONIFICHE, SEZIONE N.: 7. Lists technical data for Section 7.

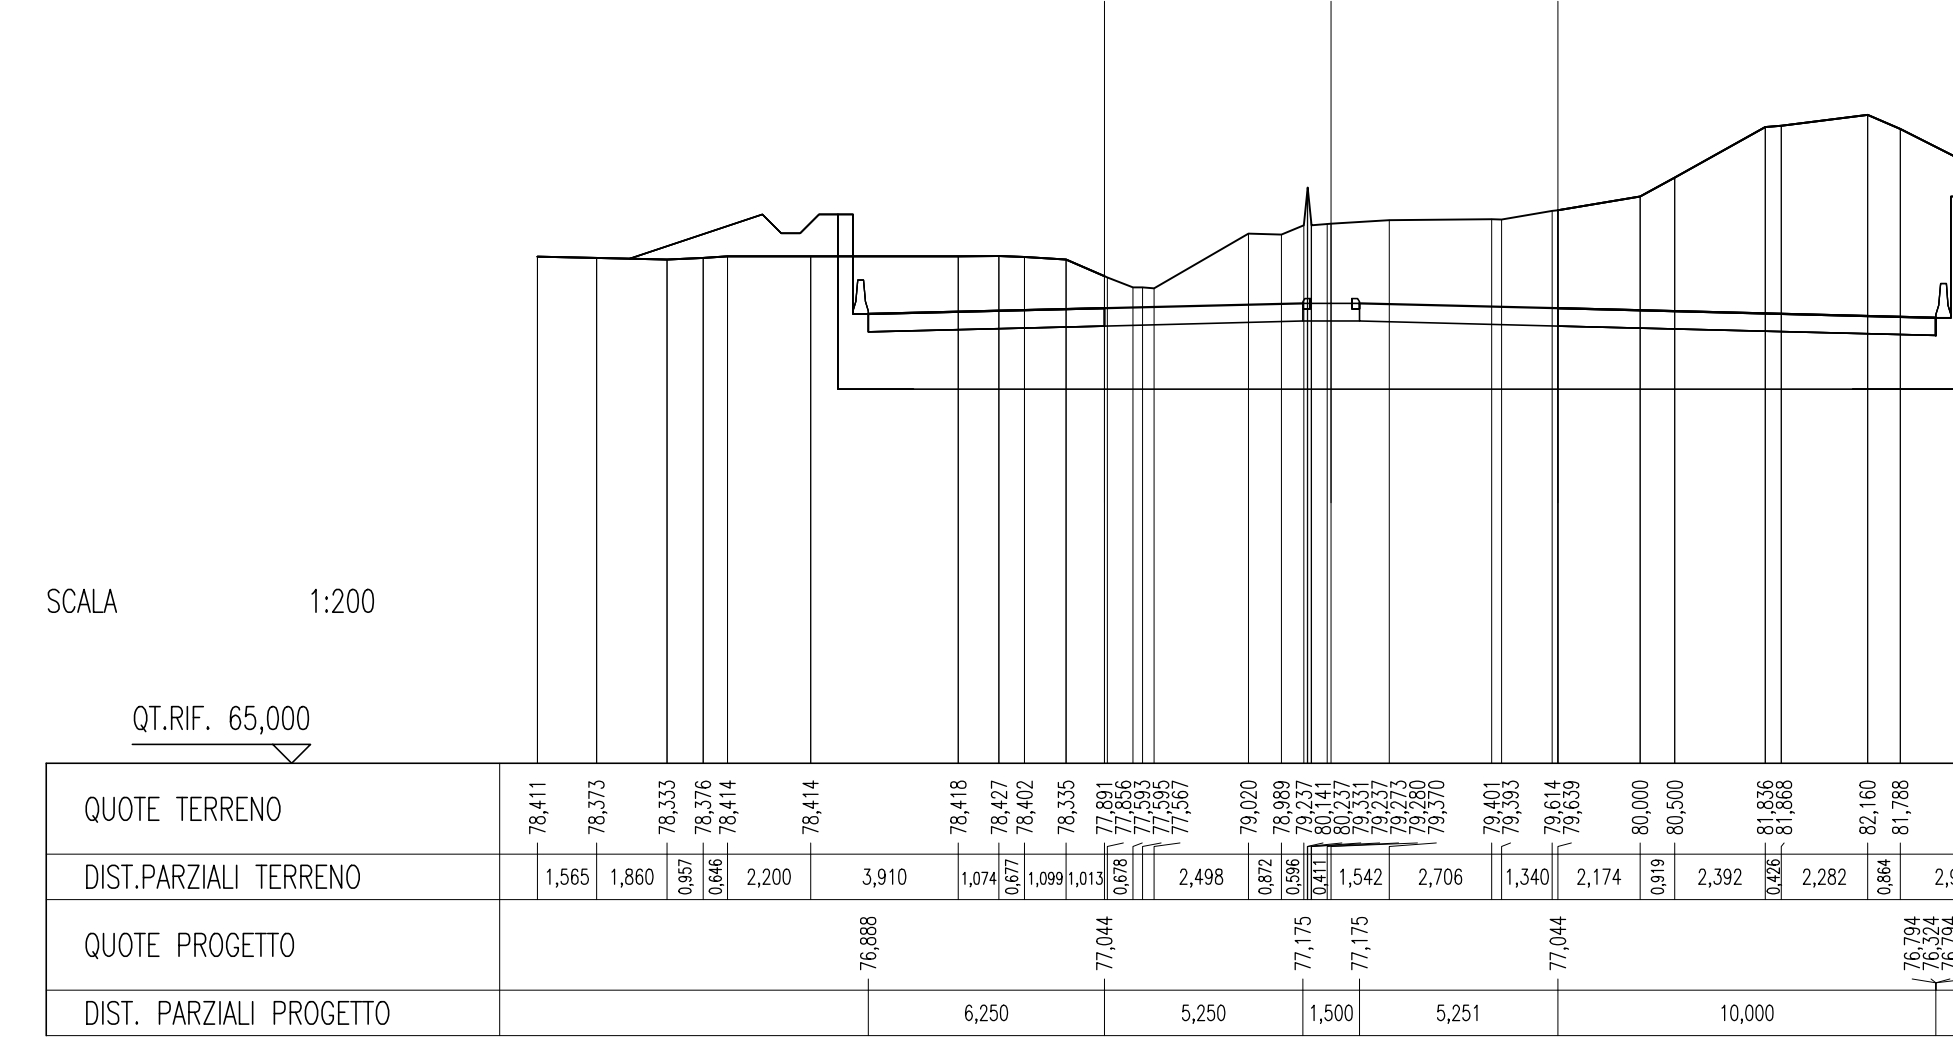


Table with columns: SCALI E BONIFICHE, SEZIONE N.: 2. Lists technical data for Section 2.

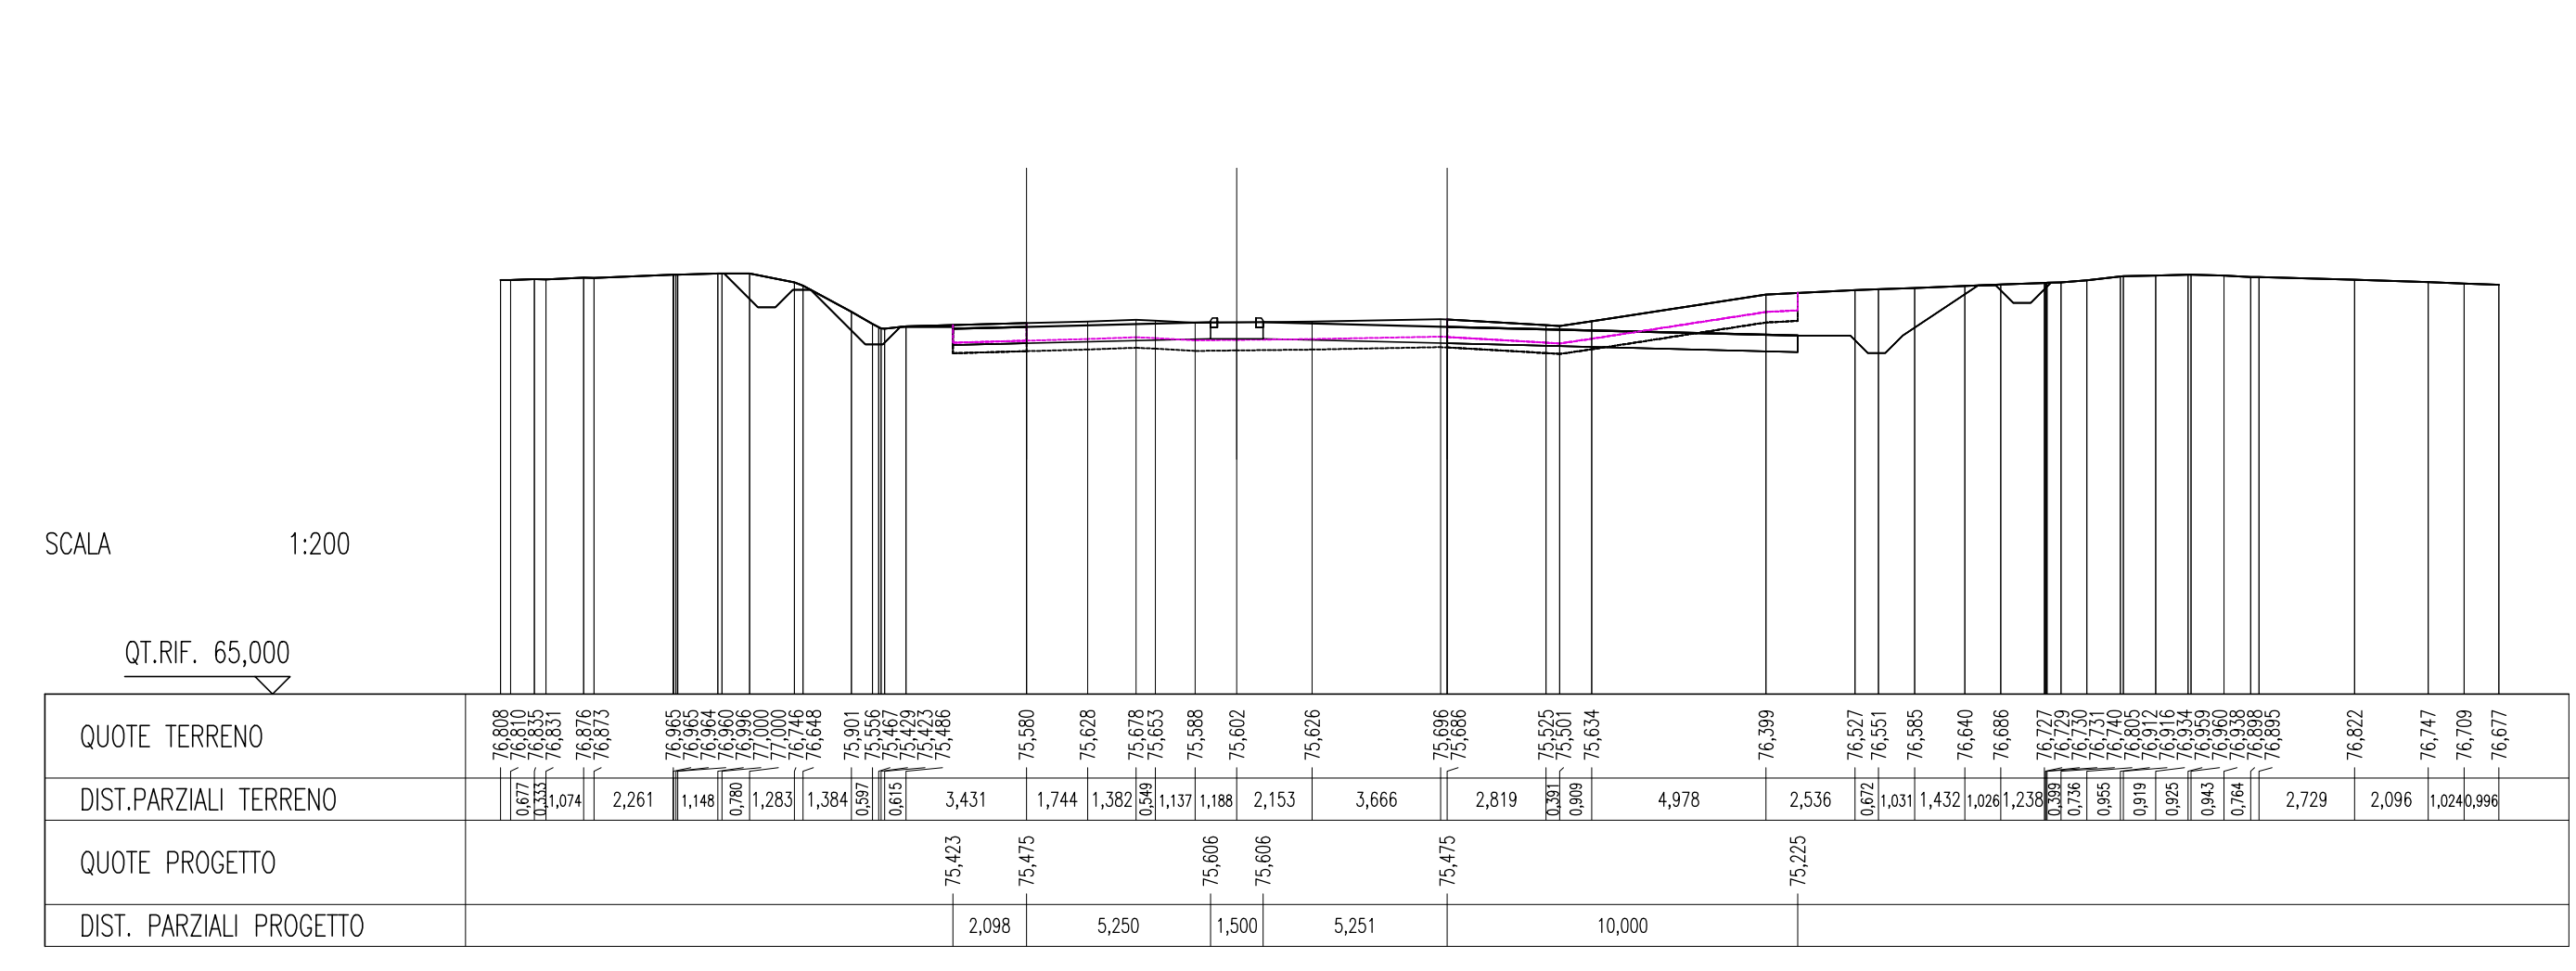


Table with columns: SCALI E BONIFICHE, SEZIONE N.: 5. Lists technical data for Section 5.

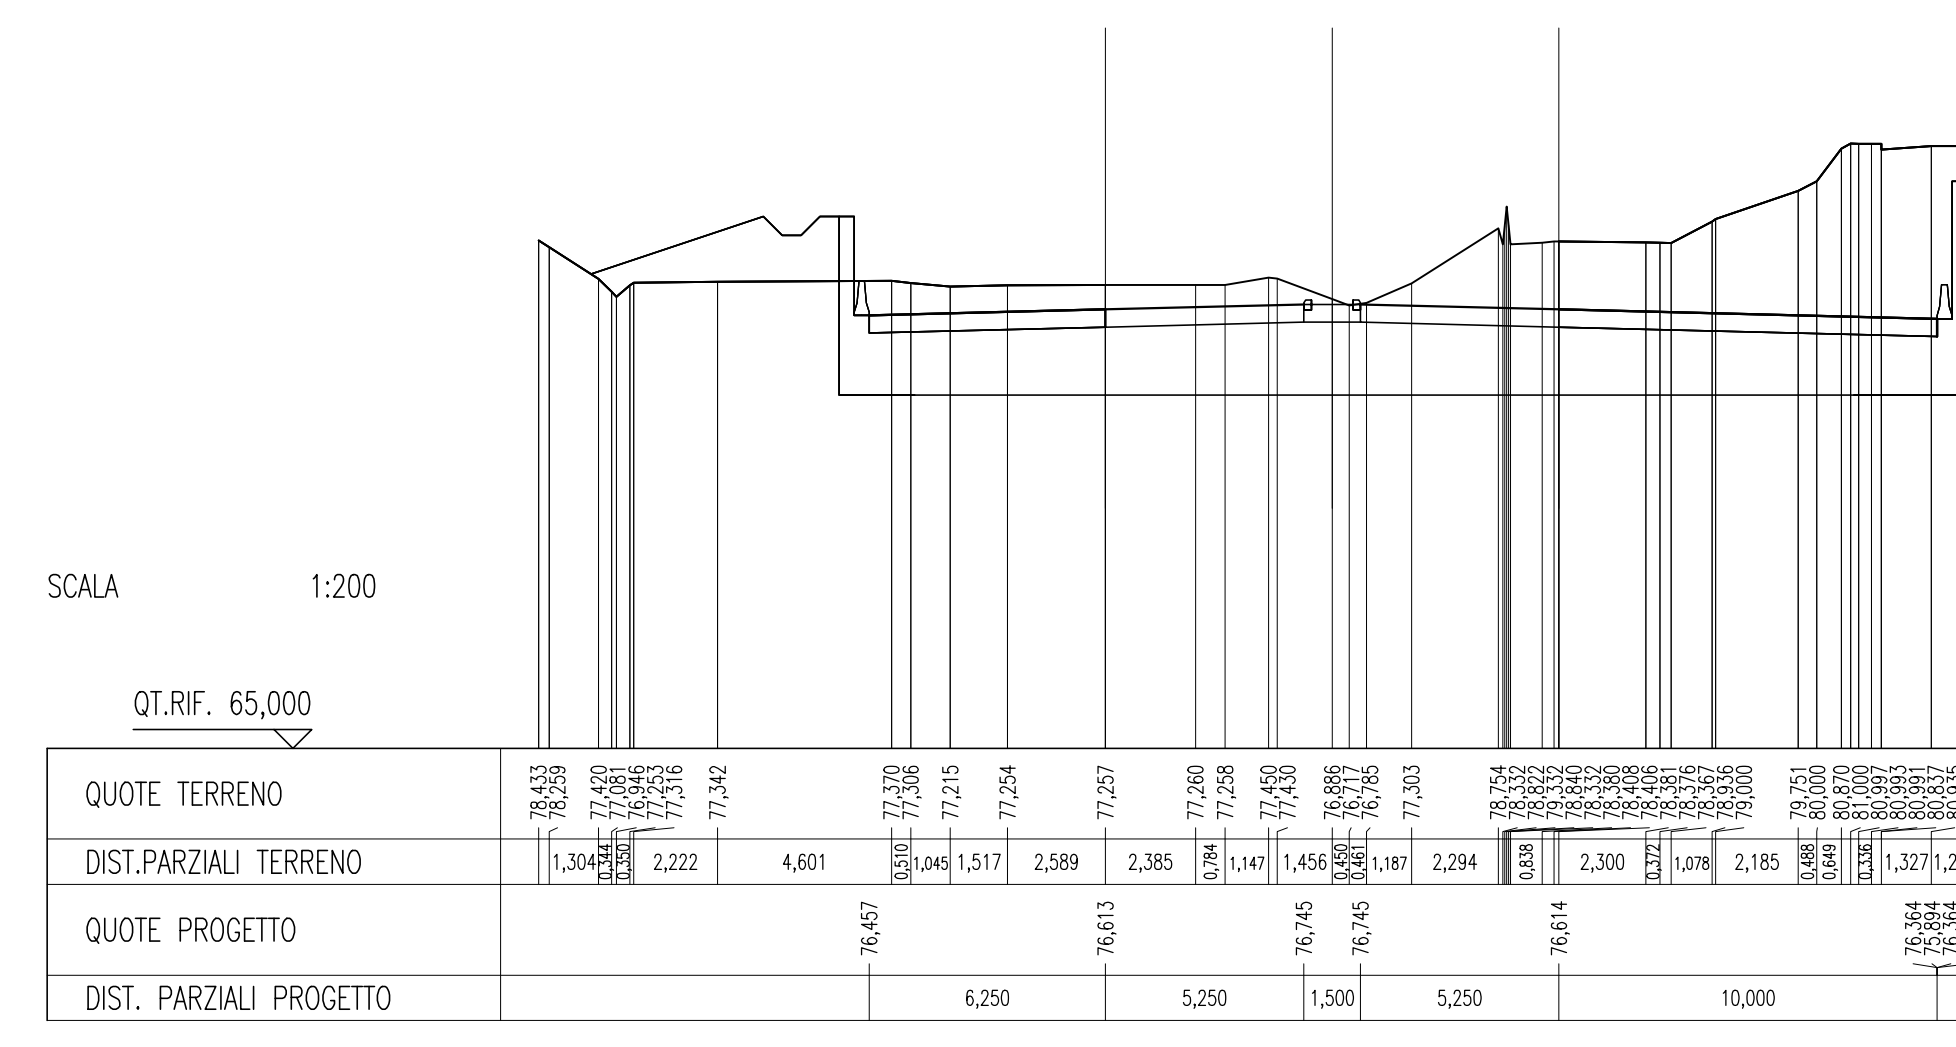


Table with columns: SCALI E BONIFICHE, SEZIONE N.: 8. Lists technical data for Section 8.

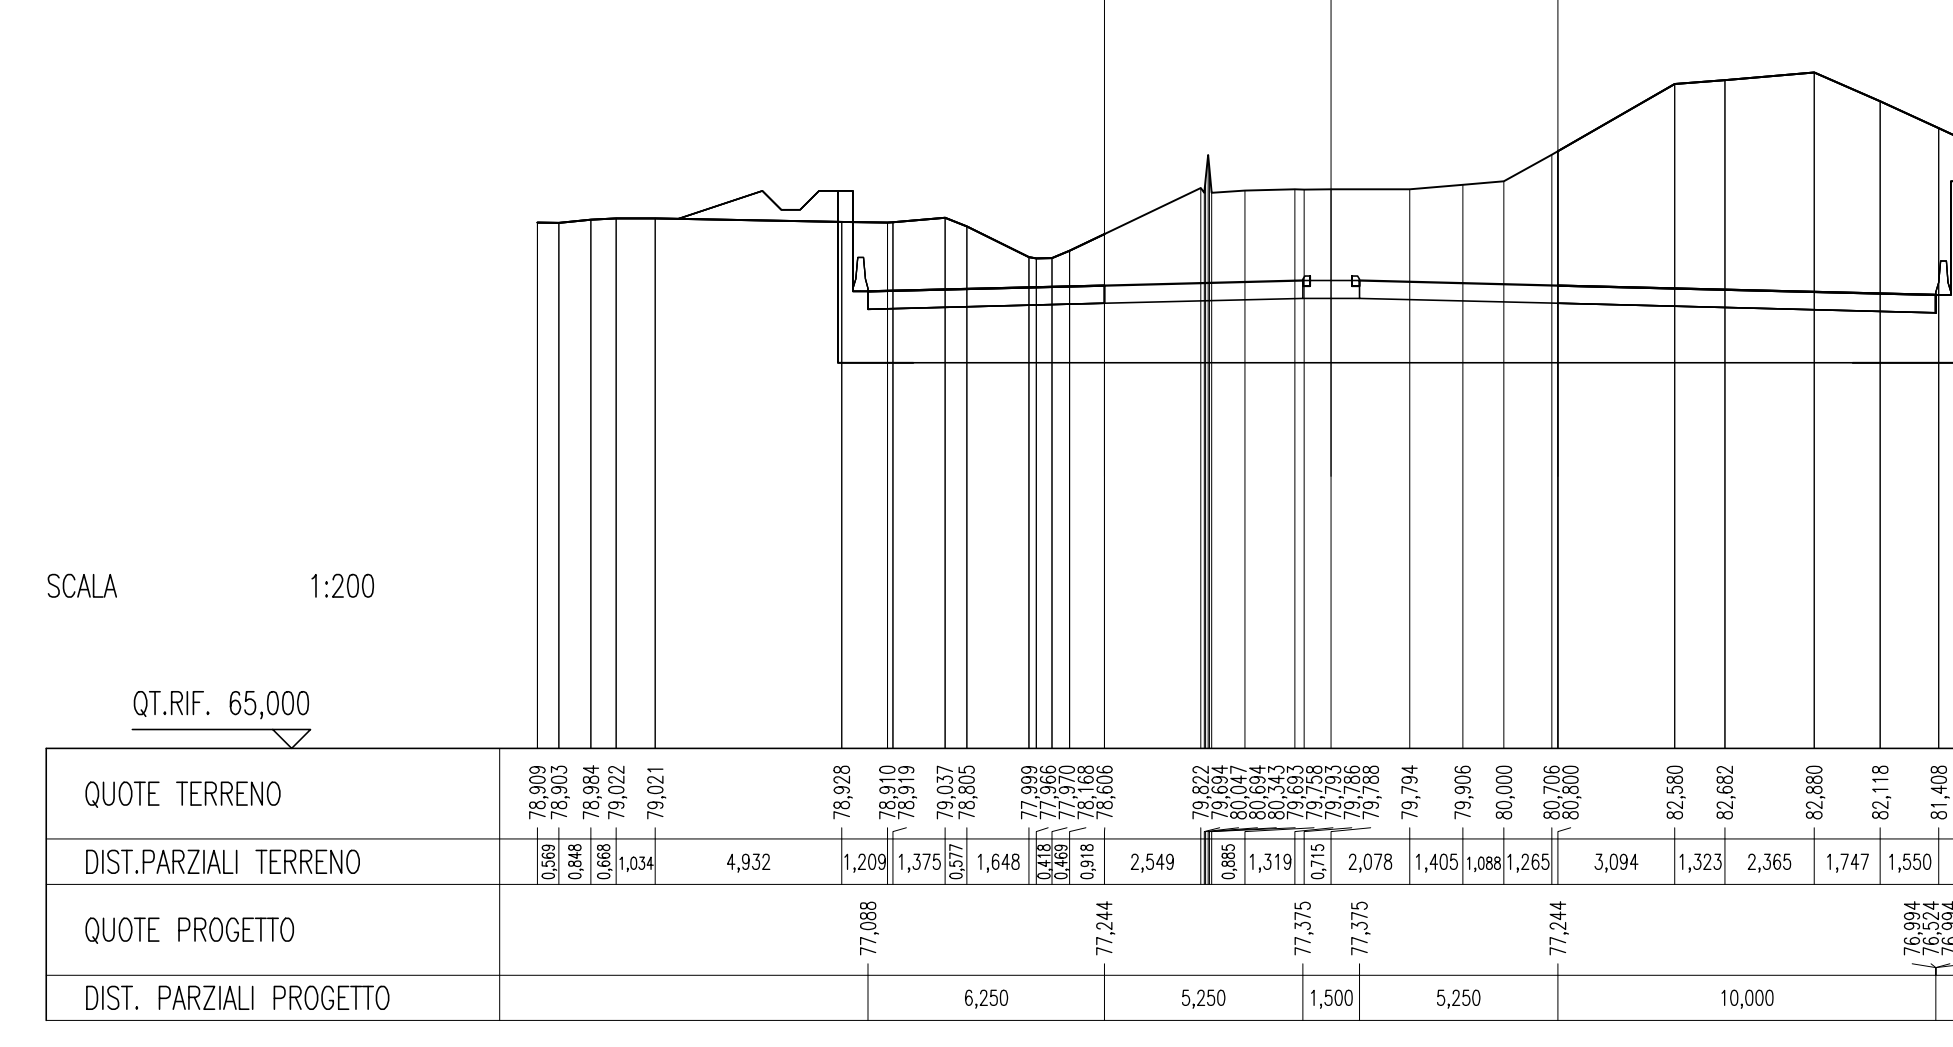


Table with columns: SCALI E BONIFICHE, SEZIONE N.: 3. Lists technical data for Section 3.


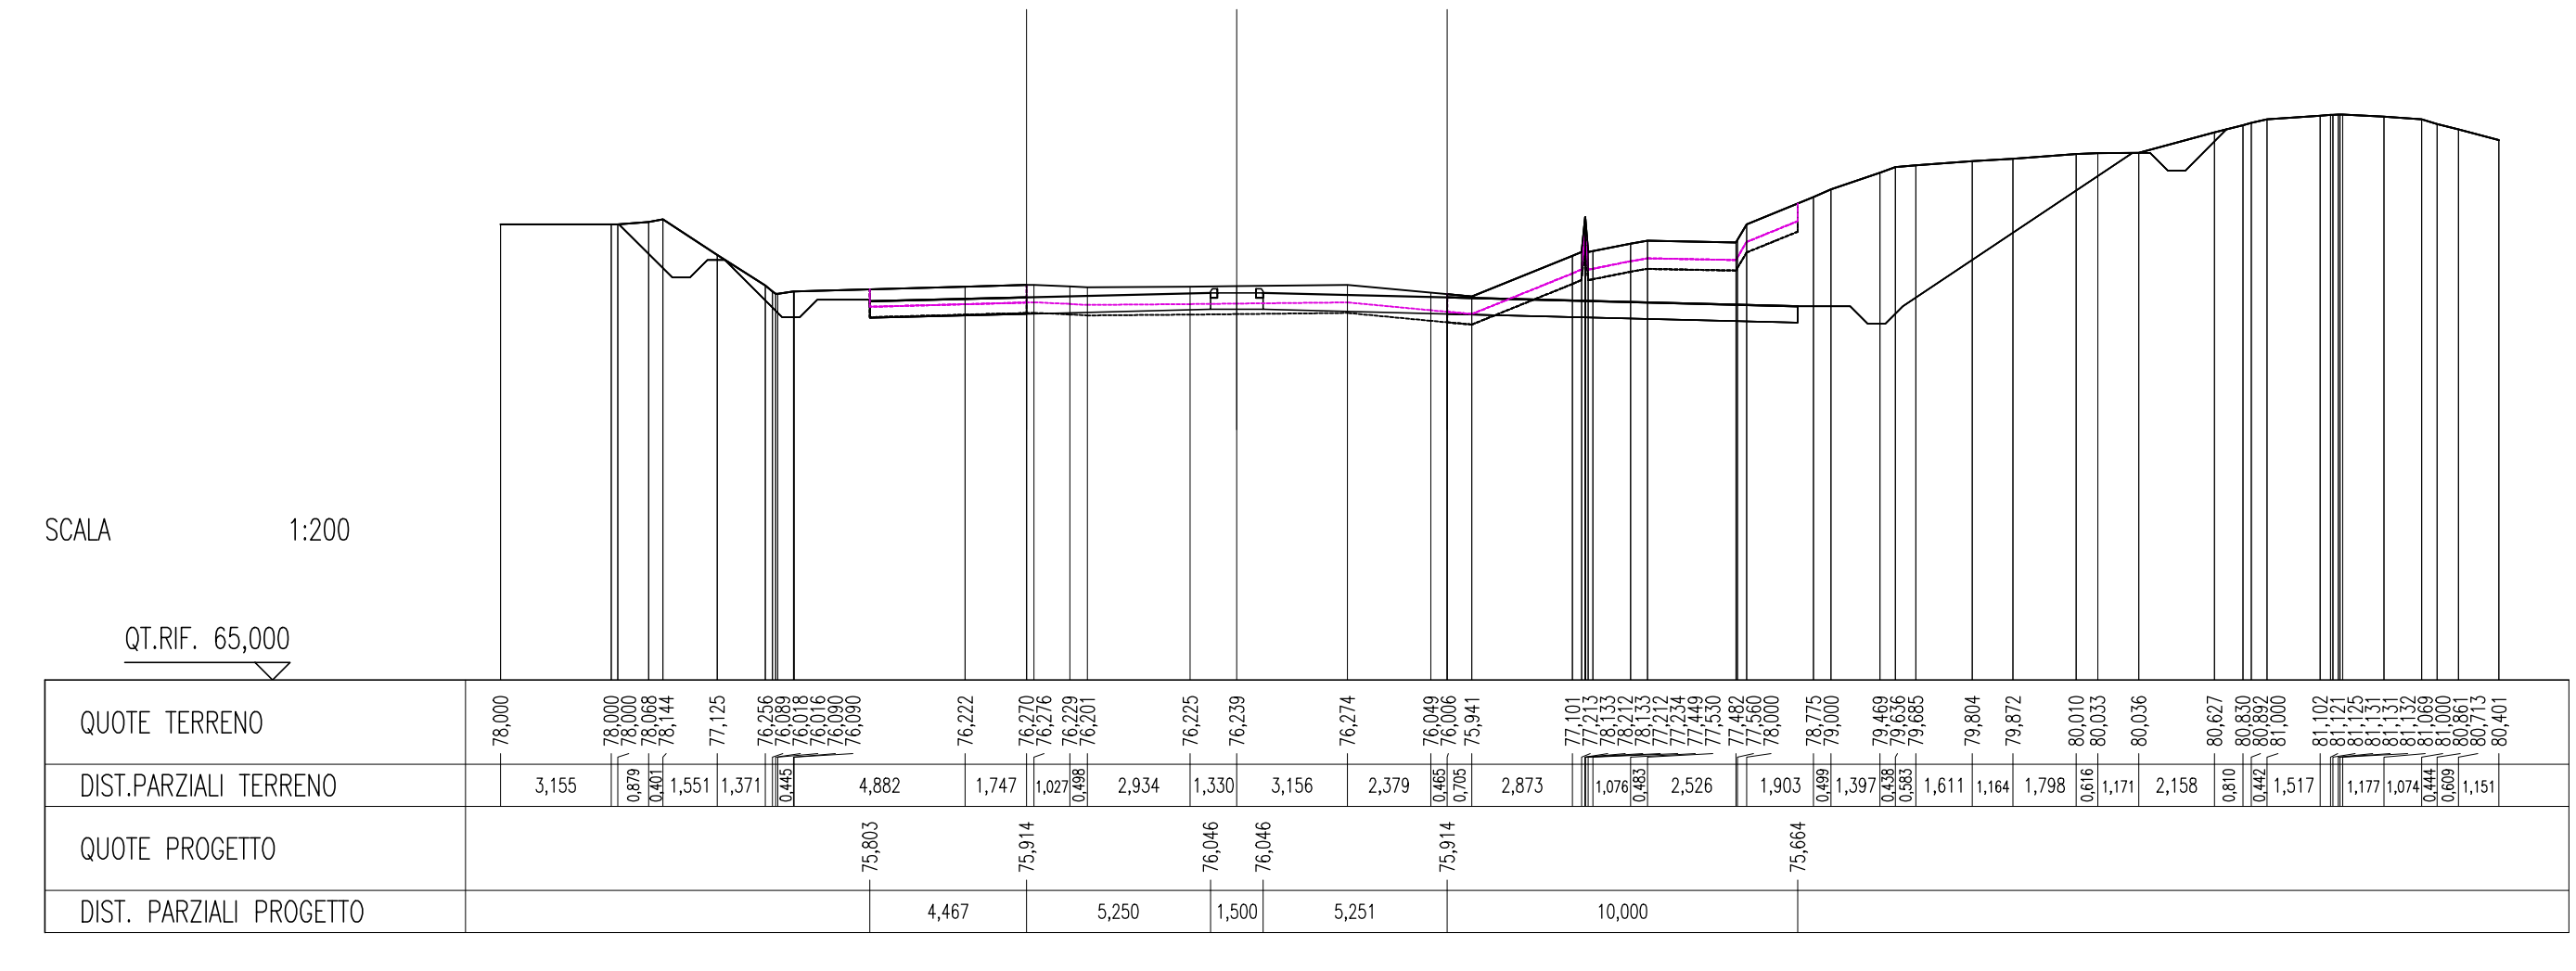


Table with columns: SCALI E BONIFICHE, SEZIONE N.: 6. Lists technical data for Section 6.

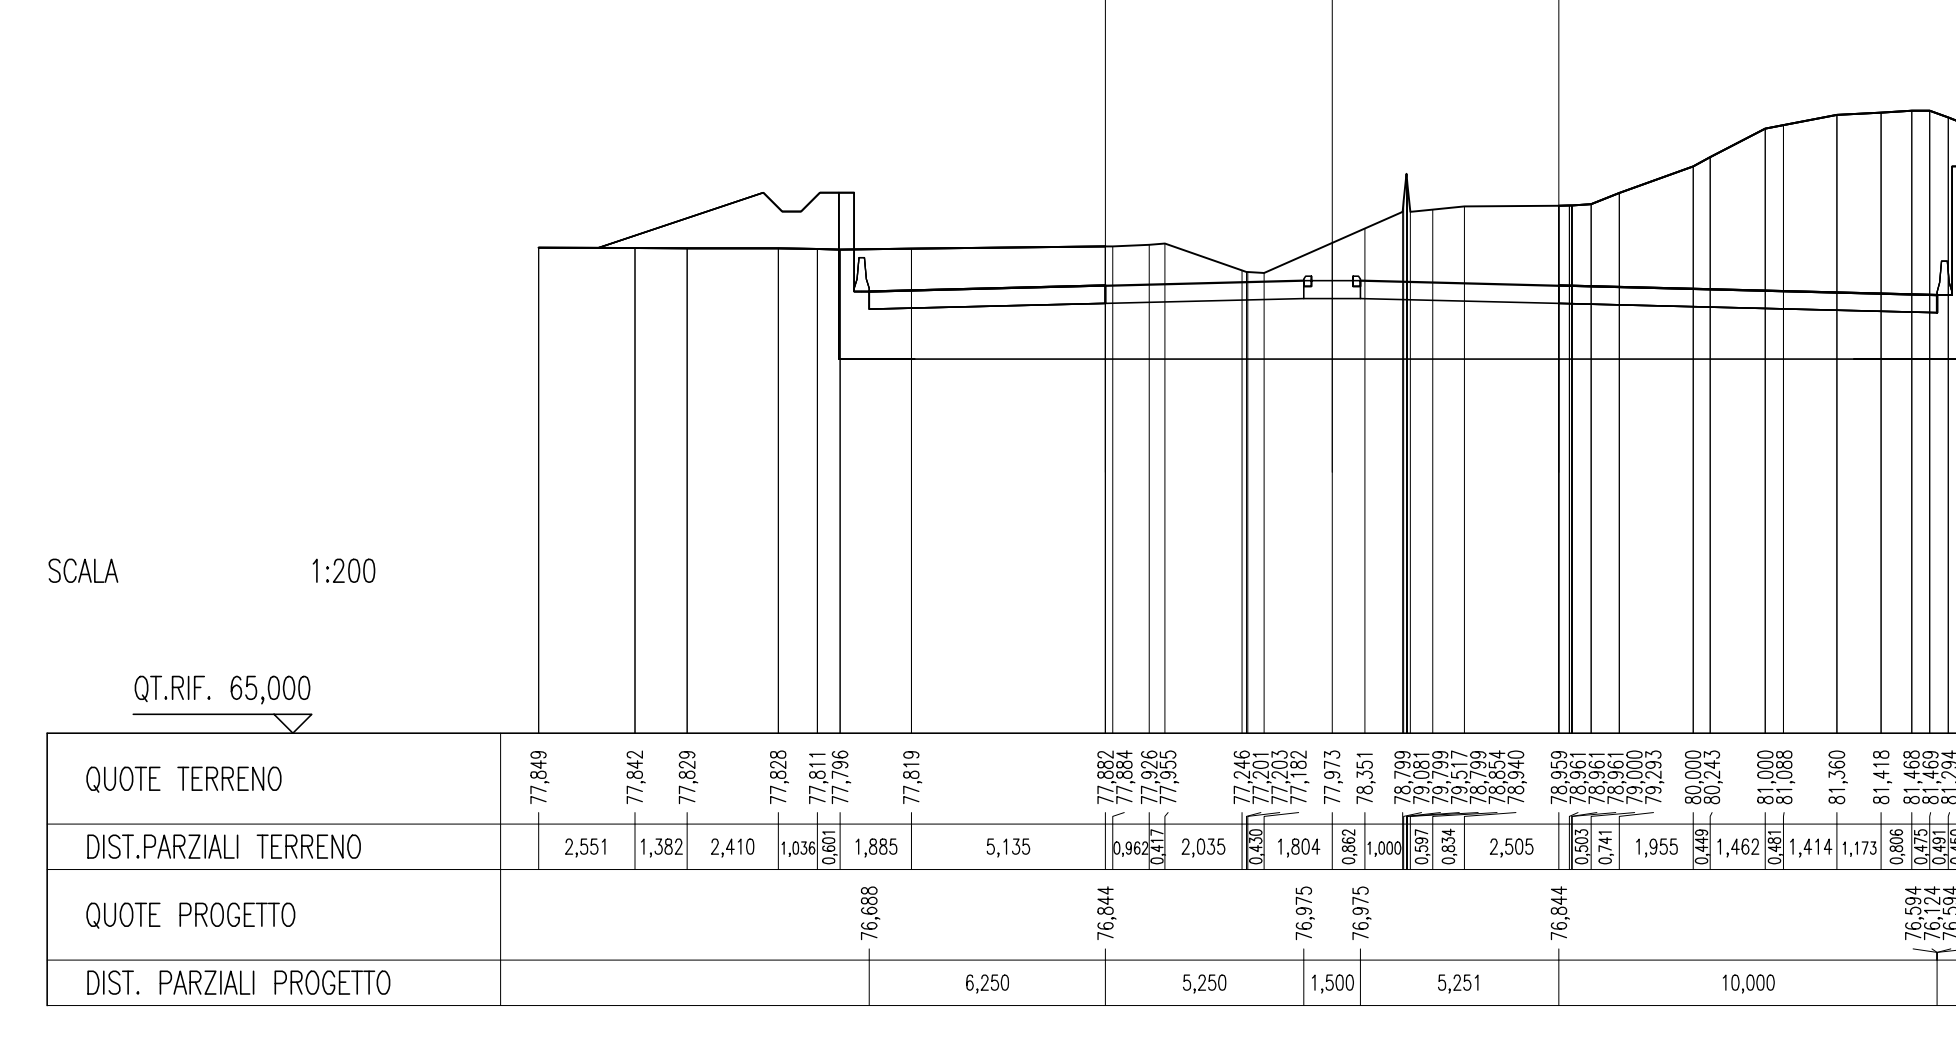

NOTE GENERALI

- IL CODICE COMMESSA "A202" E' STATO SOSTITUITO CON "IN05"

CARATTERISTICHE DEI MATERIALI

Project information block including COMMITTEE, SUPERVISOR (ITALFER), GENERAL CONTRACTOR (Cepav due), project name (INFRASTRUTTURE FERROVIARIE STRATEGICHE...), and a detailed approval table.