

Table with 2 columns: DESCRIZIONE and CODICE. It lists various technical drawing types and their corresponding codes.

Table with 2 columns: SCALI E BONIFICHE, STIPSO, FOSSO, RILEVATI, RILEVATO. Values include 196,807 mq, 1,252 mq, 36,889 mq.

SEZIONE N. : 9
QT. PROGETTO : 77,444
DIST.PROG. : 0+160,000
SEZIONE N. : 9
QT. PROGETTO : 77,575
DIST.PROG. : 0+160,000
SEZIONE N. : 9
QT. PROGETTO : 77,444
DIST.PROG. : 0+160,000

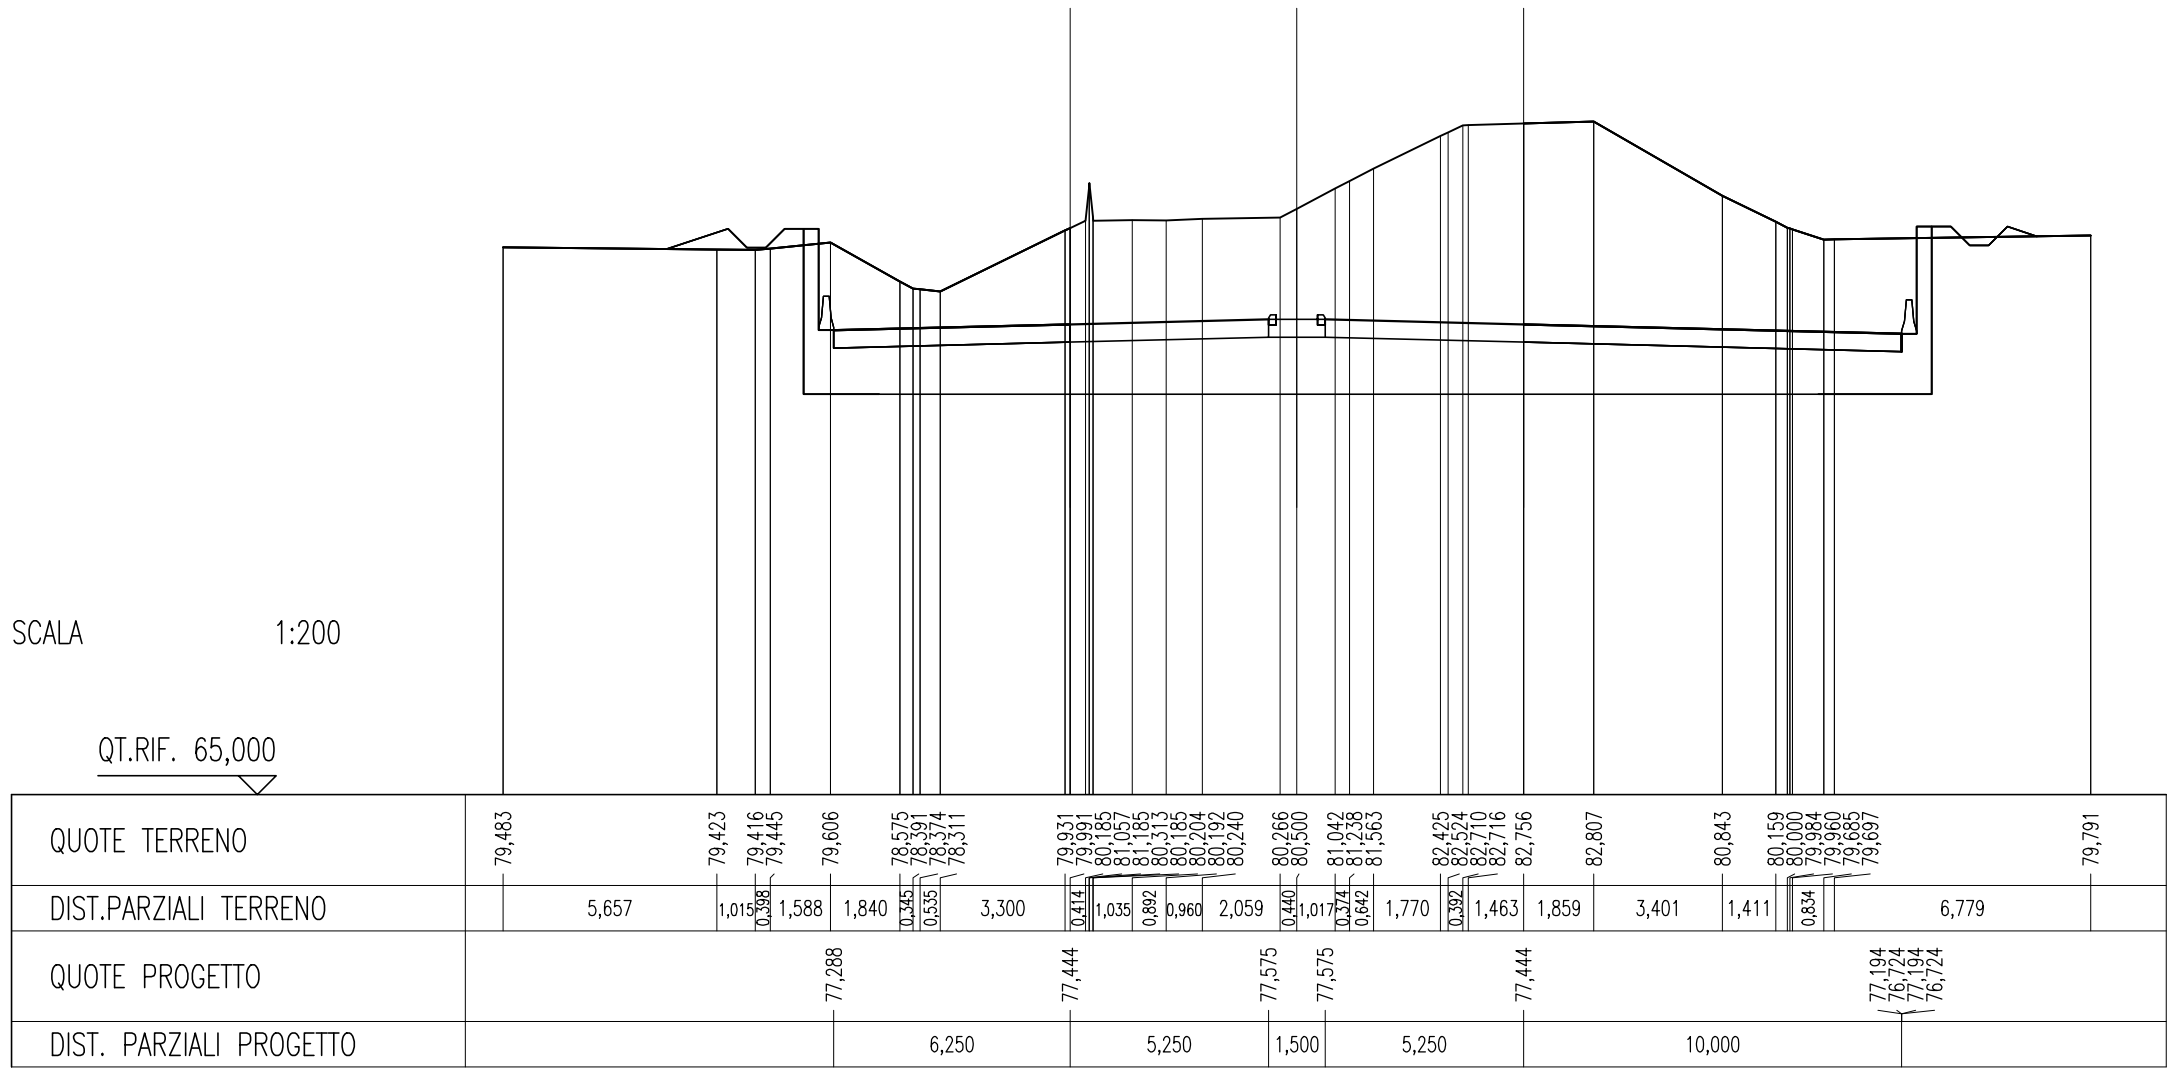


Table with 2 columns: SCALI E BONIFICHE, STIPSO, FOSSO, RILEVATI, RILEVATO. Values include 215,107 mq, 3,706 mq, 43,898 mq.

SEZIONE N. : 12
QT. PROGETTO : 78,044
DIST.PROG. : 0+219,573
SEZIONE N. : 12
QT. PROGETTO : 78,175
DIST.PROG. : 0+220,000
SEZIONE N. : 12
QT. PROGETTO : 78,263
DIST.PROG. : 0+220,428

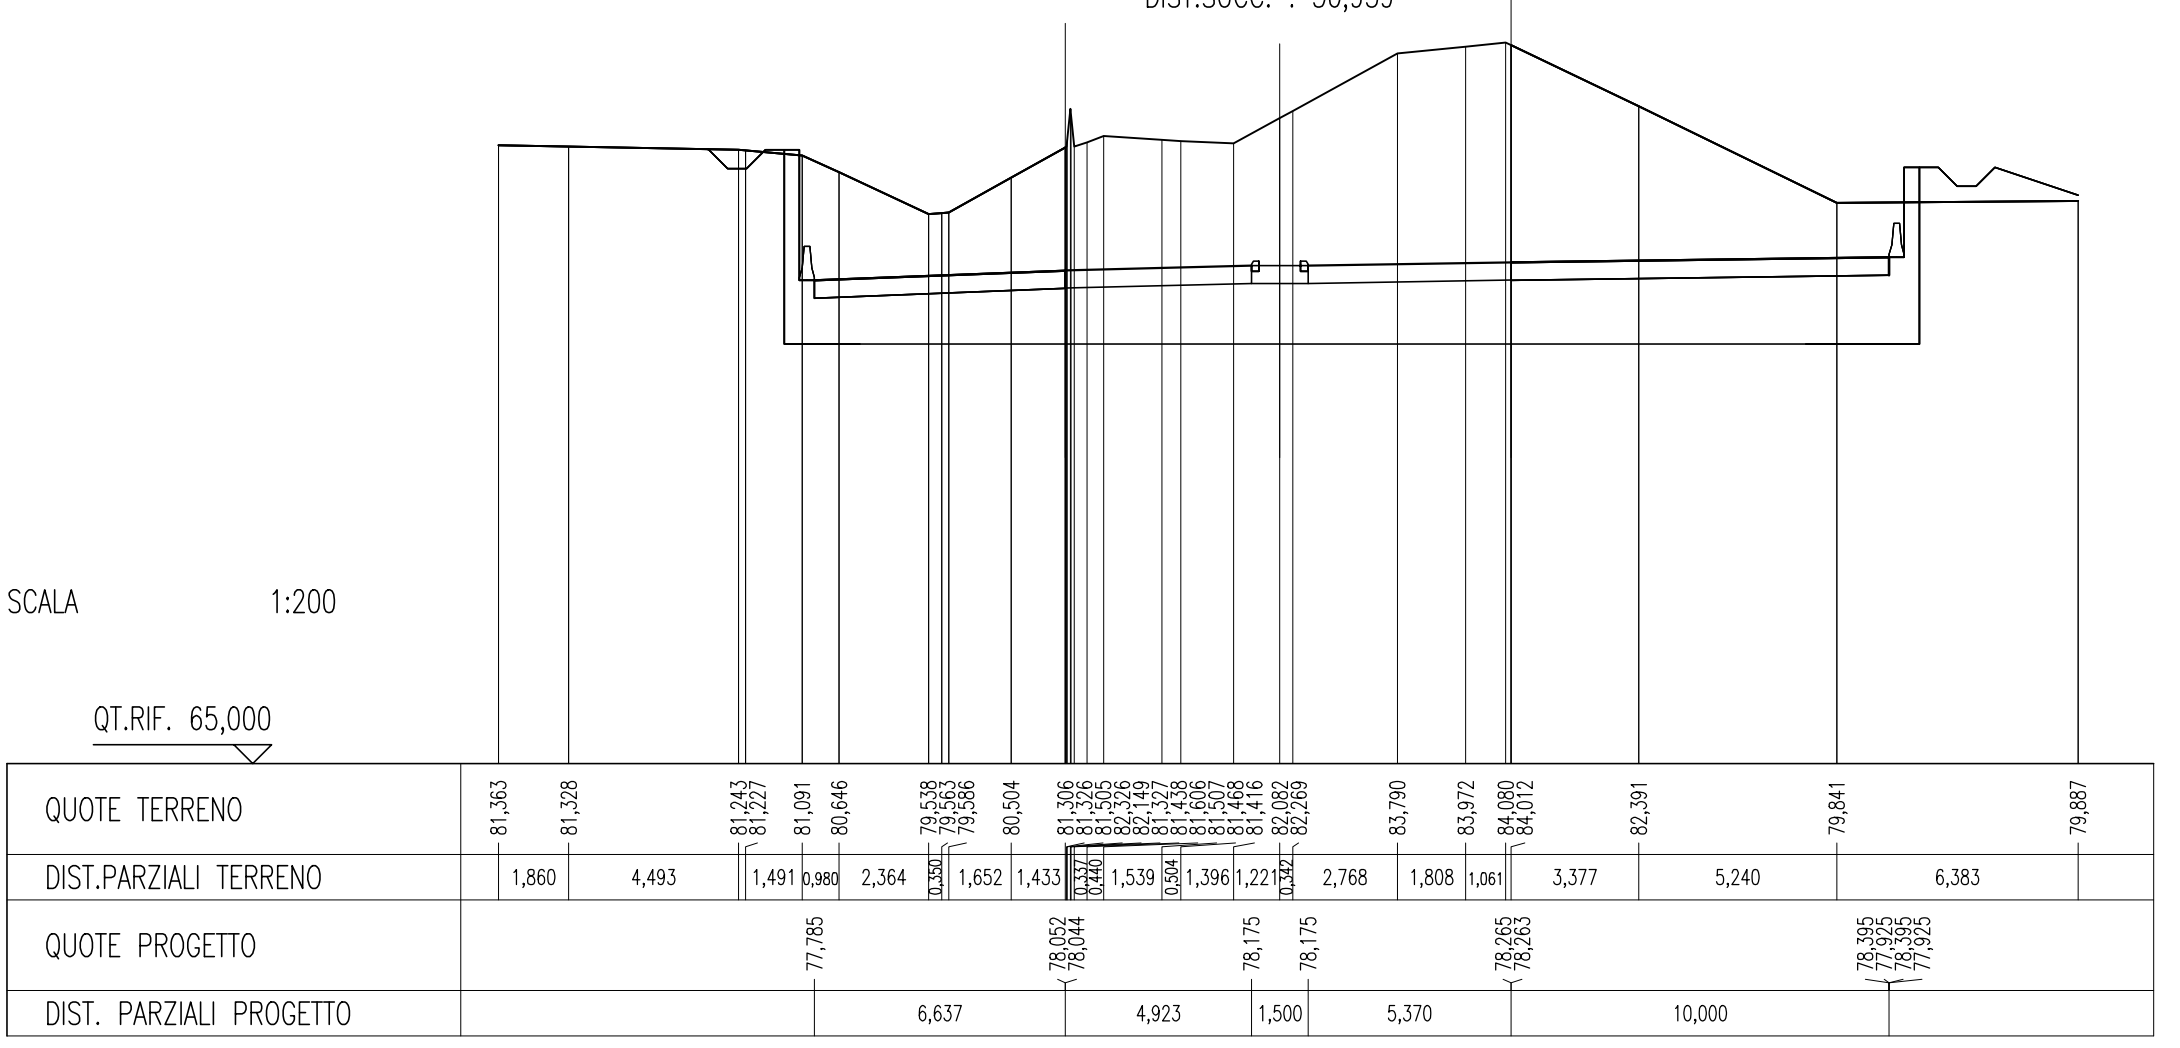


Table with 2 columns: SCALI E BONIFICHE, STIPSO, FOSSO, RILEVATI, RILEVATO. Values include 462,389 mq, 6,694 mq, 166,695 mq.

SEZIONE N. : 15
QT. PROGETTO : 78,638
DIST.PROG. : 0+293,099
SEZIONE N. : 15
QT. PROGETTO : 78,975
DIST.PROG. : 0+300,000
SEZIONE N. : 15
QT. PROGETTO : 79,276
DIST.PROG. : 0+306,192

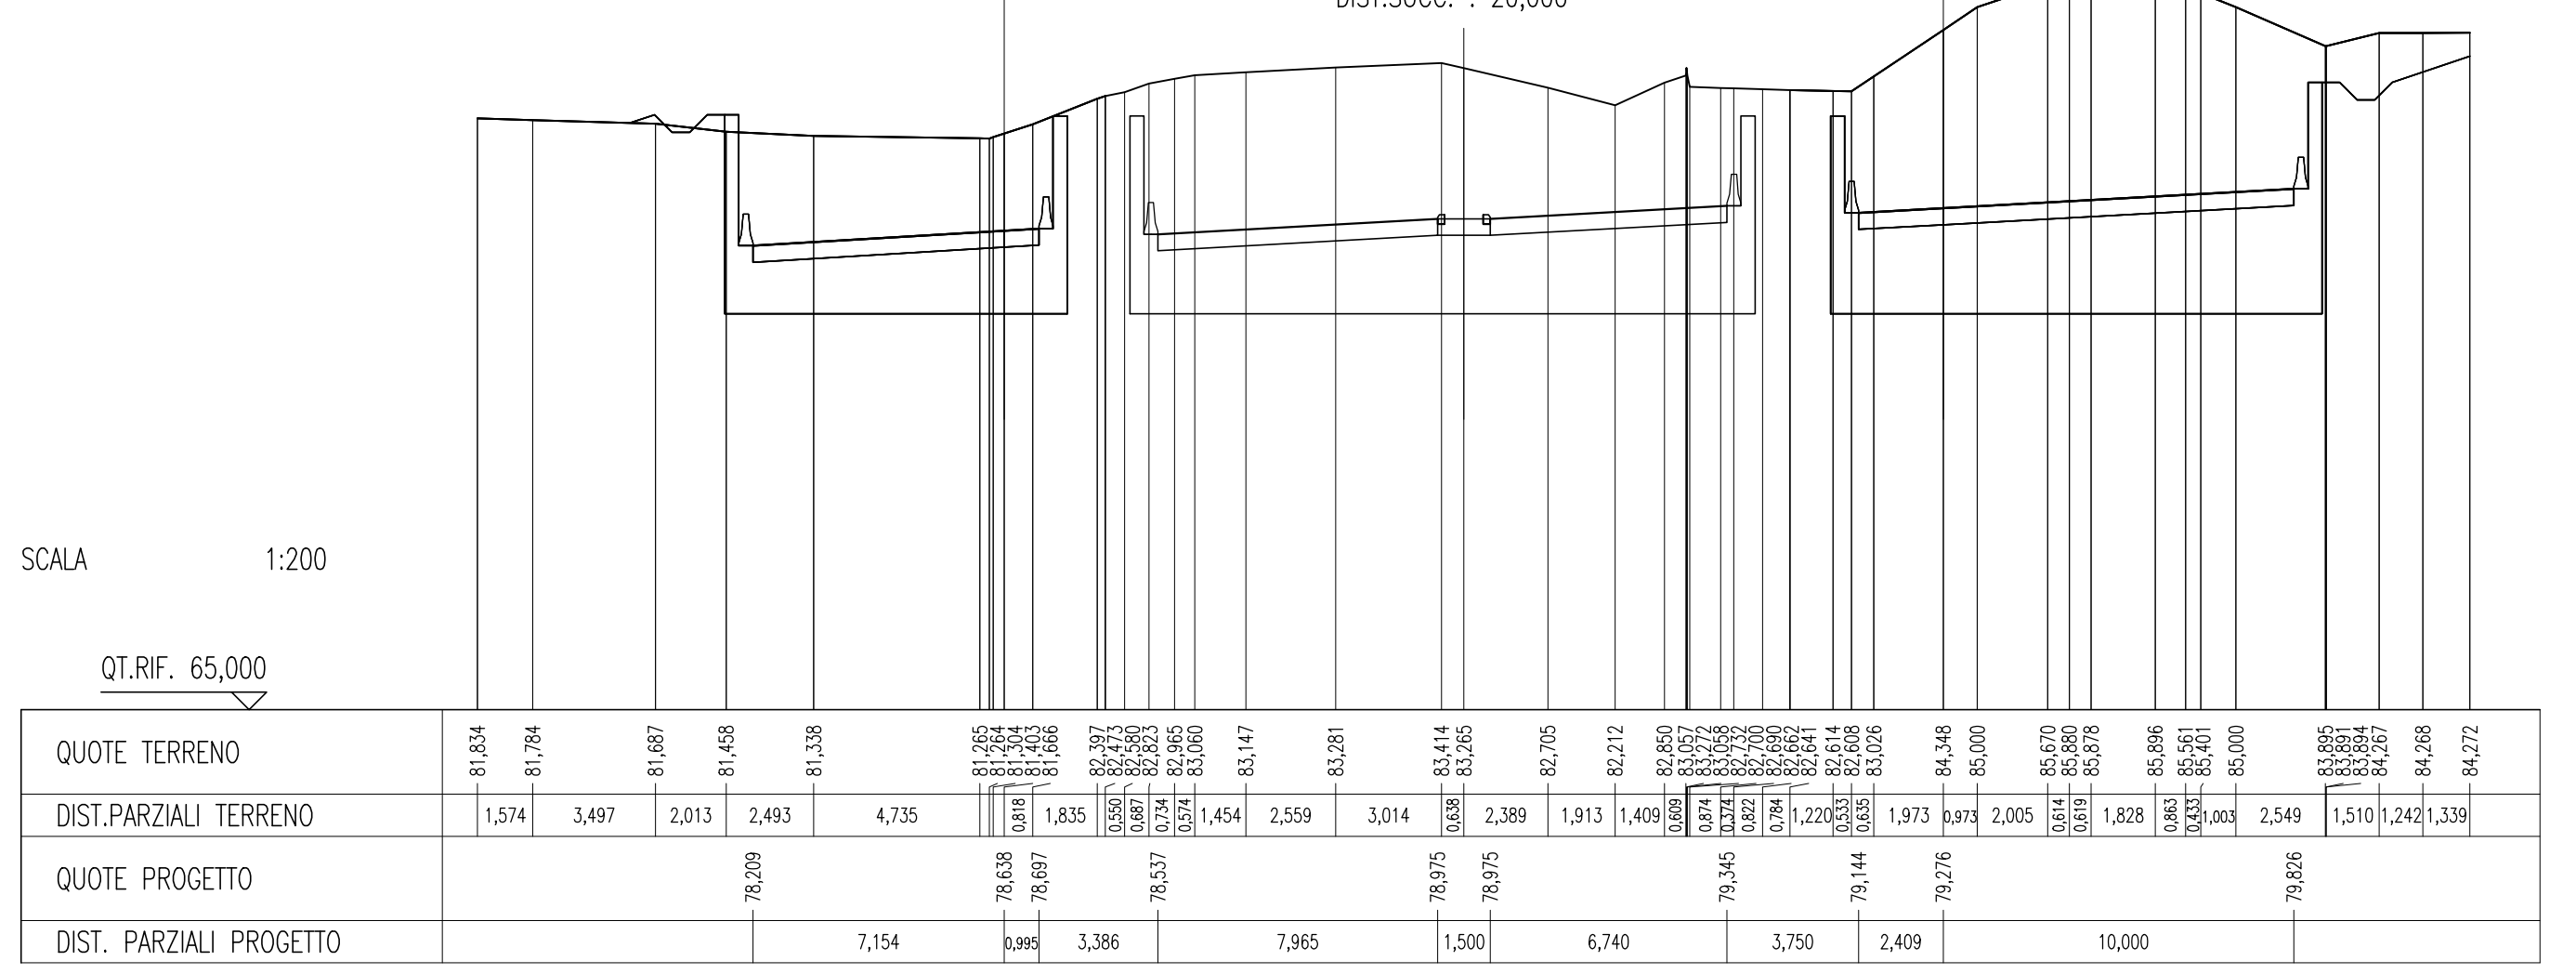


Table with 2 columns: SCALI E BONIFICHE, STIPSO, FOSSO, RILEVATI, RILEVATO. Values include 194,610 mq, 2,382 mq, 41,088 mq.

SEZIONE N. : 10
QT. PROGETTO : 77,644
DIST.PROG. : 0+180,000
SEZIONE N. : 10
QT. PROGETTO : 77,775
DIST.PROG. : 0+180,000
SEZIONE N. : 10
QT. PROGETTO : 77,644
DIST.PROG. : 0+180,000

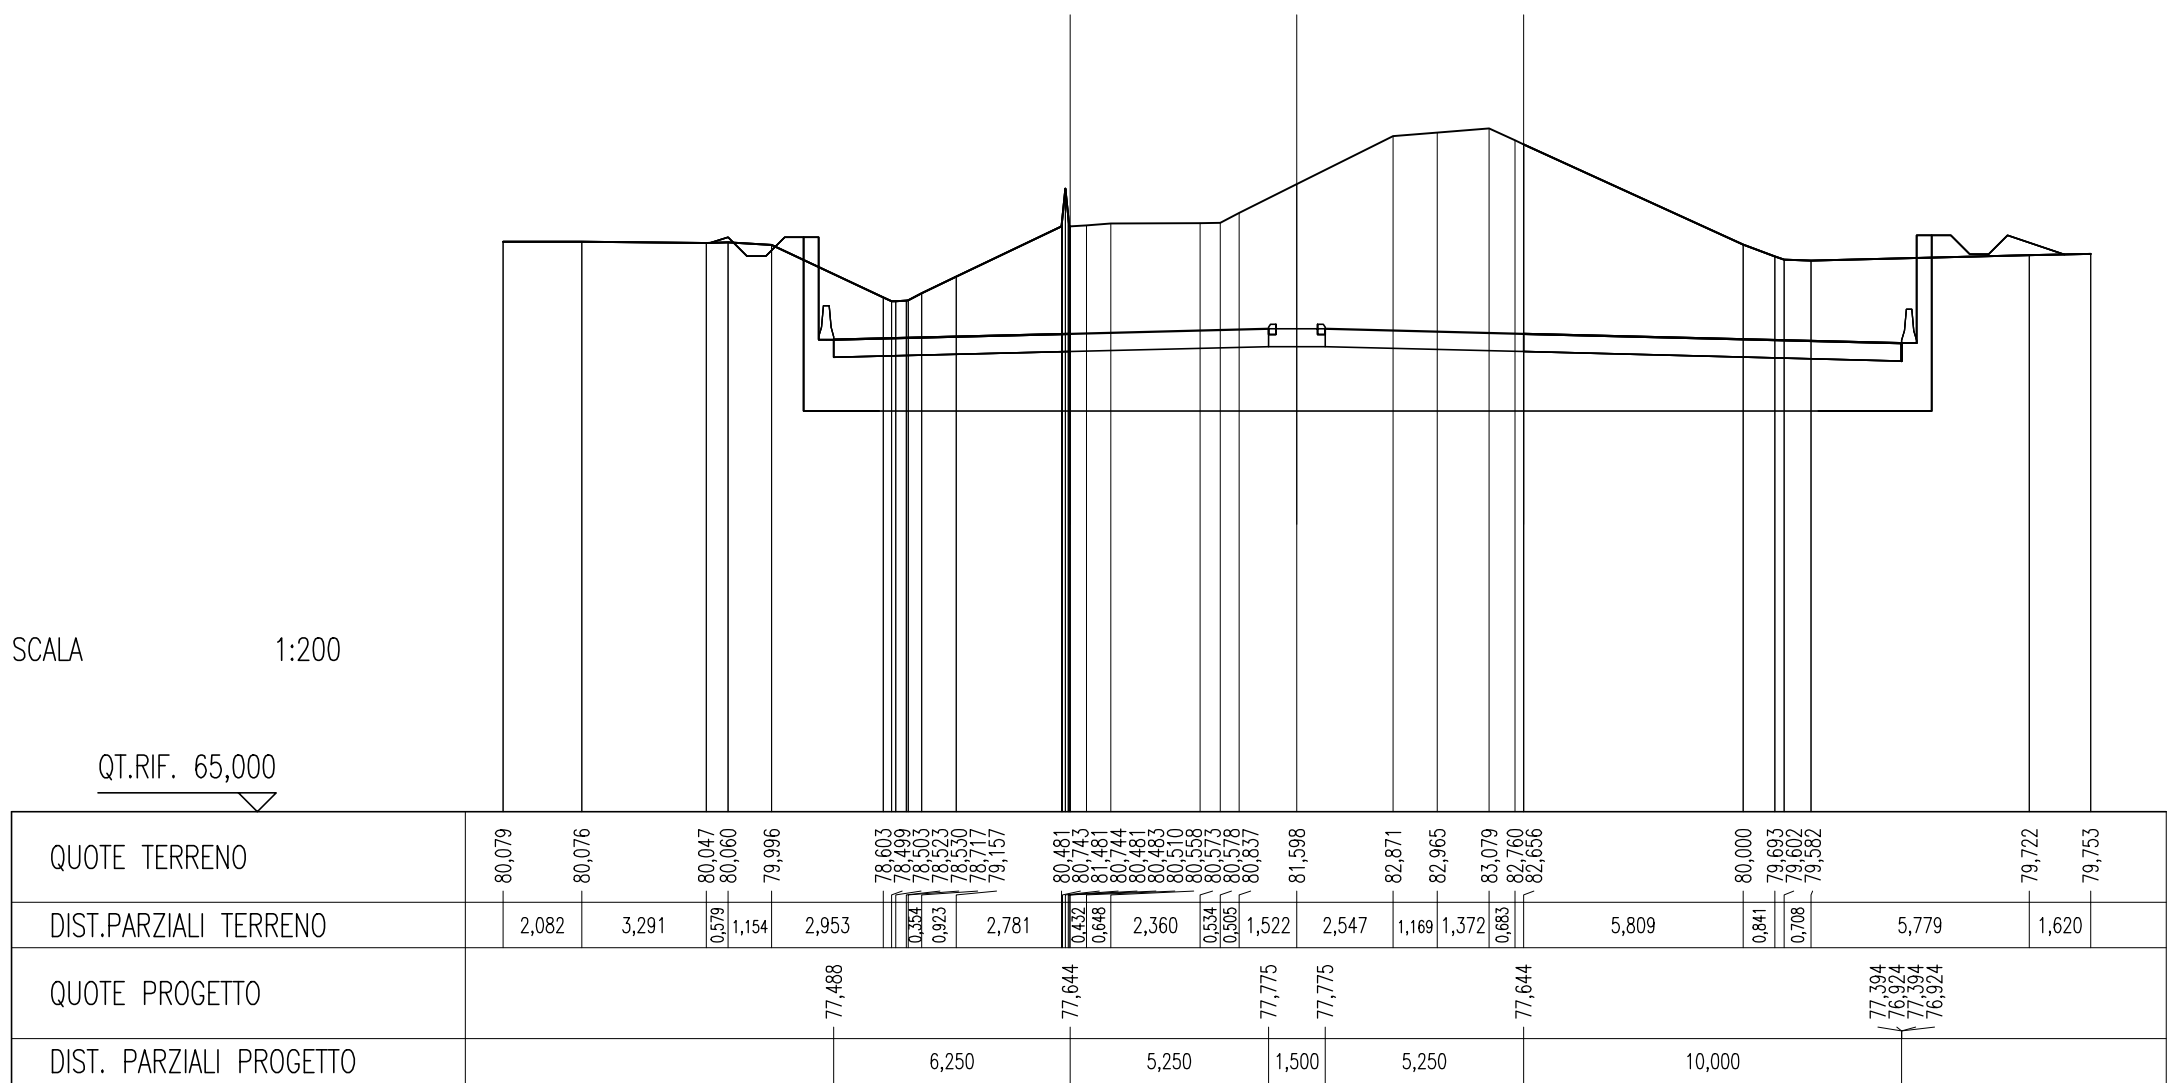


Table with 2 columns: SCALI E BONIFICHE, STIPSO, FOSSO, RILEVATI, RILEVATO. Values include 269,144 mq, 5,836 mq, 57,541 mq.

SEZIONE N. : 13
QT. PROGETTO : 78,254
DIST.PROG. : 0+254,560
SEZIONE N. : 13
QT. PROGETTO : 78,544
DIST.PROG. : 0+256,959
SEZIONE N. : 13
QT. PROGETTO : 78,832
DIST.PROG. : 0+259,119

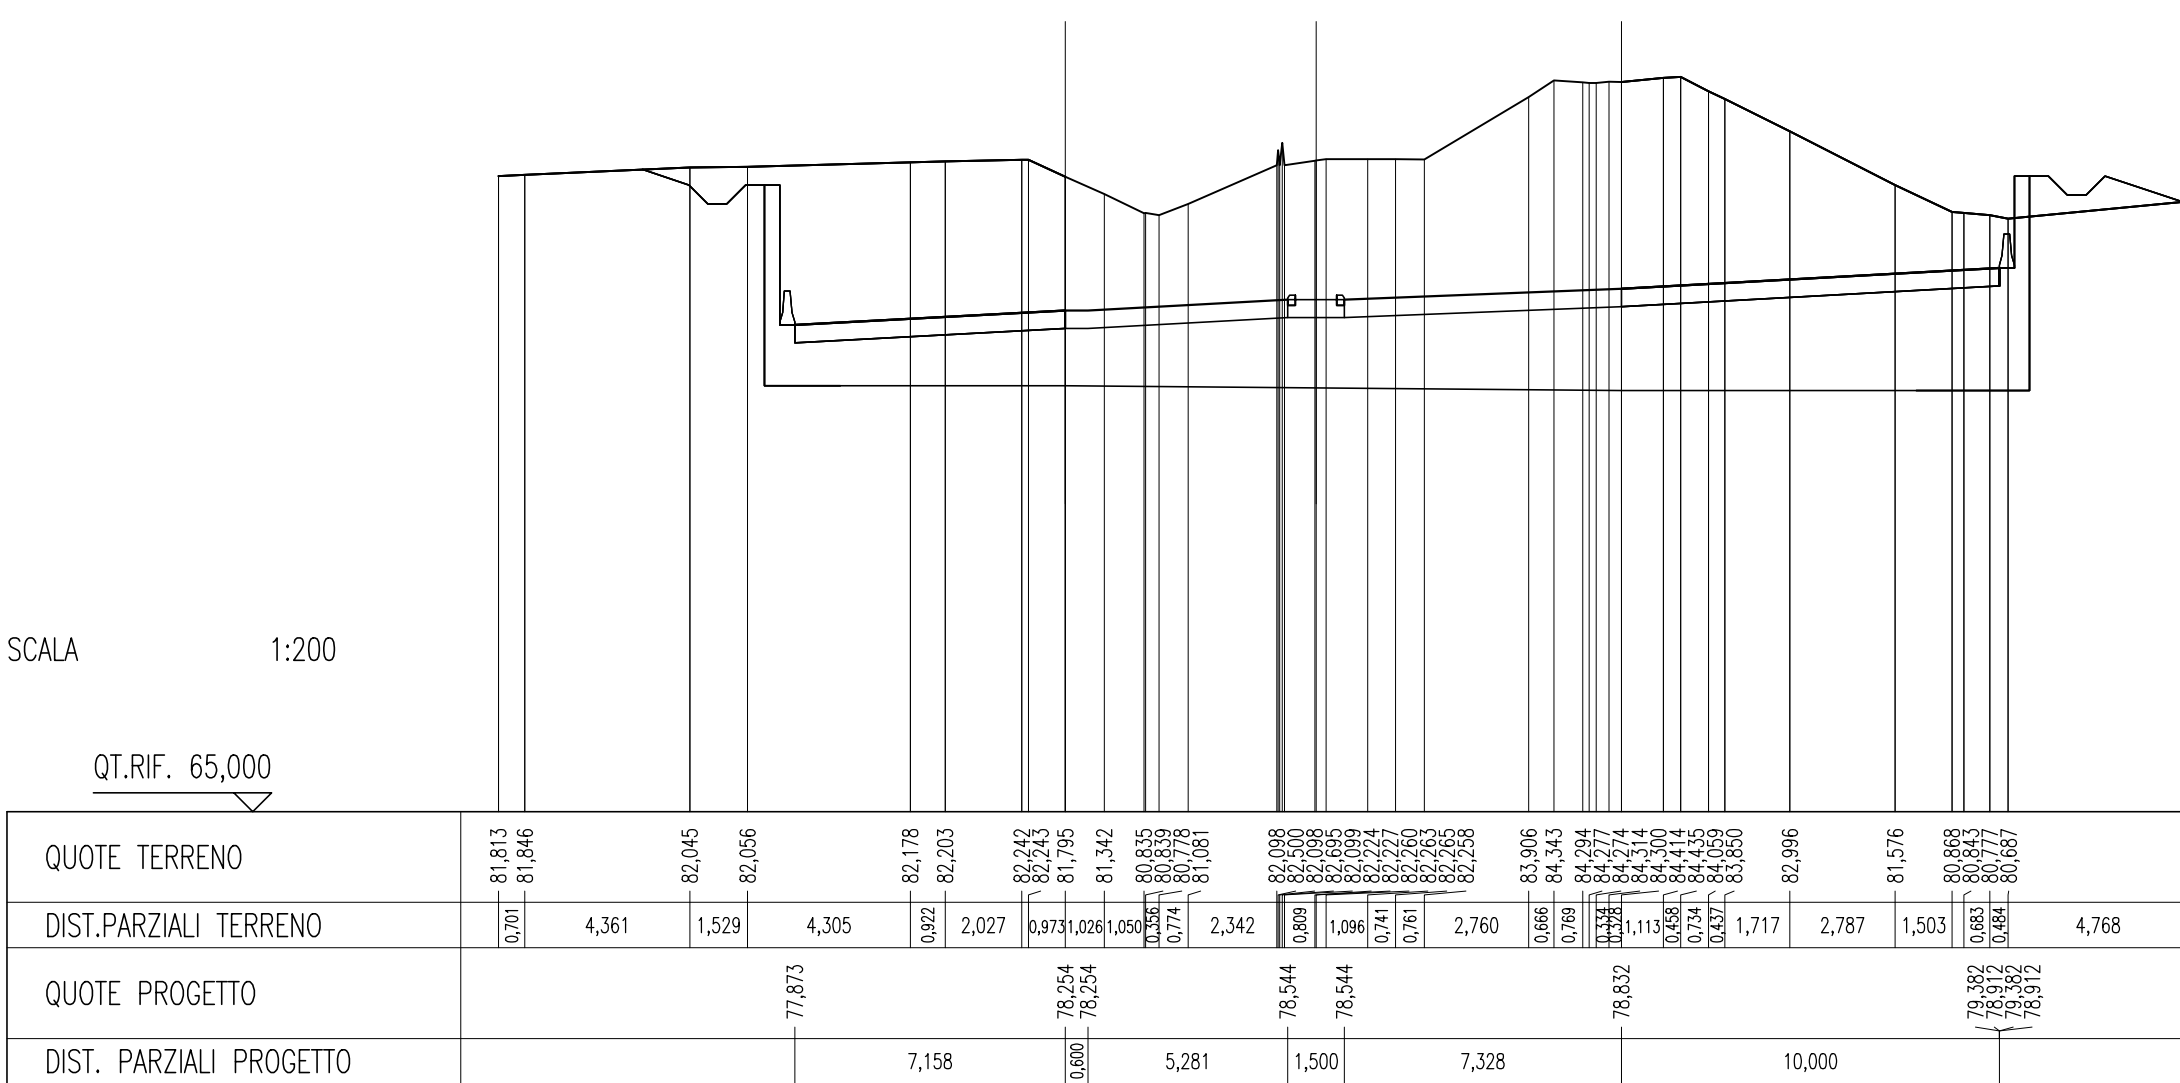


Table with 2 columns: SCALI E BONIFICHE, STIPSO, FOSSO, RILEVATI, RILEVATO. Values include 461,795 mq, 21,382 mq, 160,305 mq.

SEZIONE N. : 16
QT. PROGETTO : 78,621
DIST.PROG. : 0+309,804
SEZIONE N. : 16
QT. PROGETTO : 79,170
DIST.PROG. : 0+320,000
SEZIONE N. : 16
QT. PROGETTO : 79,246
DIST.PROG. : 0+328,950

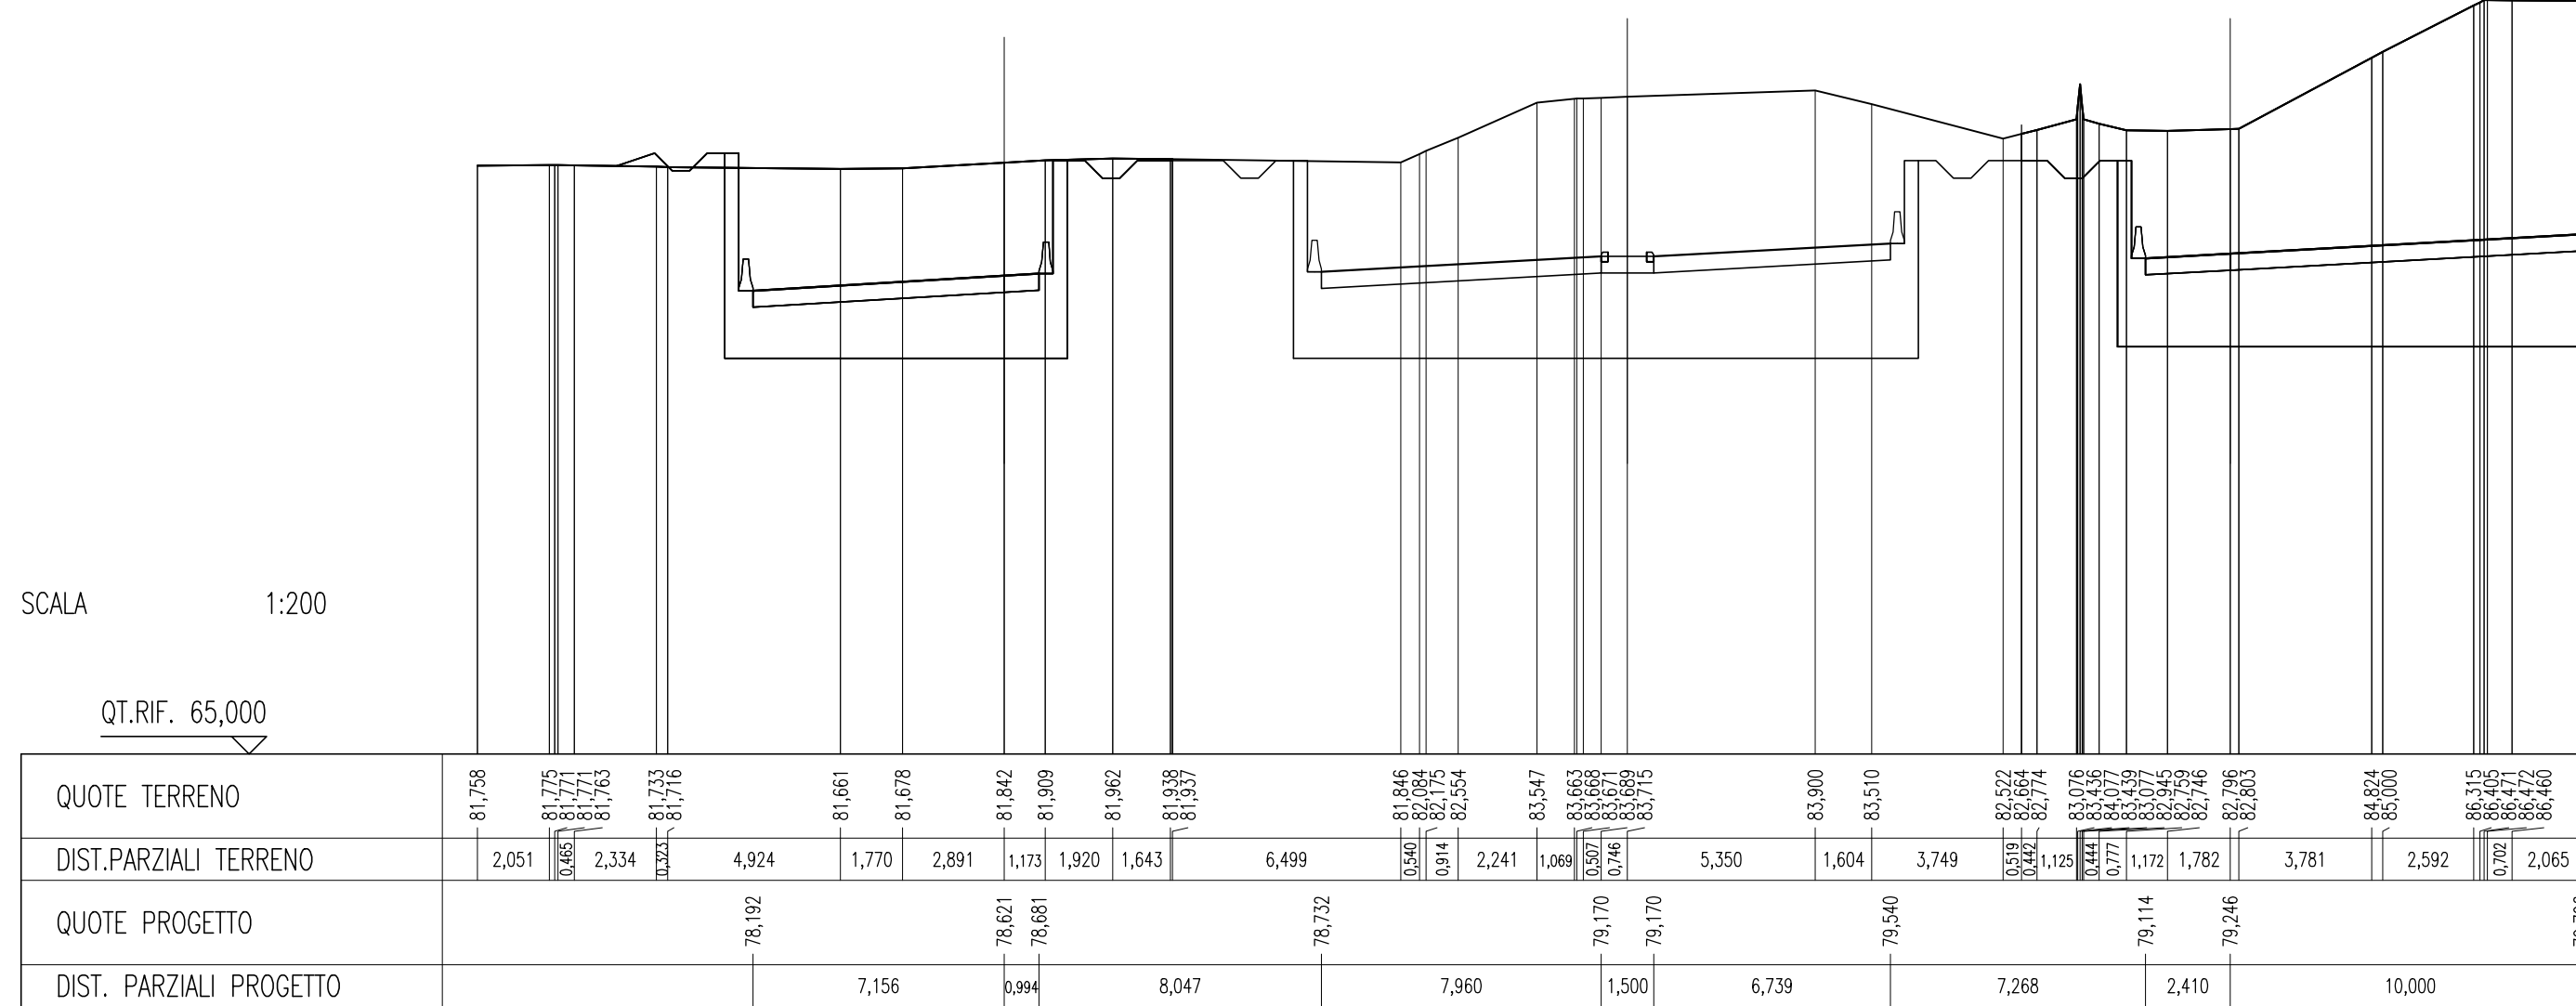


Table with 2 columns: SCALI E BONIFICHE, STIPSO, FOSSO, RILEVATI, RILEVATO. Values include 192,536 mq, 3,404 mq, 37,735 mq.

SEZIONE N. : 11
QT. PROGETTO : 77,694
DIST.PROG. : 0+185,045
SEZIONE N. : 11
QT. PROGETTO : 77,825
DIST.PROG. : 0+185,045
SEZIONE N. : 11
QT. PROGETTO : 77,694
DIST.PROG. : 0+185,045


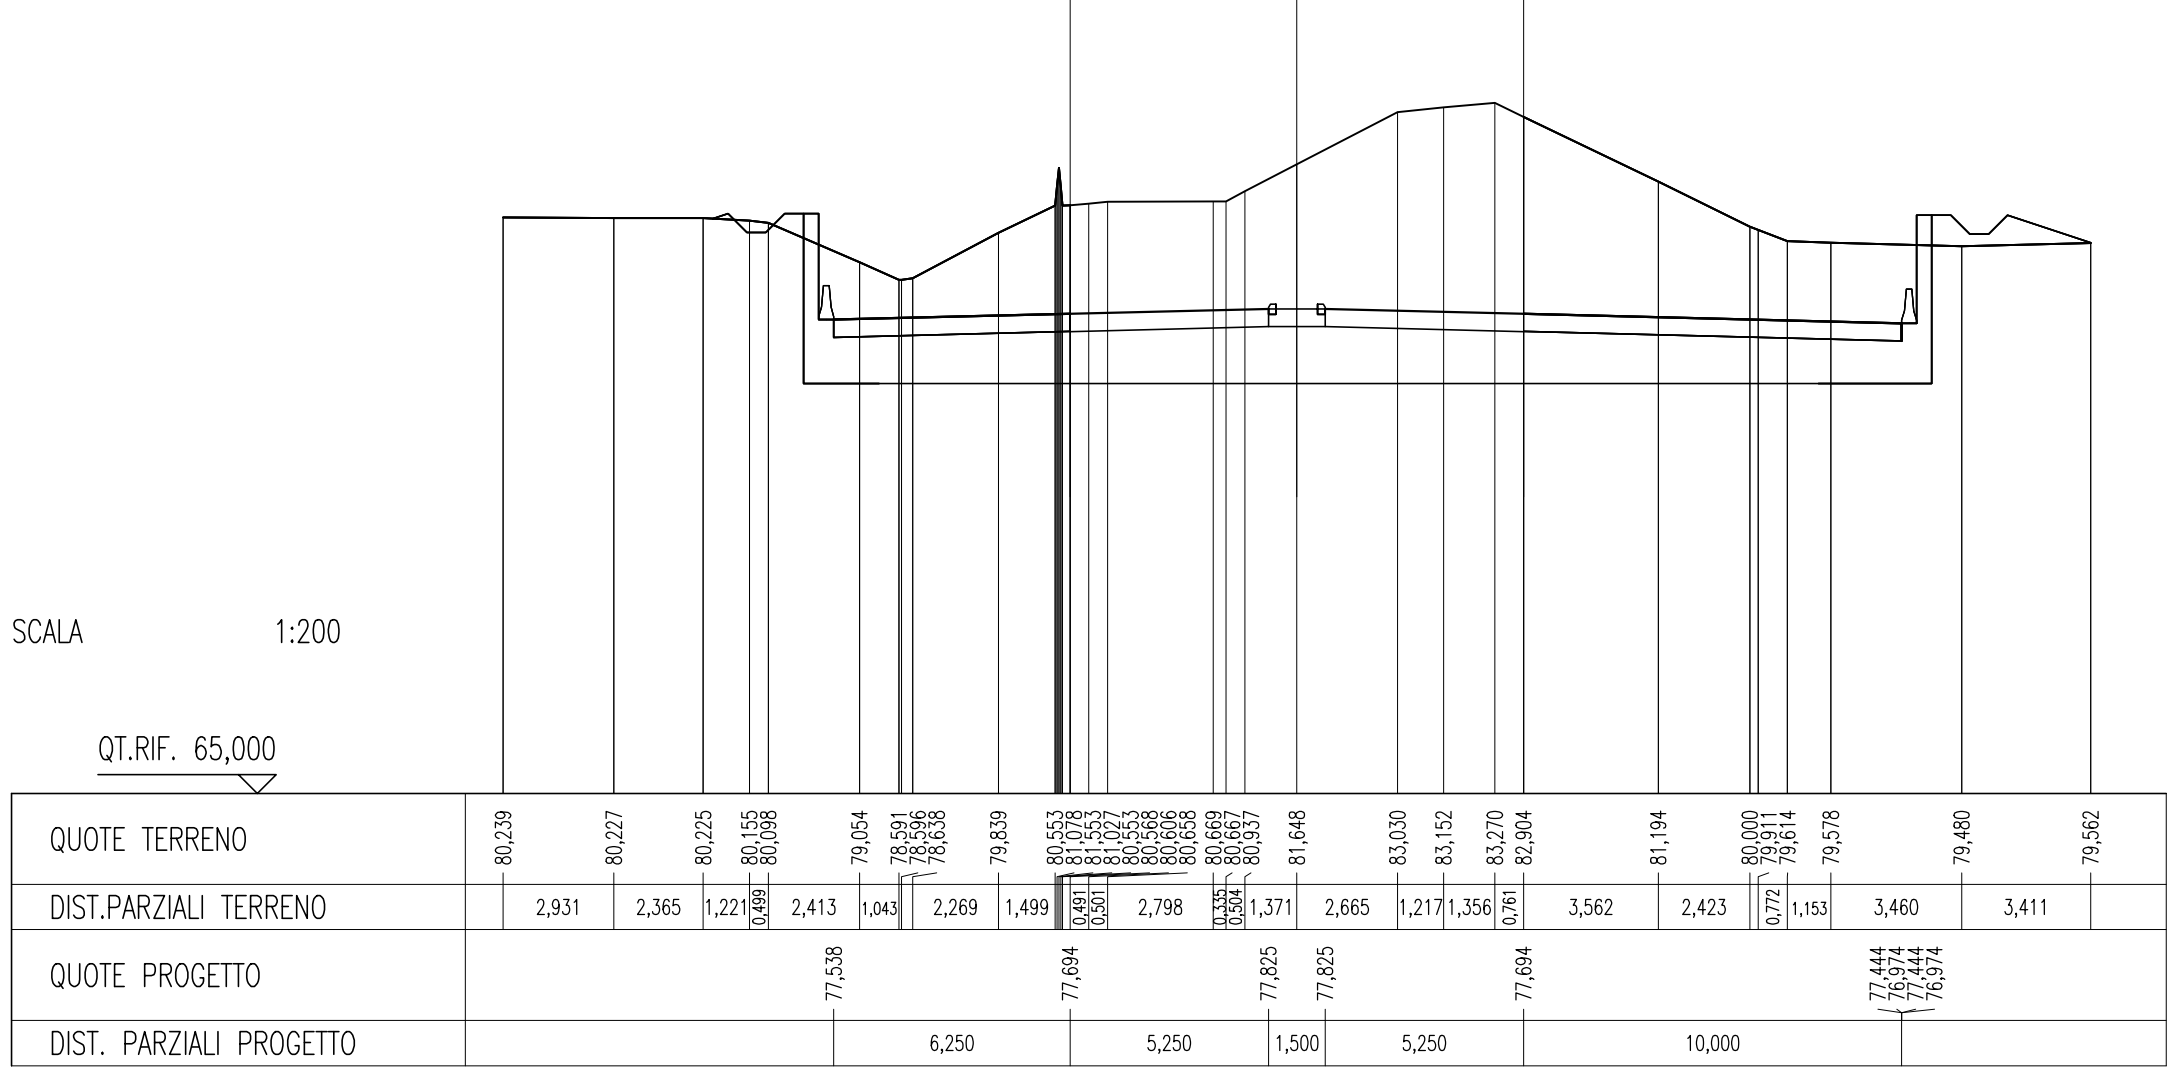


Table with 2 columns: SCALI E BONIFICHE, STIPSO, FOSSO, RILEVATI, RILEVATO. Values include 335,615 mq, 5,236 mq, 72,378 mq.

SEZIONE N. : 14
QT. PROGETTO : 78,484
DIST.PROG. : 0+275,559
SEZIONE N. : 14
QT. PROGETTO : 78,775
DIST.PROG. : 0+280,000
SEZIONE N. : 14
QT. PROGETTO : 79,072
DIST.PROG. : 0+284,718

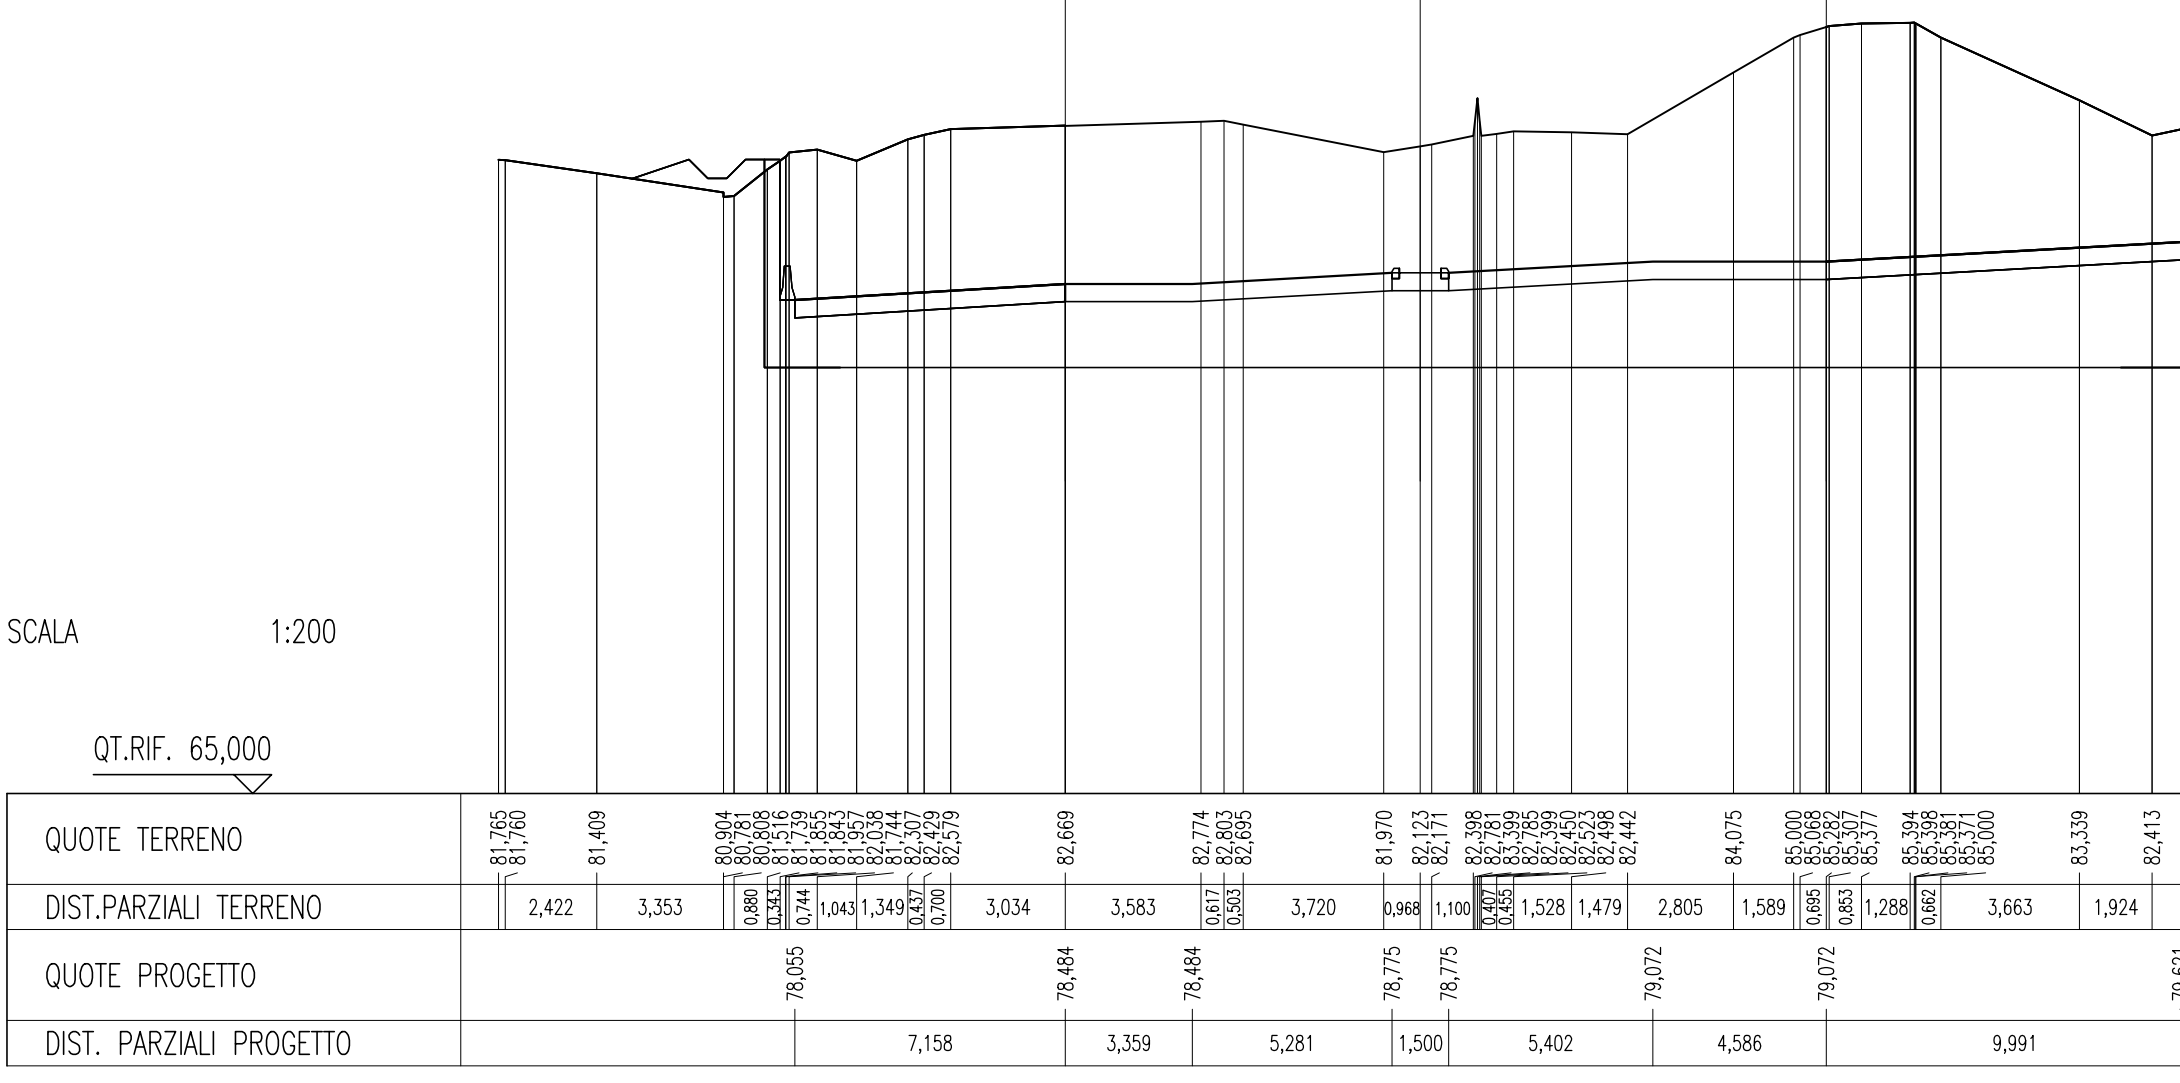

NOTE GENERALI

- IL CODICE COMMESSA "A202" E' STATO SOSTITUITO CON "IN05"

CARATTERISTICHE DEI MATERIALI

Project information block including COMMITTEE, GENERAL CONTRACTOR (Cepav due), project name (INFRASTRUTTURE FERROVIARIE STRATEGICHE...), and a table for project data and revision history.