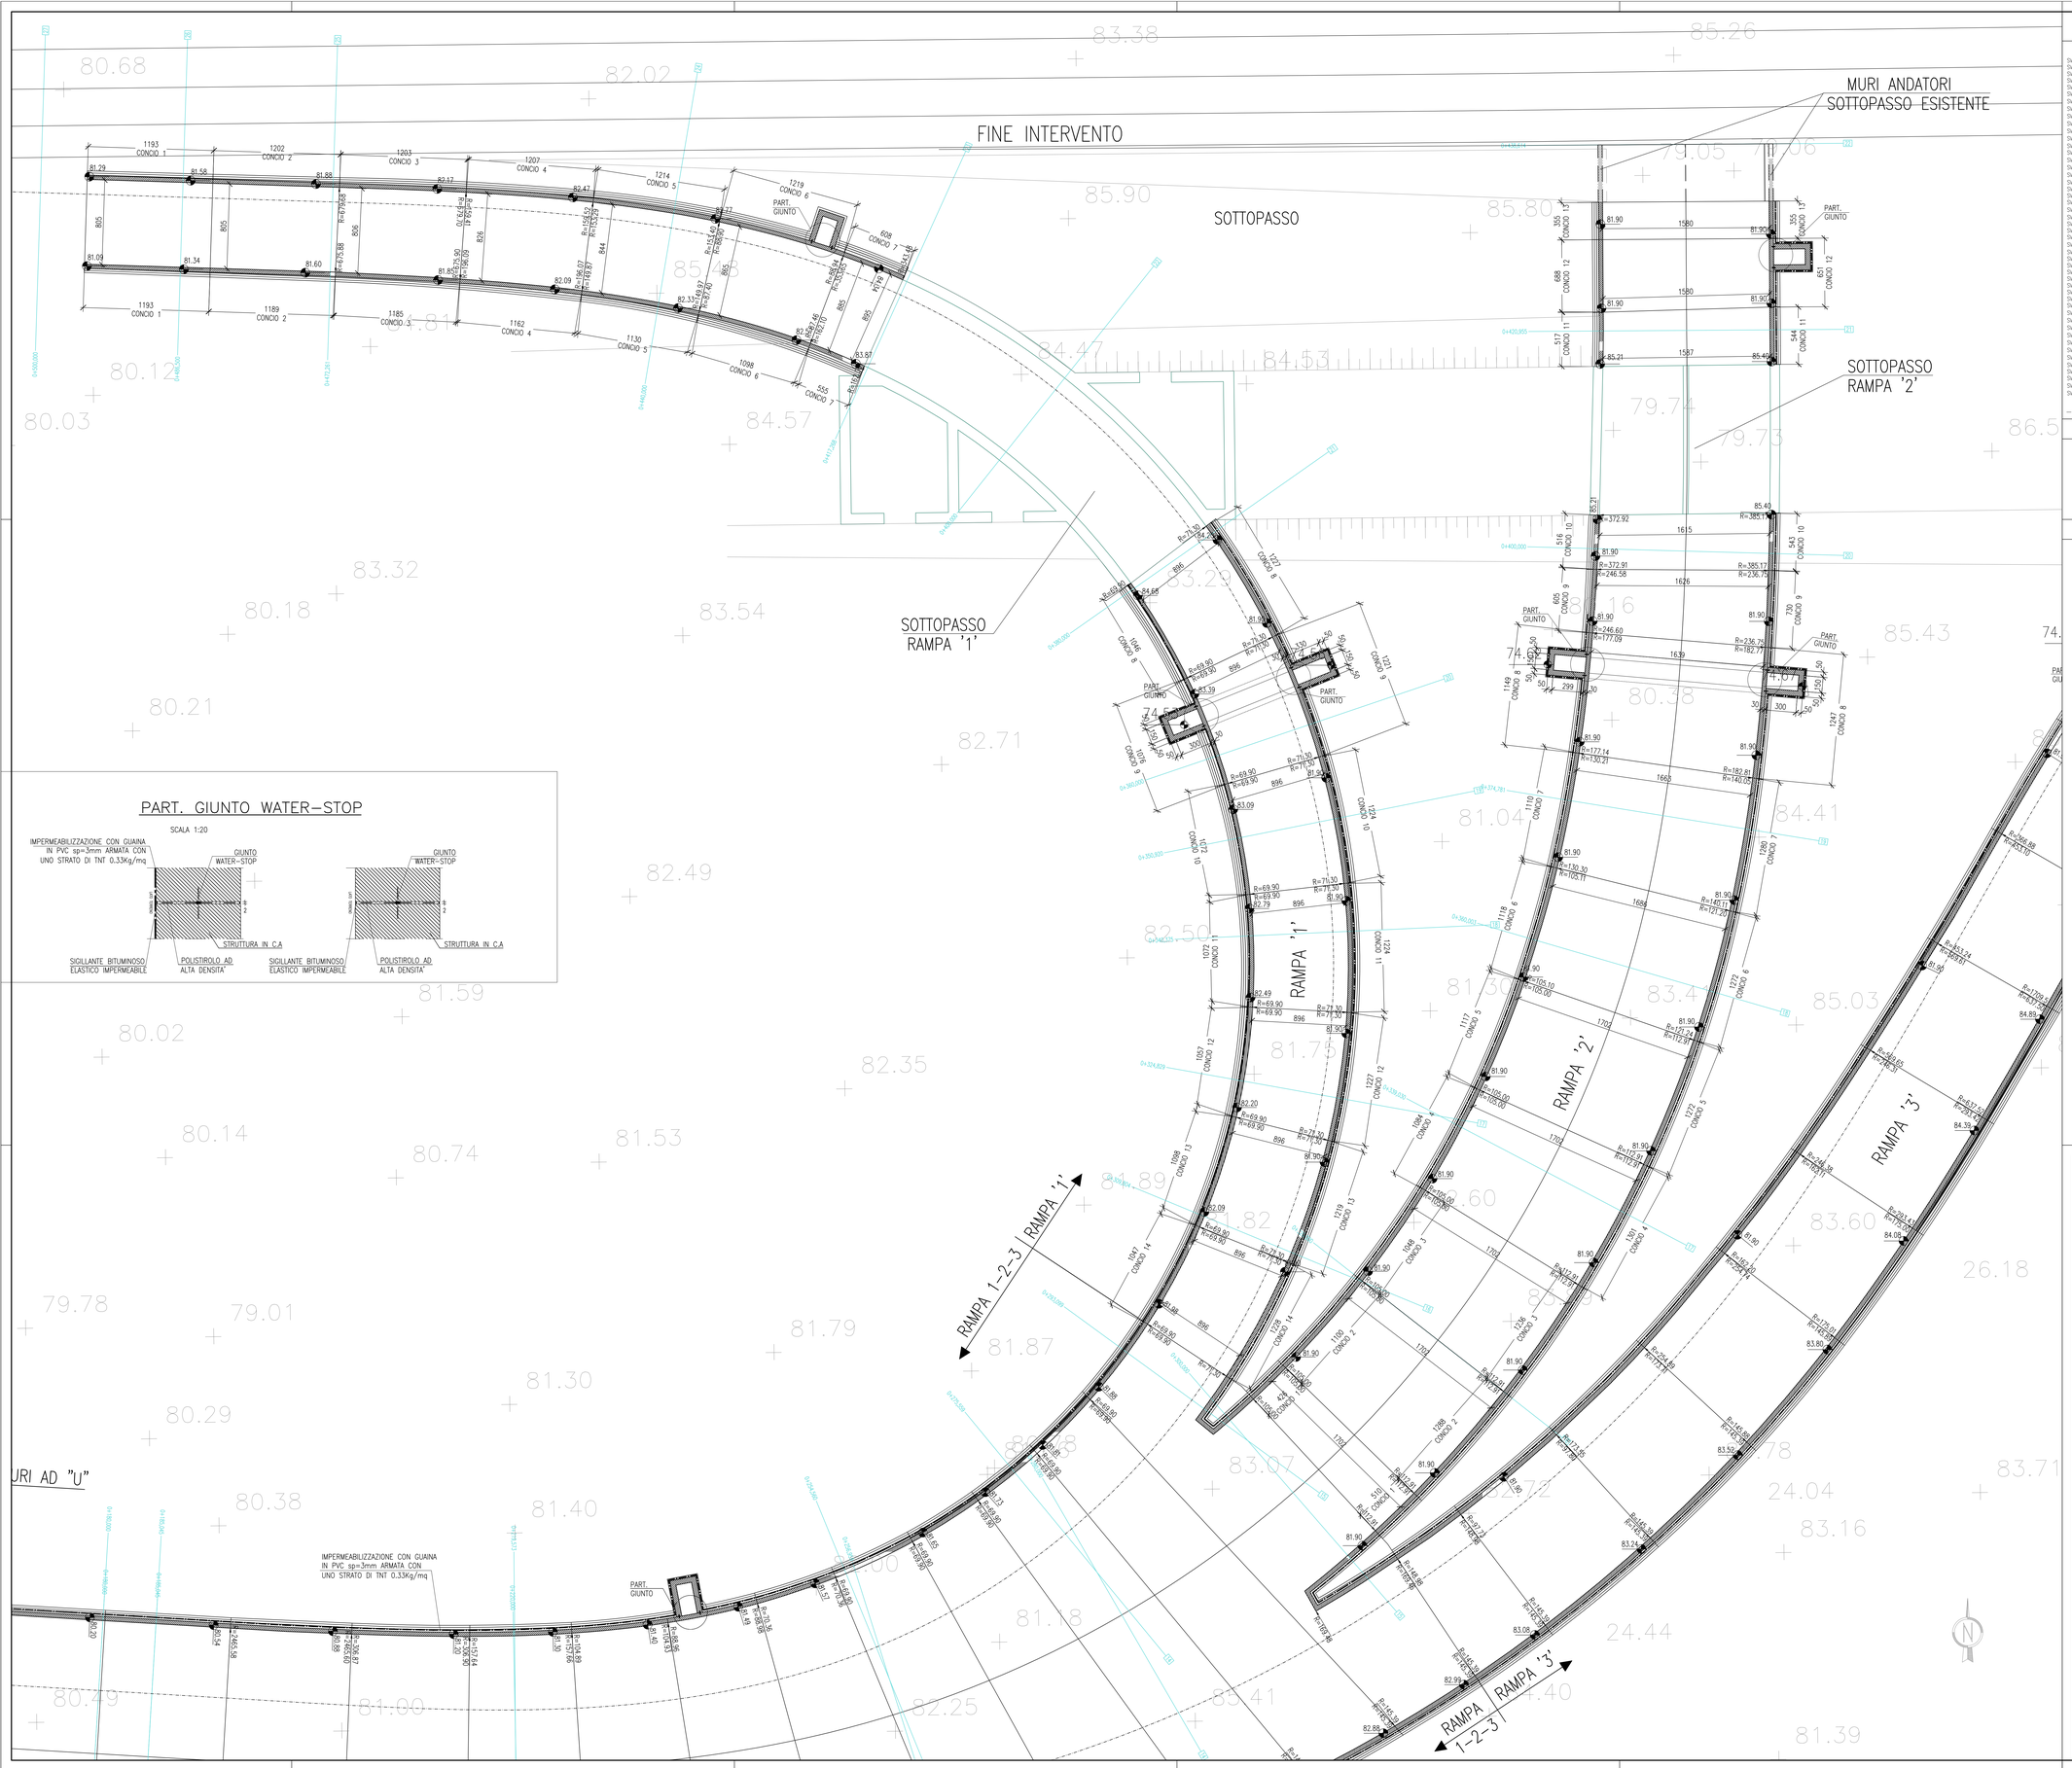

PART. GIUNTO WATER-STOP

SCALA 1:20

DISEGNI DI RIFERIMENTO

DESCRIZIONE	CODICE
SVIN PESCHIERA-RELAZIONE DI CALCOLO	A202000E22CLNR1800001
SVIN PESCHIERA-COROGRAFIA	A202000E22CSNR1800001
SVIN PESCHIERA-Planimetria generale	A202000E27PNR1800001
SVIN PESCHIERA-dati tecnici di tracciamento – planimetria	A202000E27PNR1800002
SVIN PESCHIERA-PROFILI TECNICI LONGITUDINALI RAMPA 1 E RAMPA 2	A202000E27PNR1800001
SVIN PESCHIERA-PROFILO TECNICO LONGITUDINALE RAMPA 3	A202000E27PNR1800002
SVIN PESCHIERA-Sezione tipo 1/3	A202000E28ZNR1800001
SVIN PESCHIERA-Sezione tipo 2/3	A202000E28ZNR1800002
SVIN PESCHIERA-Sezione tipo 3/3	A202000E28ZNR1800003
SVIN PESCHIERA-RAMPE 1-2-3 SEZIONI TRASVERSALI 1/2	A202000E28WNR1800001
SVIN PESCHIERA-RAMPE 1-2-3 SEZIONI TRASVERSALI 2/2	A202000E28WNR1800002
SVIN PESCHIERA-RAMPA 1 SEZIONI TRASVERSALI 1/2	A202000E28WNR1800003
SVIN PESCHIERA-RAMPA 1 SEZIONI TRASVERSALI 2/2	A202000E28WNR1800004
SVIN PESCHIERA-RAMPA 2 SEZIONI TRASVERSALI	A202000E28WNR1800005
SVIN PESCHIERA-RAMPA 3 SEZIONI TRASVERSALI 1/4	A202000E28WNR1800006
SVIN PESCHIERA-RAMPA 3 SEZIONI TRASVERSALI 2/4	A202000E28WNR1800007
SVIN PESCHIERA-RAMPA 3 SEZIONI TRASVERSALI 3/4	A202000E28WNR1800008
SVIN PESCHIERA-RAMPA 3 SEZIONI TRASVERSALI 4/4	A202000E28WNR1800009
SVIN PESCHIERA-Relazione GENERALE illustrativa	A202000E29GNR1800001
SVIN PESCHIERA-RELAZIONE IDROLOGICA E IDRAULICA	A202000E29NR1800001
SVIN PESCHIERA-PARTICOLARI EIRCO	A202000E29ZNR1800001
SVIN PESCHIERA-SOTTOPASSO RAMPA 1 TRA PK 21 E 23–CARPENTERIA 1/2	A202000E29ZSL0500002
SVIN PESCHIERA-SOTTOPASSO RAMPA 1 TRA PK 21 E 23–CARPENTERIA 2/2	A202000E29ZSL0500004
SVIN PESCHIERA-SOTTOPASSO RAMPA 1 TRA PK 21 E 23–SEZIONI TIPO E PARTICOLARI	A202000E29ZSL0500003
SVIN PESCHIERA-SOTTOPASSO RAMPA 2 TRA PK 20 E 21–CARPENTERIA	A202000E29ZSL0400001
SVIN PESCHIERA-SOTTOPASSO RAMPA 2 TRA PK 20 E 21–SEZIONI TIPO E PARTICOLARI	A202000E29ZSL0400005
SVIN PESCHIERA-SOTTOPASSO RAMPA 3 TRA PK 21 E 25–CARPENTERIA 1/2	A202000E29RSLC700001
SVIN PESCHIERA-SOTTOPASSO RAMPA 3 TRA PK 21 E 25–CARPENTERIA 2/2	A202000E29RSLC700002
SVIN PESCHIERA-SOTTOPASSO RAMPA 3 TRA PK 21 E 25–SEZIONI TIPO E PARTICOLARI	A202000E29ZSLC700006
SVIN PESCHIERA-MURI DI SOSTEGNO RAMPA 1–2–3 PLANIMETRIA	A202000E29NR1800001
SVIN PESCHIERA-MURI DI SOSTEGNO RAMPA 1–2–3 PROFILO LONGITUDINALE DESTRO	A202000E29NR1800021
SVIN PESCHIERA-MURI DI SOSTEGNO RAMPA 1–2–3 PROFILO LONGITUDINALE SINISTRO	A202000E29NR1800022
SVIN PESCHIERA-MURI DI SOSTEGNO RAMPA 1 PROFILO LONGITUDINALE DESTRO	A202000E29NR1800003
SVIN PESCHIERA-MURI DI SOSTEGNO RAMPA 1 PROFILO LONGITUDINALE SINISTRO	A202000E29NR1800004
SVIN PESCHIERA-MURI DI SOSTEGNO RAMPA 2 PROFILO LONGITUDINALE DESTRO	A202000E29NR1800005
SVIN PESCHIERA-MURI DI SOSTEGNO RAMPA 2 PROFILO LONGITUDINALE SINISTRO	A202000E29NR1800006
SVIN PESCHIERA-MURI DI SOSTEGNO RAMPA 3 PLANIMETRIA 1/2	A202000E29PNR1800003
SVIN PESCHIERA-MURI DI SOSTEGNO RAMPA 3 PLANIMETRIA 2/2	A202000E29PNR1800004
SVIN PESCHIERA-MURI DI SOSTEGNO RAMPA 3 PROFILO LONGITUDINALE DESTRO 1/3	A202000E29NR1800007
SVIN PESCHIERA-MURI DI SOSTEGNO RAMPA 3 PROFILO LONGITUDINALE DESTRO 2/3	A202000E29NR1800008
SVIN PESCHIERA-MURI DI SOSTEGNO RAMPA 3 PROFILO LONGITUDINALE DESTRO 3/3	A202000E29NR1800009
SVIN PESCHIERA-MURI DI SOSTEGNO RAMPA 3 PROFILO LONGITUDINALE SINISTRO 1/3	A202000E29NR1800010
SVIN PESCHIERA-MURI DI SOSTEGNO RAMPA 3 PROFILO LONGITUDINALE SINISTRO 2/3	A202000E29NR1800011
SVIN PESCHIERA-MURI DI SOSTEGNO RAMPA 3 PROFILO LONGITUDINALE SINISTRO 3/3	A202000E29NR1800012
SVIN PESCHIERA-PLANIMETRIA DI SISTEMAZIONE IDRAULICA	A202000E29PNR1800003
SVIN PESCHIERA-PARTICOLARI TIPO POZZETTI	A202000E29PNR1800004
SVIN PESCHIERA-SCHEMA FASI COSTRUTTIVE E OPERE PROVVISONALI (PALANCOLE)	A202000E29NR1800001
SVIN PESCHIERA-OPERE PROVISONALI (dolmens)	A202000E29ZNR1800002

– IL CODICE COMMESSA "A202" E' STATO SOSTITUITO CON "IN05"

NOTE GENERALI

– TUTTE LE MISURE SONO ESPRESSE IN METRI SALVO OVE DIVERSAMENTE INDICATO
– LE QUOTE ALTIMETRICHE SONO ESPRESSE IN m S.LM.
– LE MISURE DEGLI ANGOLI SONO ESPRESSE IN GRADI CENTESIMALI

CARATTERISTICHE DEI MATERIALI

CALCESTRUZZO

MAGRONE	RcK >15MPa
MURI AD 'U' RAMPE SOTTOPASSI ELEVAZIONE FONDAZIONE	Classe esp. XC2 Rck >=30 MPa rapporto A/C <=0.50 classe minima di consistenza S3 Max. ø inerti: 32 Tipo cemento: CEM III–V Copriferro: 40 Tipo cls: G1
MURI DI SOSTEGNO ELEVAZIONE FONDAZIONE	Classe esp. XC2 Rck >=30 MPa rapporto A/C <=0.50 classe minima di consistenza S3 Max. ø inerti: 32 Tipo cemento: CEM III–V Copriferro: 40 Tipo cls: G1

ACCIAIO

ACCIAIO per C.A.	FeB 44K controllato in stabilimento saldabile

IMPERMEABILIZZAZIONE

IMPERMEABILIZZAZIONE CON GUAINA IN PVC, Sp.=3mm, ARMATA CON UNO STRATO DI TNT.

NOTA:
Applicare sulle superfici interne della vasca un rivestimento impermeabilizzante composto da inerti, leganti cementizi e da polimeri acrilici in emulsione

INCIDENZA:

FONDAZIONE ED ELEVAZIONE MURO AD U	105 kg/mc
SOLETTE E PIEDRITTI SCATOLARI	120kg/mc

COMMITTENTE:

RFI RETE FERROVIARIA ITALIANA
GRUPPO FERROVIE DELLO STATO ITALIANE

ALTA SORVEGLIANZA:

ITALFERR
GRUPPO FERROVIE DELLO STATO ITALIANE

GENERAL CONTRACTOR:

Cepav due

INFRASTRUTTURE FERROVIARIE STRATEGICHE DEFINITE DALLA LEGGE OBIETTIVO N. 443/01

LINEA A.V. /A.C. TORINO - VENEZIA Tratta MILANO - VERONA
Lotto funzionale Brescia-Verona
PROGETTO DEFINITIVO

LINEA A.C. MILANO-VERONA
Progetto Definitivo
Svincolo di Peschiera - MURI DI SOSTEGNO RAMPA 1 E 2: PLANIMETRIA

IL PROGETTISTA
saipem spa
Consorzio Stabile
Via Toscana, 1 - 20097 San Donato Milanese (MI)
Tel. 02 5201 5111 Fax 02 5201 5555
CF e P.IVA 12821250157

IL PROGETTISTA INTEGRATORE
saipem spa
Consorzio Stabile
Via Toscana, 1 - 20097 San Donato Milanese (MI)
Tel. 02 5201 5111 Fax 02 5201 5555
CF e P.IVA 12821250157

ALTA SORVEGLIANZA: ITALFERR

Verificato	Data	Approvato	Data

COMMESSA	LOTTO	FASE	ENTE	TIPO DOC.	OPERA/DISCIPLINA	PROGR.	REV.	SCALA
IN05	00	D	E2	P9	NV1800	002	0	1:200

PROGETTAZIONE GENERAL CONTRACTOR — Autorizzato/Data

Rev.	Data	Descrizione	Redatto	Data	Verificato	Data	Approvato	Data
0	31/03/14	EMISSIONE PER CDS		31/03/14		31/03/14		31/03/14
1								
2								
3								

Consorzio Cepav due
Project Director
Ing. F. Lognardo
Data:

Saipem S.p.a. COMM. 032121 — Data: 31/03/14 — Doc. n. 26898_03.dwg

Progetto cofinanziato dalla Unione Europea

CUP: F81H91000000008

Scala di plot: 1:1