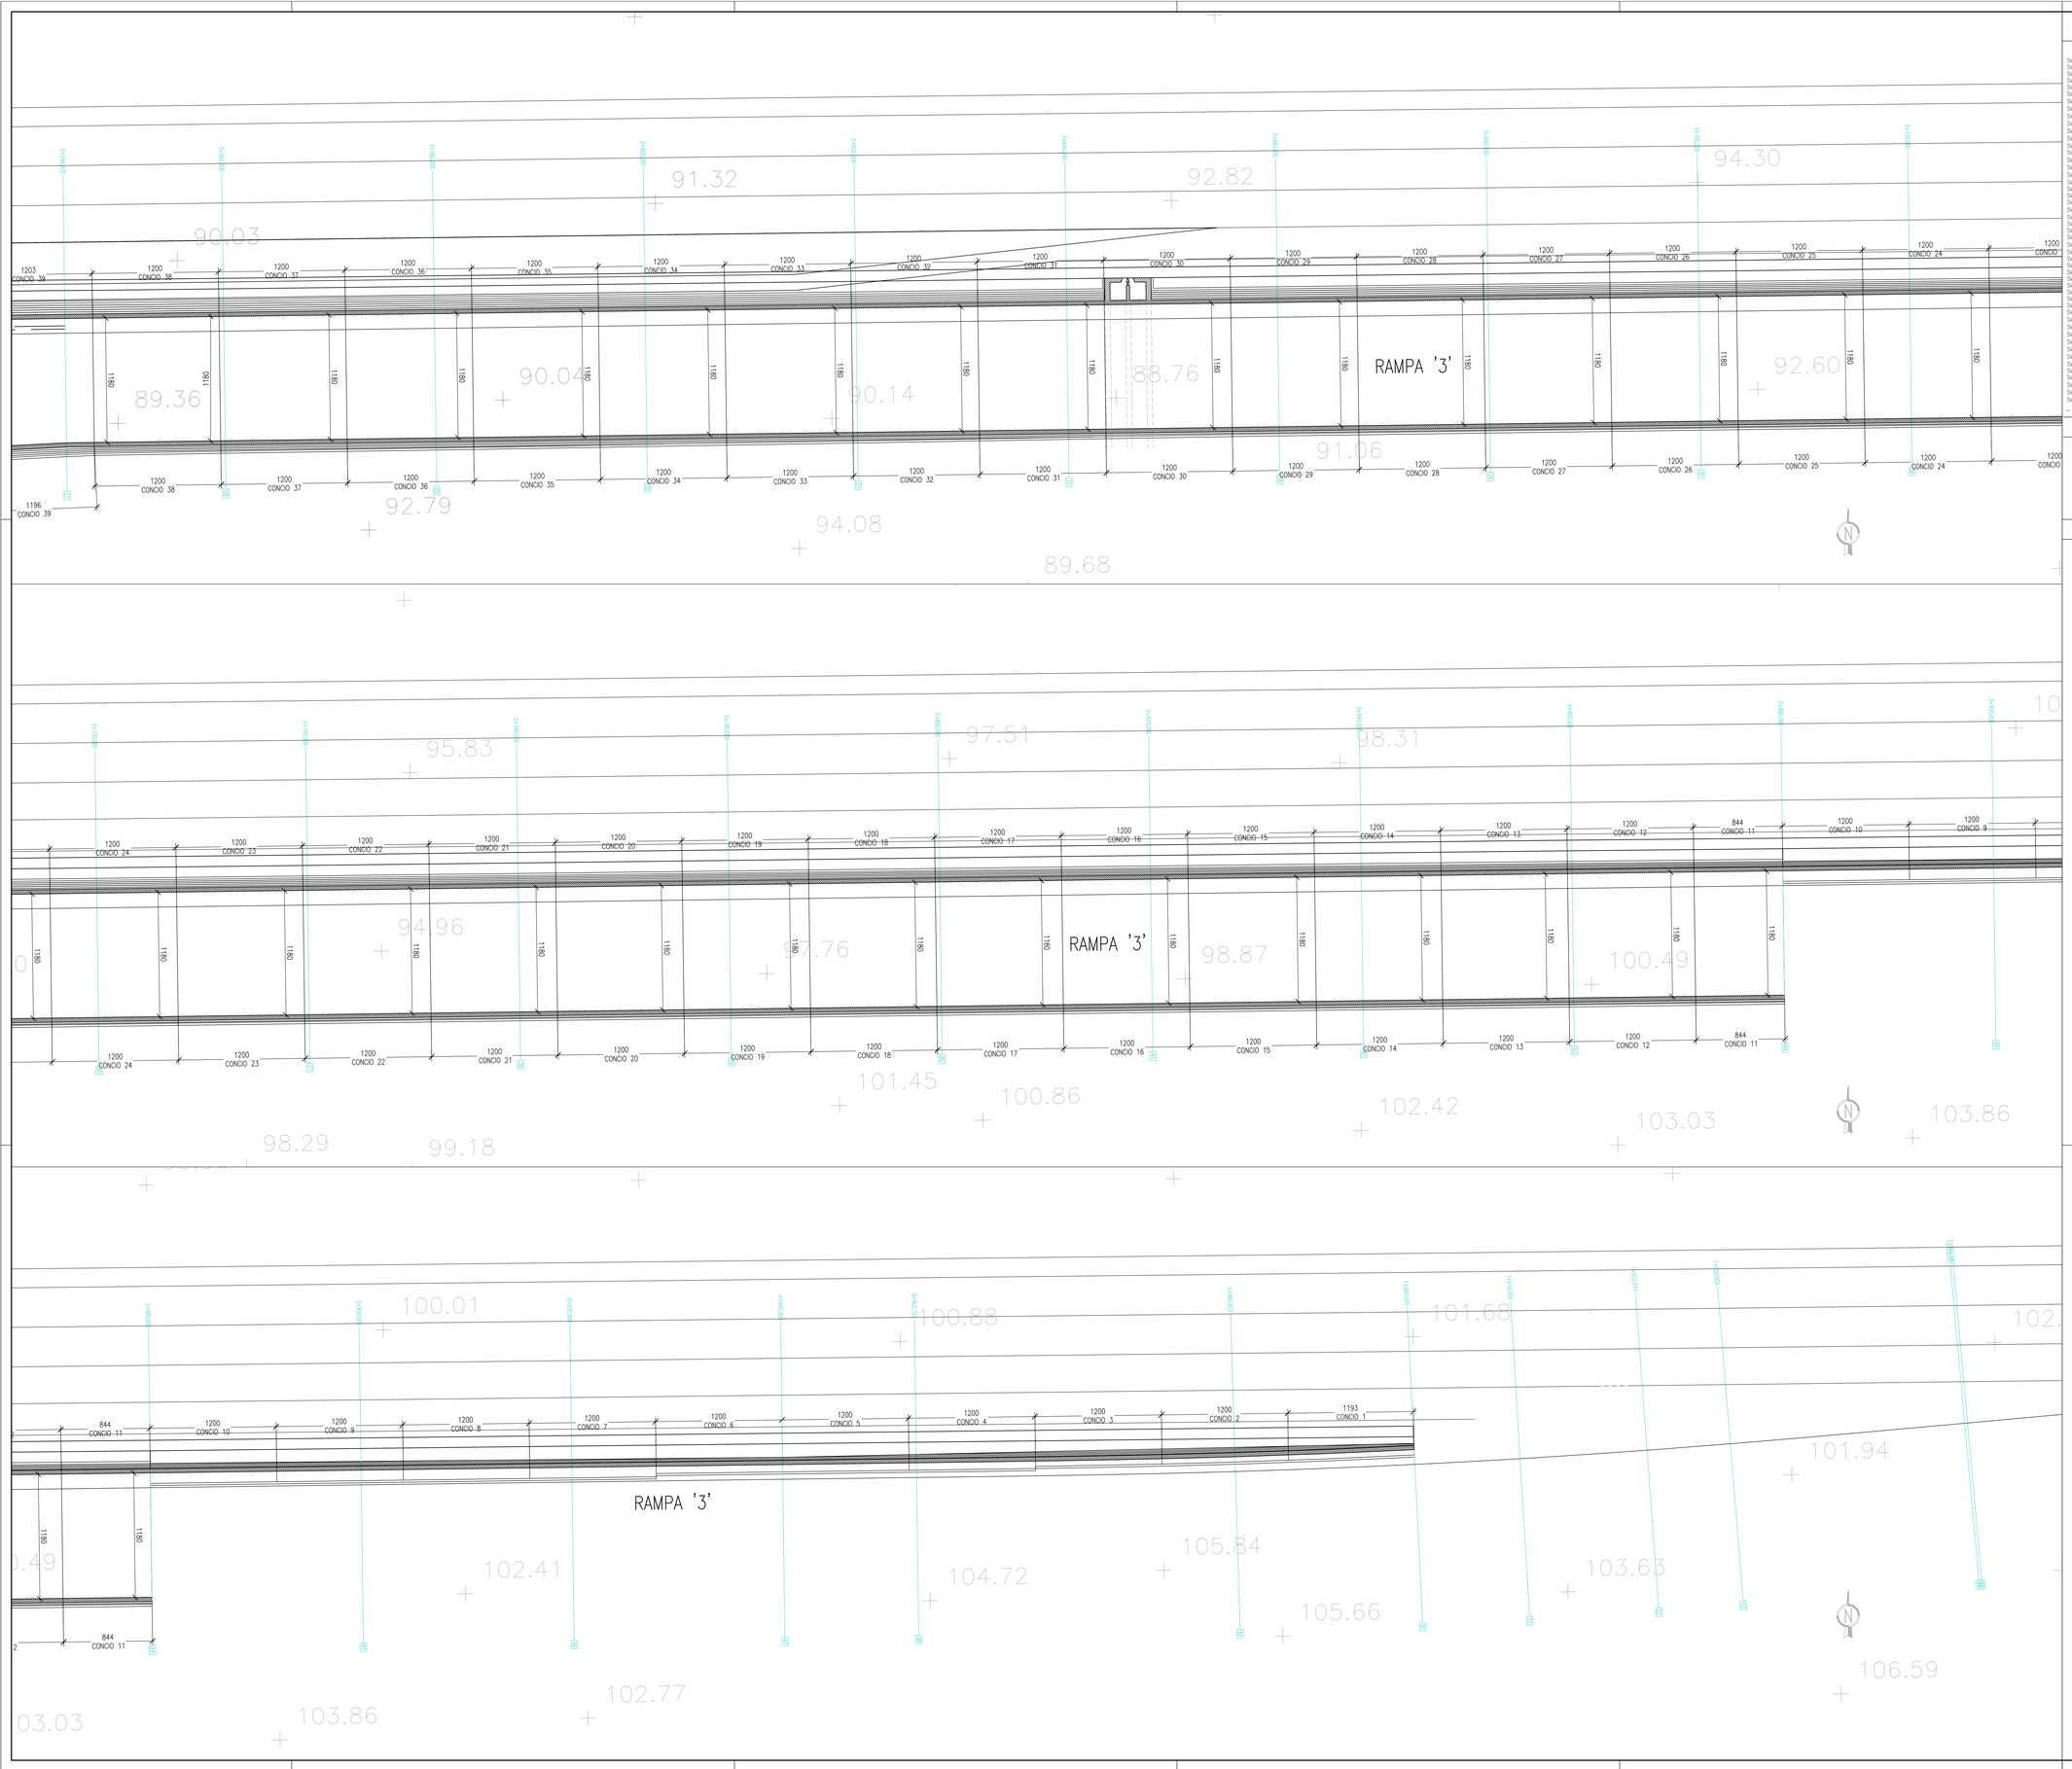

DISEGNI DI RIFERIMENTO

DESCRIZIONE	CODICE
SVIN PESCHIERA-RELAZIONE DI CALCOLO	A202000E22CLNR1800001
SVIN PESCHIERA-COROGRAFIA	A202000E22CSNR1800001
SVIN PESCHIERA-Planimetria generale	A202000E2FTNR1800001
SVIN PESCHIERA-dati tecnici di tracciamento - planimetria	A202000E2FTNR1800002
SVIN PESCHIERA-PROFILI TECNICI LONGITUDINALI RAMPA 1 E RAMPA 2	A202000E2FTNR1800001
SVIN PESCHIERA-PROFILO TECNICO LONGITUDINALE RAMPA 3	A202000E2FTNR1800002
SVIN PESCHIERA-Sezione tipo 1/3	A202000E2MZNR1800001
SVIN PESCHIERA-Sezione tipo 2/3	A202000E2MZNR1800002
SVIN PESCHIERA-Sezione tipo 3/3	A202000E2MZNR1800003
SVIN PESCHIERA-RAMPE 1-2-3 SEZIONI TRASVERSALI 1/2	A202000E2MWNR1800001
SVIN PESCHIERA-RAMPE 1-2-3 SEZIONI TRASVERSALI 2/2	A202000E2MWNR1800002
SVIN PESCHIERA-RAMPA 1 SEZIONI TRASVERSALI 1/2	A202000E2MWNR1800003
SVIN PESCHIERA-RAMPA 1 SEZIONI TRASVERSALI 2/2	A202000E2MWNR1800004
SVIN PESCHIERA-RAMPA 2 SEZIONI TRASVERSALI	A202000E2MWNR1800005
SVIN PESCHIERA-RAMPA 3 SEZIONI TRASVERSALI 1/4	A202000E2MWNR1800006
SVIN PESCHIERA-RAMPA 3 SEZIONI TRASVERSALI 2/4	A202000E2MWNR1800007
SVIN PESCHIERA-RAMPA 3 SEZIONI TRASVERSALI 3/4	A202000E2MWNR1800008
SVIN PESCHIERA-RAMPA 3 SEZIONI TRASVERSALI 4/4	A202000E2MWNR1800009
SVIN PESCHIERA-Relazione GENERALE illustrativa	A202000E2RGNR1800001
SVIN PESCHIERA-RELAZIONE IDROLOGICA E IDRAULICA	A202000E2R0NR1800001
SVIN PESCHIERA-PARTICOLARI EIRO	A202000E28ZNR1800001
SVIN PESCHIERA-SOTTOPASSO RAMPA 1 TRA PK 21 E 23-CARPENTERIA 1/2	A202000E28ZSLC500002
SVIN PESCHIERA-SOTTOPASSO RAMPA 1 TRA PK 21 E 23-CARPENTERIA 2/2	A202000E28ASLC500001
SVIN PESCHIERA-SOTTOPASSO RAMPA 1 TRA PK 21 E 23-SEZIONI TIPO E PARTICOLARI	A202000E28ZSLC500004
SVIN PESCHIERA-SOTTOPASSO RAMPA 2 TRA PK 20 E 21-CARPENTERIA	A202000E28ZSLC600003
SVIN PESCHIERA-SOTTOPASSO RAMPA 2 TRA PK 20 E 21-SEZIONI TIPO E PARTICOLARI	A202000E28ZSLD600005
SVIN PESCHIERA-SOTTOPASSO RAMPA 3 TRA PK 21 E 25-CARPENTERIA 1/2	A202000E28RSLC700001
SVIN PESCHIERA-SOTTOPASSO RAMPA 3 TRA PK 21 E 25-CARPENTERIA 2/2	A202000E28RSLC700002
SVIN PESCHIERA-SOTTOPASSO RAMPA 3 TRA PK 21 E 25-SEZIONI TIPO E PARTICOLARI	A202000E28ZSLC700006
SVIN PESCHIERA-MURI DI SOSTEGNO RAMPA 1-2-3 PLANIMETRIA	A202000E2FNNR1800001
SVIN PESCHIERA-MURI DI SOSTEGNO RAMPA 1-2-3 PROFILO LONGITUDINALE DESTRO	A202000E2FANR1800001
SVIN PESCHIERA-MURI DI SOSTEGNO RAMPA 1-2-3 PROFILO LONGITUDINALE SINISTRO	A202000E2FANR1800002
SVIN PESCHIERA-MURI DI SOSTEGNO RAMPA 1 E 2 PLANIMETRIA	A202000E2FNNR1800002
SVIN PESCHIERA-MURI DI SOSTEGNO RAMPA 1 PROFILO LONGITUDINALE DESTRO	A202000E2FANR1800003
SVIN PESCHIERA-MURI DI SOSTEGNO RAMPA 1 PROFILO LONGITUDINALE SINISTRO	A202000E2FANR1800004
SVIN PESCHIERA-MURI DI SOSTEGNO RAMPA 2 PROFILO LONGITUDINALE DESTRO	A202000E2FANR1800005
SVIN PESCHIERA-MURI DI SOSTEGNO RAMPA 2 PROFILO LONGITUDINALE SINISTRO	A202000E2FANR1800006
SVIN PESCHIERA-MURI DI SOSTEGNO RAMPA 3 PLANIMETRIA 1/2	A202000E2FNNR1800003
SVIN PESCHIERA-MURI DI SOSTEGNO RAMPA 3 PROFILO LONGITUDINALE DESTRO 1/3	A202000E2FANR1800007
SVIN PESCHIERA-MURI DI SOSTEGNO RAMPA 3 PROFILO LONGITUDINALE DESTRO 2/3	A202000E2FANR1800008
SVIN PESCHIERA-MURI DI SOSTEGNO RAMPA 3 PROFILO LONGITUDINALE DESTRO 3/3	A202000E2FANR1800009
SVIN PESCHIERA-MURI DI SOSTEGNO RAMPA 3 PROFILO LONGITUDINALE SINISTRO 1/3	A202000E2FANR1800010
SVIN PESCHIERA-MURI DI SOSTEGNO RAMPA 3 PROFILO LONGITUDINALE SINISTRO 2/3	A202000E2FANR1800011
SVIN PESCHIERA-MURI DI SOSTEGNO RAMPA 3 PROFILO LONGITUDINALE SINISTRO 3/3	A202000E2FANR1800012
SVIN PESCHIERA-PLANIMETRIA DI SISTEMAZIONE IDRAULICA	A202000E2FTNR1800003
SVIN PESCHIERA-PARTICOLARI TIPO POZZETTI	A202000E28ZNR1800004
SVIN PESCHIERA-SCHEMA FASI COSTRUTTIVE E OPERE PROVVISONALI (PALANCOLE)	A202000E2FZNR1800001
SVIN PESCHIERA-OPERE PROVVISONALI (sistemm)	A202000E2FZNR1800002
SVIN PESCHIERA-OPERE SIFONE SOTTO RAMPA 3 PROG. 0+640,00	A202000E28ZNR1800005

– IL CODICE COMMESSA "A202" E' STATO SOSTITUITO CON "IN05"

NOTE GENERALI

– TUTTE LE MISURE SONO ESPRESSE IN METRI SALVO OVE DIVERSAMENTE INDICATO
– LE QUOTE ALTIMETRICHE SONO ESPRESSE IN m S.LM.
– LE MISURE DEGLI ANGOLI SONO ESPRESSE IN GRADI CENTESIMALI

CARATTERISTICHE DEI MATERIALI

CALCESTRUZZO

MAGRONE	Rcm(medio) >15MPa
MURI AD 'U' RAMPE SOTTOPASSI ELEVAZIONE FONDAZIONE	Classe esp. XD1 Rck >=37 MPa rapporto A/C <=0.50 classe minima di consistenza S3-S5 Max. ø inerti: 40 Tipo cemento: CEM III-V Copriferro: 40 Tipo cls: G1
MURI DI SOSTEGNO ELEVAZIONE FONDAZIONE	Classe esp. XC4 Rck >=37 MPa rapporto A/C <=0.50 classe minima di consistenza S3-S5 Max. ø inerti: 40 Tipo cemento: CEM III-V Copriferro: 40 Tipo cls: G1

ACCIAIO

ACCIAIO per C.A.	FeB 44K controllato in stabilimento saldabile

IMPERMEABILIZZAZIONE

IMPERMEABILIZZAZIONE CON GUAINA IN PVC, Sp.=3mm, ARMATA CON UNO STRATO DI TNT.

NOTA:
Applicare sulle superfici interne della vasca un rivestimento impermeabilizzante composto da inerti, leganti cementizi e da polimeri acrilici in emulsione

INCIDENZA:

MURO AD U	110 kg/mc
SOTTOPASSO SCATOLARE	120 kg/mc

COMMITTENTE:

RFI RETE FERROVIARIA ITALIANA
GRUPPO FERROVIE DELLO STATO ITALIANE

ALTA SORVEGLIANZA:

ITALFERR
GRUPPO FERROVIE DELLO STATO ITALIANE

GENERAL CONTRACTOR:

Cepav due

INFRASTRUTTURE FERROVIARIE STRATEGICHE DEFINITE DALLA LEGGE OBIETTIVO N. 443/01

LINEA A.V. /A.C. TORINO - VENEZIA Tratta MILANO - VERONA
Lotto funzionale Brescia-Verona
PROGETTO DEFINITIVO

LINEA A.C. MILANO-VERONA
Progetto Definitivo
Svincolo di Peschiera - MURI DI SOSTEGNO RAMPA 3: PLANIMETRIA 2/2

IL PROGETTISTA
Saipem SpA
Il Direttore Tecnico
(ing. Giovanni Lo Bianco)
ed ordine di appartenenza n. 24000
CF e P.IVA 00825790157

IL PROGETTISTA INTEGRATORE
Saipem SpA
Il Direttore Tecnico
(ing. Giovanni Lo Bianco)
ed ordine di appartenenza n. 24000
CF e P.IVA 00825790157

ALTA SORVEGLIANZA ITALFERR

Verificato	Data	Approvato	Data

COMMESSA	LOTTO	FASE	ENTE	TIPO DOC.	OPERA/DISCIPLINA	PROGR.	REV.	SCALA
IN05	00	D	E2	P9	NV1800	004	0	1:200

PROGETTAZIONE GENERAL CONTRACTOR

Rev.	Data	Descrizione	Redatto	Data	Verificato	Data	Approvato	Data
0	31/03/14	EMISSIONE PER CDS		31/03/14		31/03/14		31/03/14
1								
2								
3								

Autorizzato/Data
Consorzio Cepav due
Project Director
Ing. F. Lombardi
Data:

Saipem S.p.a. COMM. 032121 | Data: 31/03/14 | Doc.N. 26905_02.dwg

Progetto cofinanziato dalla Unione Europea

CUP: F81H91000000008

Scala di plot: 1:1