

DESCRIZIONE	CODICE
AC - ROTONDA DI CUCITURA PK 111+826-PROFILO LONGITUDINALE	A202000270A0700001
AC - ROTONDA DI CUCITURA PK 111+826-SEZIONI TRASVERSALI 1/2	A202000270A0700002
AC - ROTONDA DI CUCITURA PK 111+826-SEZIONI TRASVERSALI 1/2	A202000270A0700002
VAB EXTRALINEA TIPOLOGICO STRADA CAT F2 SEZIONI TIPO N RILEVATO	A202000270A0700003
VAB EXTRALINEA TIPOLOGICO STRADA CAT F2 SEZIONI TIPO N RILEVATO	A202000270A0700003
AC - SEZIONI TIPO STRADA PODERALE	A202000270A0700006
AC - SEZIONI TIPO STRADA PODERALE	A202000270A0700006


- IL CODICE COMMESSA "A202" E' STATO SOSTITUITO CON "IN05"

LEGENDA

CARATTERISTICHE DEI MATERIALI

NOTE GENERALI

NOTA: LA RIMODELLAZIONE DEL TERRENO SULLA GALLERIA E' CONTENUTA NELLA "PARTE 18 - OPERE DI MITIGAZIONE AMBIENTALE".

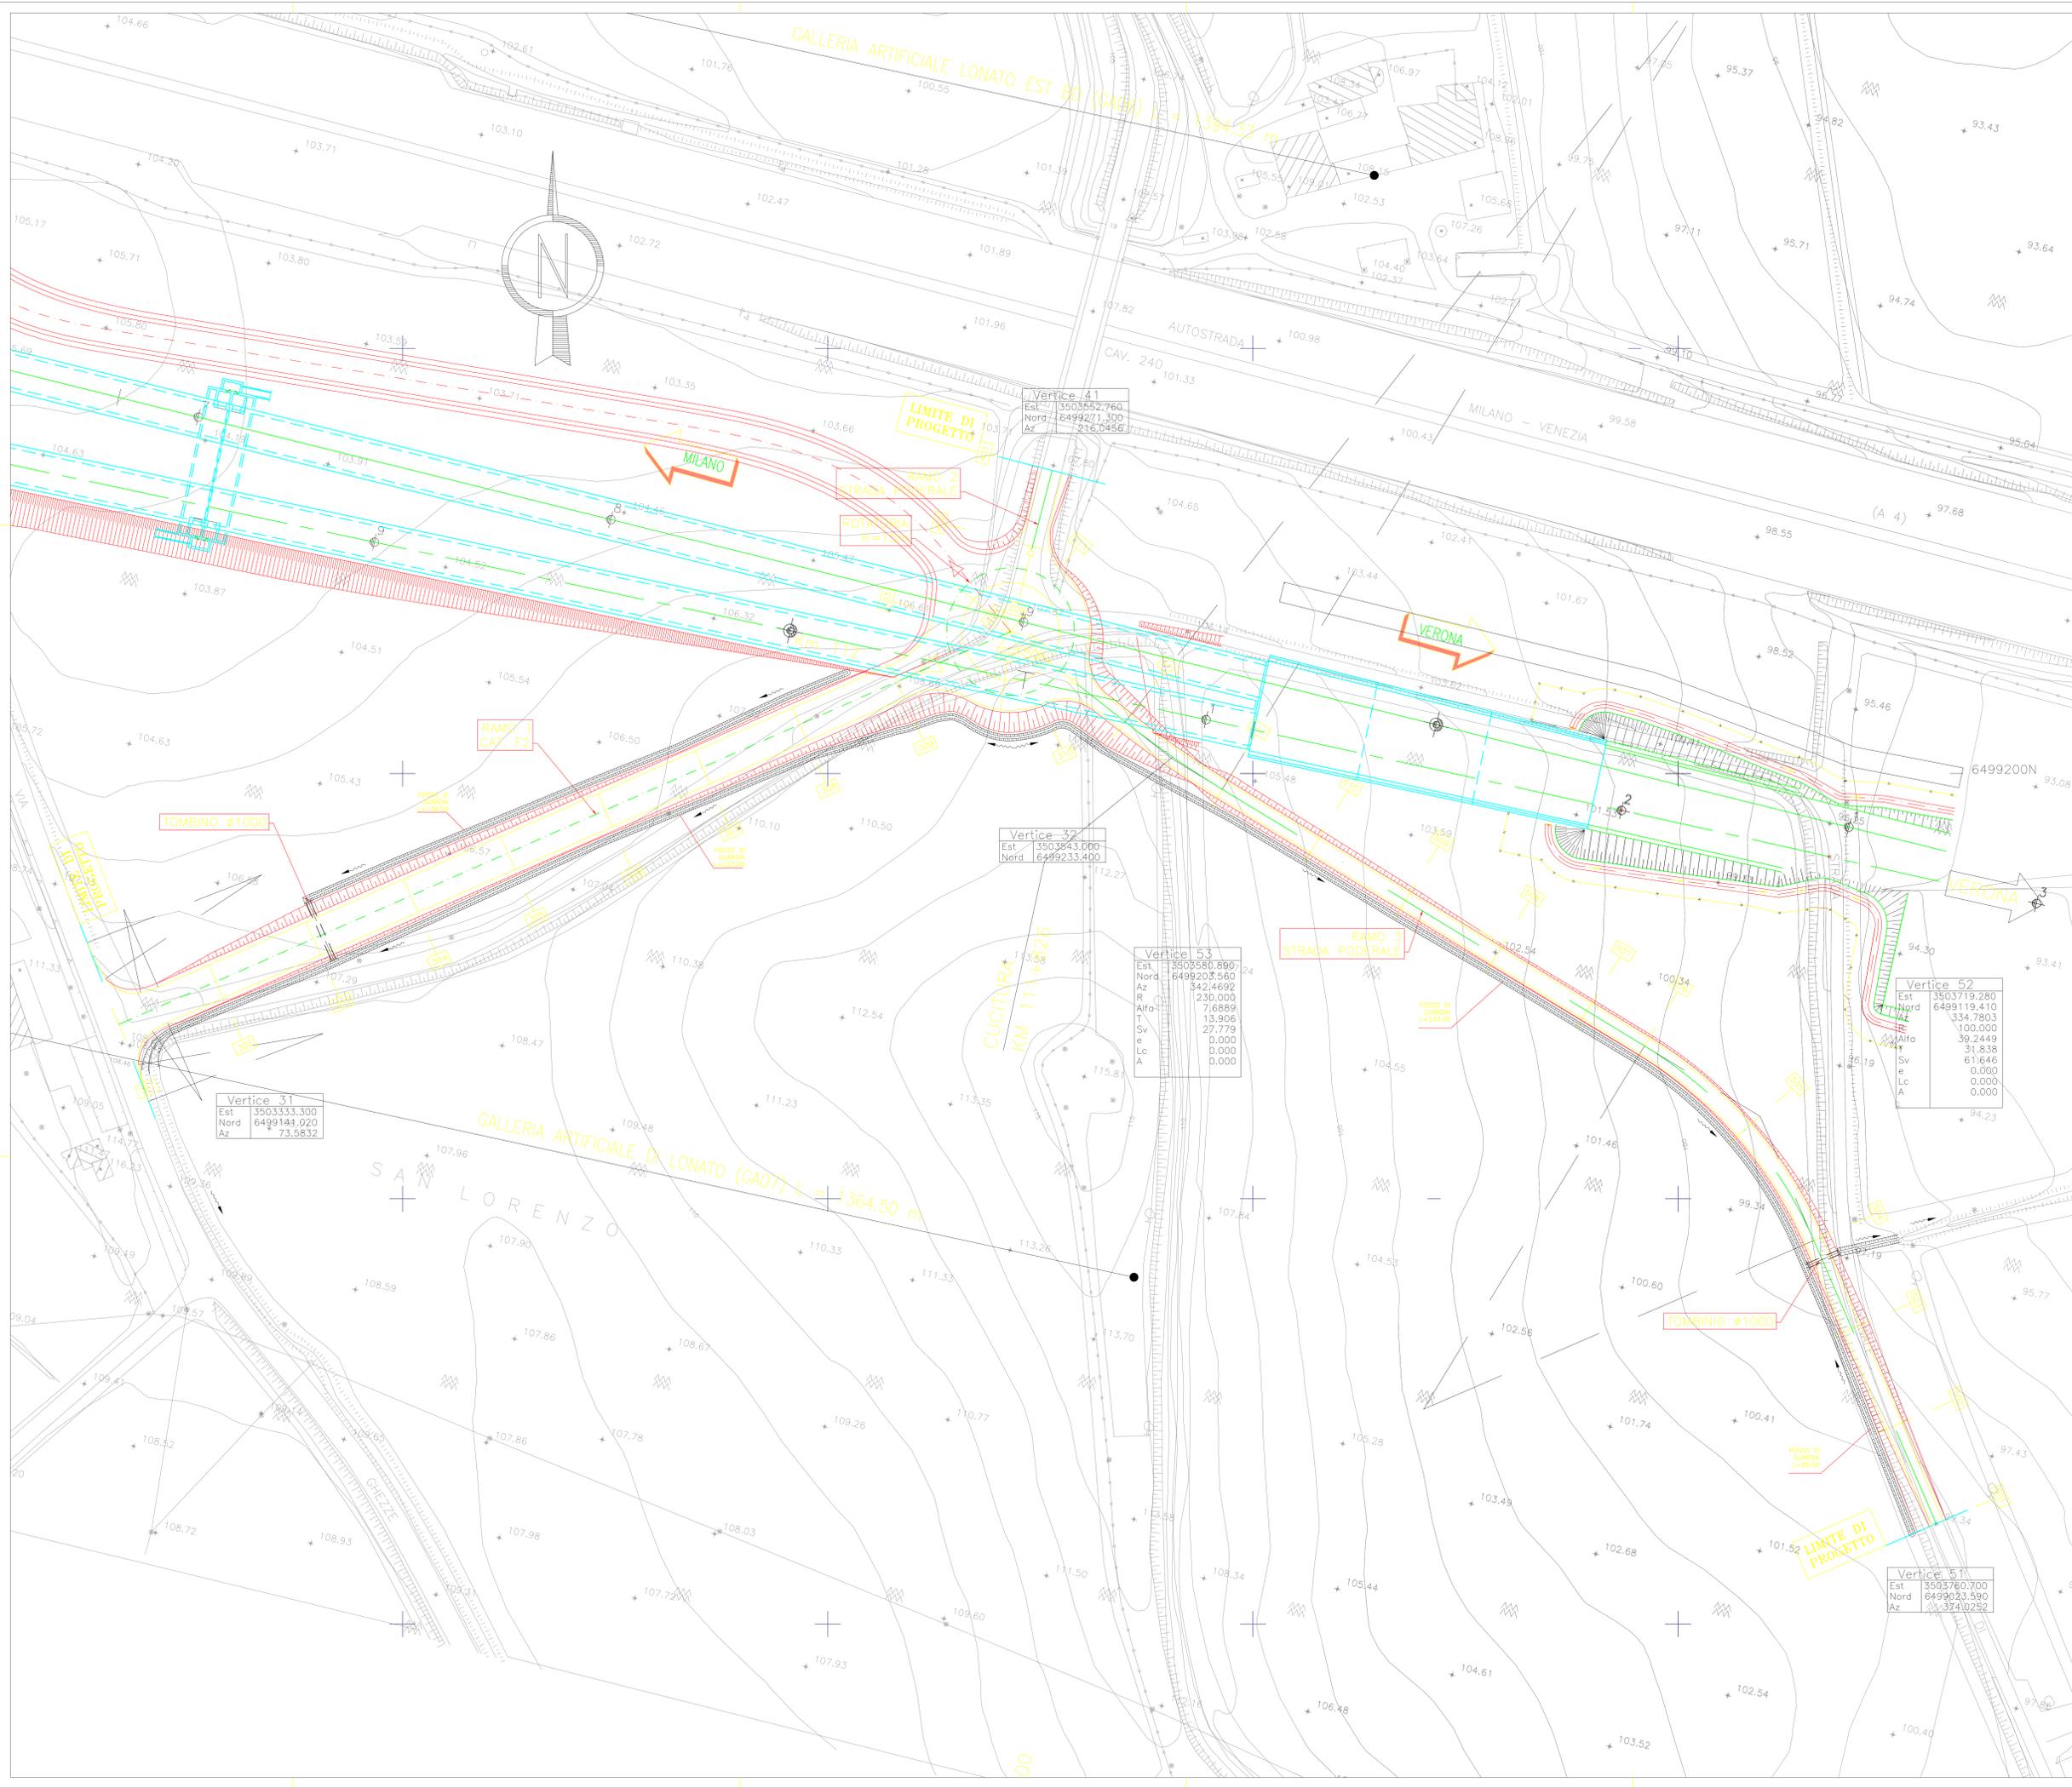

Vertice 31
Est 3503333.300
Nord 6499184.920
Az 73.5852

Vertice 32
Est 3503843.000
Nord 6499233.400

Vertice 53
Est 3503580.890
Nord 6499203.580
Az 74.4692
R 230.000
Alfa 716889
T 18.906
Sv 27.779
e Lc 0.000
A 0.000

Vertice 52
Est 3503719.280
Nord 6499119.410
Az 34.7803
R 100.000
Alfa 39.2449
T 31.838
Sv 61.646
e Lc 0.000
A 0.000

Vertice 51
Est 3503760.700
Nord 6499023.590
Az 374.0252

COMMITTENTE:

ALTA SOVRIGLIANZA:

GENERAL CONTRACTOR:

INFRASTRUTTURE FERROVIARIE STRATEGICHE DEFINITE DALLA LEGGE OBIETTIVO N. 443/01
LINEA A.V./A.C. TORINO - VENEZIA Tratta MILANO - VERONA
 Lotto funzionale Brescia-Verona
PROGETTO DEFINITIVO

LINEA A.C.
ROTONDA DI CUCITURA PK 111+826
PLANIMETRIA GENERALE

ALTA SOVRIGLIANZA	Verificato	Data	Approvato	Data

COMMESSA	LOTTO	FASE	ENTE	TIPO DOC.	OPERADISCIPLINA	PROGR.	REV.	SCALA
IN05	00	0	E2	F7	GA0700	003	0	1:500

PROGETTAZIONE GENERAL CONTRACTOR										Autorizzato/Data	
Rev.	Data	Descrizione	Redatto	Data	Verificato	Data	Progettato	Data	Consejo		
0	31/03/14	EMISSIONE PER CDS	Jak	31/03/14	Jak	31/03/14	Car	31/03/14	Cepav due		
1									Project Director		
2											
3											