




RAMO 1

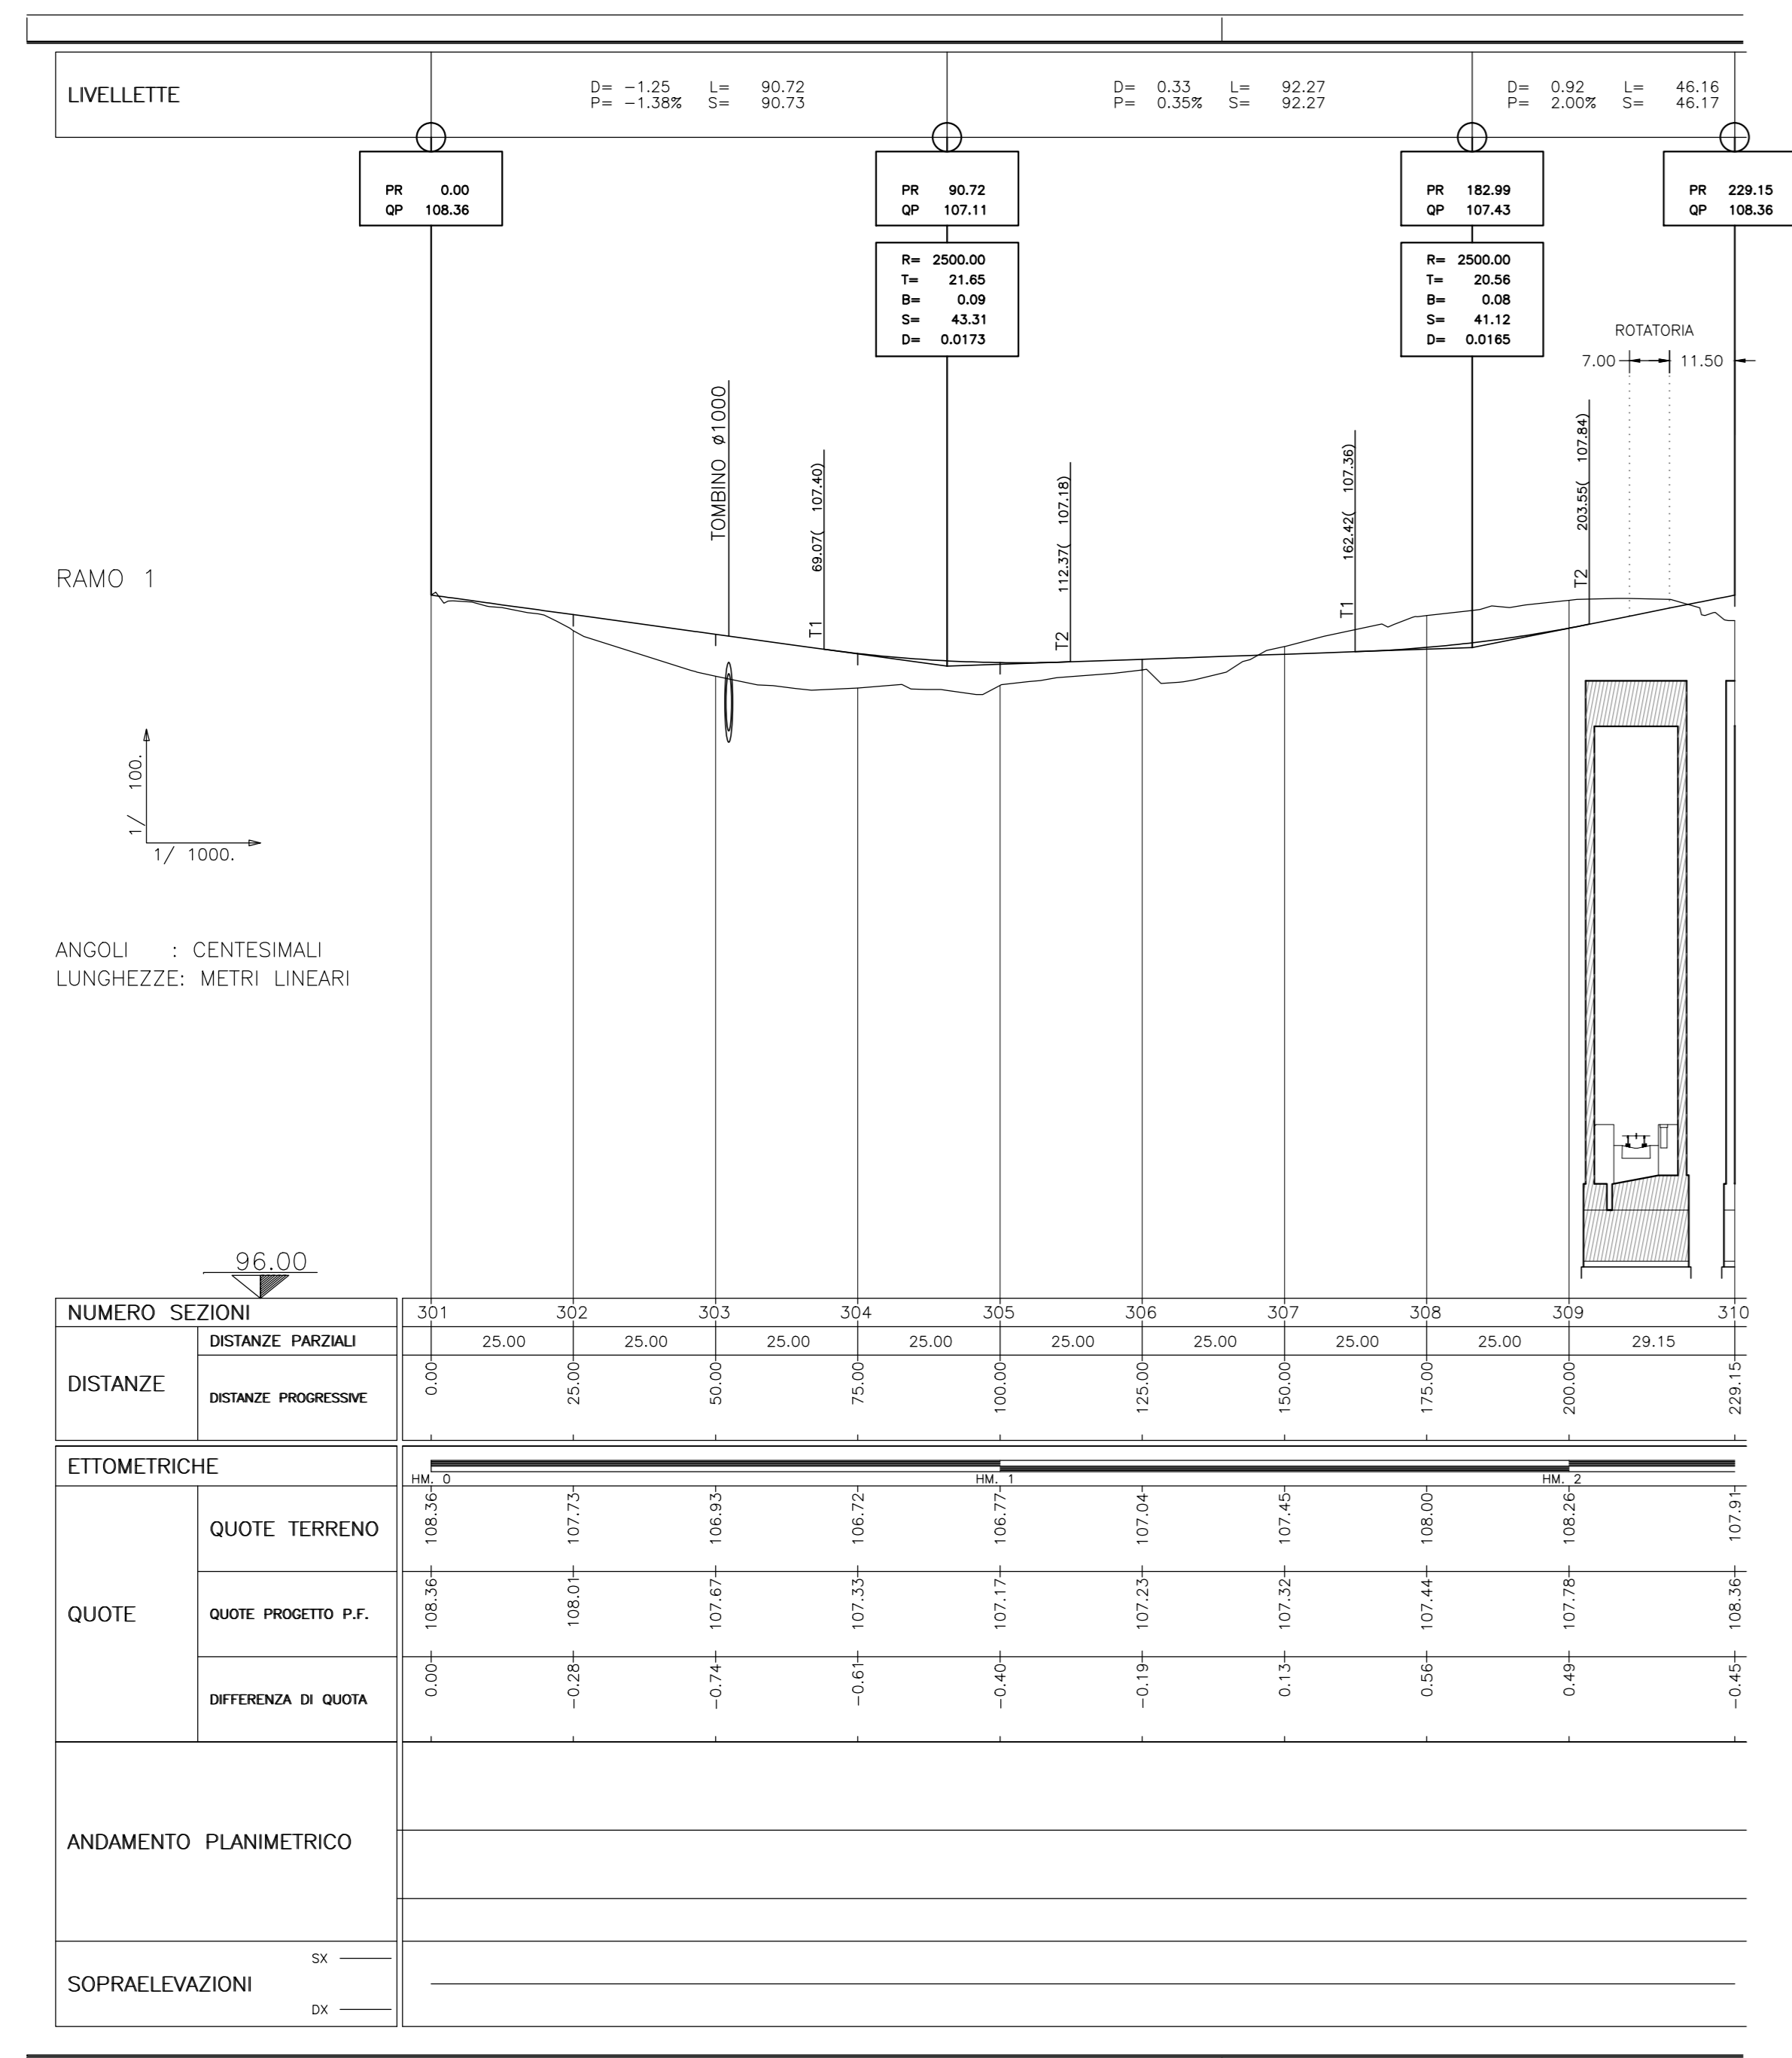


RAMO 2

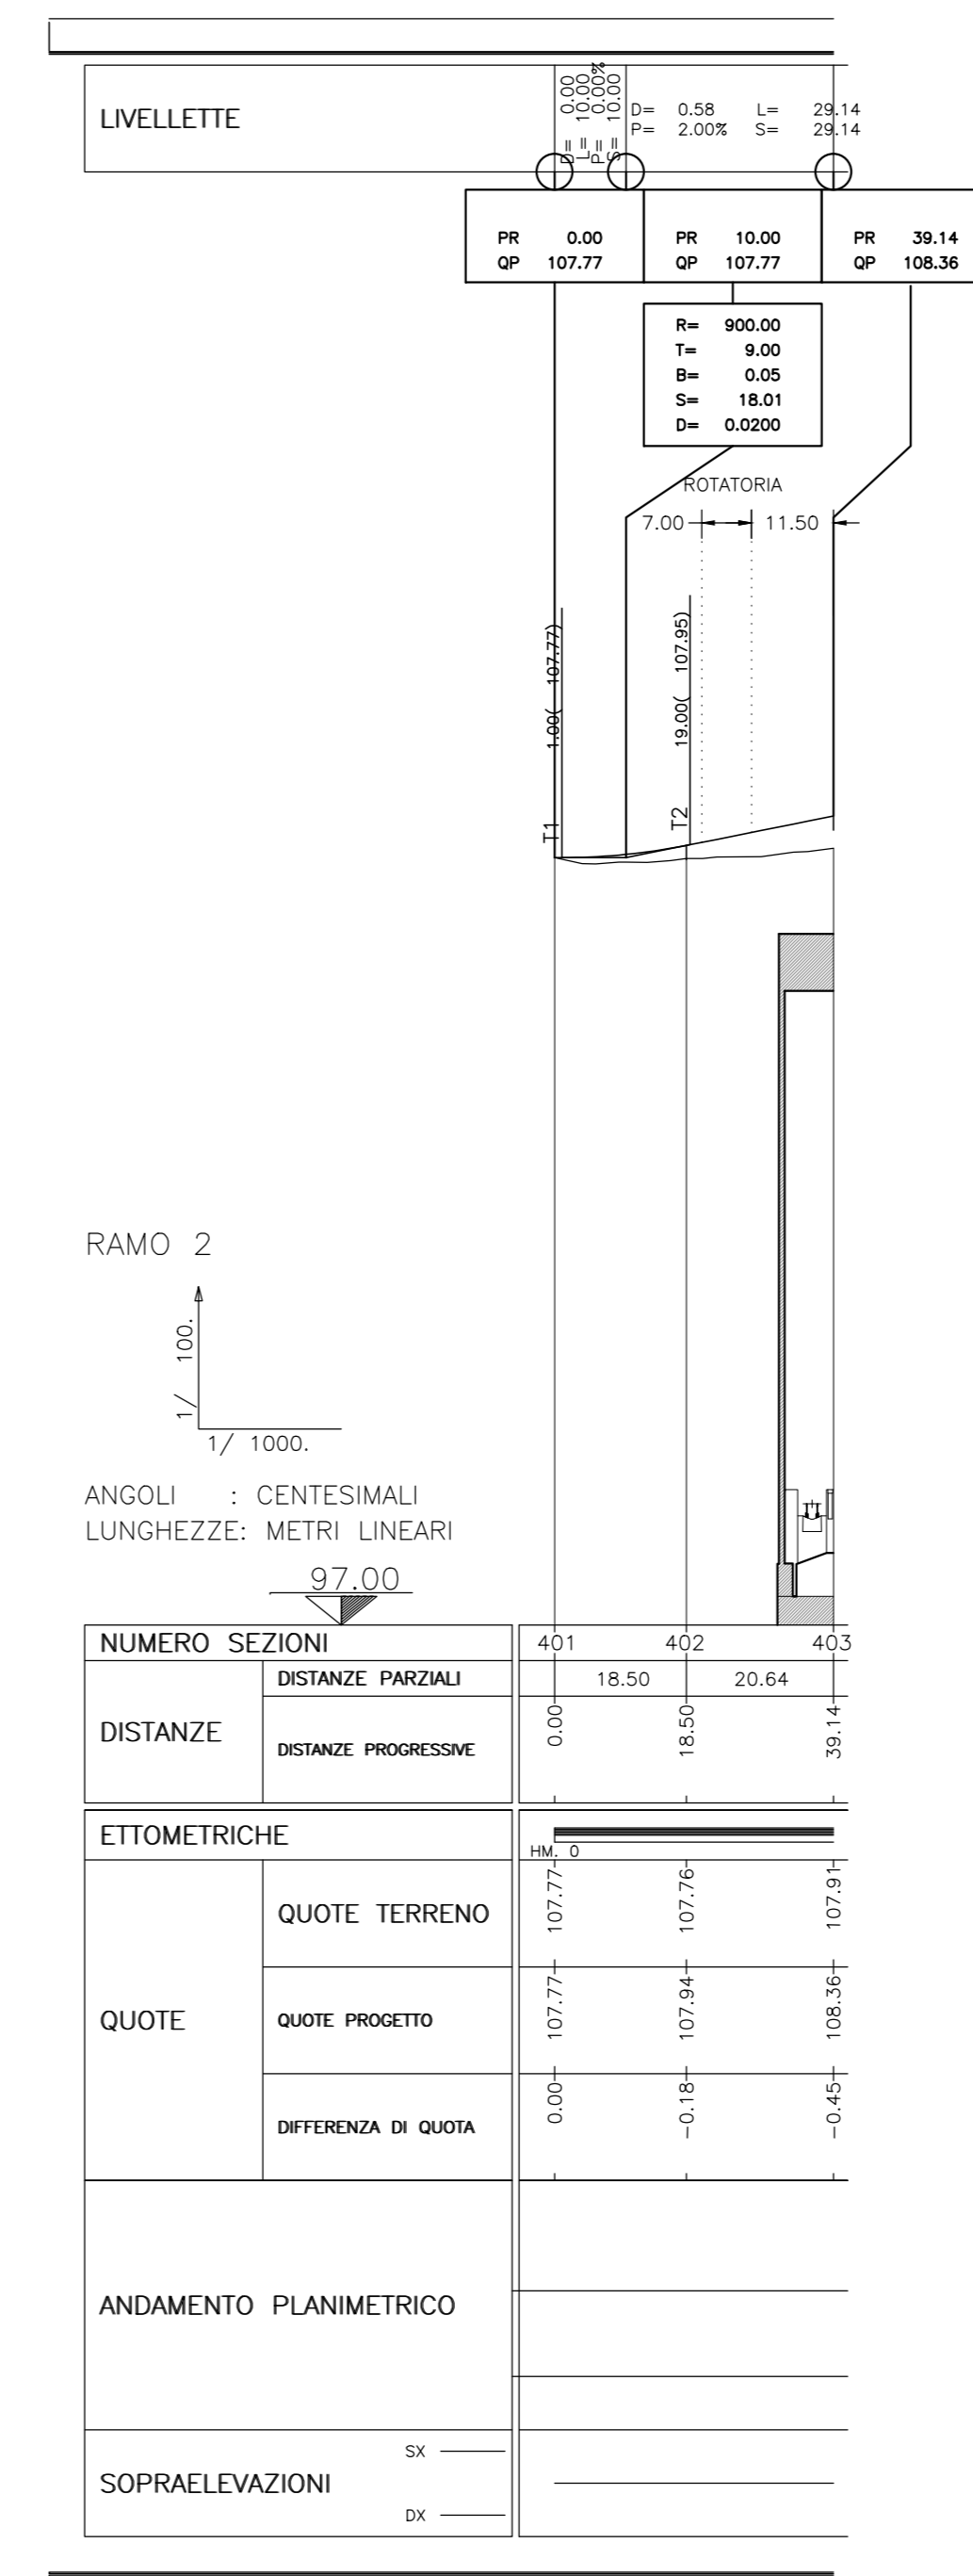

RAMO 3

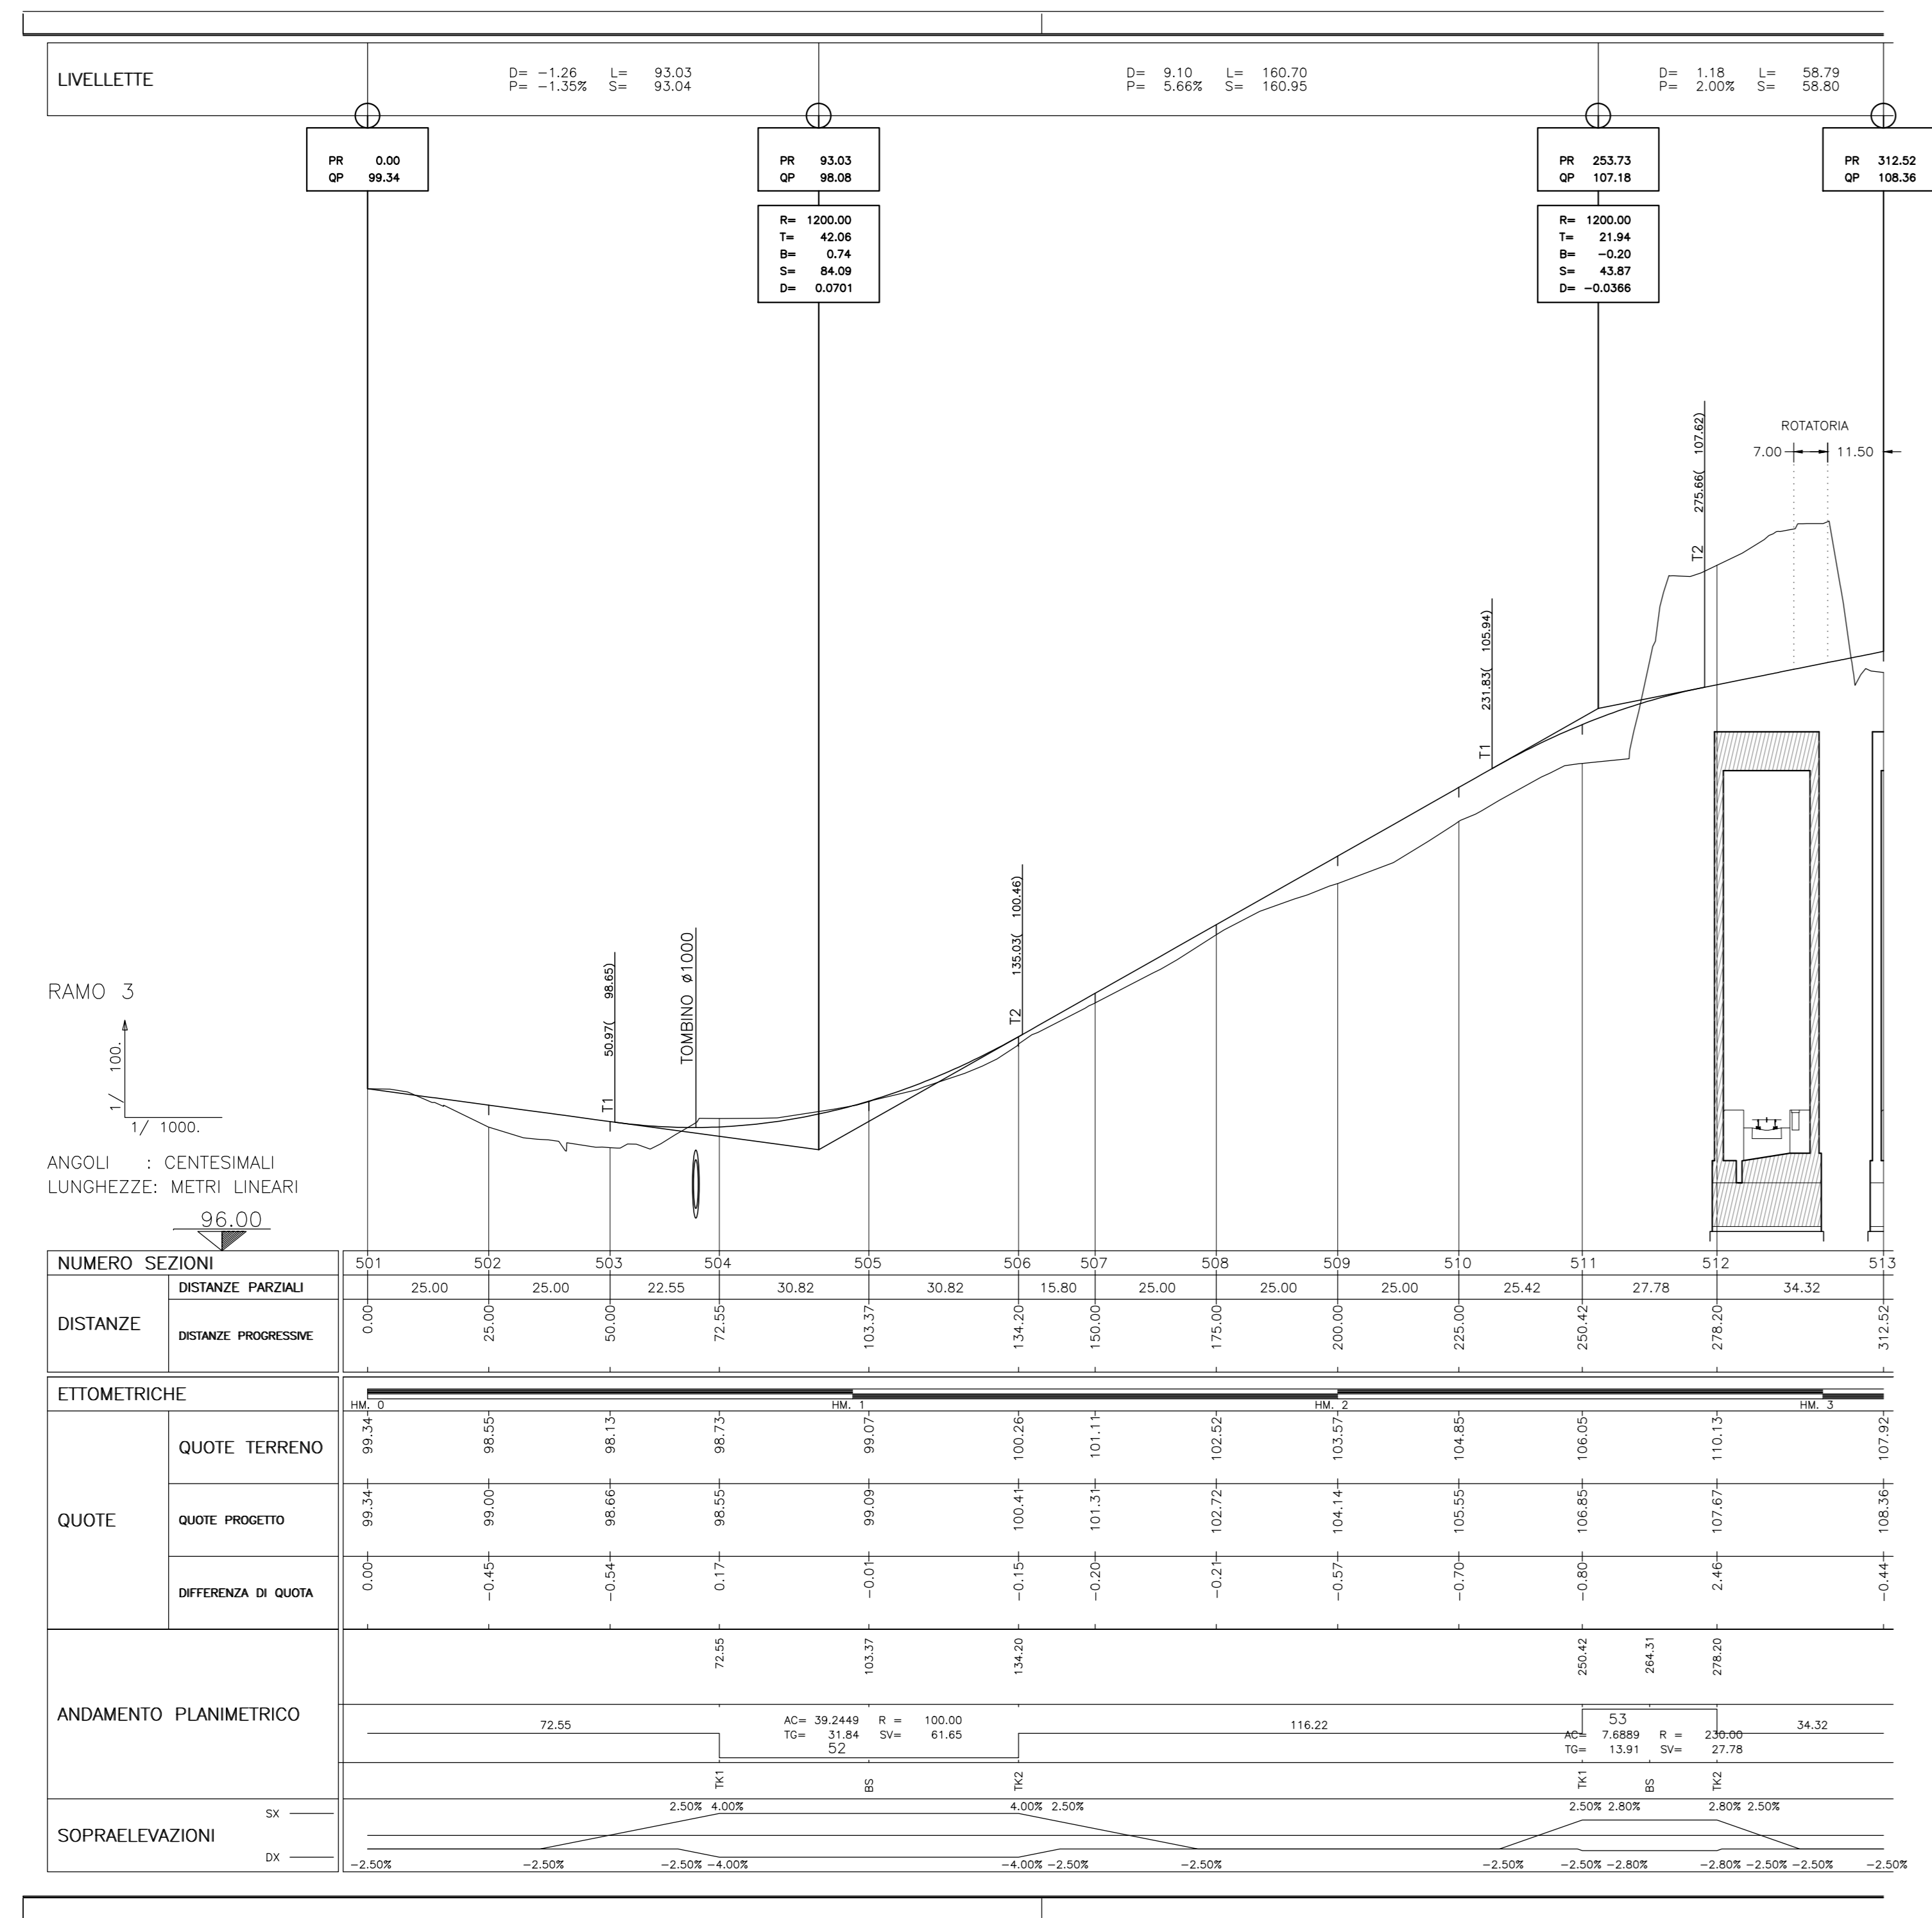

ROTATORIA

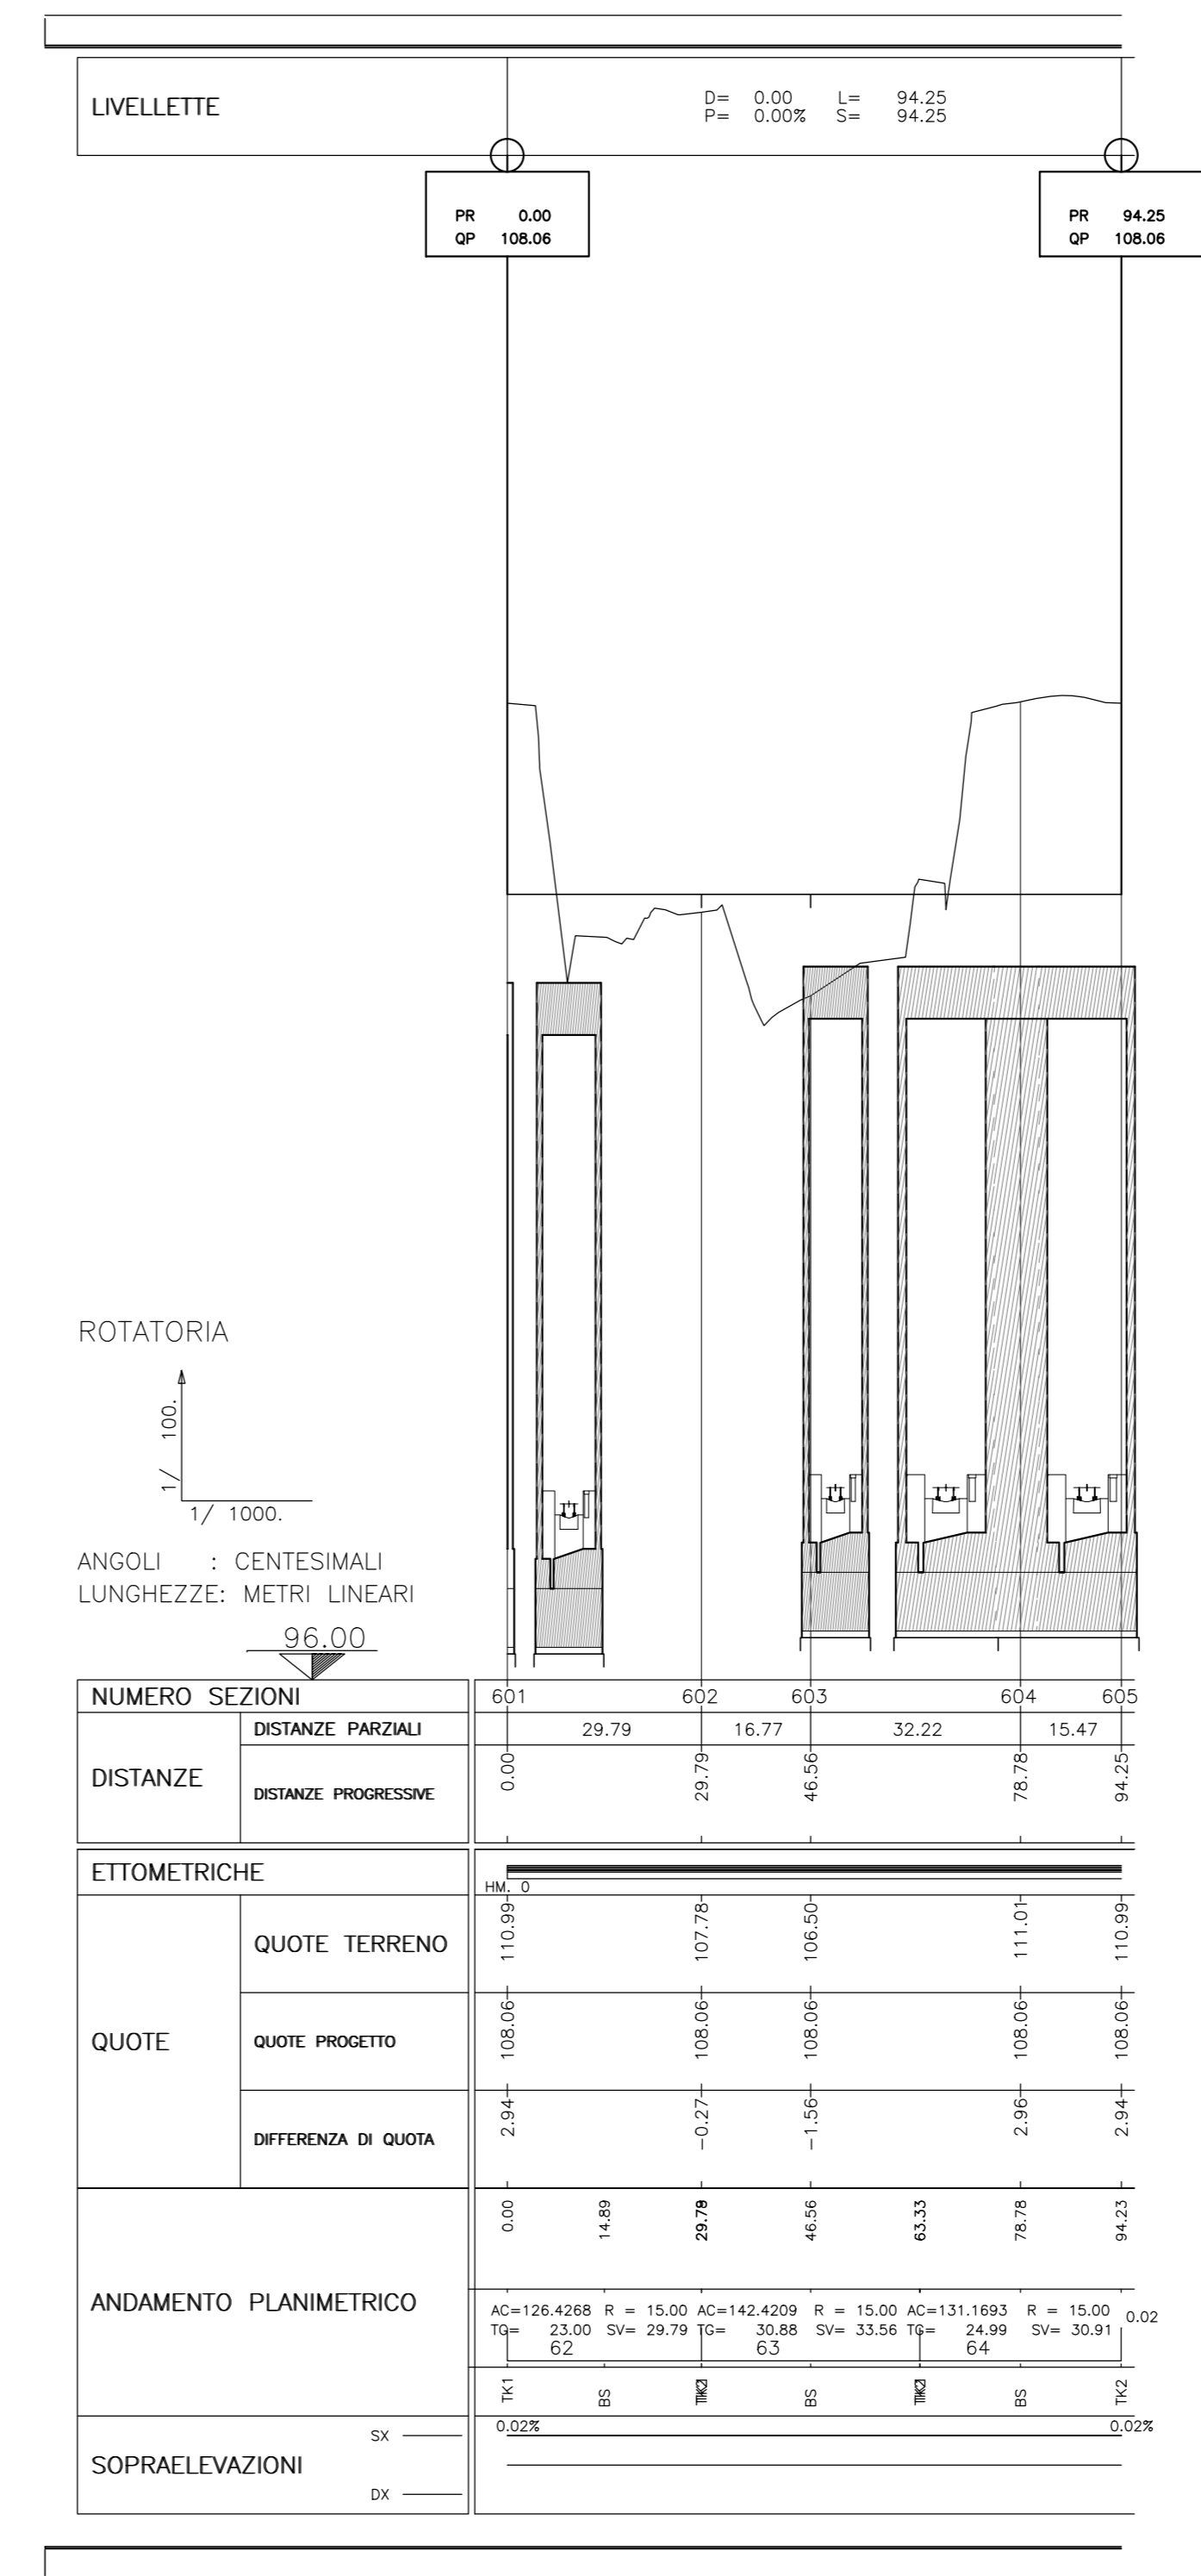

DISEGNI DI RIFERIMENTO

DESCRIZIONE	CODICE
AC - ROTONDA DI CUCITURA PK 111+826-PLANIMETRIA GENERALE	A2020002P7GA070001
AC - ROTONDA DI CUCITURA PK 111+826-SEZIONI TRASVERSALI 1/2	A2020002P7GA070002
AC - ROTONDA DI CUCITURA PK 111+826-SEZIONI TRASVERSALI 1/2	A2020002P7GA070002
VAB EXTRALINEA TIPOLOGICO STRADA CAT F2 SEZIONI TIPO N RILEVATO	A2020002P7GA070003
VAB EXTRALINEA TIPOLOGICO STRADA CAT F2 SEZIONI TIPO N TRACCE	A2020002P7GA070004
AC - SEZIONI TIPO STRADA PODERALE	A2020002P7GA070005
- IL CODICE COMMESSA "A202" E' STATO SOSTITUITO CON "IN05"	

LEGENDA

CARATTERISTICHE DEI MATERIALI

NOTA: LA RIMODELLAZIONE DEL TERRENO SULLA GALLERIA E' CONTENUTA NELLA "PARTE 18 - OPERE DI MITIGAZIONE AMBIENTALE".



INFRASTRUTTURE FERROVIARIE STRATEGICHE DEFINITE DALLA LEGGE OBIETTIVO N. 443/01  
 LINEA A.V. /A.C. TORINO - VENEZIA Tratta MILANO - VERONA  
 Lotto funzionale Brescia-Verona  
 PROGETTO DEFINITIVO

LINEA A.C.  
 ROTONDA DI CUCITURA PK 111+826  
 PROFILO LONGITUDINALE



COMMESSA	LOTTO	FASE	ENTE	TIPO DOC.	OPERAZIONE	PROGR.	REV.	SCALA
IN05	00	D	E2	F7	GA0700	004	0	1:100/1000

Rev.	Data	Descrizione	Redatto	Data	Verificato	Data	Progettato	Data	Autore/Verif./Data
0	31/03/14	EMISSIONE PER CDS	[Signature]	31/03/14	[Signature]	31/03/14	[Signature]	31/03/14	Cepav due Project Director [Signature]
1									
2									
3									