


- IL CODICE COMMESSA "A202" E' STATO SOSTITUITO CON "IN05"

LEGENDA

CARATTERISTICHE DEI MATERIALI

NOTE GENERALI

-TAVOLA VALIDA PER LA SOLA VIABILITA' DI CUCITURA

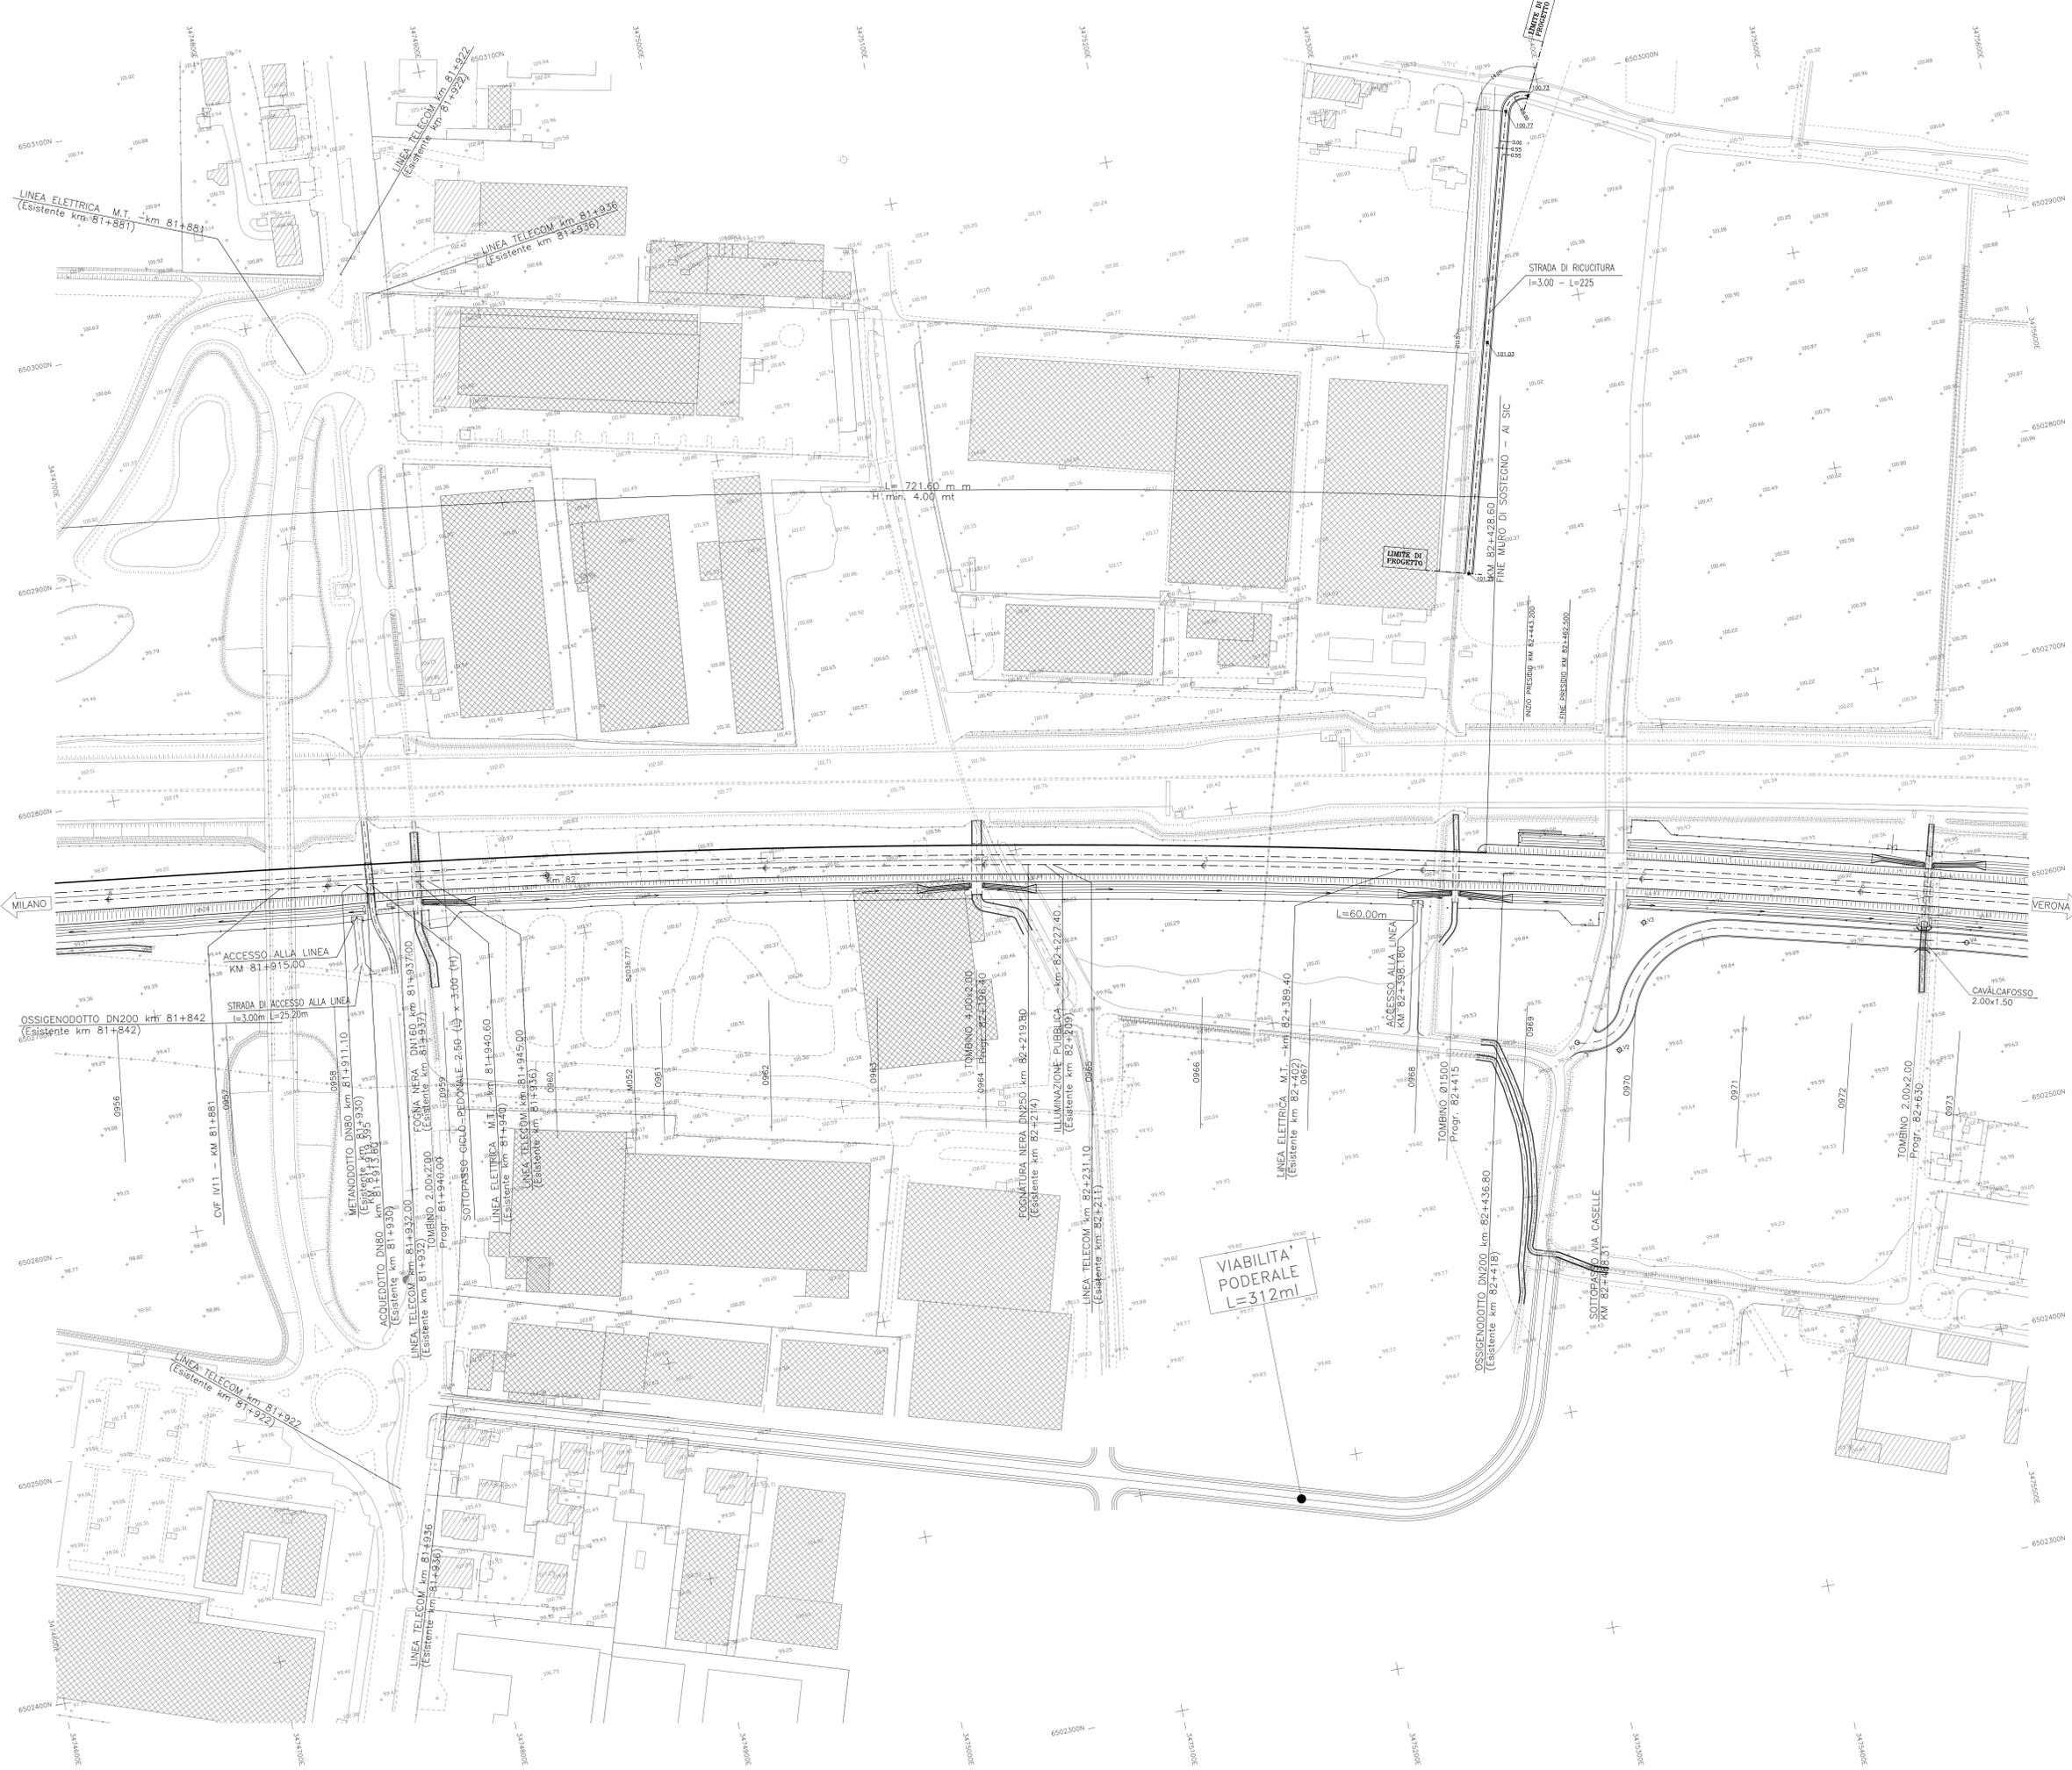

COMMITENTE:
 **RFI**
GRUPPO FERROVIARIO ITALIANO

ALTA SOVRIGLIANZA:
 **ITALFERR**
GRUPPO FERROVIARIO DELLO STATO ITALIANO

GENERAL CONTRACTOR:
 **Cepav due**

INFRASTRUTTURE FERROVIARIE STRATEGICHE DEFINITE DALLA LEGGE OBIETTIVO N. 443/01
LINEA A.V. /A.C. TORINO - VENEZIA Tratta MILANO - VERONA
Lotto funzionale Brescia-Verona
PROGETTO DEFINITIVO

LINEA A.C.
CUCITURA VIABILITA' INTERPODERALE -
CARMINATI SIDERURGICA PK 82+400
PLANIMETRIA GENERALE

ALTA SOVRIGLIANZA
 **ITALFERR**

COMMESSA	LOTTO	FASE	ENTE	TIPO DOC.	OPERA/DECIPLINA	PROGR.	REV.	SCALA
IN05	00	D	E2	P7	R13000	001	0	1:1000

PROGETTAZIONE GENERAL CONTRACTOR								Autorizzato/Date	
Rev.	Descrizione	Redatto	Data	Verificato	Data	Approvato	Data	Consortio	
0	31/03/14	EMISSIONE PER CDS	31/03/14	31/03/14	31/03/14	31/03/14	31/03/14	 Cepav due Project Director  RFI	
1									
2									
3									