

ASSE B

Table with 5 columns: VERTICE B.1, B.2, B.3, B.4, B.5. Each column contains a table of vertical curve data including X, Y, R, T1, T2, Afa, Az, Deltar, Tovu, C, X, Y, R, T1, T2, Afa, Az, Deltar, Tovu.

ASSE C

Table with 5 columns: VERTICE C.1, C.2, C.3, C.4, C.5. Each column contains a table of vertical curve data including X, Y, R, T1, T2, Afa, Az, Deltar, Tovu, C, X, Y, R, T1, T2, Afa, Az, Deltar, Tovu.


DESEGNI DI RIFERIMENTO

Table with 2 columns: DESCRIZIONE, CODICE. Lists technical drawing titles and their corresponding codes.

NOTE GENERALI

- TUTTE LE MISURE SONO ESPRESSE IN METRI, SALVO OVE DIVERSAMENTE INDICATO
- Q.S. = QUOTA DI SCORRIMENTO
- PER L'IDENTIFICAZIONE DELLE OPERE DI NATURA IDRICA RIFERIRSI ALL'LABORATO A202002PZNR1000400

CARATTERISTICHE DEI MATERIALI

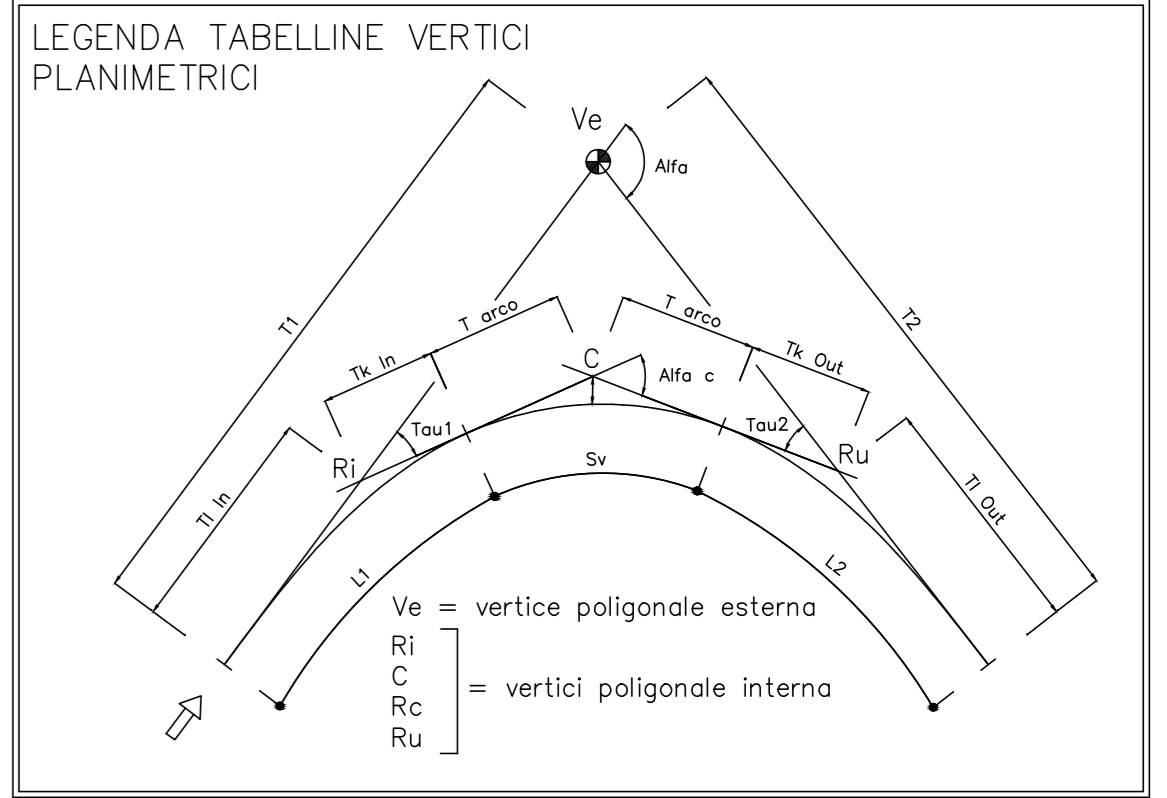

QUADRO DI UNIONE

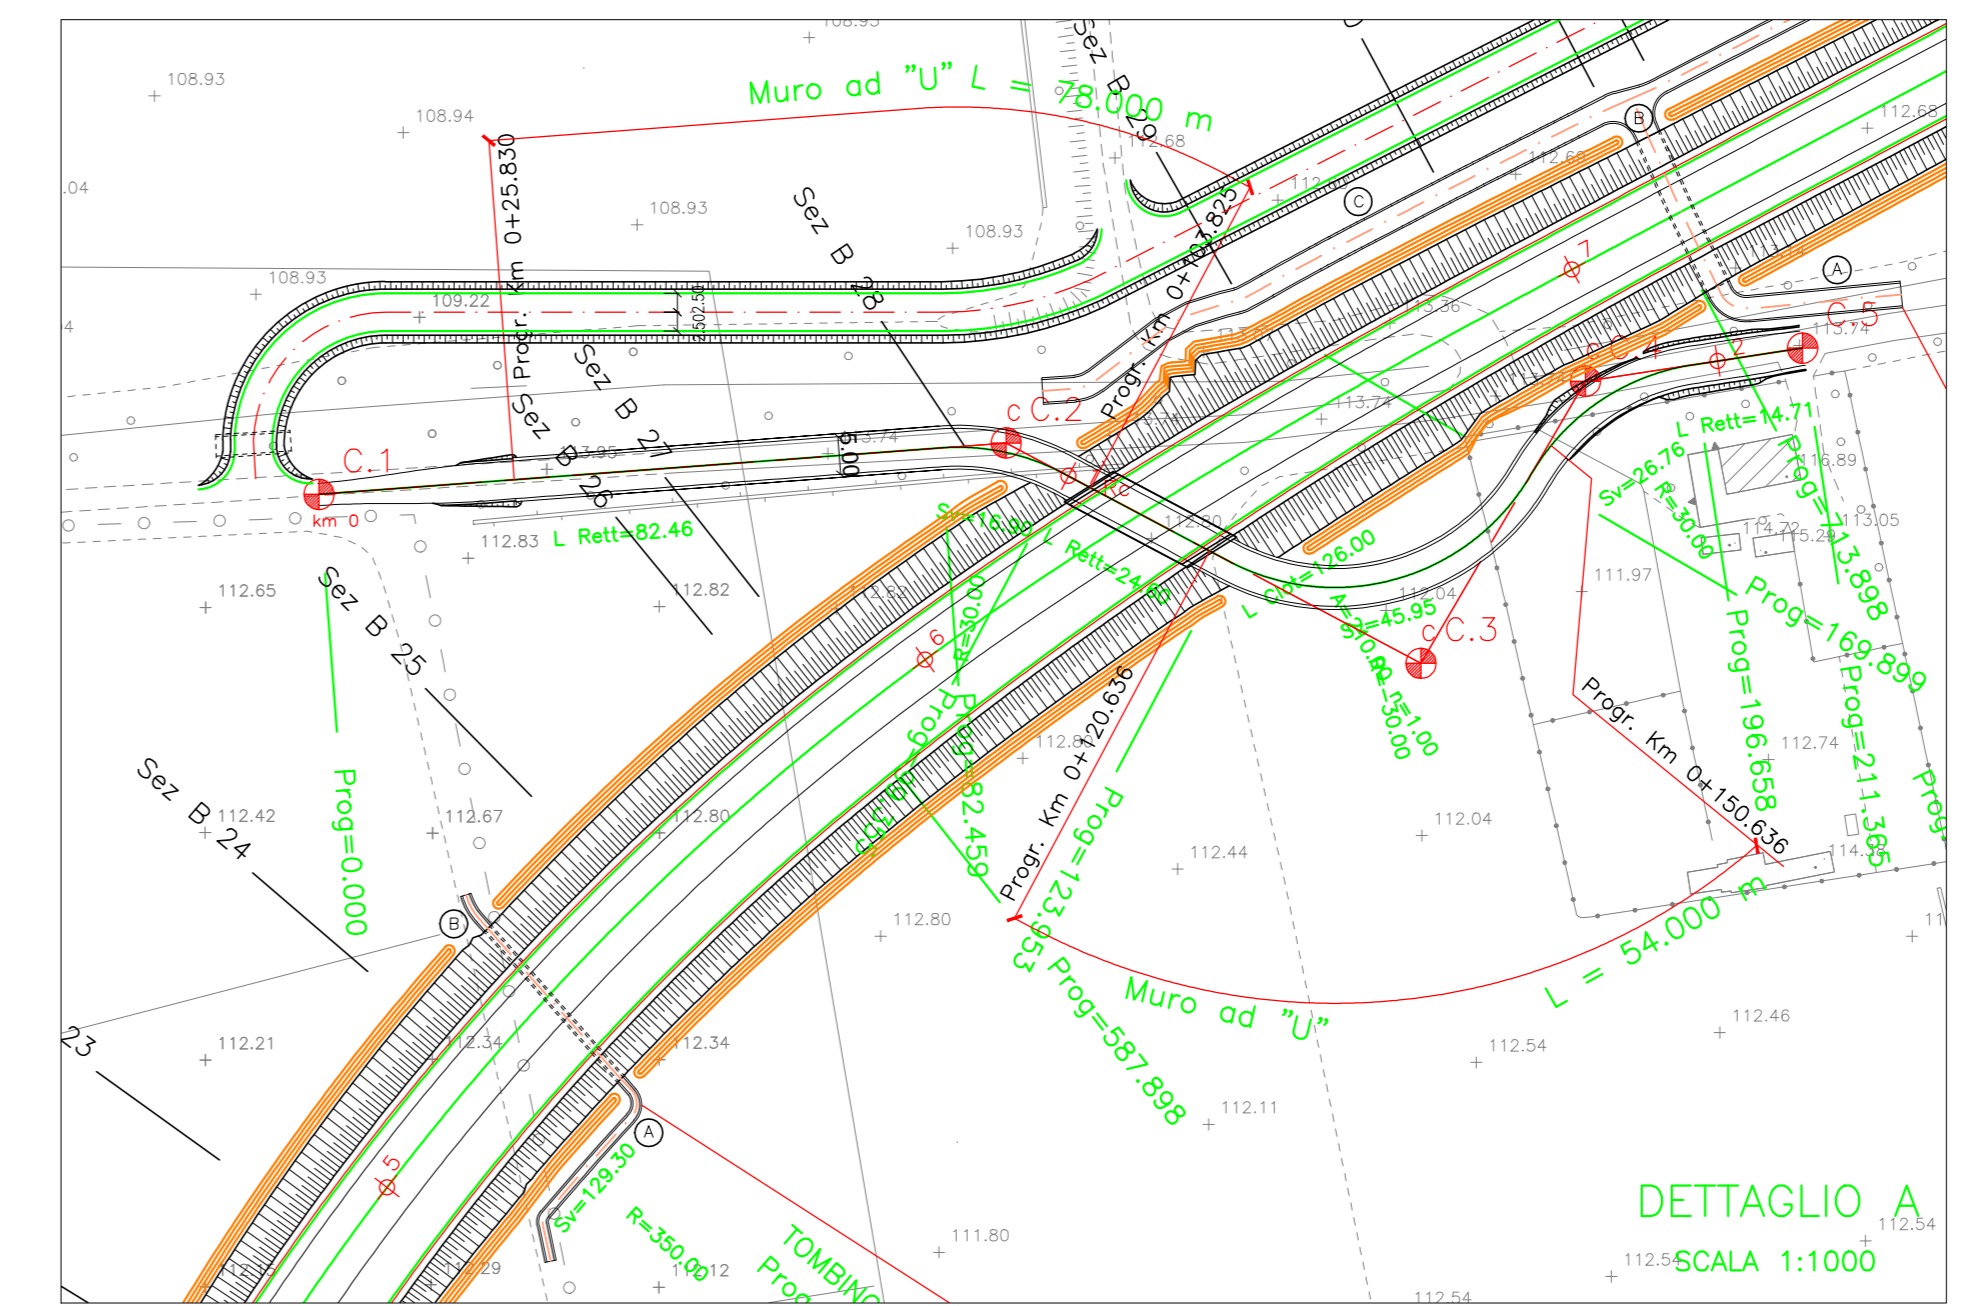
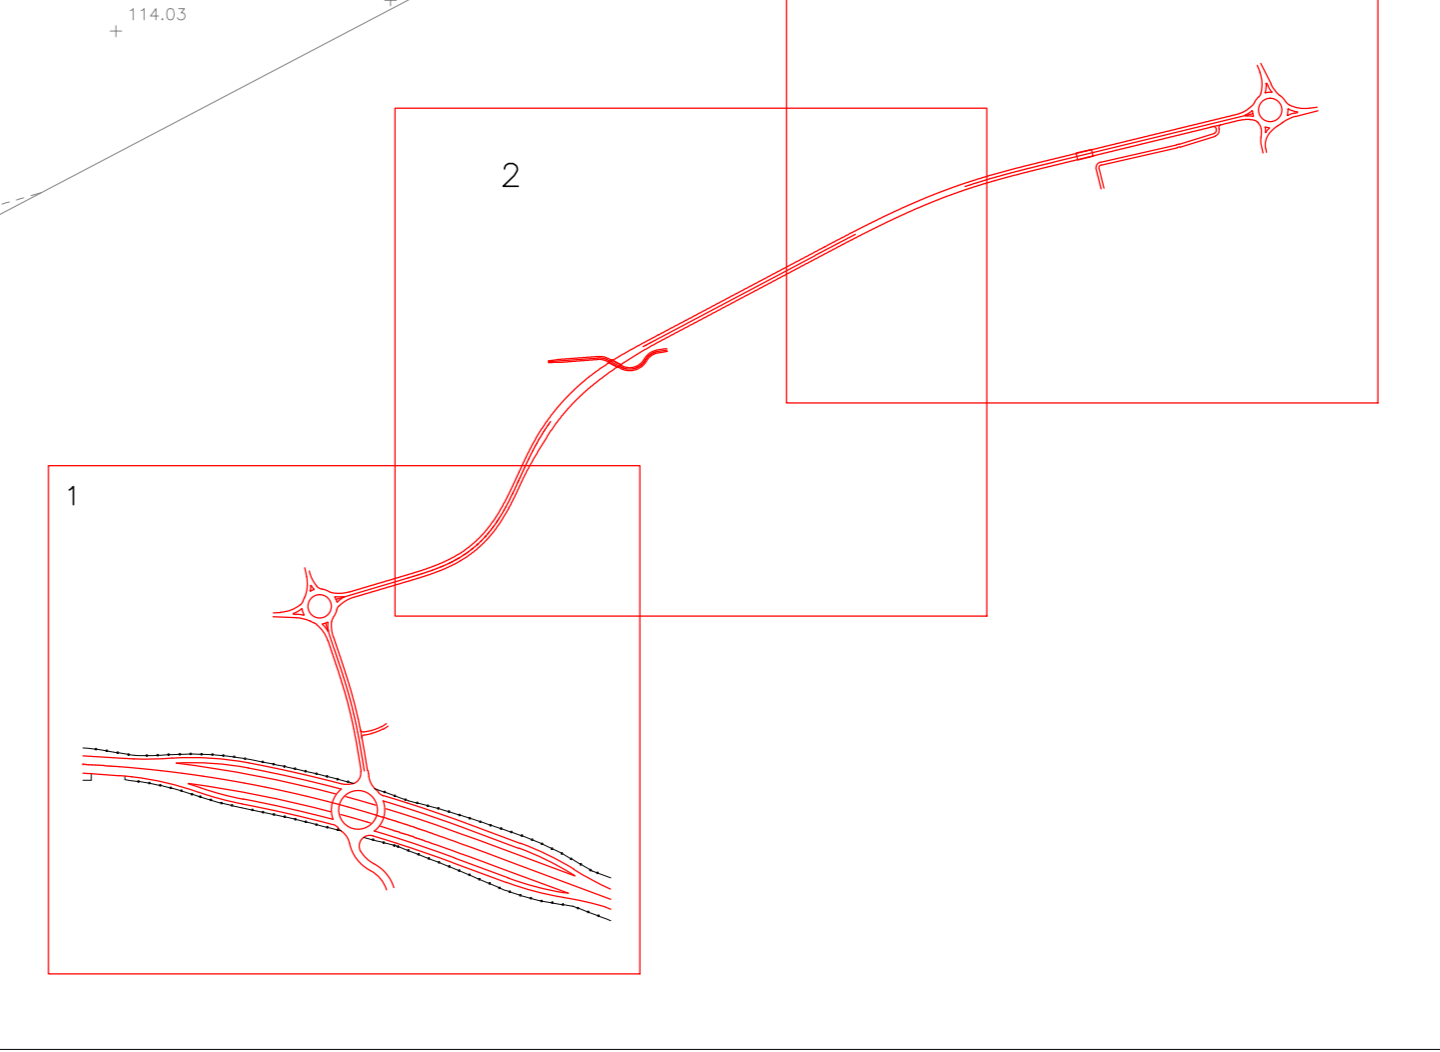


Table titled 'GUARD RAIL' with columns: TIPO, LATO, PROGRESSIVA, LUNGHEZZA. It lists data for H2 BORDO RILEVATO and H3 BORDO PONTE.

Administrative block containing logos for RFI (Rete Ferroviaria Italiana) and ITALFERR, and the name of the contractor: Cepav due.

INFRASTRUTTURE FERROVIARIE STRATEGICHE DEFINITE DALLA LEGGE OBIETTIVO N. 443/01
LINEA A.V. /A.C. TORINO - VENEZIA Tratta MILANO - VERONA
Lotto funzionale Brescia-Verona
PROGETTO DEFINITIVO

LINEA A.C. MILANO-VERONA
RIQUALIFICAZIONE STRADA GHEDI-BORGOSATOLLO
PLANIMETRIA DI PROGETTO - TAV. 2

Approval and revision table with columns: Rev., Data, Descrizione, Redatto, Data, Verificato, Data, Approvato, Data, Scala. Includes a signature and date.