

Table with 2 columns: DESCRIZIONE and CODICE. Lists technical specifications and codes for various drawings and sections.

NOTE GENERALI
- Q.R. = QUOTA DI RIFERIMENTO
- TUTTE LE MISURE SONO ESPRESSE IN METRI, SALVO OVE DIVERSAMENTE INDICATO

CARATTERISTICHE DEI MATERIALI

LEGENDA AREE
Includes a diagram of a cross-section with labels for 'AREA VERDE', 'AREA VERDE ESISTENTE', 'AREA VERDE PROGETTATA', 'AREA VERDE INVALUTA', and 'AREA VERDE INVALUTA'. Below it is a table for 'QUOTE PROGETTO', 'Distanze Progressive Progetto', 'Distanze Parziali Progetto', 'QUOTE TERRENO', and 'Distanze Progressive Terreno'.

Area table for Section 1: Scavo: 0.000 mq, Rilevato: 5.211 mq, Cassonetto: 7.141 mq, Terr. Vegetale: 3.201 mq, Scotico: 7.808 mq, Bonifico: 0.000 mq.

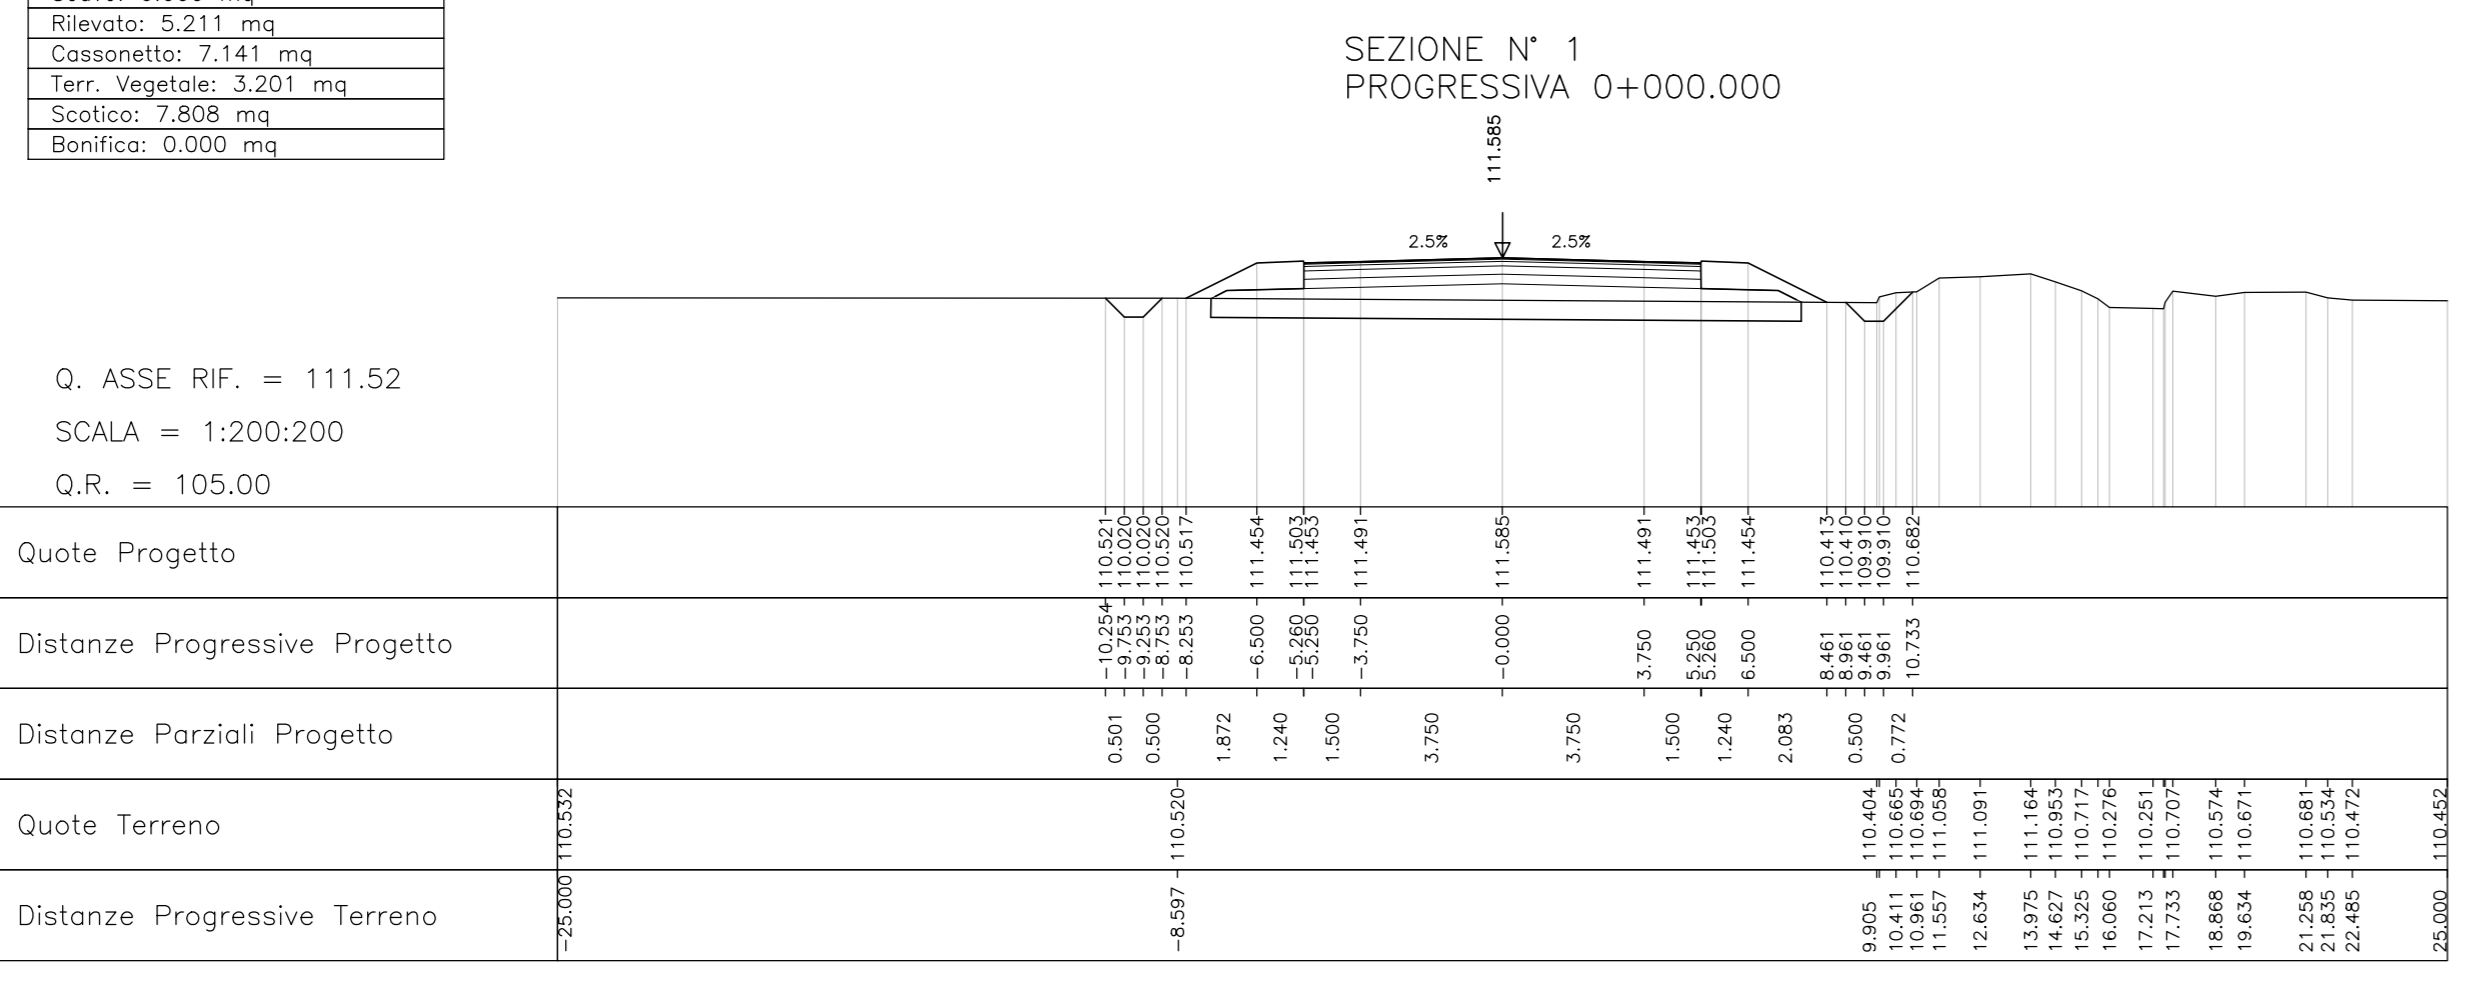


Table for Section 1: Quote Progetto, Distanze Progressive Progetto, Distanze Parziali Progetto, Quote Terreno, Distanze Progressive Terreno.

Area table for Section 5: Scavo: 0.000 mq, Rilevato: 18.090 mq, Cassonetto: 7.141 mq, Terr. Vegetale: 3.641 mq, Scotico: 8.316 mq, Bonifico: 0.000 mq.

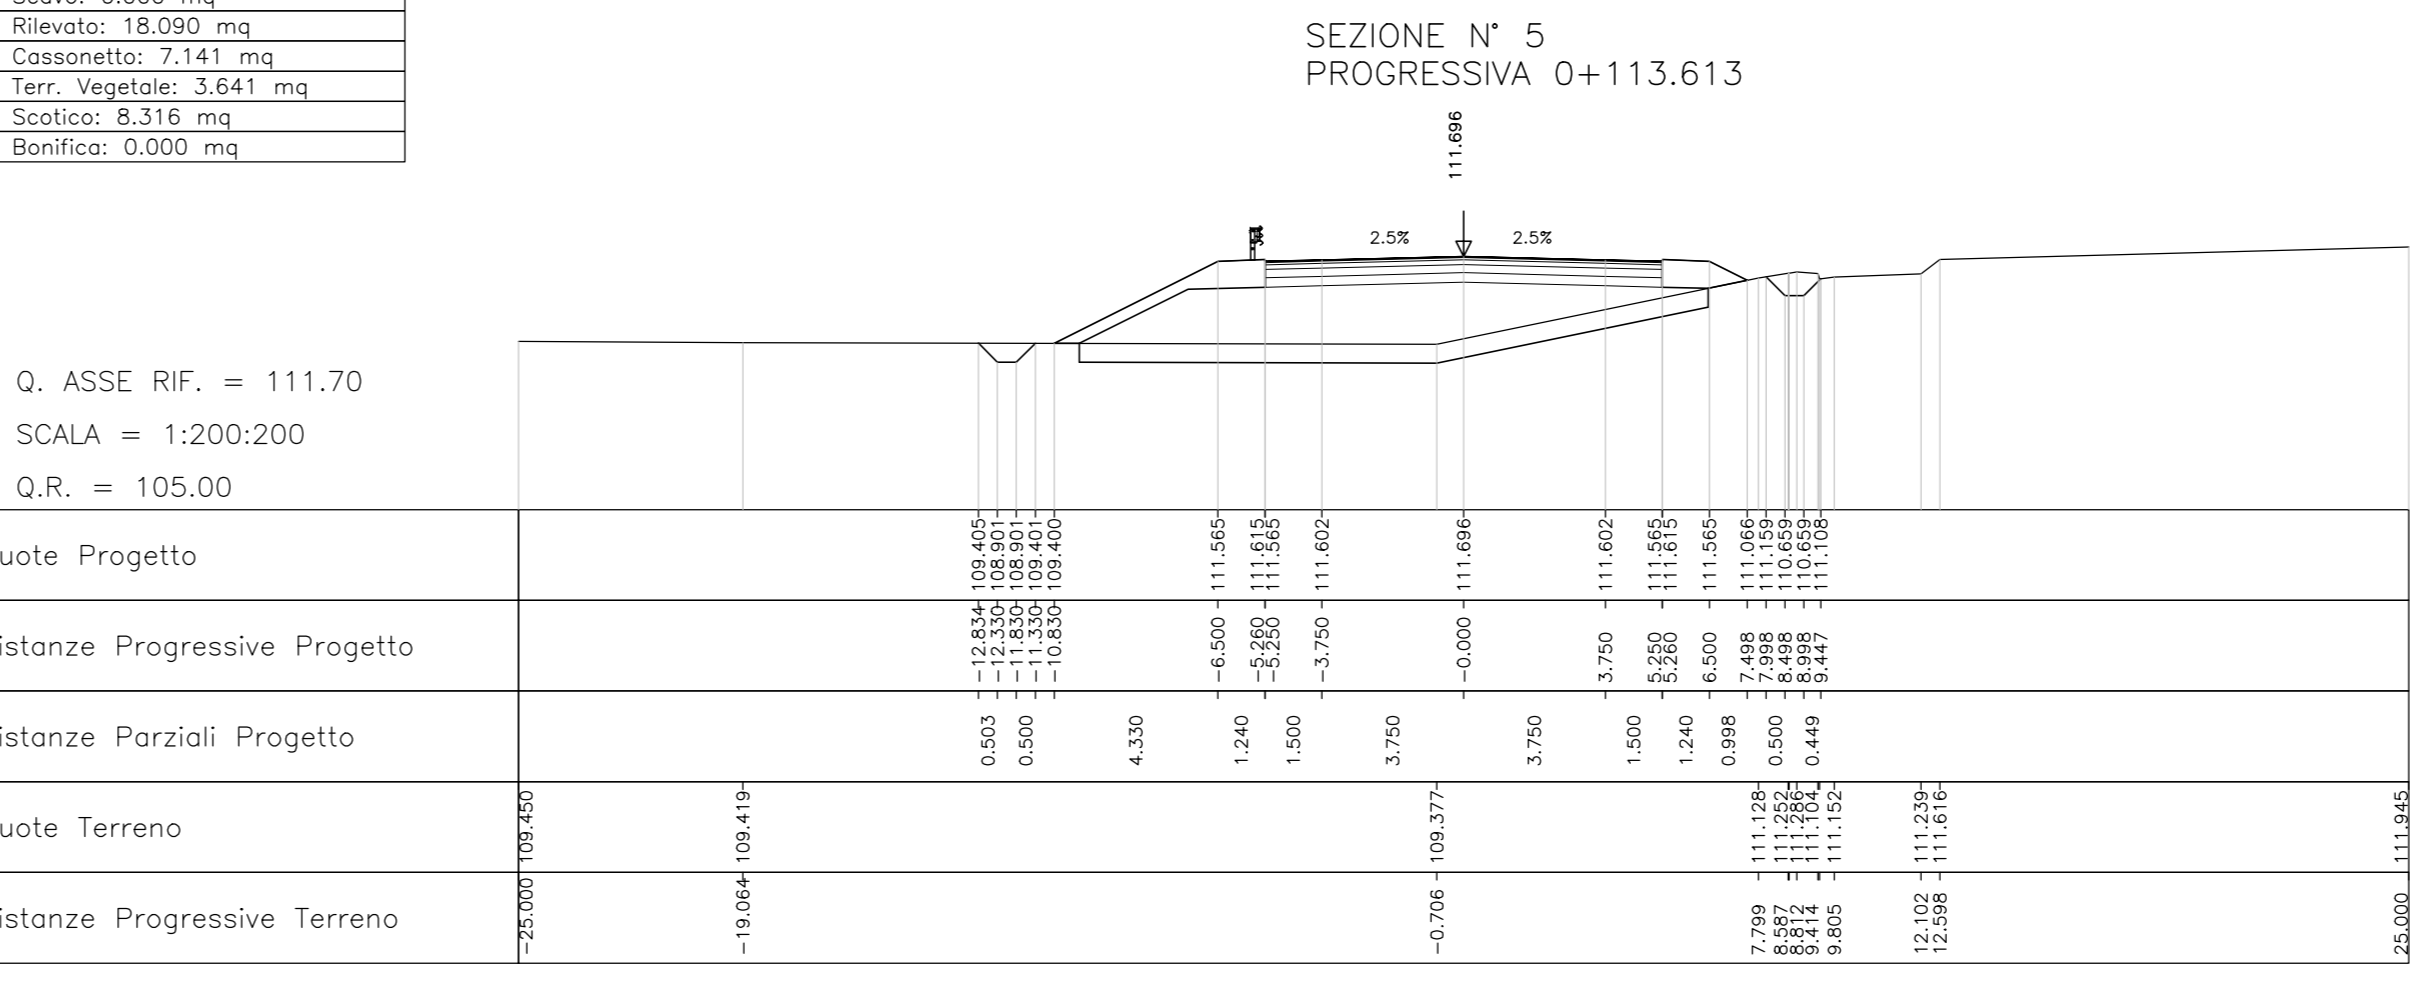


Table for Section 5: Quote Progetto, Distanze Progressive Progetto, Distanze Parziali Progetto, Quote Terreno, Distanze Progressive Terreno.

Area table for Section 2: Scavo: 0.000 mq, Rilevato: 4.973 mq, Cassonetto: 7.141 mq, Terr. Vegetale: 3.119 mq, Scotico: 7.686 mq, Bonifico: 0.000 mq.

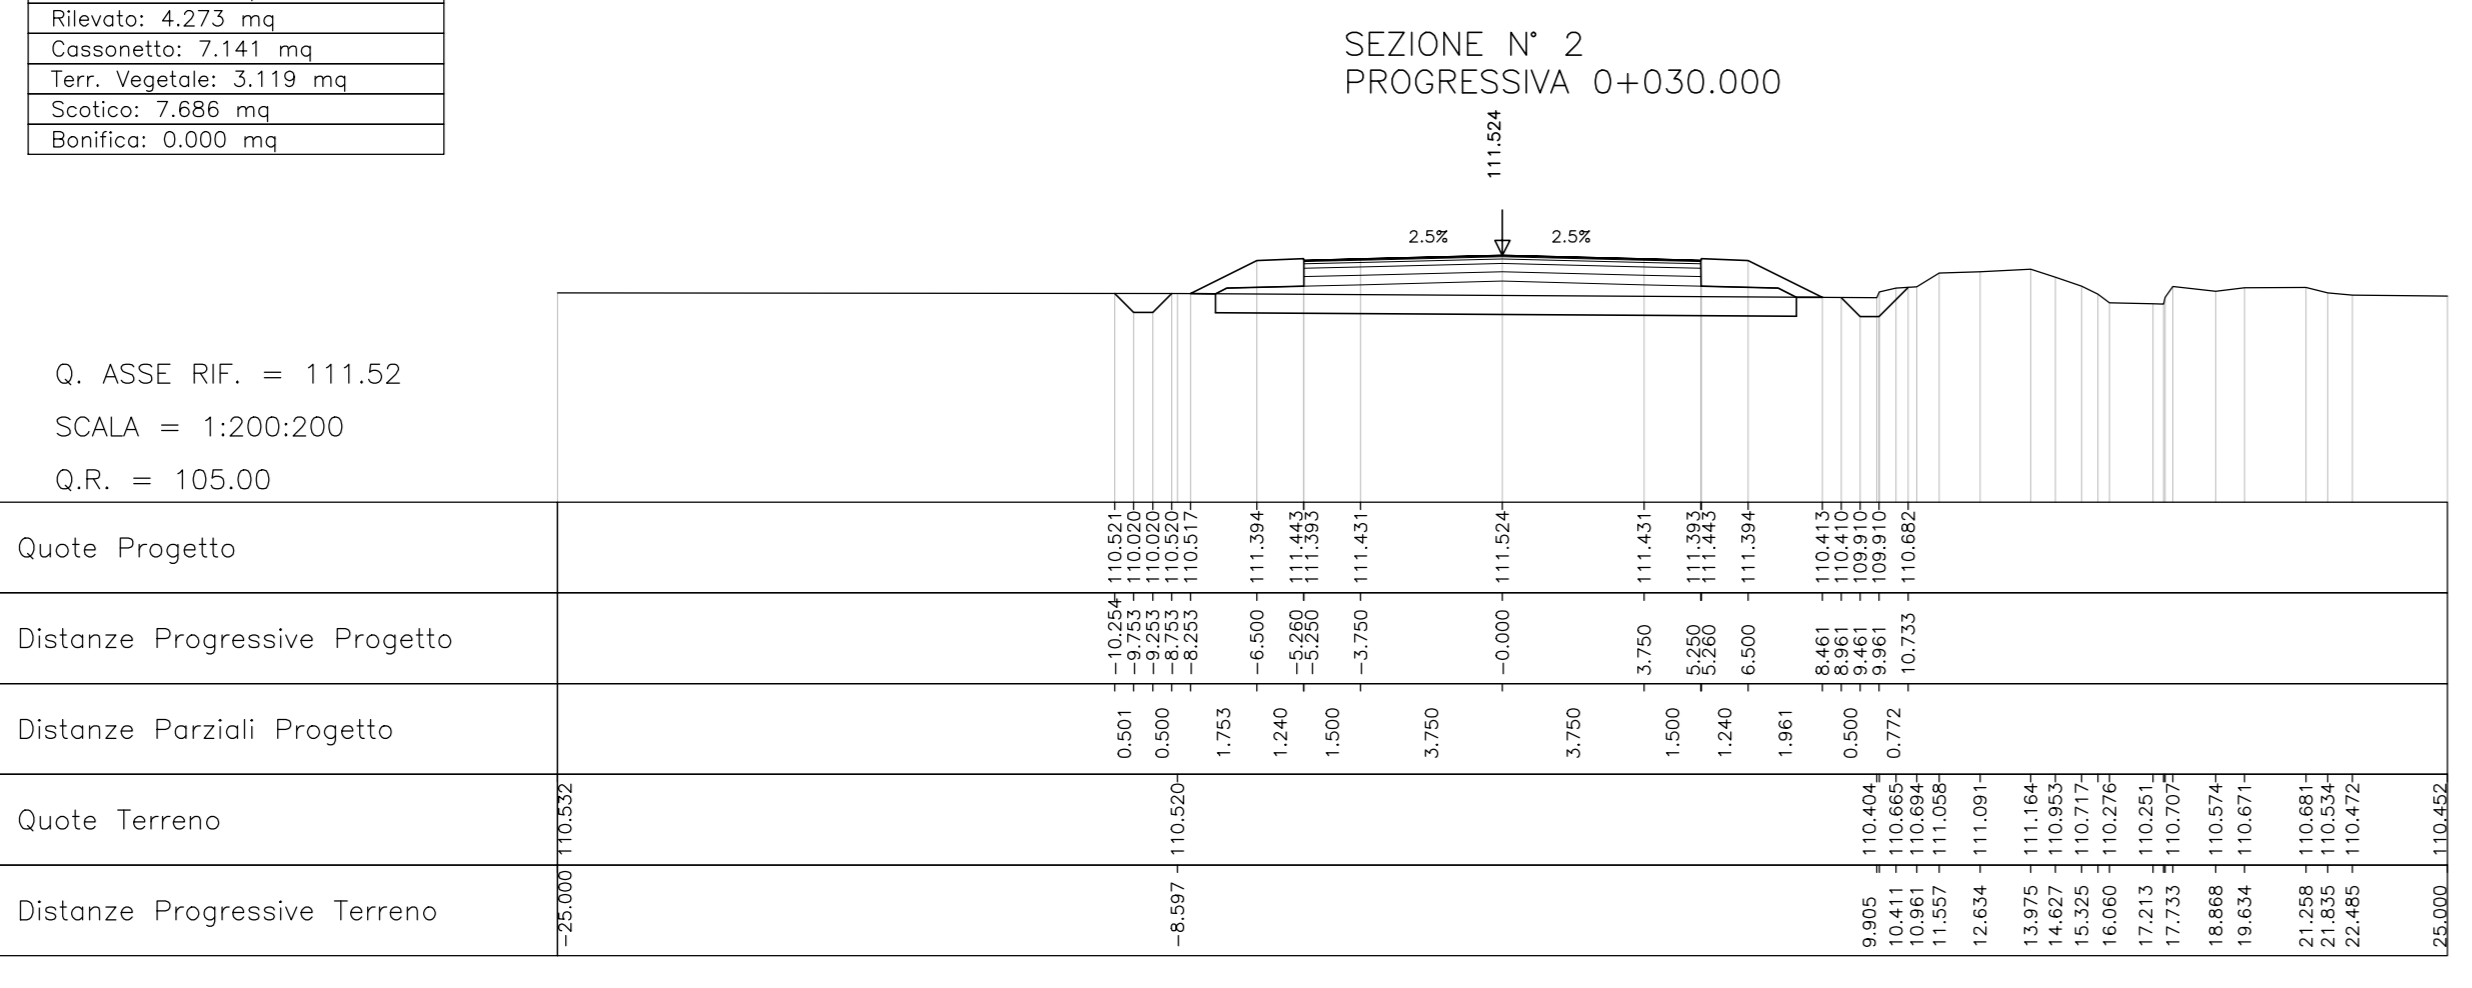


Table for Section 2: Quote Progetto, Distanze Progressive Progetto, Distanze Parziali Progetto, Quote Terreno, Distanze Progressive Terreno.

Area table for Section 6: Scavo: 0.000 mq, Rilevato: 16.361 mq, Cassonetto: 7.146 mq, Terr. Vegetale: 3.733 mq, Scotico: 8.723 mq, Bonifico: 0.000 mq.

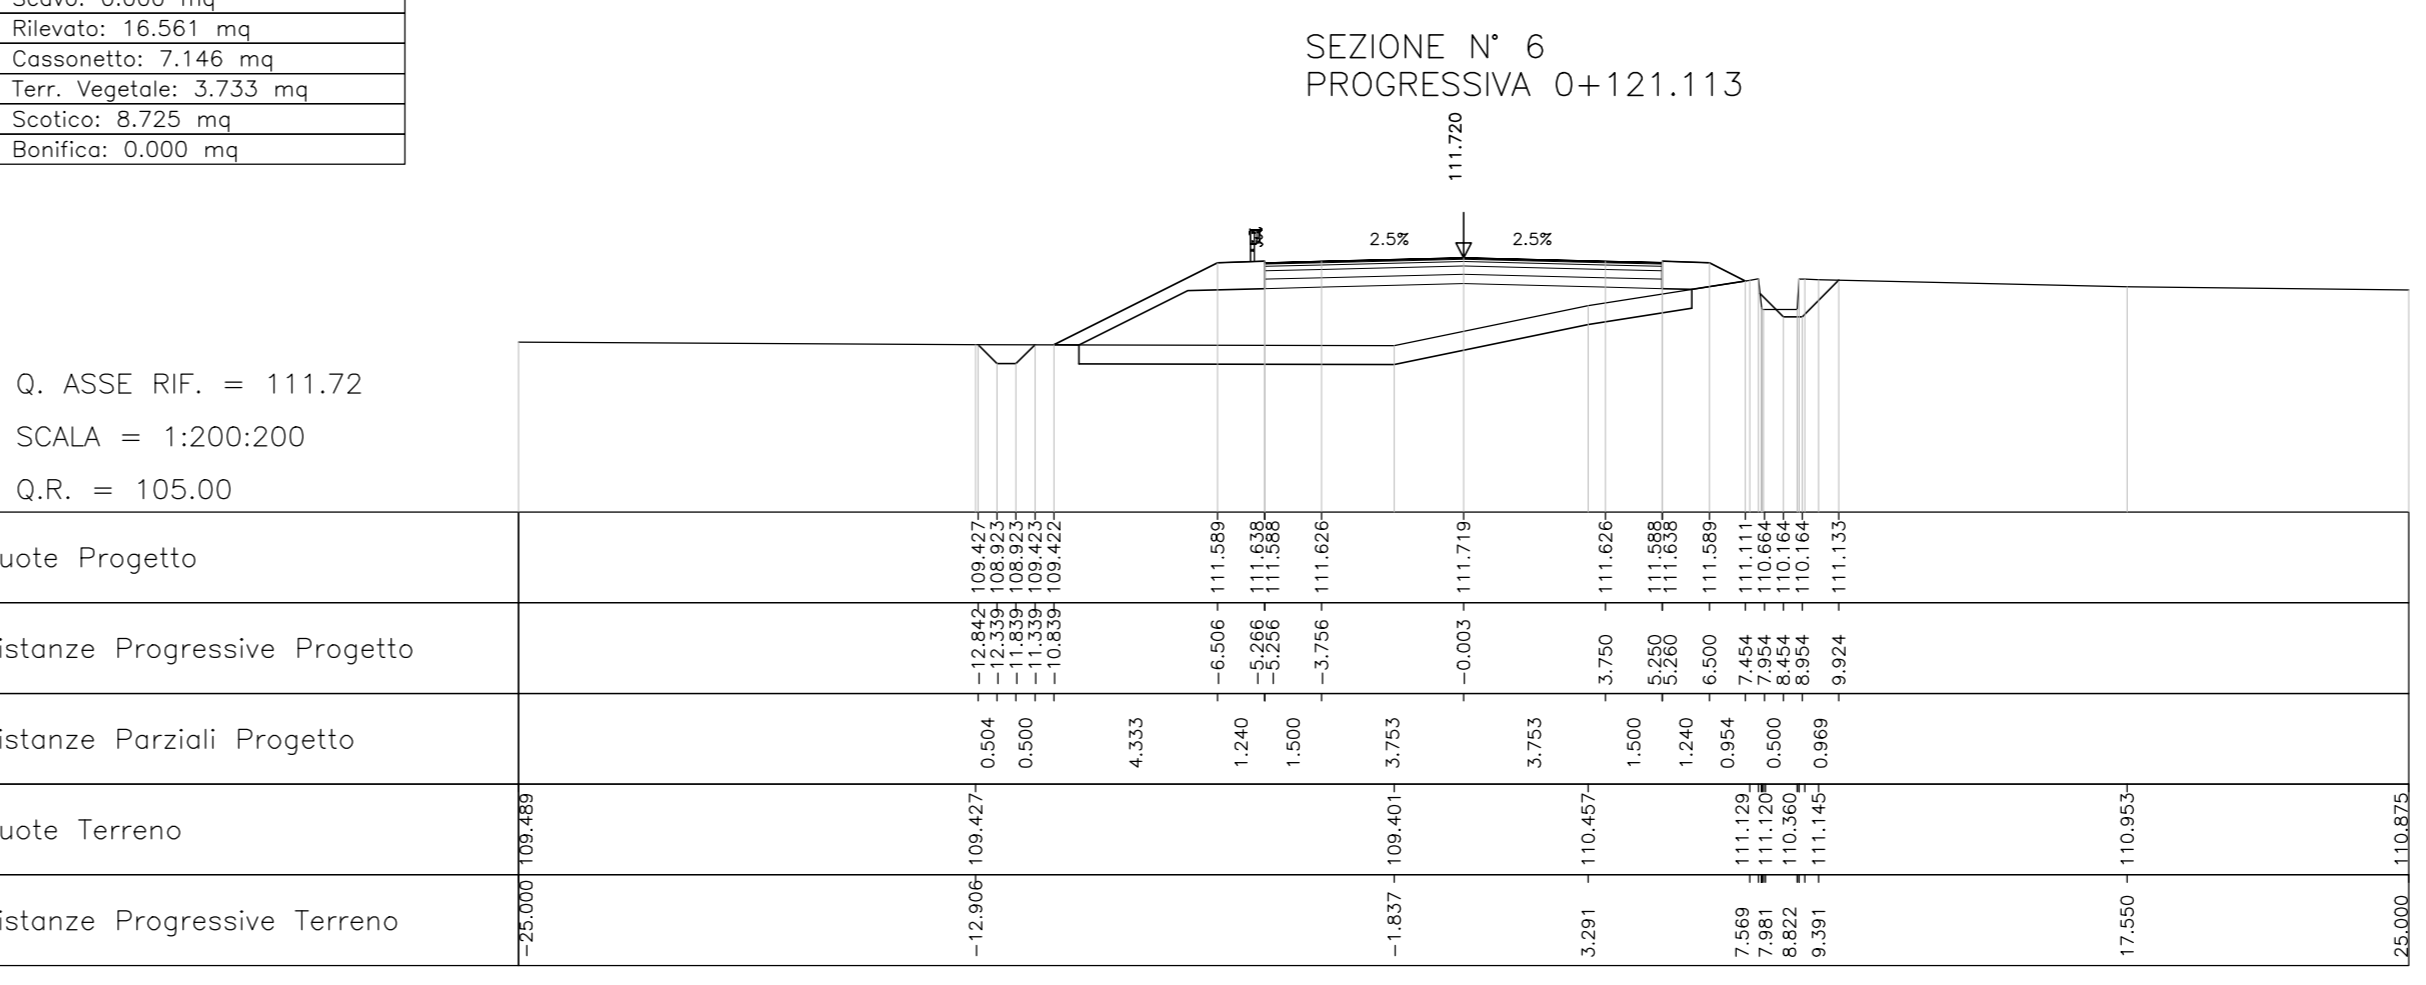


Table for Section 6: Quote Progetto, Distanze Progressive Progetto, Distanze Parziali Progetto, Quote Terreno, Distanze Progressive Terreno.

Area table for Section 3: Scavo: 0.000 mq, Rilevato: 2.865 mq, Cassonetto: 7.141 mq, Terr. Vegetale: 2.846 mq, Scotico: 7.376 mq, Bonifico: 0.000 mq.

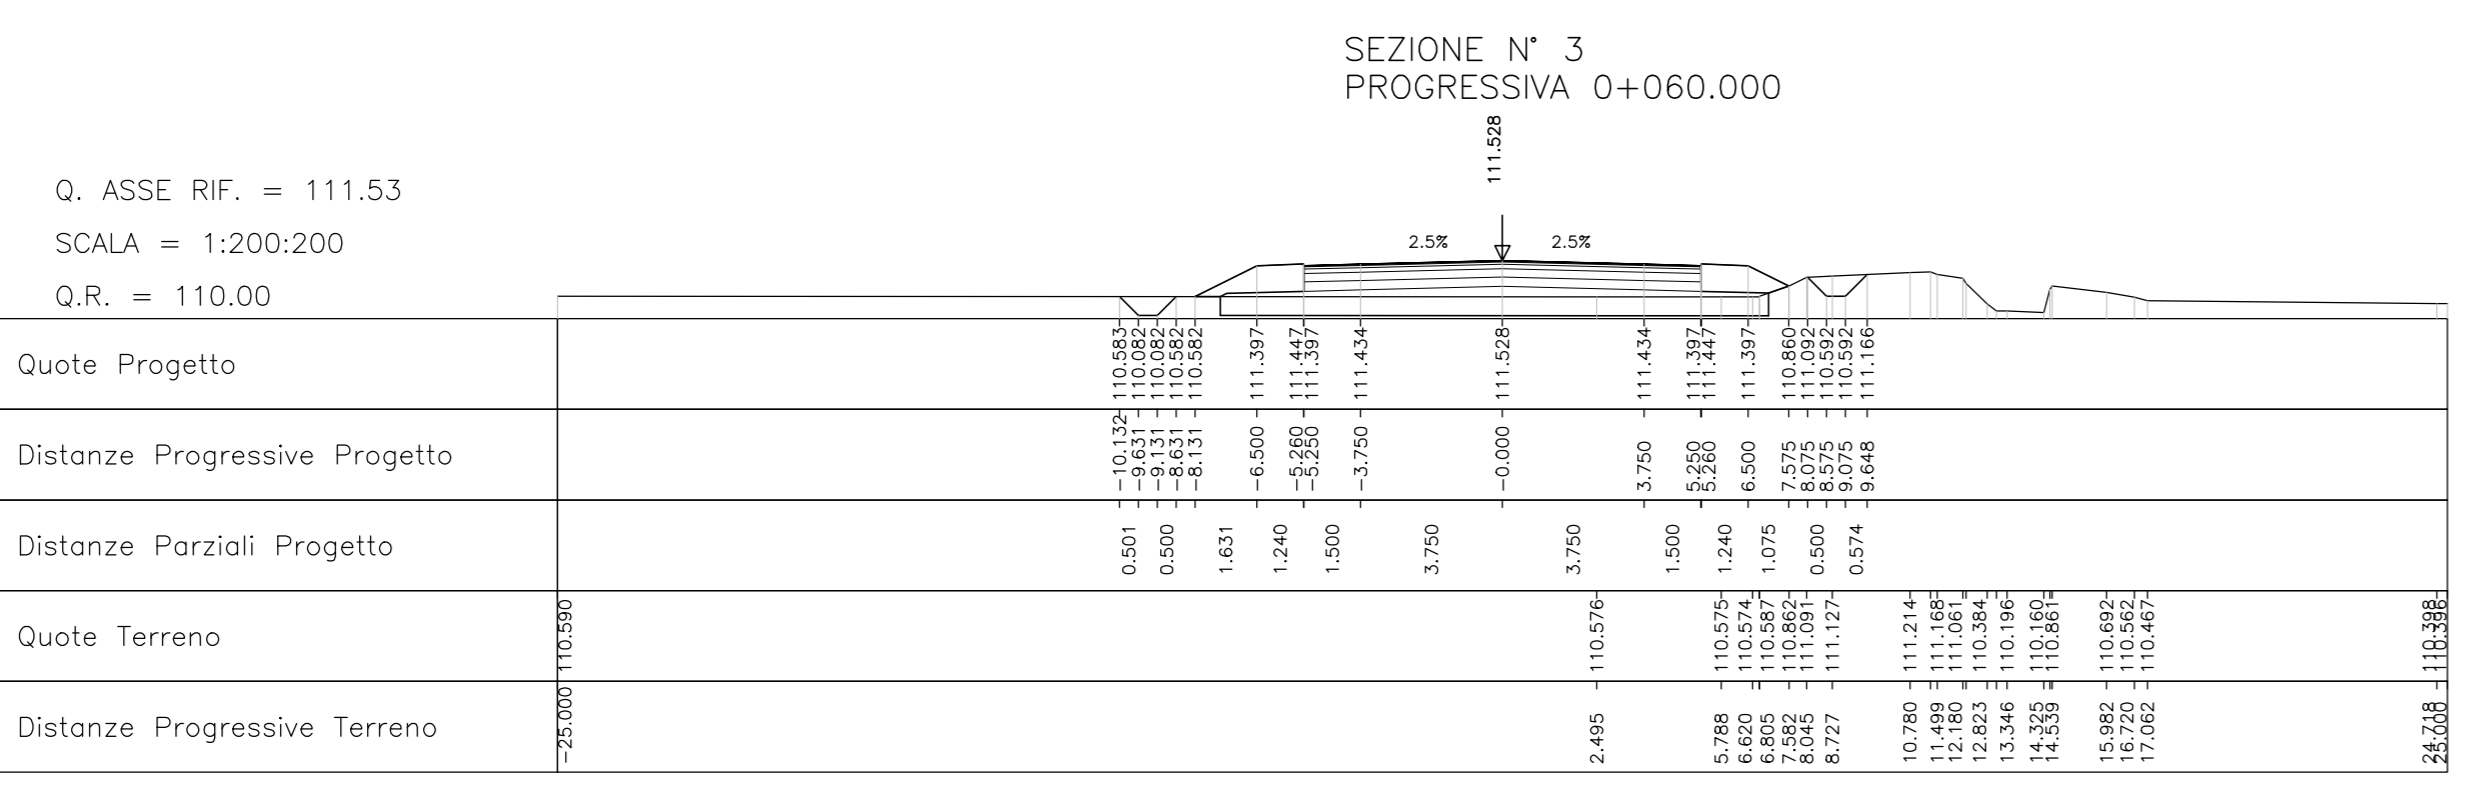


Table for Section 3: Quote Progetto, Distanze Progressive Progetto, Distanze Parziali Progetto, Quote Terreno, Distanze Progressive Terreno.

Area table for Section 7: Scavo: 0.000 mq, Rilevato: 9.281 mq, Cassonetto: 7.228 mq, Terr. Vegetale: 3.541 mq, Scotico: 8.458 mq, Bonifico: 0.000 mq.

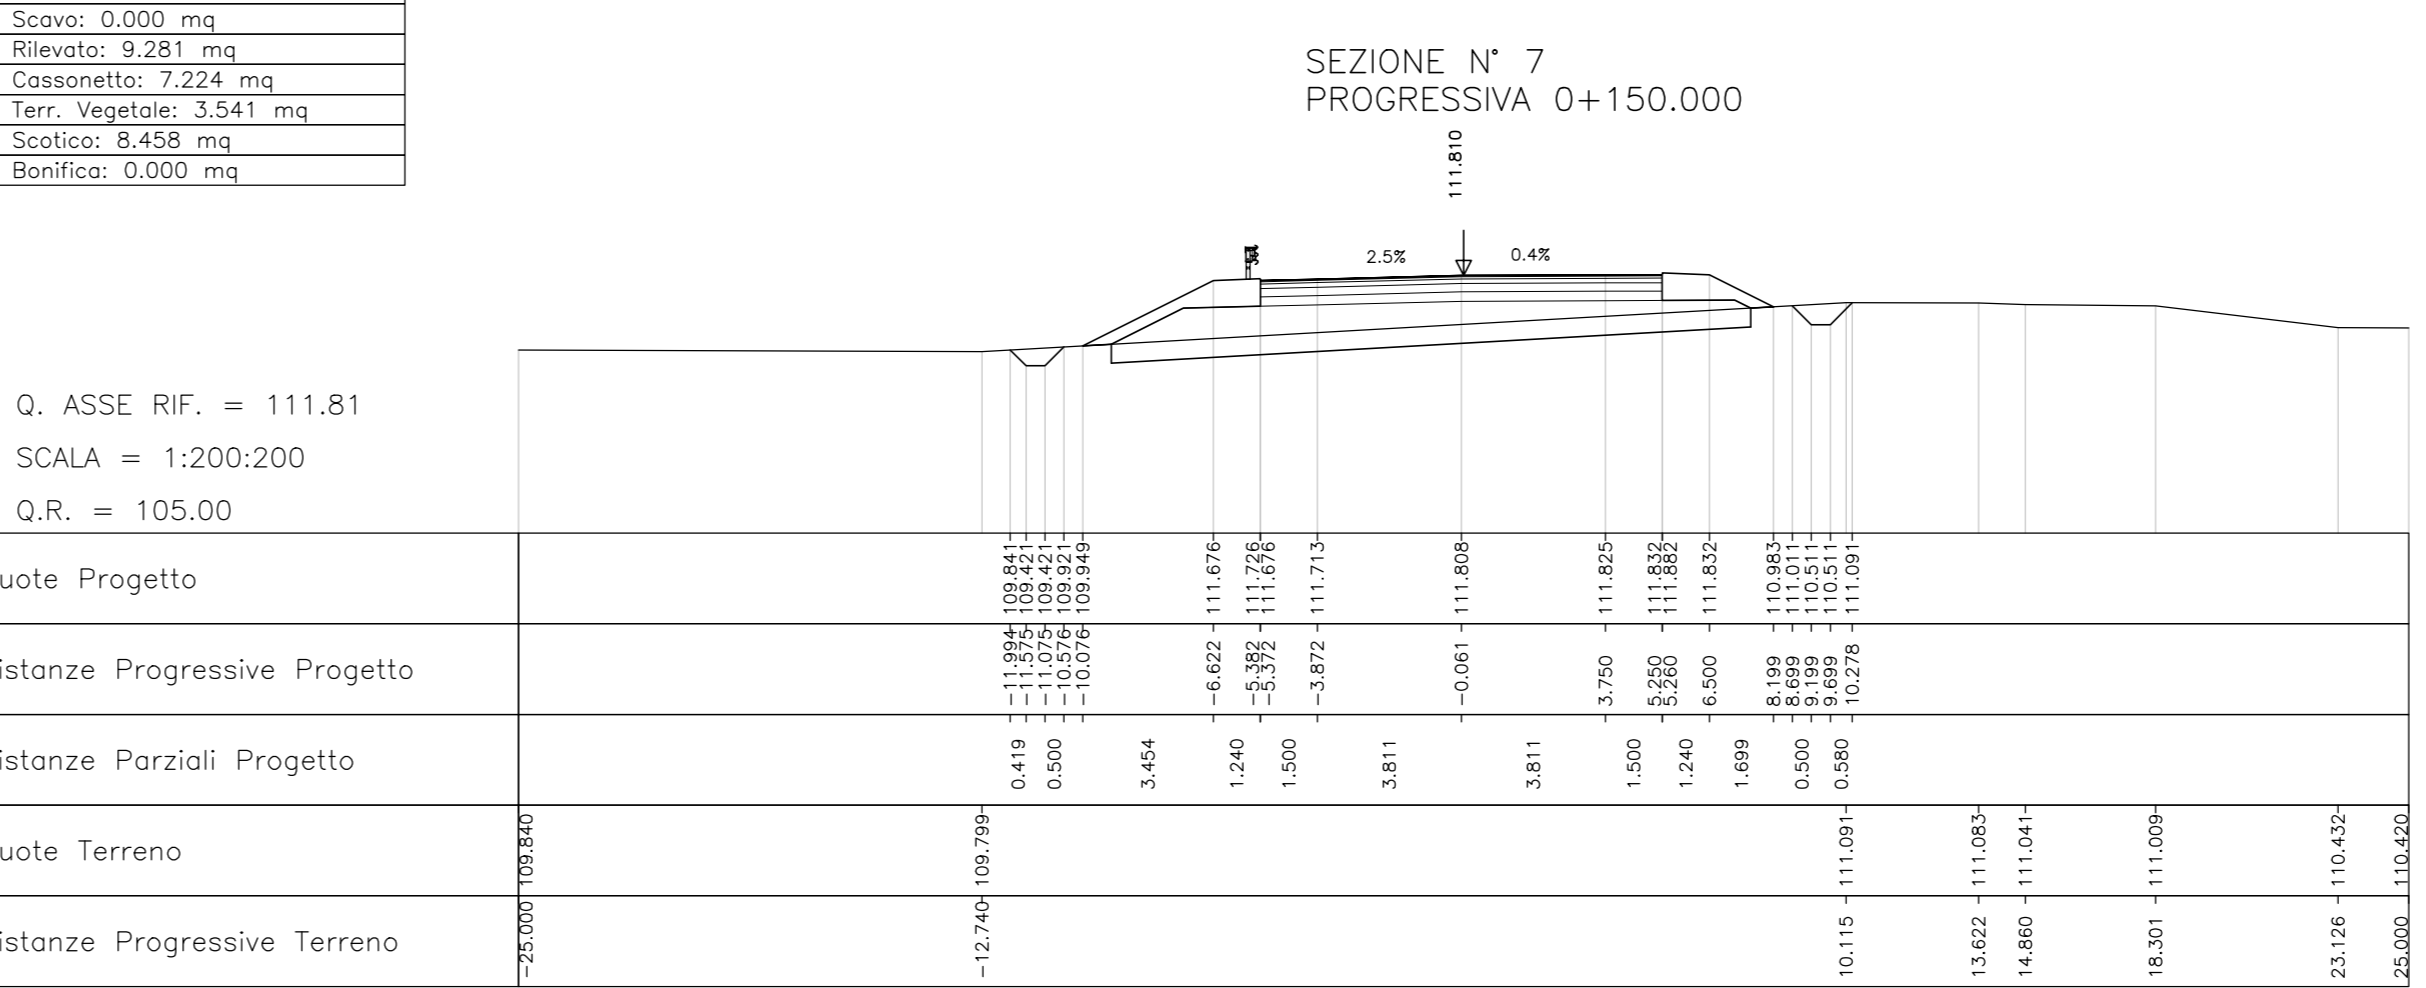


Table for Section 7: Quote Progetto, Distanze Progressive Progetto, Distanze Parziali Progetto, Quote Terreno, Distanze Progressive Terreno.

Area table for Section 4: Scavo: 0.000 mq, Rilevato: 4.603 mq, Cassonetto: 7.141 mq, Terr. Vegetale: 2.855 mq, Scotico: 7.465 mq, Bonifico: 0.000 mq.

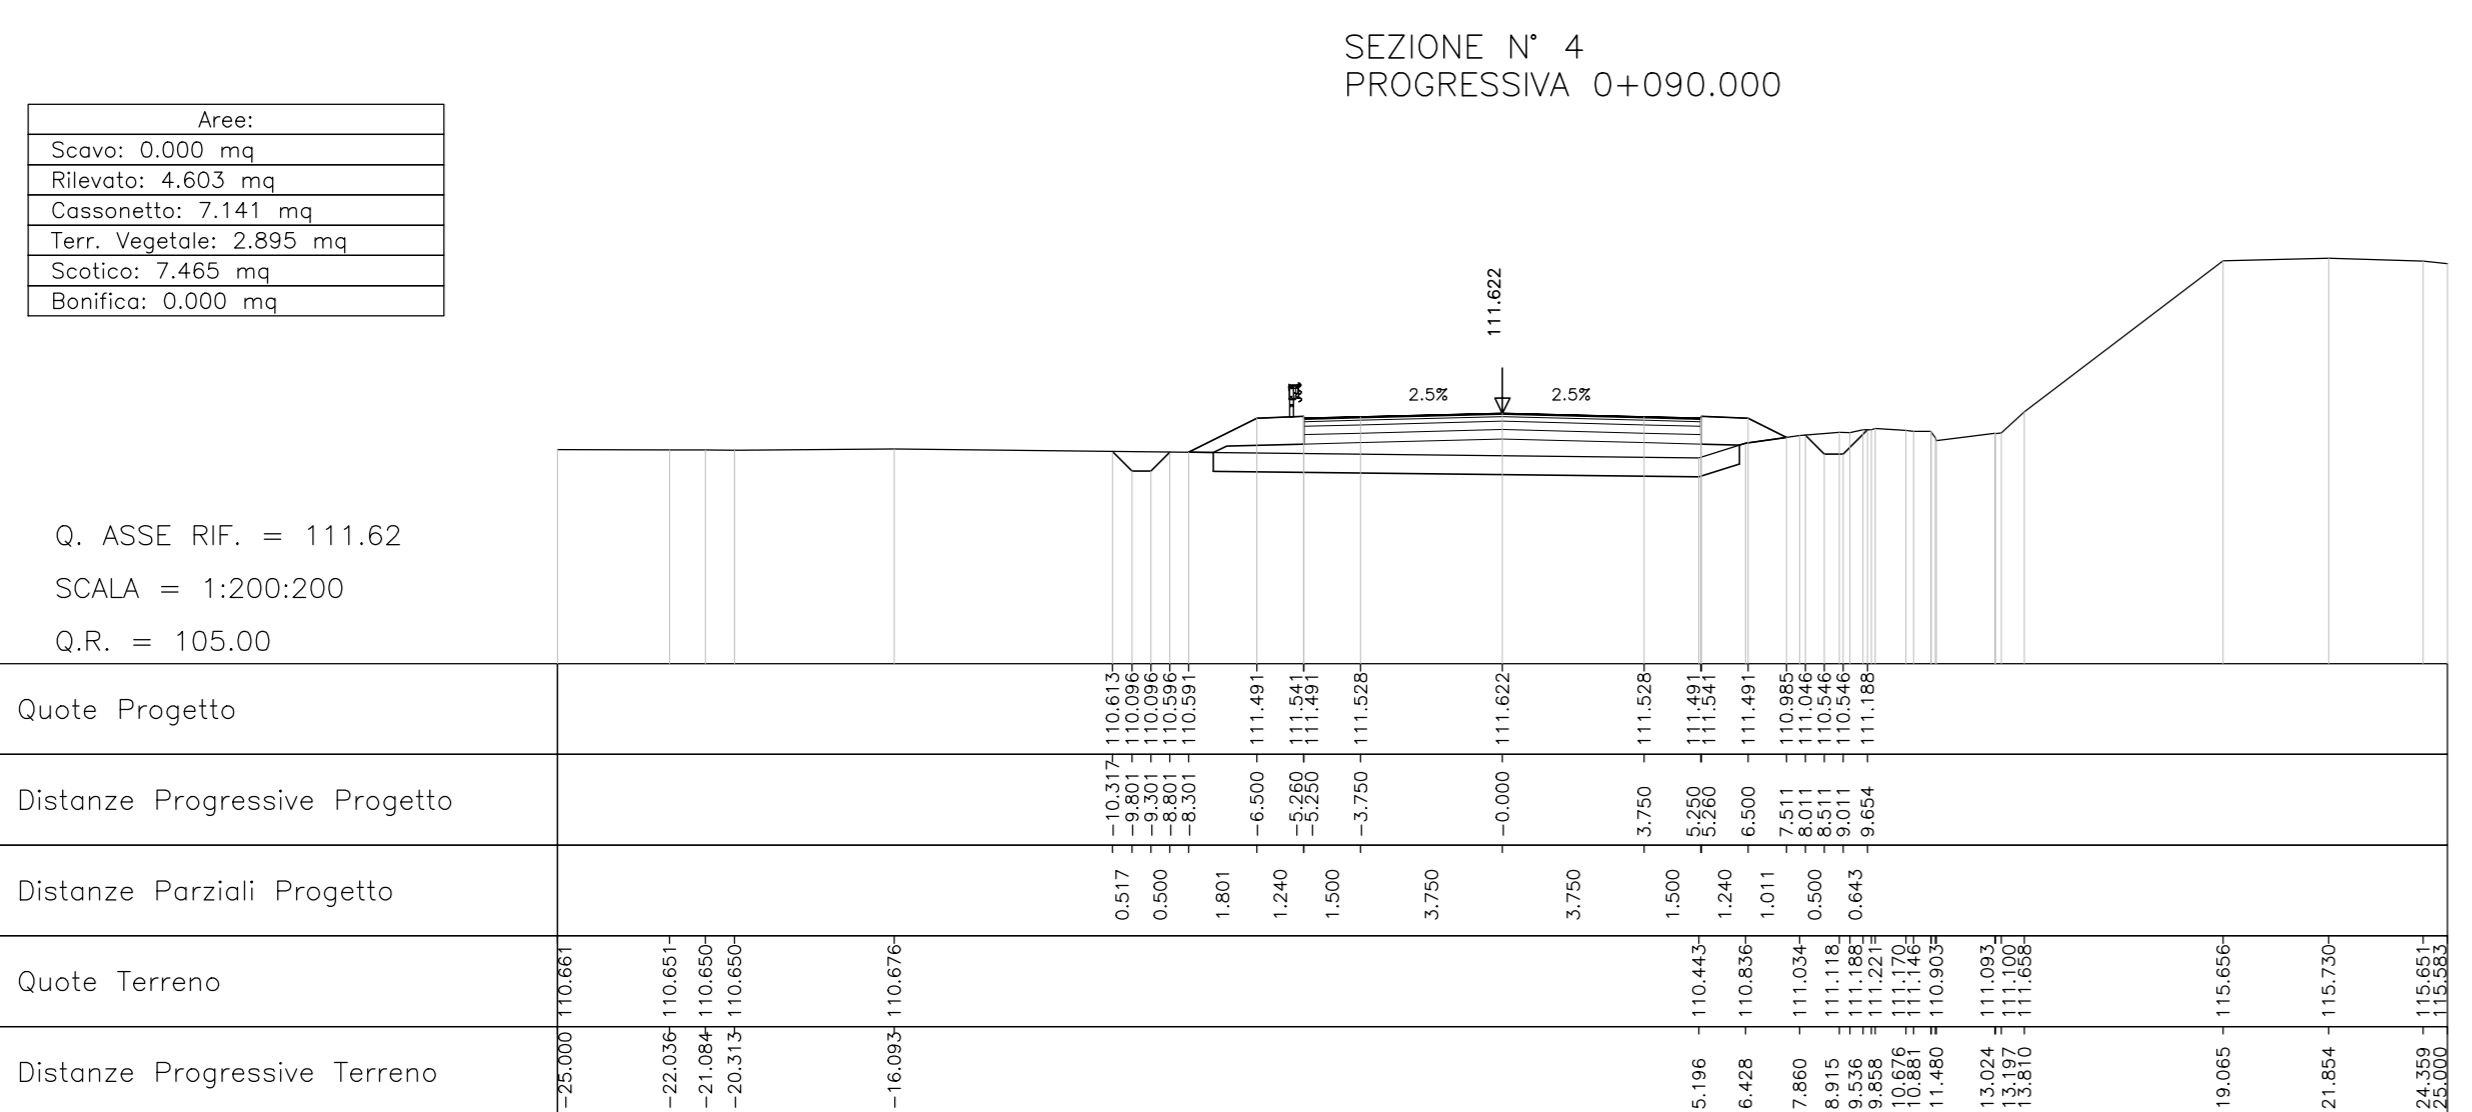


Table for Section 4: Quote Progetto, Distanze Progressive Progetto, Distanze Parziali Progetto, Quote Terreno, Distanze Progressive Terreno.

Area table for Section 8: Scavo: 0.000 mq, Rilevato: 4.544 mq, Cassonetto: 7.353 mq, Terr. Vegetale: 3.060 mq, Scotico: 7.933 mq, Bonifico: 0.000 mq.

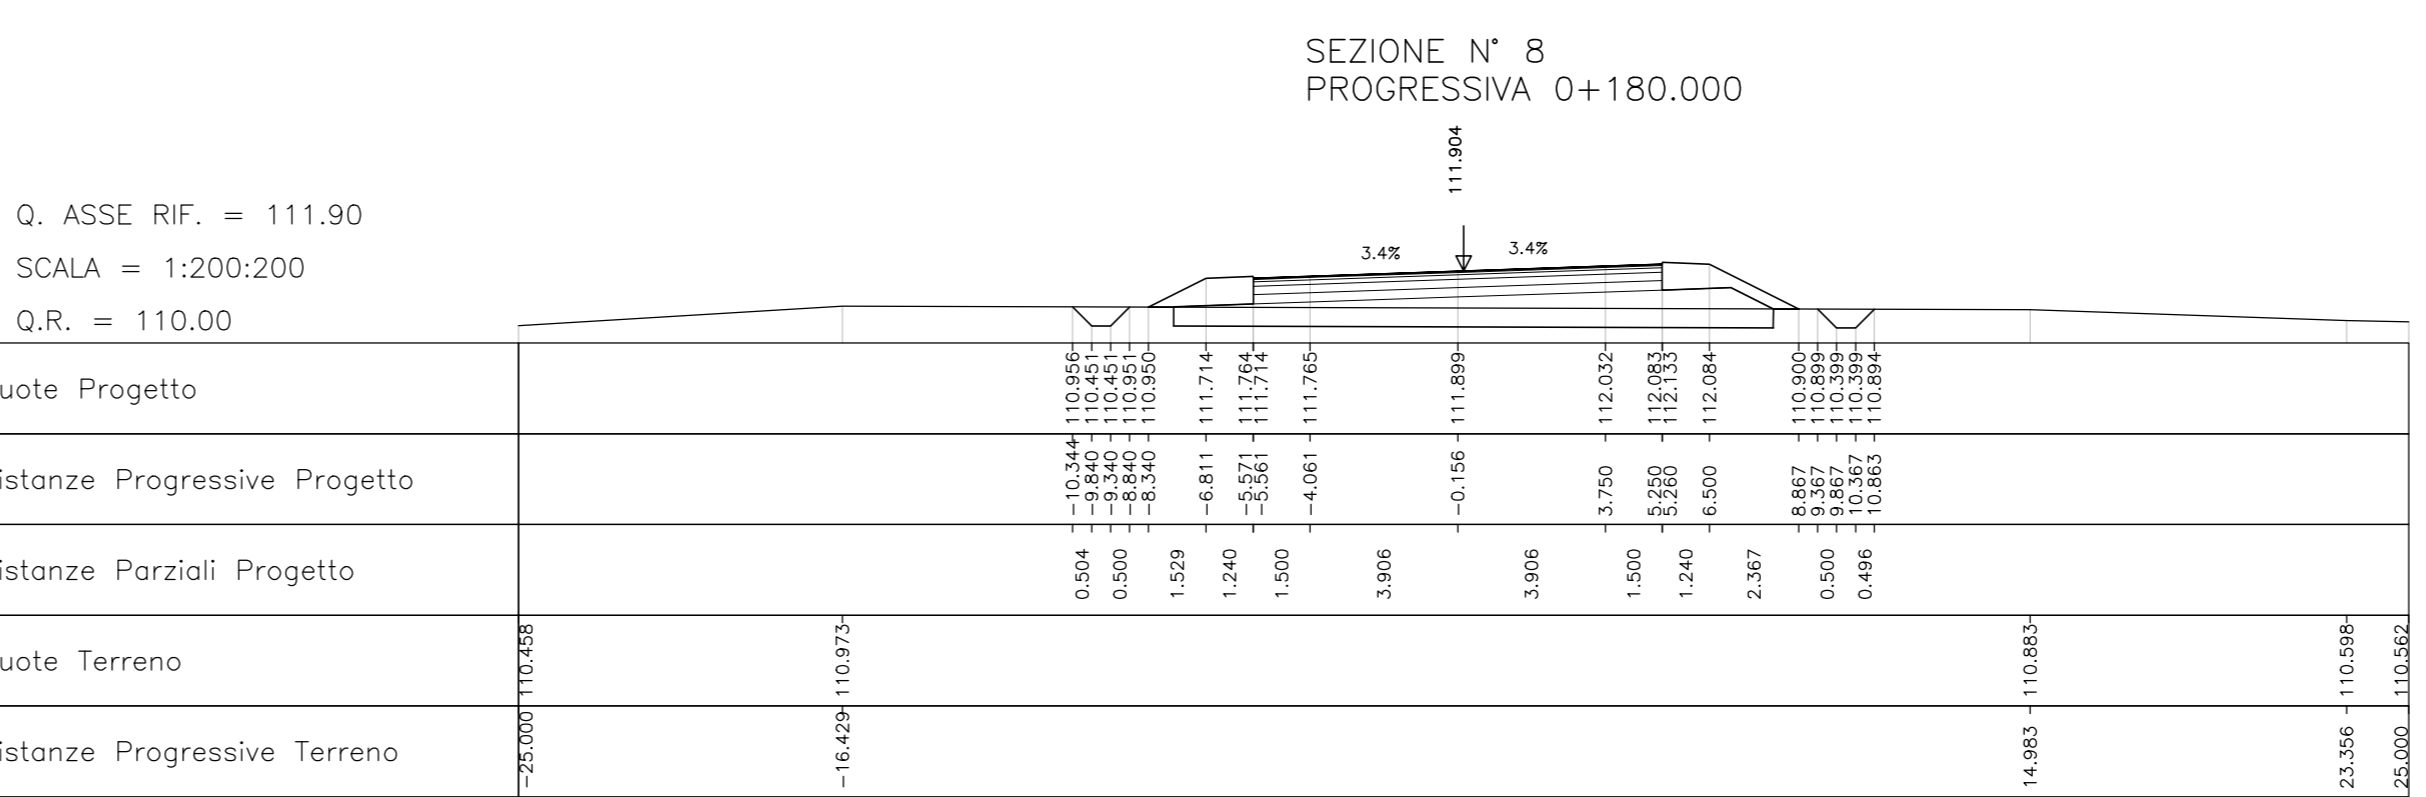


Table for Section 8: Quote Progetto, Distanze Progressive Progetto, Distanze Parziali Progetto, Quote Terreno, Distanze Progressive Terreno.

Project information block including COMMITTEE (RFI), SUPERVISOR (ITALFERR), GENERAL CONTRACTOR (Cepav due), PROJECT TITLE (INFRASTRUTTURE FERROVIARIE STRATEGICHE...), and a table for PROJECT GENERAL CONTRACTOR with columns for Rev., Date, Decision, Budget, Date, Verified, Date, Approved, Date, Authorized/Date.