

Table with 2 columns: DESCRIZIONE and CODICE. Lists technical specifications and codes for various project elements like 'RELAZIONE TECNICA STRADALE', 'P.L. PROGETTO', etc.

NOTE GENERALI
- G.R. = QUOTA DI RIFERIMENTO
- TUTTE LE MISURE SONO ESPRESSE IN METRI, SALVO OVE DIVERSAMENTE INDICATO

CARATTERISTICHE DEI MATERIALI

LEGENDA AREE
Table with 2 columns: Area description (Scavi, Rilevato, Cassonetto, etc.) and corresponding area values. Includes a cross-section diagram of a road structure.

Table with 2 columns: Area description and values for Section 25.

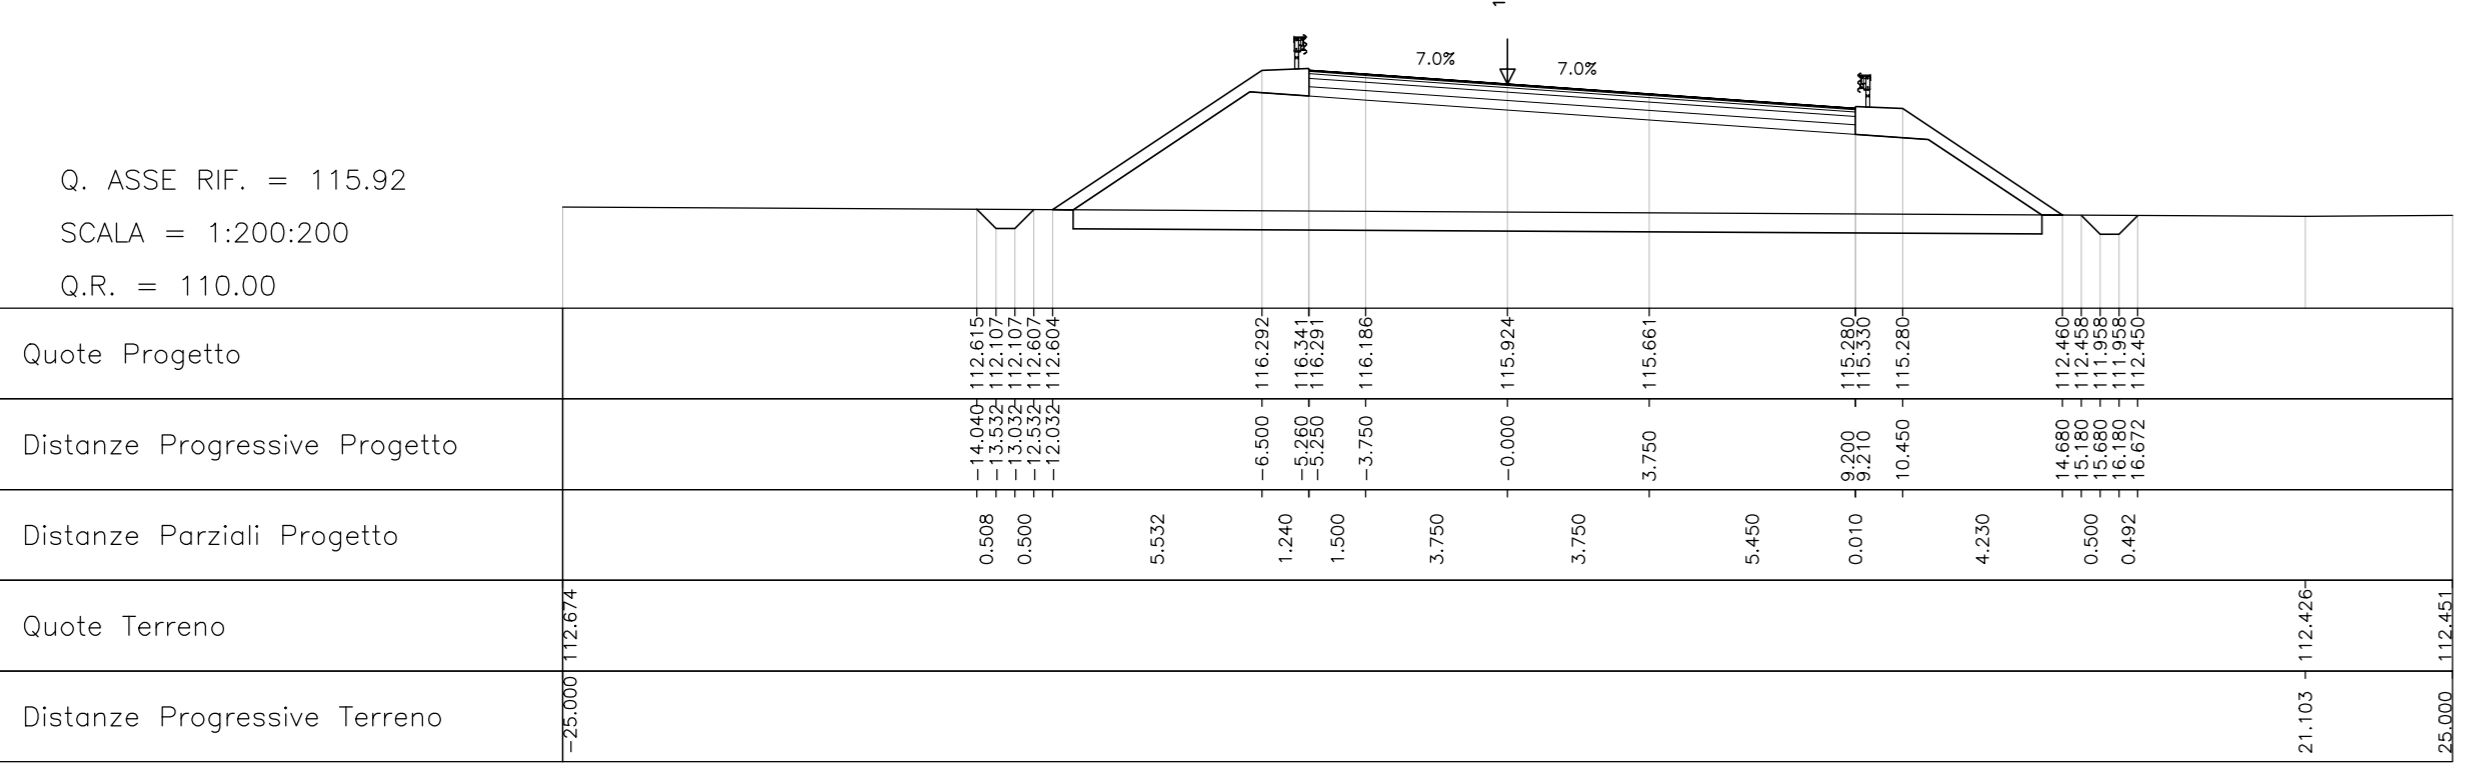


Table with 4 columns: Quota Progetto, Distanze Progressive Progetto, Distanze Parziali Progetto, Quote Terreno, Distanze Progressive Terreno for Section 25.

Table with 2 columns: Area description and values for Section 29.

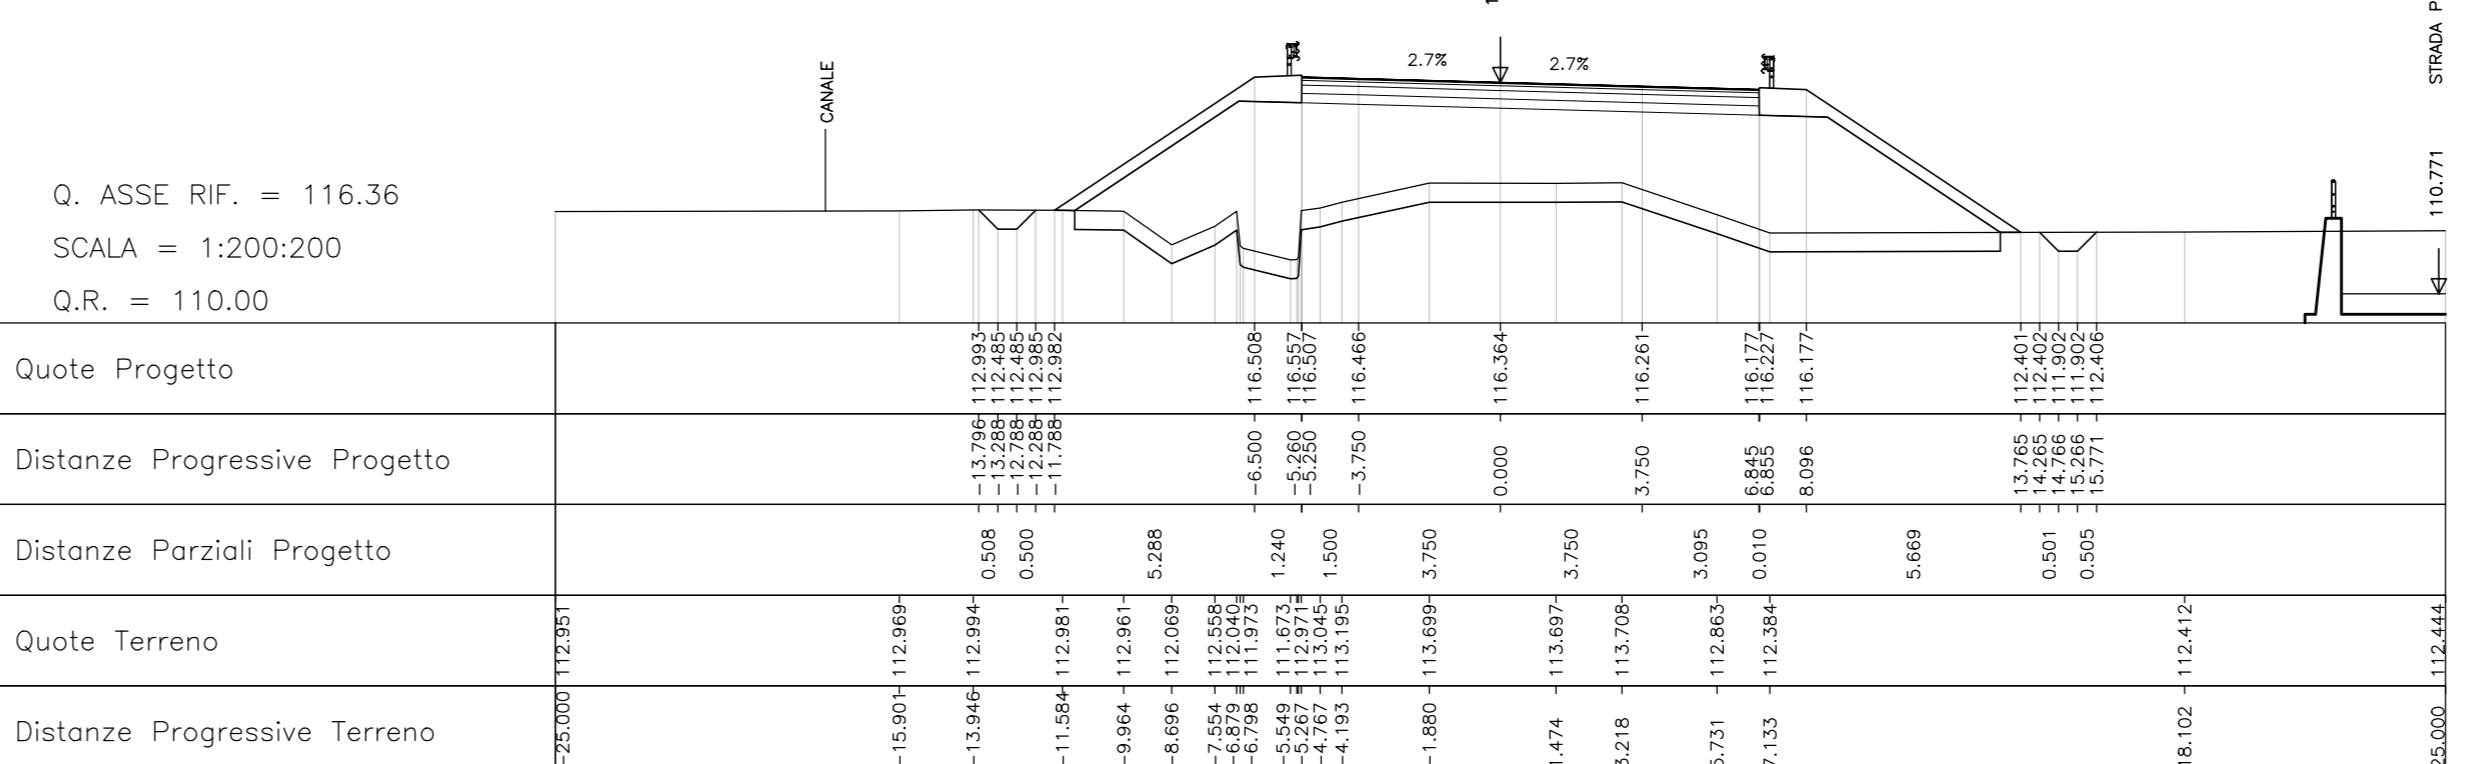


Table with 4 columns: Quota Progetto, Distanze Progressive Progetto, Distanze Parziali Progetto, Quote Terreno, Distanze Progressive Terreno for Section 29.

Table with 2 columns: Area description and values for Section 26.

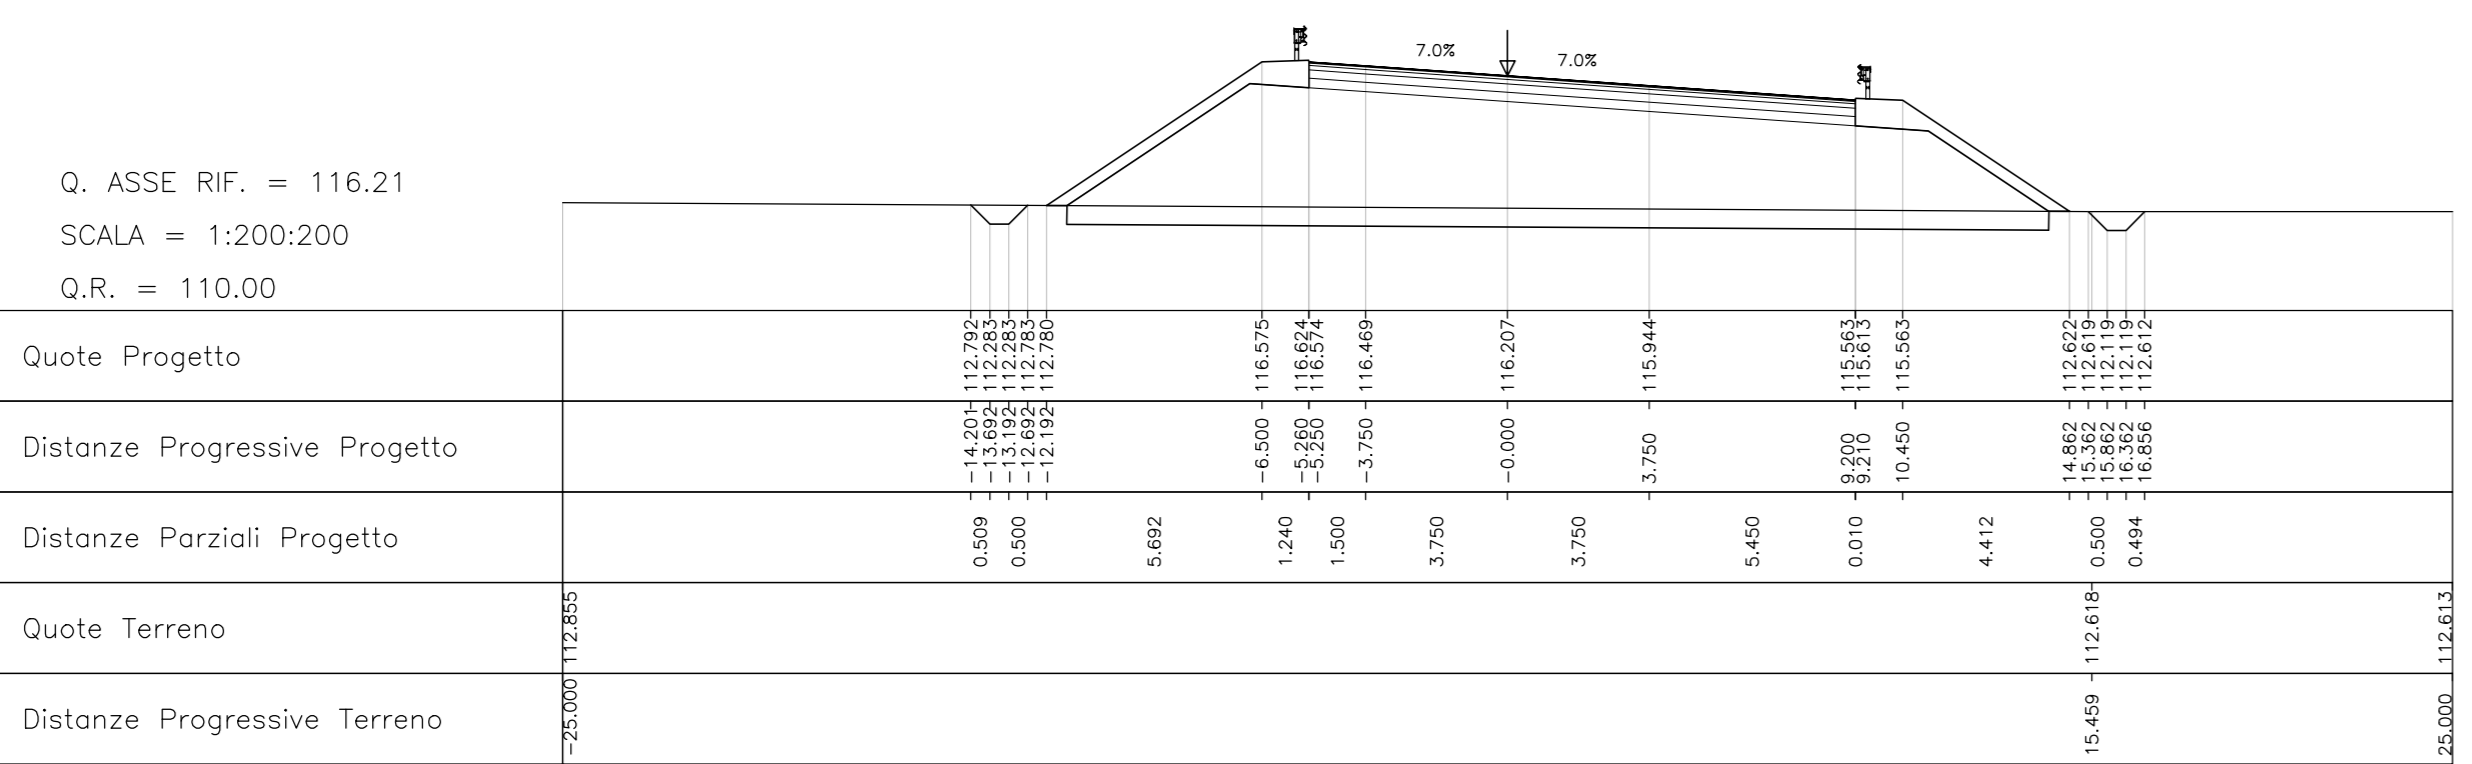


Table with 4 columns: Quota Progetto, Distanze Progressive Progetto, Distanze Parziali Progetto, Quote Terreno, Distanze Progressive Terreno for Section 26.

Table with 2 columns: Area description and values for Section 30.

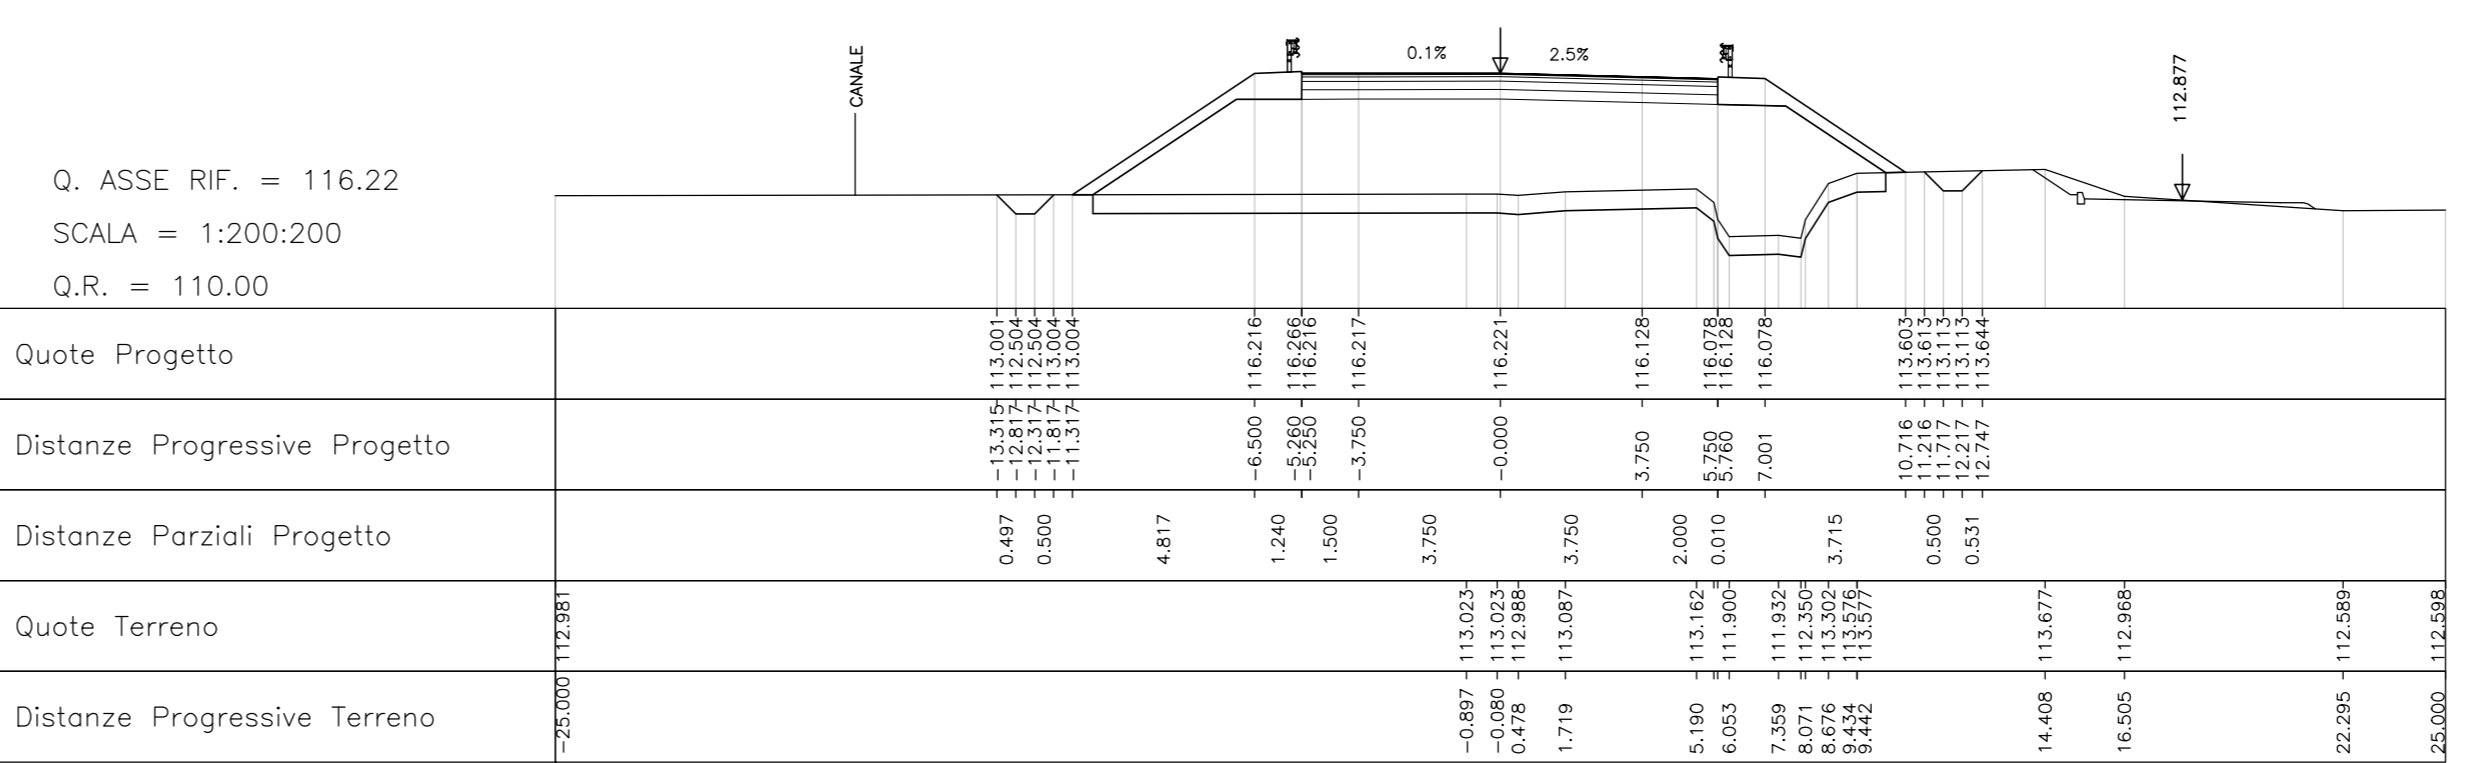


Table with 4 columns: Quota Progetto, Distanze Progressive Progetto, Distanze Parziali Progetto, Quote Terreno, Distanze Progressive Terreno for Section 30.

Table with 2 columns: Area description and values for Section 27.

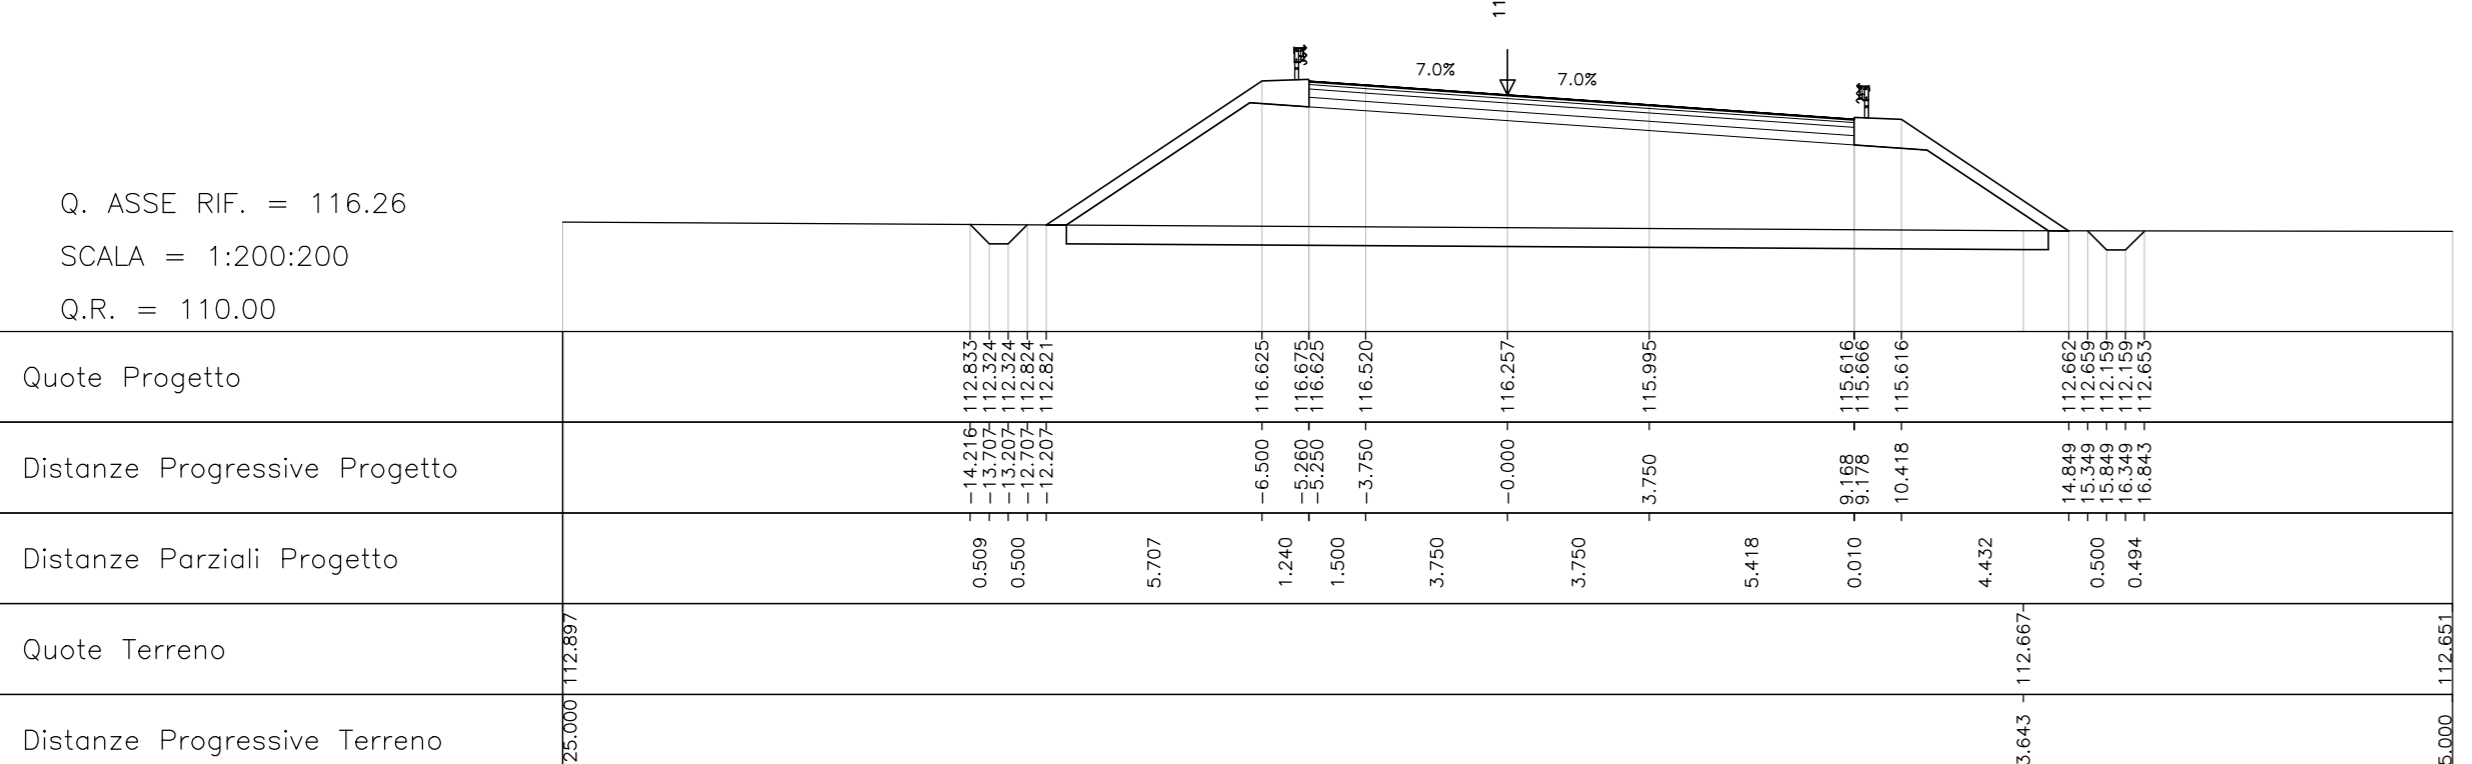


Table with 4 columns: Quota Progetto, Distanze Progressive Progetto, Distanze Parziali Progetto, Quote Terreno, Distanze Progressive Terreno for Section 27.

Table with 2 columns: Area description and values for Section 31.

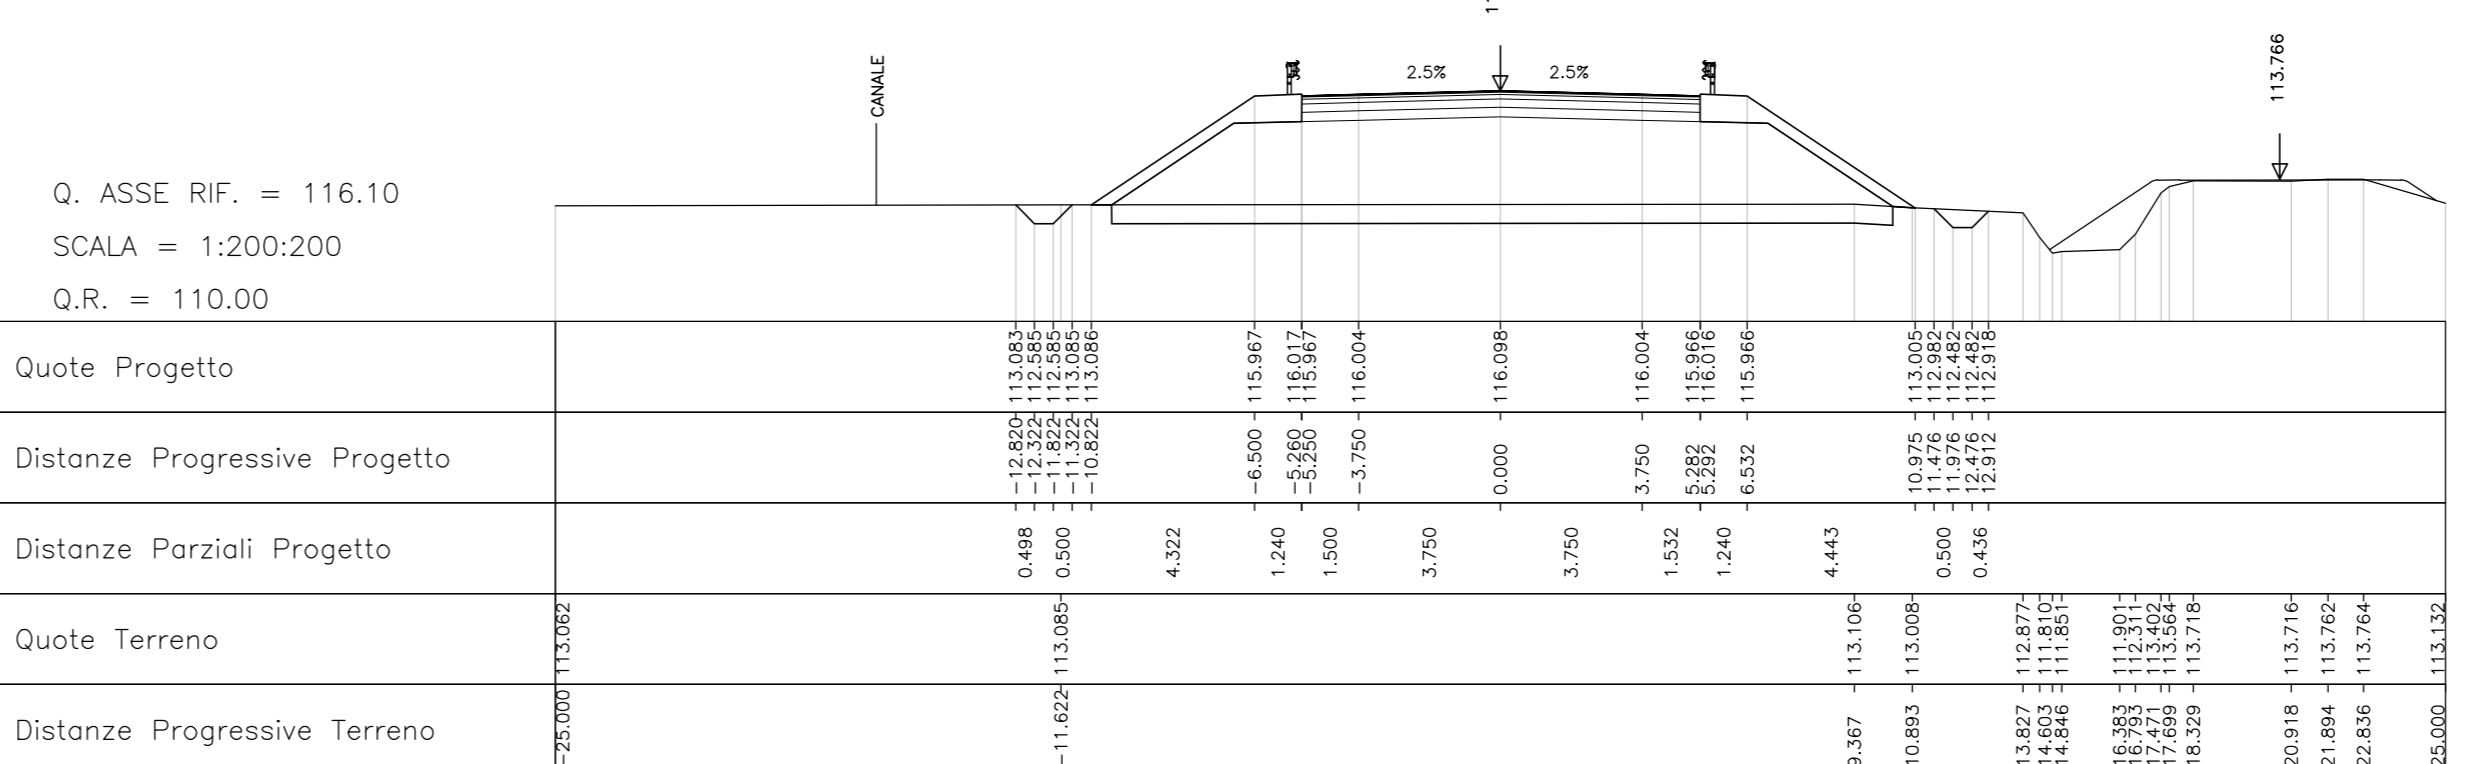


Table with 4 columns: Quota Progetto, Distanze Progressive Progetto, Distanze Parziali Progetto, Quote Terreno, Distanze Progressive Terreno for Section 31.

Table with 2 columns: Area description and values for Section 28.

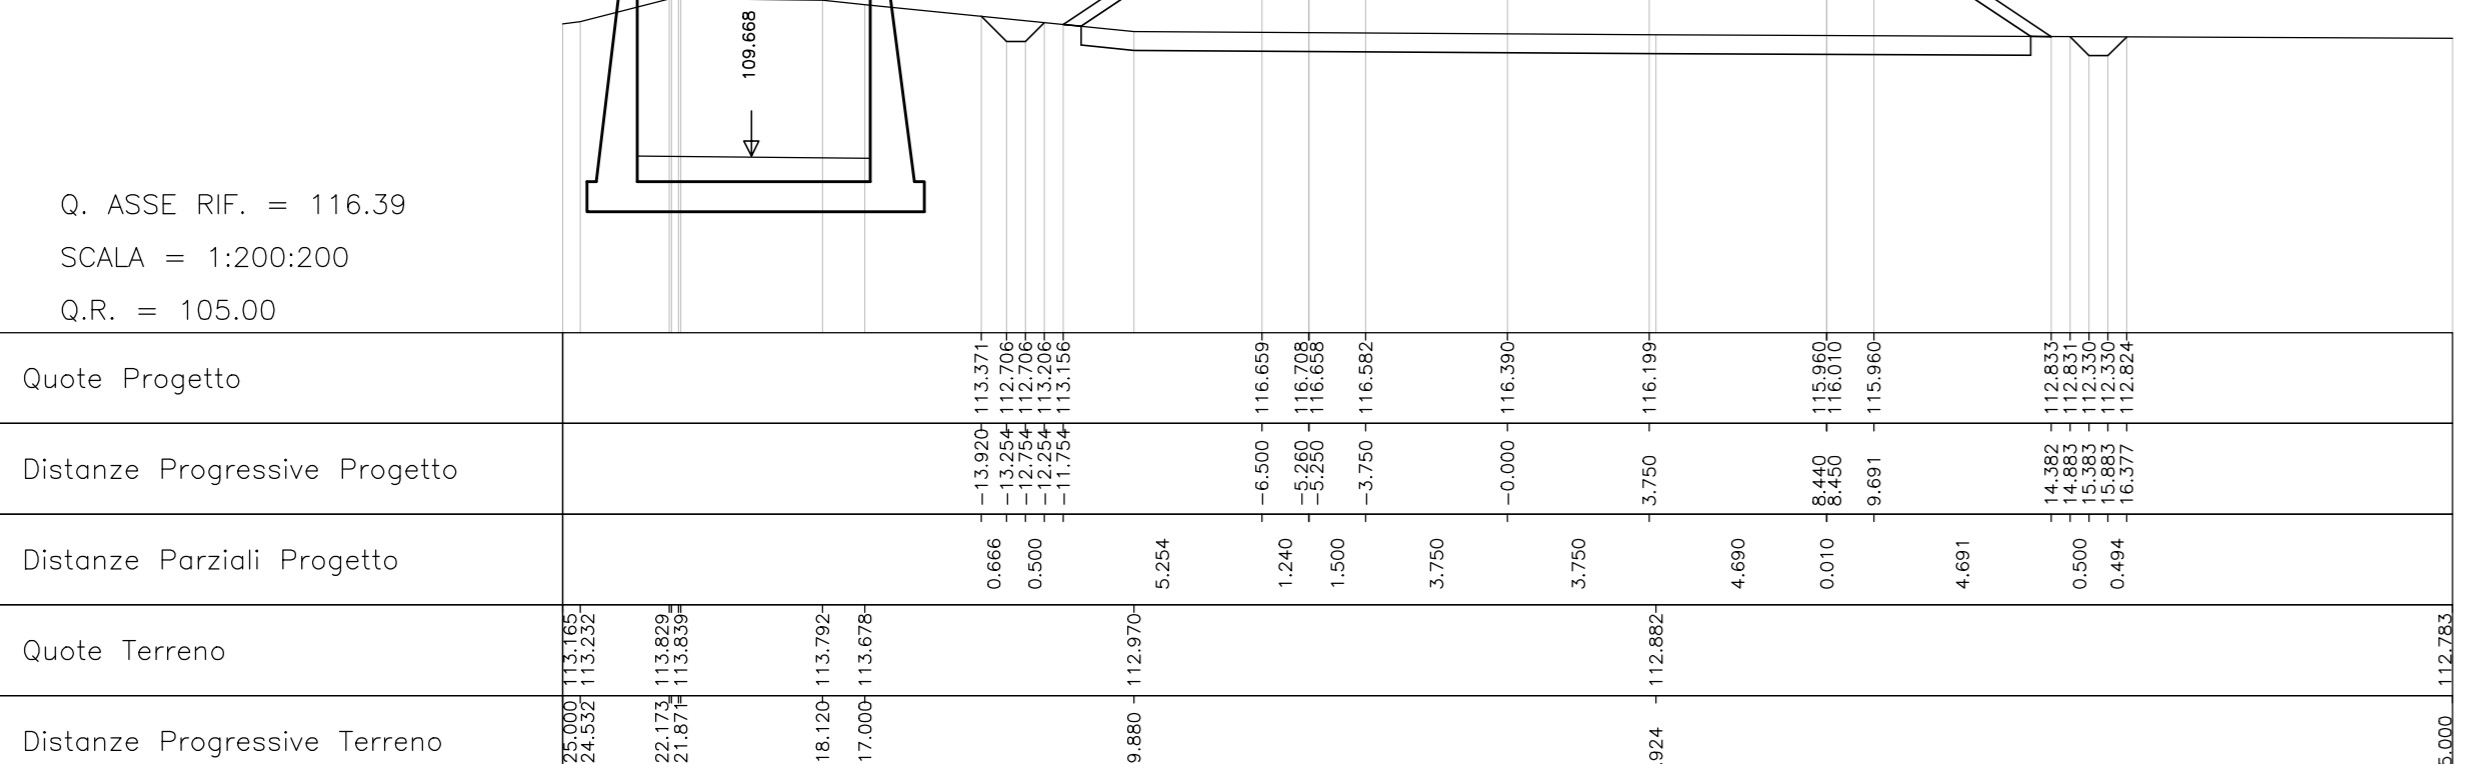


Table with 4 columns: Quota Progetto, Distanze Progressive Progetto, Distanze Parziali Progetto, Quote Terreno, Distanze Progressive Terreno for Section 28.

Table with 2 columns: Area description and values for Section 32.

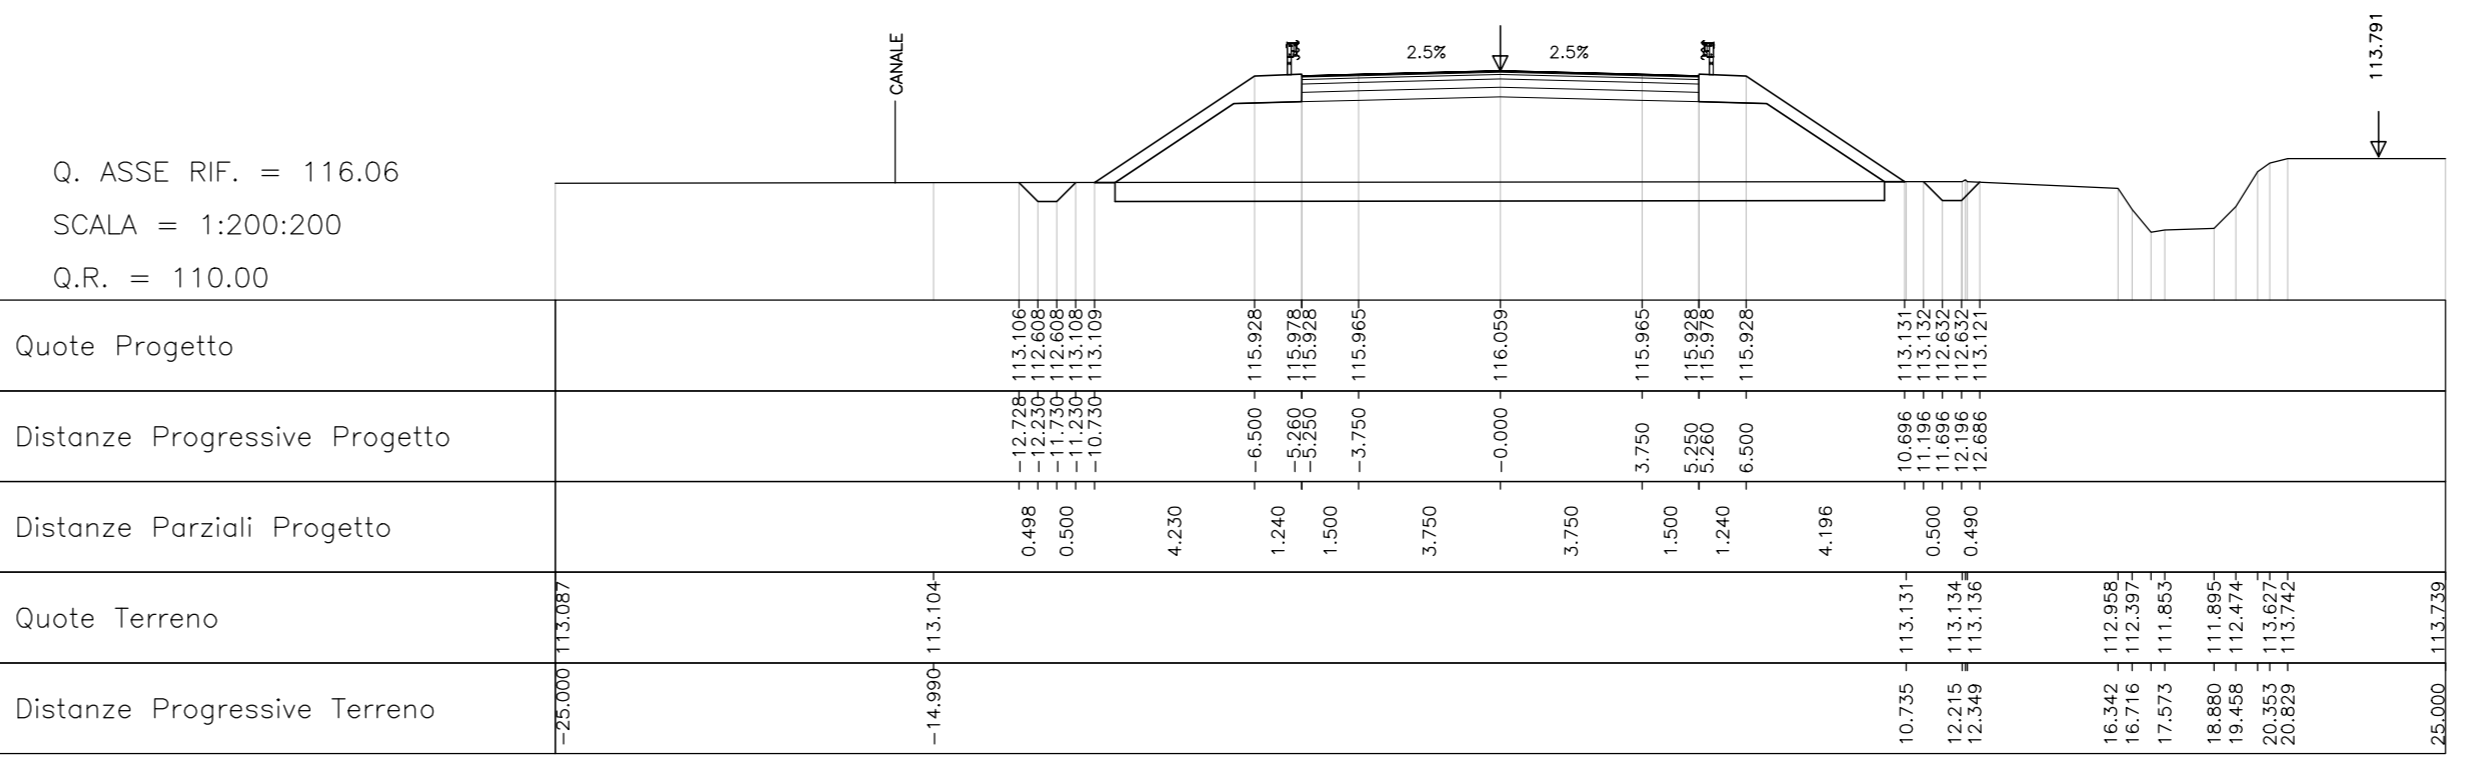


Table with 4 columns: Quota Progetto, Distanze Progressive Progetto, Distanze Parziali Progetto, Quote Terreno, Distanze Progressive Terreno for Section 32.

Project information block including: COMMITTEE (RFI), SUPERVISOR (ITALFERR), GENERAL CONTRACTOR (Cepav due), PROJECT TITLE (INFRASTRUTTURE FERROVIARIE STRATEGICHE...), LINE A.V. /A.C. TORINO - VENEZIA, and various approval tables.