STRALCIO PLANIMETRICO A

scala 1:500

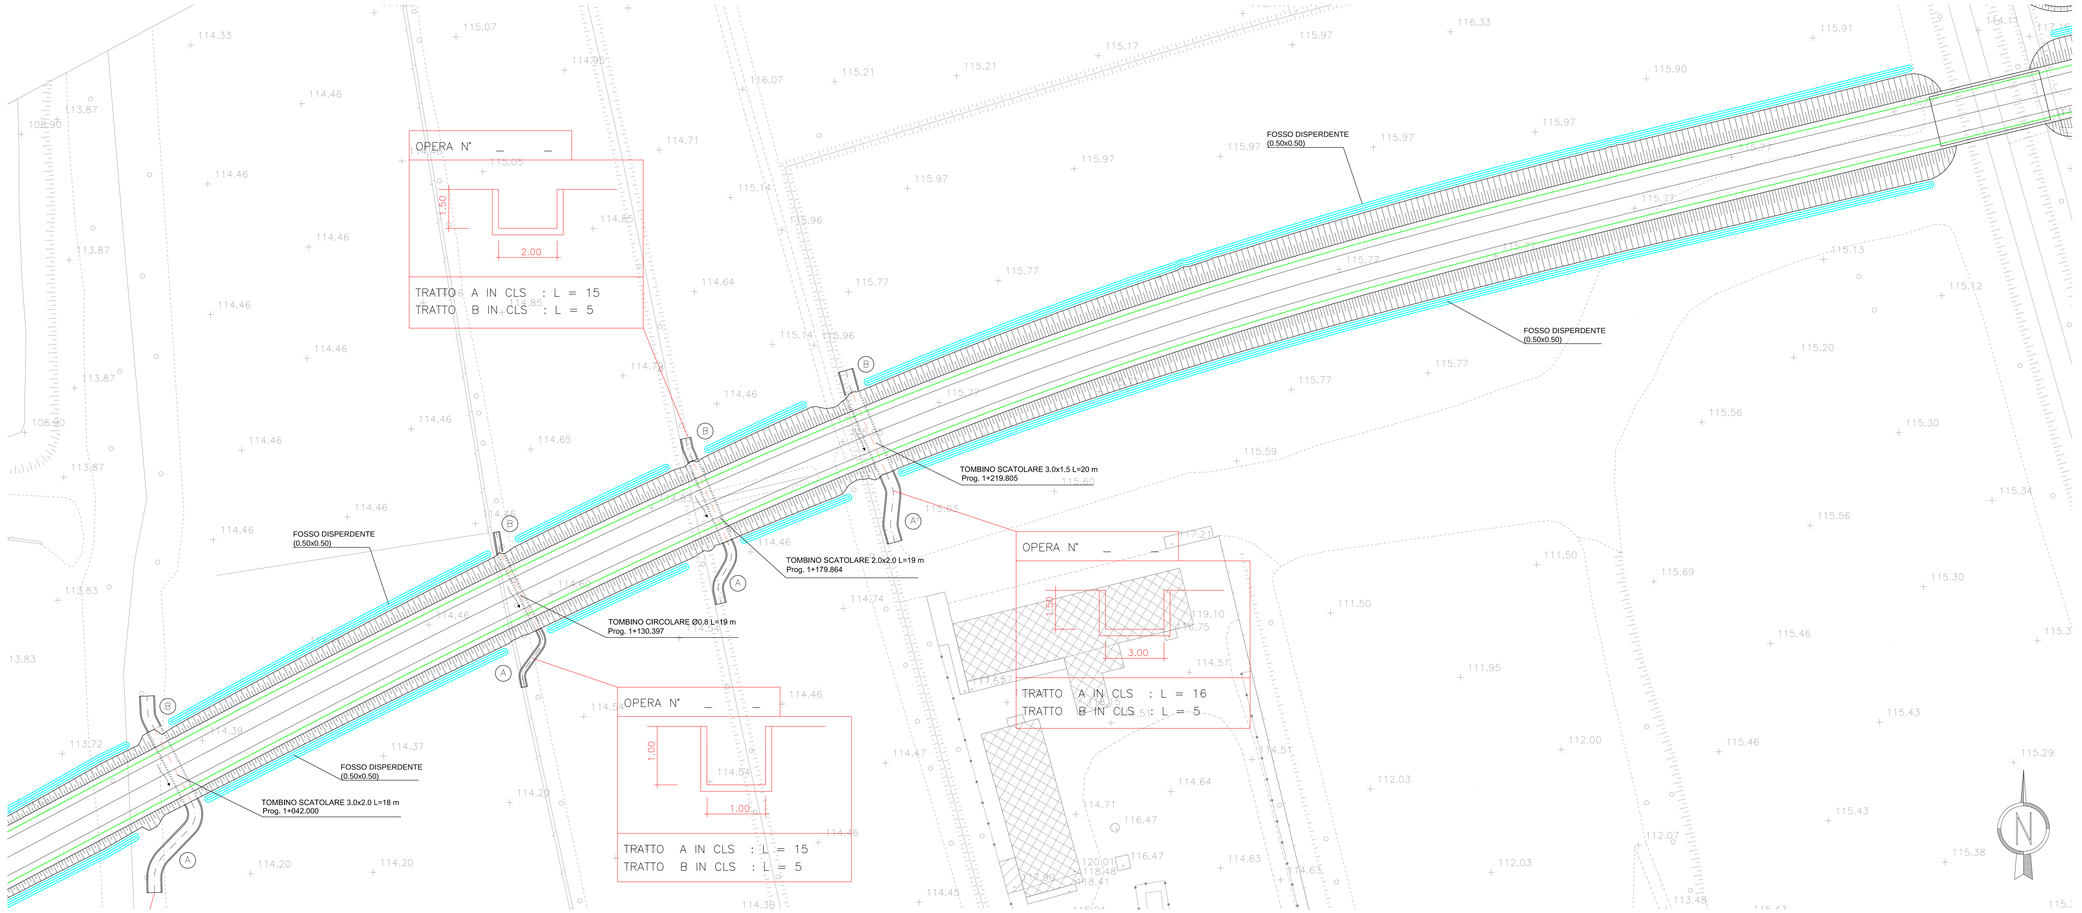

STRALCIO PLANIMETRICO B

scala 1:500

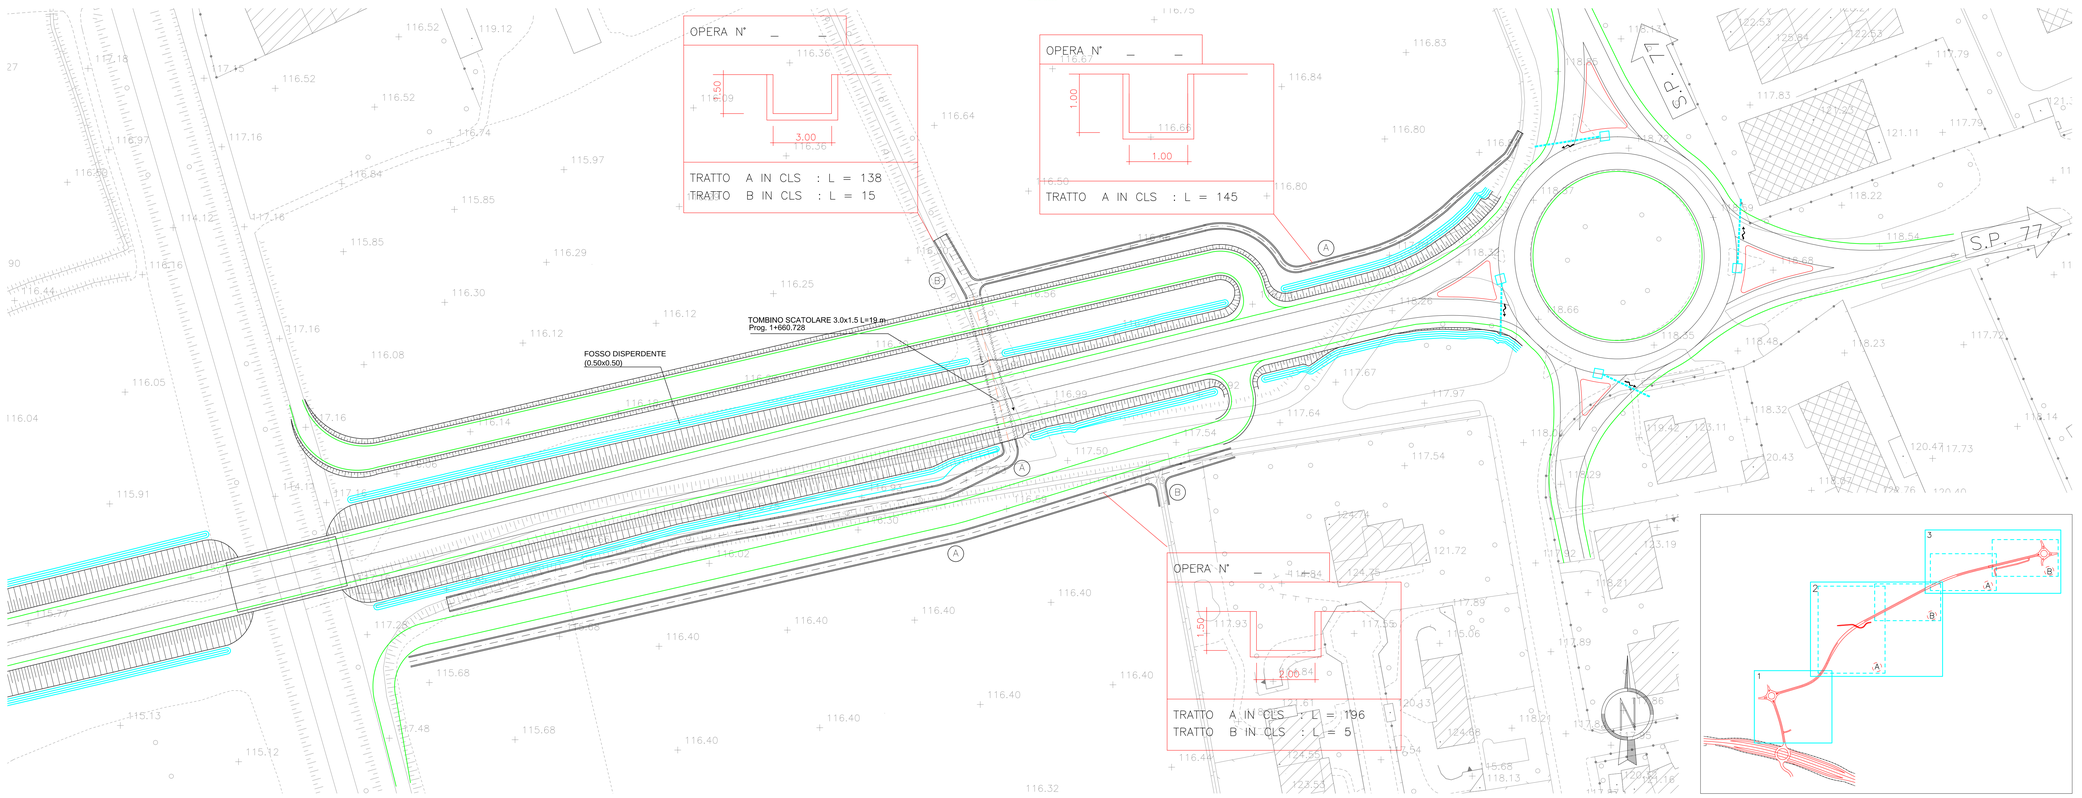

DISEGNI DI RIFERIMENTO

DESCRIZIONE	CODICE
RELAZIONE TECNICA STRADALE	A202000E2RGNR1600001
RELAZIONE IDROLOGICA	A202000E2RINR1600002
RELAZIONE IDRAULICA	A202000E2RINR1600002
RELAZIONE DI CALCOLO PONTE SUL TORRENTE GARZA	A202000E2CLNR1600001
PLANIMETRIA GENERALE	A202000E2PSNR1600001
PROFILO LONGITUDINALE	A202000E2PSNR1600001
PLANIMETRIA DI PROGETTO – TAV. 1	A202000E2P7NR1600001
PLANIMETRIA DI PROGETTO – TAV. 2	A202000E2P7NR1600002
PLANIMETRIA DI PROGETTO – TAV. 3	A202000E2P7NR1600003
PROFILO LONGITUDINALE – ASSE C – TAV. 1	A202000E2P7NR1600001
PROFILO LONGITUDINALE – ASSE B – TAV. 1	A202000E2P7NR1600002
PROFILO LONGITUDINALE – ASSE B – TAV. 2	A202000E2P7NR1600003
SEZIONI TIPO	A202000E2WZNR1600001
SEZIONI TRASVERSALI – ASSE B – TAV. 1	A202000E2W9NR1600003
SEZIONI TRASVERSALI – ASSE B – TAV. 2	A202000E2W9NR1600004
SEZIONI TRASVERSALI – ASSE B – TAV. 3	A202000E2W9NR1600005
SEZIONI TRASVERSALI – ASSE B – TAV. 4	A202000E2W9NR1600006
SEZIONI TRASVERSALI – ASSE B – TAV. 5	A202000E2W9NR1600007
SEZIONI TRASVERSALI – ASSE B – TAV. 6	A202000E2W9NR1600008
SEZIONI TRASVERSALI – ASSE B – TAV. 7	A202000E2W9NR1600009
SEZIONI TRASVERSALI – ASSE B – TAV. 8	A202000E2W9NR1600010
PLANIMETRIA SISTEMAZIONI IDRAULICHE – TAV. 1	A202000E2P7NR1600004
PLANIMETRIA SISTEMAZIONI IDRAULICHE – TAV. 2	A202000E2P7NR1600005
PLANIMETRIA SISTEMAZIONI IDRAULICHE – TAV. 3	A202000E2P7NR1600006
OPERE D'ARTE MINORI – TAV. 2	A202000E2BZNR1600002
OPERE D'ARTE MINORI – TAV. 3	A202000E2BZNR1600003
OPERE D'ARTE MINORI – TAV. 4	A202000E2BZNR1600004
OPERE D'ARTE MINORI – TAV. 5	A202000E2BZNR1600005
OPERE D'ARTE MINORI – TAV. 6	A202000E2BZNR1600006
OPERE D'ARTE MINORI – TAV. 7	A202000E2BZNR1600007
OPERE D'ARTE MINORI – TAV. 8	A202000E2BZNR1600008
OPERE D'ARTE MINORI – TAV. 9	A202000E2BZNR1600009
PONTE SUL TORRENTE GARZA – SPALLE: CARPENTERIA	A202000E2BZNR1600010
PONTE SUL TORRENTE GARZA – PIANTA E PROFILO	A202000E2WZNR1600001
PONTE SUL TORRENTE GARZA – IMPALCATO: SEZIONI	A202000E2WZNR1600001
PONTE SUL TORRENTE GARZA – PIANTA SCAVI	A202000E2PZNR1600001
MANUFATTO SCATOLARE E MURI – PIANTA E PROFILO LONGITUDINALE	A202000E2CLNR1600002
MANUFATTO SCATOLARE E MURI – SEZIONI E PARTICOLARI	A202000E2BZNR1600011
VASCA DI SOLLEVAMENTO E RACCOLTA ACQUE	A202000E2BZNR1600012
RACCORDO CON VIABILITA' ESISTENTE – TAV. 2	A202000E2PZNR1600003
DRENAGGI ACQUE DI PIATTAFORMA	A202000E2PZNR1600004
PLANIMETRIA STATO DI FATTO	A202000E2P6NR1600001

– IL CODICE COMMESSA "A202" E' STATO SOSTITUITO CON "IN05"

NOTE GENERALI

EMBRICI A PASSO 25 m COME DA SEZIONE TIPO IN RILEVATO

TAVOLA RIFERIBILE ALLE SOLE OPERE DI CARATTERISTICHE IDRAULICHE RAPPRESENTATE

IN CORRISPONDENZA DELLA ROTATORIA PREVEDERE PASSO DEGLI EMBRICI PARI A 10 m

CADITOIE DI CAPTAZIONE AD INTERASSE 20m IN RETTIFILO E 10m IN CURVA

TUBAZIONE IN PVC DN 200

CARATTERISTICHE DEI MATERIALI

COMMITTENTE: RFI RETE FERROVIARIA ITALIANA – GRUPPO FERROVIE DELLO STATO ITALIANE

ALTA SORVEGLIANZA: ITALFERR – GRUPPO FERROVIE DELLO STATO ITALIANE

GENERAL CONTRACTOR: Cepav due

INFRASTRUTTURE FERROVIARIE STRATEGICHE DEFINITE DALLA LEGGE OBIETTIVO N. 443/01

LINEA A.V. /A.C. TORINO - VENEZIA Tratta MILANO - VERONA
Lotto funzionale Brescia-Verona
PROGETTO DEFINITIVO

RIQUALIFICAZIONE STRADA GHEDI-BORGOSATOLLO

PLANIMETRIA SISTEMAZIONI IDRAULICHE - TAV. 3

IL PROGETTISTA INTEGRATORE: saipem spa – Tomorrow Oriented

Ordine degli Ingegneri della Provincia di Milano – Ing. Marco Antonio Bonfanti – Settore Civile e Ambientale – Sez. A – n. 14854 – Ing. Bonfanti Marco Antonio – Via Toffetti, 116 – 20139 Milano – Tel. 02 520 31 – Fax 02 520 32 44 – C.F. e P.IVA 00825790157

ALTA SORVEGLIANZA: ITALFERR

	Verificato	Data	Approvato	Data

COMMESSA	LOTTO	FASE	ENTE	TIPO DOC.	OPERA/DISCIPLINA	PROGR.	REV.	SCALA
IN05	00	D	E2	P7	NV1600	006	0	1:500

PROGETTAZIONE GENERAL CONTRACTOR — Autorizzato/Data

Rev.	Data	Descrizione	Redatto	Data	Verificato	Data	Approvato	Data
0	31/03/14	EMISSIONE PER CDS		31/03/14		31/03/14		31/03/14
1								
2								
3								

Consorzio Cepav due – Project Director – Ing. F. Lombardi – Data:

Saipem S.p.a. COMM. 032121 — Data: 31/03/14 — Doc.N. 47099_07.dwg

Progetto cofinanziato dalla Unione Europea

CUP: F81H91000000008

Scala di plot: 1:1