## SEZIONE TRASVERSALE TIPICA

scala 1:20

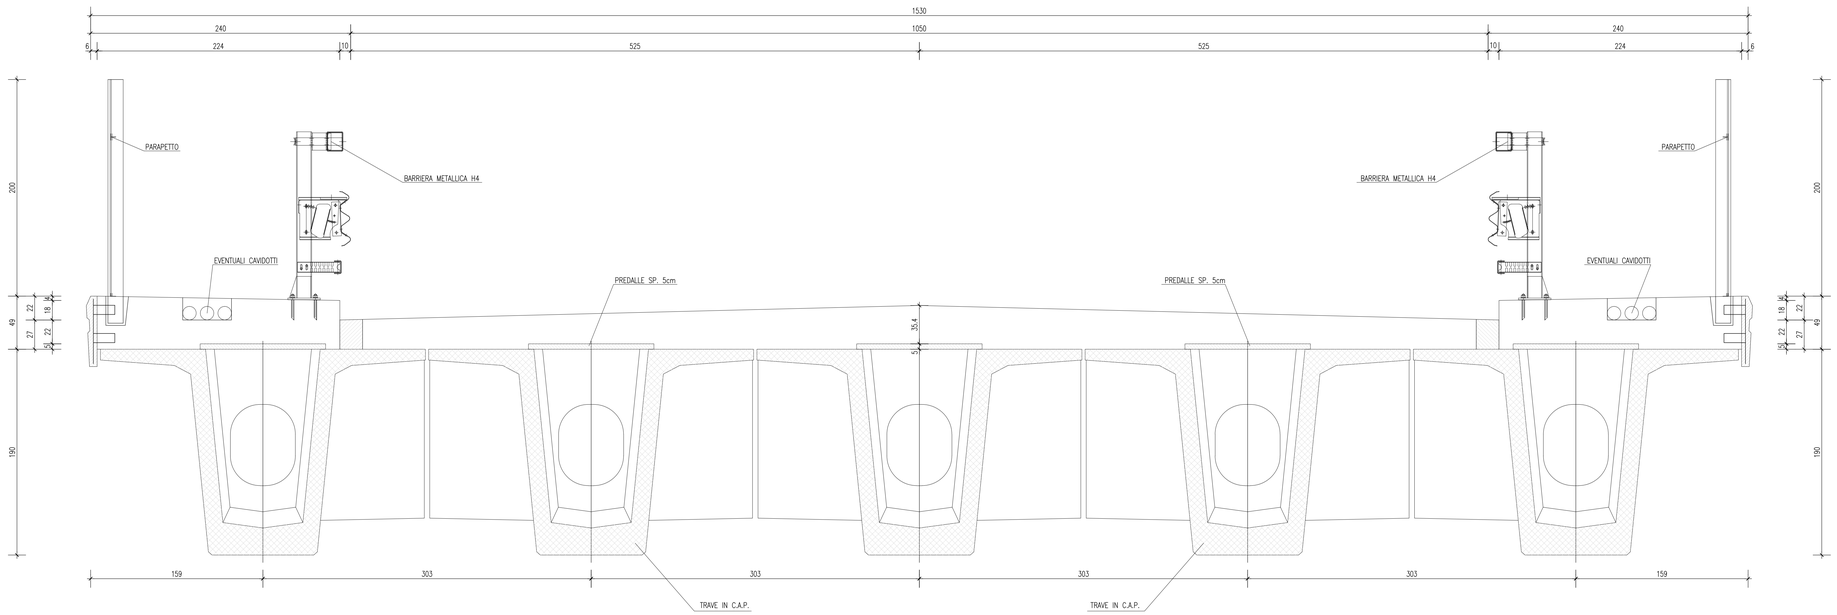


## STRALCIO SEZIONE LONGITUDINALE

scala 1:20

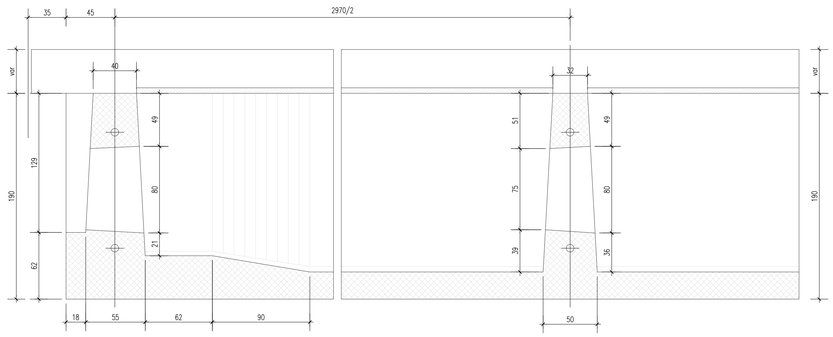


## SEZIONE TRASVERSALE

scala 1:20

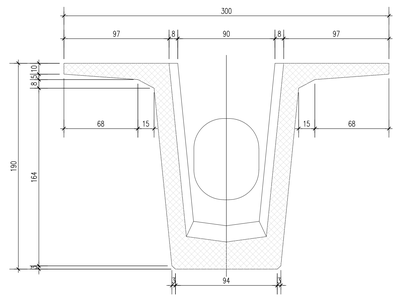


## DISEGNI DI RIFERIMENTO

| DESCRIZIONE | CODICE |
|---|---|
| RELAZIONE TECNICA STRADALE | A202000DE2RGNR1600001 |
| RELAZIONE IDROLOGICA | A202000DE2RINR1600001 |
| RELAZIONE IDRAULICA | A202000DE2RINR1600002 |
| RELAZIONE TECNICA IMPALCATO PONTE SUL TORRENTE GARZA | A202000DE2RWNR1600001 |
| PLANIMETRIA GENERALE | A202000DE2PSNR1600001 |
| PROFILO LONGITUDINALE | A202000DE2PSNR1600001 |
| PLANIMETRIA DI PROGETTO – TAV. 1 | A202000DE2P7NR1600001 |
| PLANIMETRIA DI PROGETTO – TAV. 2 | A202000DE2P7NR1600002 |
| PLANIMETRIA DI PROGETTO – TAV. 3 | A202000DE2P7NR1600003 |
| PROFILO LONGITUDINALE – ASSI-C – TAV. 1 | A202000DE2P7NR1600001 |
| PROFILO LONGITUDINALE – ASSE B – TAV. 1 | A202000DE2P7NR1600002 |
| PROFILO LONGITUDINALE – ASSE B – TAV. 2 | A202000DE2P7NR1600003 |
| SEZIONI TIPO | A202000DE2W2NR1600001 |
| SEZIONI TRASVERSALI – ASSE B – TAV. 1 | A202000DE2W9NR1600003 |
| SEZIONI TRASVERSALI – ASSE B – TAV. 2 | A202000DE2W9NR1600004 |
| SEZIONI TRASVERSALI – ASSE B – TAV. 3 | A202000DE2W9NR1600005 |
| SEZIONI TRASVERSALI – ASSE B – TAV. 4 | A202000DE2W9NR1600006 |
| SEZIONI TRASVERSALI – ASSE B – TAV. 5 | A202000DE2W9NR1600007 |
| SEZIONI TRASVERSALI – ASSE B – TAV. 6 | A202000DE2W9NR1600008 |
| SEZIONI TRASVERSALI – ASSE B – TAV. 7 | A202000DE2W9NR1600009 |
| SEZIONI TRASVERSALI – ASSE B TAV. 8 | A202000DE2W9NR1600010 |
| PLANIMETRIA SISTEMAZIONI IDRAULICHE – TAV. 1 | A202000DE2P7NR1600004 |
| PLANIMETRIA SISTEMAZIONI IDRAULICHE – TAV. 2 | A202000DE2P7NR1600005 |
| PLANIMETRIA SISTEMAZIONI IDRAULICHE – TAV. 3 | A202000DE2P7NR1600006 |
| OPERE D'ARTE MINORI – TAV. 3 | A202000DE2B2NR1600002 |
| OPERE D'ARTE MINORI – TAV. 3 | A202000DE2B2NR1600003 |
| OPERE D'ARTE MINORI – TAV. 4 | A202000DE2B2NR1600004 |
| OPERE D'ARTE MINORI – TAV. 5 | A202000DE2B2NR1600005 |
| OPERE D'ARTE MINORI – TAV. 6 | A202000DE2B2NR1600006 |
| OPERE D'ARTE MINORI – TAV. 7 | A202000DE2B2NR1600007 |
| OPERE D'ARTE MINORI – TAV. 8 | A202000DE2B2NR1600008 |
| OPERE D'ARTE MINORI – TAV. 9 | A202000DE2B2NR1600009 |
| PONTE SUL TORRENTE GARZA – SPALLE; CARPENTERIA | A202000DE2B8NR1600010 |
| PONTE SUL TORRENTE GARZA – PIANTA E PROFILO | A202000DE2L2NR1600001 |
| PONTE SUL TORRENTE GARZA – IMPALCATO; SEZIONI | A202000DE2WCNR1600001 |
| PONTE SUL TORRENTE GARZA – PIANTA SCALE | A202000DE2P7NR1600001 |
| MANUFATTO SCATOLARE E MURI – SEZIONI A – PROFILO LONGITUDINALE | A202000DE2B2NR1600011 |
| MANUFATTO SCATOLARE E MURI – SEZIONI B; PARTICOLARI | A202000DE2B2NR1600012 |
| VASCA DI SOLLEVAMENTO E RACCOLTA ACQUE | A202000DE2P2NR1600003 |
| RACCORDO CON VIABILITA' ESISTENTE – TAV. 2 | A202000DE2P2NR1600004 |
| DRENAGGI ACQUE DI PIATTAFORMA | A202000DE2P6NR1600001 |
| PLANIMETRIA STATO DI FATTO | |
| – IL CODICE COMMESSA "A202" E' STATO SOSTITUITO CON "IN05" | |

## NOTE GENERALI

## CARATTERISTICHE DEI MATERIALI

PER PRESCRIZIONI MATERIALI ED INCIDENZA ARMATURA VEDERE ELABORATI :

| | |
|---|---|
| OPERE DI ATTRAVERSAMENTO STRADALE – TIPOLOGICO CAVALCAFERROVIA<br>PRESCRIZIONI MATERIALI E NOTE GENERALI | A202000DE2QXIV0000001 |
| OPERE DI ATTRAVERSAMENTO STRADALE – TIPOLOGICO CAVALCAFERROVIA<br>INCIDENZE ARMATURA | A202000DE2QXIV0000002 |

COMMITTENTE:

RFI RETE FERROVIARIA ITALIANA
GRUPPO FERROVIE DELLO STATO ITALIANE

ALTA SORVEGLIANZA:

ITALFERR GRUPPO FERROVIE DELLO STATO ITALIANE

GENERAL CONTRACTOR:

Cepav due

INFRASTRUTTURE FERROVIARIE STRATEGICHE DEFINITE DALLA LEGGE OBIETTIVO N. 443/01

LINEA A.V. /A.C. TORINO - VENEZIA Tratta MILANO - VERONA
Lotto funzionale Brescia-Verona
PROGETTO DEFINITIVO

RIQUALIFICAZIONE STRADA GHEDI-BORGOSATOLLO
PONTE SUL TORRENTE GARZA
IMPALCATO: SEZIONI

IL PROGETTISTA
saipem spa
Tommaso Tarantola
Dottore in Ingegneria Civile Iscritto all'albo degli Ingegneri della Provincia di Milano al n. 24.000 Elab. A Settori di civile e ambientale - Ordine n. 24 Settore c) dell'informazione
Tel. 02 520281 Fax 02 52028200
CF. - P.IVA 00825790157

IL PROGETTISTA INTEGRATORE
saipem spa
Tommaso Tarantola
Dottore in Ingegneria Civile Iscritto all'albo degli Ingegneri della Provincia di Milano al n. 24.000 Elab. A Settori di civile e ambientale - Ordine n. 24 Settore c) dell'informazione
Tel. 02 520281 Fax 02 52028200
CF. - P.IVA 00825790157

ALTA SORVEGLIANZA ITALFERR

| Verificato | Data | Approvato | Data |
|---|---|---|---|
| | | | |

| COMMESSA | LOTTO | FASE | ENTE | TIPO DOC. | OPERA/DISCIPLINA | PROGR. | REV. | SCALA |
|---|---|---|---|---|---|---|---|---|
| IN05 | 00 | D | E2 | WC | NV1600 | 001 | 0 | 1:20 |

PROGETTAZIONE GENERAL CONTRACTOR — Autorizzato/Data

| Rev. | Data | Descrizione | Redatto | Data | Verificato | Data | Approvato | Data |
|---|---|---|---|---|---|---|---|---|
| 0 | 31/03/14 | EMISSIONE PER CDS | | 31/03/14 | | 31/03/14 | | 31/03/14 |
| 1 | | | | | | | | |
| 2 | | | | | | | | |
| 3 | | | | | | | | |

Consorzio Cepav due
Project Director
Data: _____

Saipem S.p.a. COMM. 032121 — Data: 31/03/14 — Doc.N. 47112_07.dwg

Progetto cofinanziato dalla Unione Europea

CUP: F81H91000000008

Scala di plot: 1:1