PIANTA SCAVI

scala 1:100

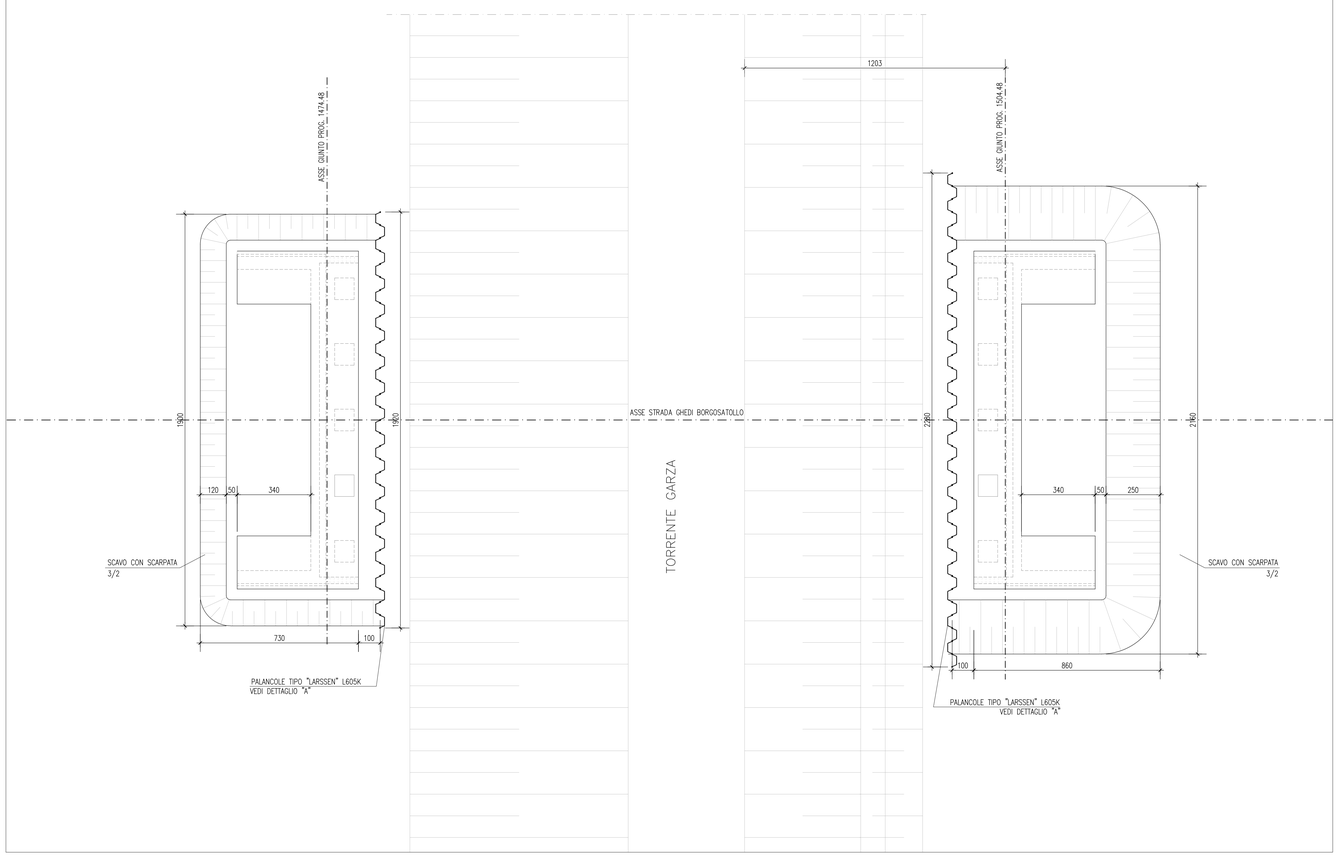

DETTAGLIO "A"

scala 1:10

PIANTA

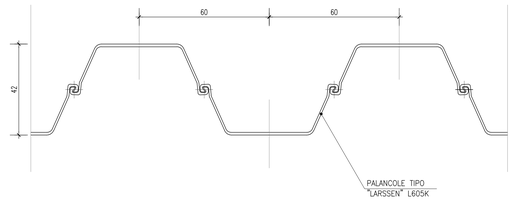

SEZIONE

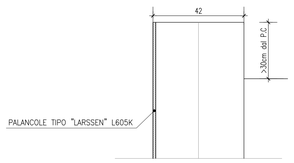

DISEGNI DI RIFERIMENTO

DESCRIZIONE	CODICE
RELAZIONE TECNICA STRADALE	A202000DE2RGNR1600001
RELAZIONE IDROLOGICA	A202000DE2RINR1600001
RELAZIONE IDRAULICA	A202000DE2RINR1600002
PIANTA SCAVI - PARCHEGGIO PONTE SUL TORRENTE GARZA	A202000DE2PSNR1600001
PLANIMETRIA GENERALE	A202000DE2PSNR1600001
PROFILO LONGITUDINALE	A202000DE2PSNR1600001
PLANIMETRIA DI PROGETTO – TAV. 1	A202000DE2P7NR1600001
PLANIMETRIA DI PROGETTO – TAV. 2	A202000DE2P7NR1600002
PLANIMETRIA DI PROGETTO – TAV. 3	A202000DE2P7NR1600003
PROFILO LONGITUDINALE – ASSI-C – TAV. 1	A202000DE2P7NR1600001
PROFILO LONGITUDINALE – ASSE B – TAV. 1	A202000DE2P7NR1600002
PROFILO LONGITUDINALE – ASSE B – TAV. 2	A202000DE2P7NR1600003
SEZIONI TIPO	A202000DE2W2NR1600001
SEZIONI TRASVERSALI – ASSE B – TAV. 1	A202000DE2W9NR1600003
SEZIONI TRASVERSALI – ASSE B – TAV. 2	A202000DE2W9NR1600004
SEZIONI TRASVERSALI – ASSE B – TAV. 3	A202000DE2W9NR1600005
SEZIONI TRASVERSALI – ASSE B – TAV. 4	A202000DE2W9NR1600006
SEZIONI TRASVERSALI – ASSE B – TAV. 5	A202000DE2W9NR1600007
SEZIONI TRASVERSALI – ASSE B – TAV. 6	A202000DE2W9NR1600008
SEZIONI TRASVERSALI – ASSE B – TAV. 7	A202000DE2W9NR1600009
SEZIONI TRASVERSALI – ASSE B TAV. 8	A202000DE2W9NR1600010
PLANIMETRIA SISTEMAZIONI IDRAULICHE – TAV. 1	A202000DE2P7NR1600004
PLANIMETRIA SISTEMAZIONI IDRAULICHE – TAV. 2	A202000DE2P7NR1600005
PLANIMETRIA SISTEMAZIONI IDRAULICHE – TAV. 3	A202000DE2P7NR1600006
OPERE D'ARTE MINORI – TAV. 3	A202000DE2B2NR1600002
OPERE D'ARTE MINORI – TAV. 3	A202000DE2B2NR1600003
OPERE D'ARTE MINORI – TAV. 4	A202000DE2B2NR1600004
OPERE D'ARTE MINORI – TAV. 5	A202000DE2B2NR1600005
OPERE D'ARTE MINORI – TAV. 6	A202000DE2B2NR1600006
OPERE D'ARTE MINORI – TAV. 7	A202000DE2B2NR1600007
OPERE D'ARTE MINORI – TAV. 8	A202000DE2B2NR1600008
OPERE D'ARTE MINORI – TAV. 9	A202000DE2B2NR1600009
PONTE SUL TORRENTE GARZA – SPALLE; CARPENTERIA	A202000DE2BBNR1600010
PONTE SUL TORRENTE GARZA – PIANTA E PROFILO	A202000DE2L2NR1600001
PONTE SUL TORRENTE GARZA – IMPALCATO; SEZIONI	A202000DE2WCNR1600001
PONTE SUL TORRENTE GARZA – PIANTA SCAVI	A202000DE2P7NR1600001
MANUFATTO SCATOLARE E MURI – SEZIONI E PROFILO LONGITUDINALE	A202000DE2B2NR1600011
MANUFATTO SCATOLARE E MURI – SEZIONI E PARTICOLARI	A202000DE2B2NR1600012
VASCA DI SOLLEVAMENTO E RACCOLTA ACQUE	A202000DE2P2NR1600003
RACCORDO CON VABILITA' ESISTENTE – TAV. 2	A202000DE2P2NR1600004
DRENAGGI ACQUE DI PIATTAFORMA	A202000DE2P6NR1600001
PLANIMETRIA STATO DI FATTO	

– IL CODICE COMMESSA "A202" E' STATO SOSTITUITO CON "IN05"

NOTE GENERALI

CARATTERISTICHE DEI MATERIALI

PER PRESCRIZIONI MATERIALI ED INCIDENZA ARMATURA VEDERE ELABORATI :

OPERE DI ATTRAVERSAMENTO STRADALE – TIPOLOGICO CAVALCAFERROVIA PRESCRIZIONI MATERIALI E NOTE GENERALI	A202000DE2QXIV0000001
OPERE DI ATTRAVERSAMENTO STRADALE – TIPOLOGICO CAVALCAFERROVIA INCIDENZE ARMATURA	A202000DE2QXIV0000002

PROFILO LONGITUDINALE

scala 1:50

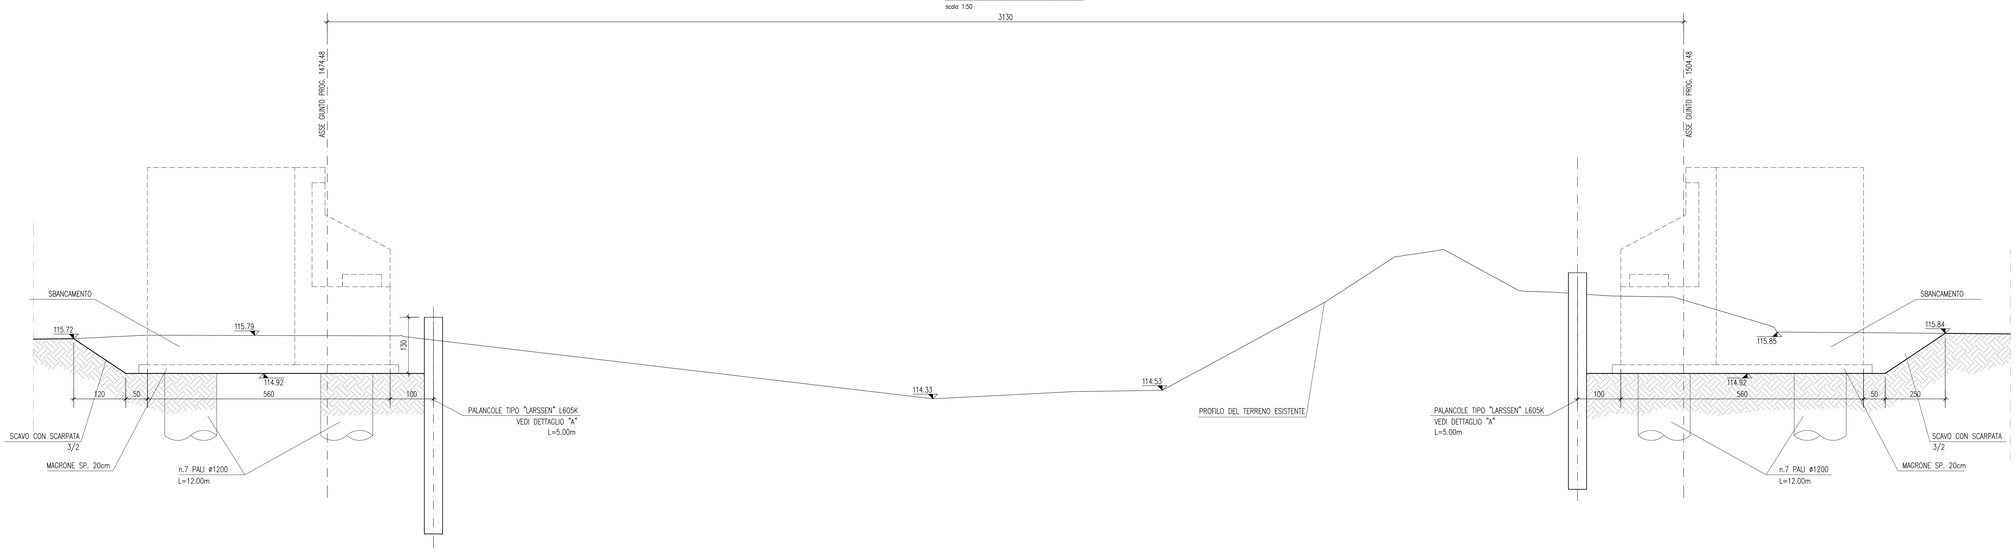

COMMITTENTE:

RFI RETE FERROVIARIA ITALIANA
GRUPPO FERROVIE DELLO STATO ITALIANE

ALTA SORVEGLIANZA:

ITALFERR
GRUPPO FERROVIE DELLO STATO ITALIANE

GENERAL CONTRACTOR:

Cepav due

INFRASTRUTTURE FERROVIARIE STRATEGICHE DEFINITE DALLA LEGGE OBIETTIVO N. 443/01

LINEA A.V. /A.C. TORINO - VENEZIA Tratta MILANO - VERONA
Lotto funzionale Brescia-Verona
PROGETTO DEFINITIVO

RIQUALIFICAZIONE STRADA GHEDI-BORGOSATOLLO
PONTE SUL TORRENTE GARZA
PIANTA SCAVI

IL PROGETTISTA
saipem spa
Tommaso Tarantola
Dottore in Ingegneria Civile Iscritto all'Albo degli Ingegneri della Provincia di Milano al n. 20.000 Sez. A Settori di civile e ambientale - Ingegneria strutture e infrastrutture
Tel. 02 520.81.1 Fax 02 520.81.800
CF. - P.IVA 00825910159

IL PROGETTISTA INTEGRATORE
saipem spa
Tommaso Tarantola
Dottore in Ingegneria Civile Iscritto all'Albo degli Ingegneri della Provincia di Milano al n. 20.000 Sez. A Settori di civile e ambientale - Ingegneria strutture e infrastrutture
Tel. 02 520.81.1 Fax 02 520.81.800
CF. - P.IVA 00825910159

ALTA SORVEGLIANZA ITALFERR

Verificato	Data	Approvato	Data

COMMESSA	LOTTO	FASE	ENTE	TIPO DOC.	OPERA/DISCIPLINA	PROGR.	REV.	SCALA
IN05	00	D	E2	PZ	NV1600	001	0	VARIE

PROGETTAZIONE GENERAL CONTRACTOR — Autorizzato/Data

Rev.	Data	Descrizione	Redatto	Data	Verificato	Data	Approvato	Data
0	31/03/14	EMISSIONE PER CDS		31/03/14		31/03/14		31/03/14
1								
2								
3								

Consorzio Cepav due
Project Director
Data: _____

Saipem S.p.a. COMM. 032121 | Data: 31/03/14 | Doc.N. 47113_07.dwg

Progetto cofinanziato dalla Unione Europea

CUP: F81H91000000008

Scala di plot: 1:1