



DESCRIZIONE	CODICE
VIABILITA' EXTRALINEA - INTERFERENZE CON PP.SS. TAVOLA TIP. DI RIS. LINEE ELETTRICHE AEREE	A202 00 D E2 BZ NR00 00 006
VIABILITA' EXTRALINEA - INTERFERENZE CON PP.SS. TAVOLA TIP. DI RIS. LINEE ELETTRICHE INTERRATE	A202 00 D E2 BZ NR00 00 005
VIABILITA' EXTRALINEA - INTERFERENZE CON PP.SS. TAVOLA TIP. DI RIS. LINEE TELEFONICHE AEREE ED INTERRATE	A202 00 D E2 BZ NR00 00 004
VIABILITA' EXTRALINEA - INTERFERENZE CON PP.SS. TAVOLA TIP. CAMERETTE E MAXIFOZZETTI PER LINEE TELEFONICHE	A202 00 D E2 BZ NR00 00 003
VIABILITA' EXTRALINEA - INTERFERENZE CON PP.SS. TAVOLA TIPOLOGICA DI RISOLUZIONE ACQUEDOTTI	A202 00 D E2 BZ NR00 00 002
VIABILITA' EXTRALINEA - INTERFERENZE CON PP.SS. TAVOLA TIP. DI RIS. GASDOTTI ALTA MEDIA E BASSA PRESSIONE	A202 00 D E2 BZ NR00 00 001
RIQUALIFICAZIONE STRADA GHEDI-BORGOSATOLLO PLANIMETRIA DI PROGETTO - TAV.1	A202 00 D E2 P7 NR16 00 001
RIQUALIFICAZIONE STRADA GHEDI-BORGOSATOLLO PLANIMETRIA DI PROGETTO - TAV.2	A202 00 D E2 P7 NR16 00 002
RIQUALIFICAZIONE STRADA GHEDI-BORGOSATOLLO PLANIMETRIA DI PROGETTO - TAV.3	A202 00 D E2 P7 NR16 00 003

NOTE GENERALI

LEGENDA

LINEA PP.SS. ESISTENTE DA CONSERVARE —


LINEA PP.SS. ESISTENTE DA DEMOLIRE - - -

LINEA PP.SS. IN PROGETTO —

PALO PP.SS. ESISTENTE DA CONSERVARE ■

PALO PP.SS. ESISTENTE DA DEMOLIRE ■

POZZETTO PP.SS. IN PROGETTO ■

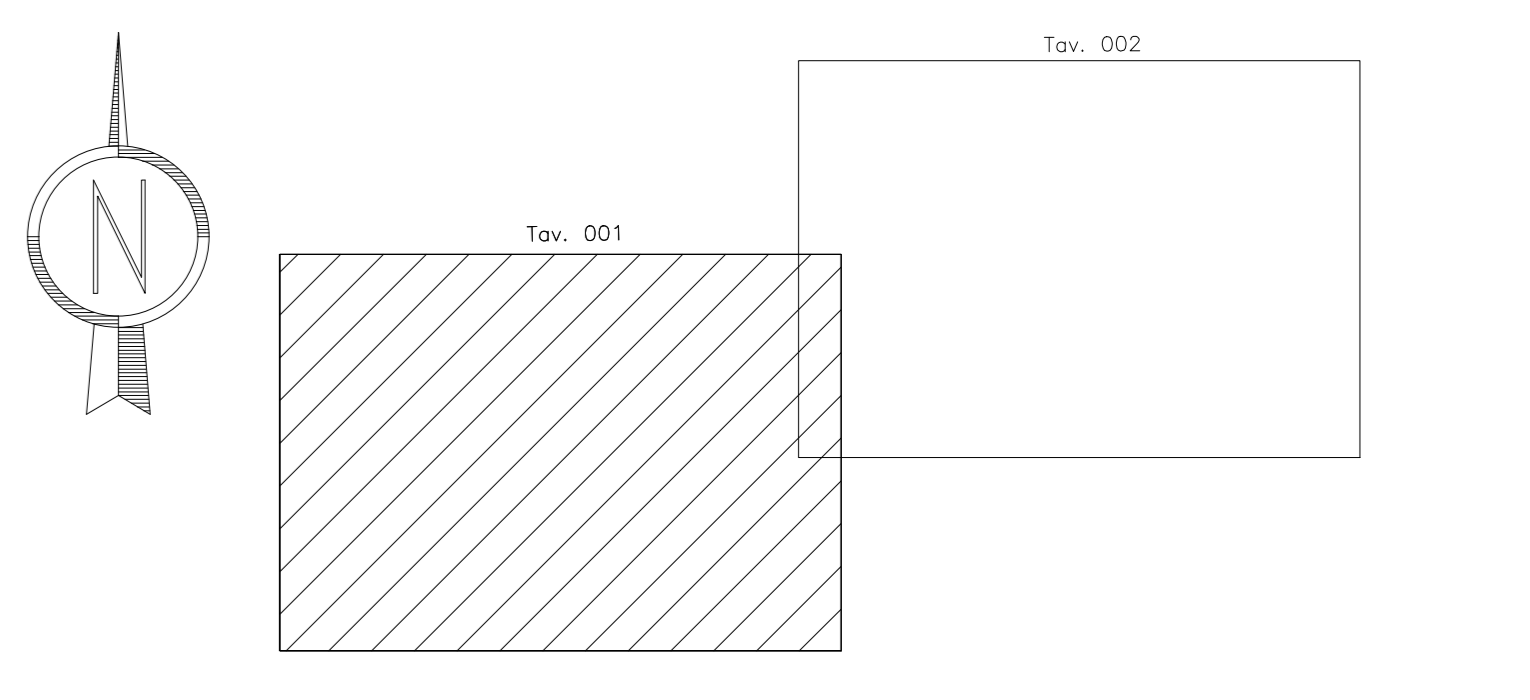

SIGLA INTERFERENZA:

ACQ	STC
FOG	ACQUEDOTTI
GAS	18-011
OLE	FOCATURE
CAE	GASDOTTI
ELETRICHI INTERRATI	OLECOTTI
CAI	CAVI

NUMERO INTERFERENZA (Progressivo per Ente)

ENTE	NUMERAZIONE ENTI
1	BAGNOVINO GAS
2	CAMICCI GAZOMETRI
3	ENERGICOM
4	ENEL Milano (AT)
5	SNAM RETE GAS Verona
6	SNAM RETE GAS Treviglio
7	SNAM RETE GAS Brescia
8	CONSORZIO OGLIO
9	EROGASMET
10	AIR LIQUIDE ITALIA
11	TELECOM ITALIA
12	COMUNICAZIONI
13	ENEL Verona
14	ENEL TERNI (MI)
15	ENEL Verona
16	ENEL TERNI (PD)
17	EDISON RETE
18	AQUALIS
19	A.S.T.
20	ITALGAS
21	COGEBE
22	TREVILOGGAS
23	A.E.M.
24	CONSORZIO ACQUE POTABILI
25	ABM NEXT
26	METANBRUXIA
27	CONSORZIO COLLI MORENICI DEL GARDA
28	AUTOSTRADE CENTRO PADANE
29	AUTOSTRADE BS-VI-VI-PO
30	VENETO STRADE
31	AERONAUTICA MILITARE VI STORMO
32	RFI Verona
33	RFI Milano
34	ACQUE VIVE
35	CONSORZIO GARDA 1
36	SIAD Società Italiana Acque
37	SERVIZI PRIVATI

COMMITTENTE:

ALTA Sorveglianza:

GENERAL CONTRACTOR:

INFRASTRUTTURE FERROVIARIE STRATEGICHE DEFINITE DALLA LEGGE OBIETTIVO N. 443/01

LINEA A.V. /A.C. TORINO - VENEZIA Tratta MILANO - VERONA

Lotto funzionale Brescia-Verona

PROGETTO DEFINITIVO

RIQUALIFICAZIONE STRADA GHEDI-BORGOSATOLLO

INTERFERENZE PP.SS.

RETE GAS - TAV. 1

COMMESSA	LOTTO	FASE	ENTE	TPO.DOC.	OPERA DESCRIZIONE	PROGR.	REV.	SCALA
IN05	00	D	E2	N7	NV1600	001	0	1:1000

Rev.	Data	Descrizione	Redatto	Data	Verificato	Data	Approvato	Data	Autore/Contra
0	31/03/14	EMISSIONE PER CDS	[Signature]	31/03/14	[Signature]	31/03/14	[Signature]	31/03/14	Cepav due Project Director [Signature]
1									
2									
3									