



DISEGNI DI RIFERIMENTO

DESCRIZIONE	CODICE
VIABILITA' EXTRALINEA - INTERFERENZE CON PP.SS. TAVOLA TIP. DI RIS. LINEE ELETTRICHE AEREE	A202 00 D E2 B2 NR00 00 006
VIABILITA' EXTRALINEA - INTERFERENZE CON PP.SS. TAVOLA TIP. DI RIS. LINEE ELETTRICHE AEREE	A202 00 D E2 B2 NR00 00 005
VIABILITA' EXTRALINEA - INTERFERENZE CON PP.SS. TAVOLA TIP. DI RIS. LINEE ELETTRICHE INTERRATE	A202 00 D E2 B2 NR00 00 004
VIABILITA' EXTRALINEA - INTERFERENZE CON PP.SS. TAVOLA TIP. DI RIS. LINEE TELEFONICHE AEREE ED INTERRATE	A202 00 D E2 B2 NR00 00 003
VIABILITA' EXTRALINEA - INTERFERENZE CON PP.SS. TAVOLA TIP. CAMERETTE E MAXIFOZZETTI PER LINEE TELEFONICHE	A202 00 D E2 B2 NR00 00 002
VIABILITA' EXTRALINEA - INTERFERENZE CON PP.SS. TAVOLA TIPOLOGICA DI RISOLUZIONE ACQUEDOTTI	A202 00 D E2 B2 NR00 00 001
VIABILITA' EXTRALINEA - INTERFERENZE CON PP.SS. TAVOLA TIP. DI RIS. GASDOTTI ALTA MEDIA E BASSA PRESSIONE	A202 00 D E2 P7 NR16 00 001
RIQUALIFICAZIONE STRADA GHEDI-BORGOSATOLLO PLANIMETRIA DI PROGETTO - TAV.1	A202 00 D E2 P7 NR16 00 002
RIQUALIFICAZIONE STRADA GHEDI-BORGOSATOLLO PLANIMETRIA DI PROGETTO - TAV.2	A202 00 D E2 P7 NR16 00 002
RIQUALIFICAZIONE STRADA GHEDI-BORGOSATOLLO PLANIMETRIA DI PROGETTO - TAV.3	A202 00 D E2 P7 NR16 00 003

- IL CODICE COMMESSA "A202" E' STATO SOSTITUITO CON "IN05"

NOTE GENERALI

LEGENDA

LINEA PP.SS. ESISTENTE DA CONSERVARE —

LINEA PP.SS. ESISTENTE DA DEMOLIRE - - -


LINEA PP.SS. IN PROGETTO - - -

PALO PP.SS. ESISTENTE DA CONSERVARE ■

PALO PP.SS. ESISTENTE DA DEMOLIRE ●

PALO PP.SS. IN PROGETTO □

POZZETTO PP.SS. IN PROGETTO □

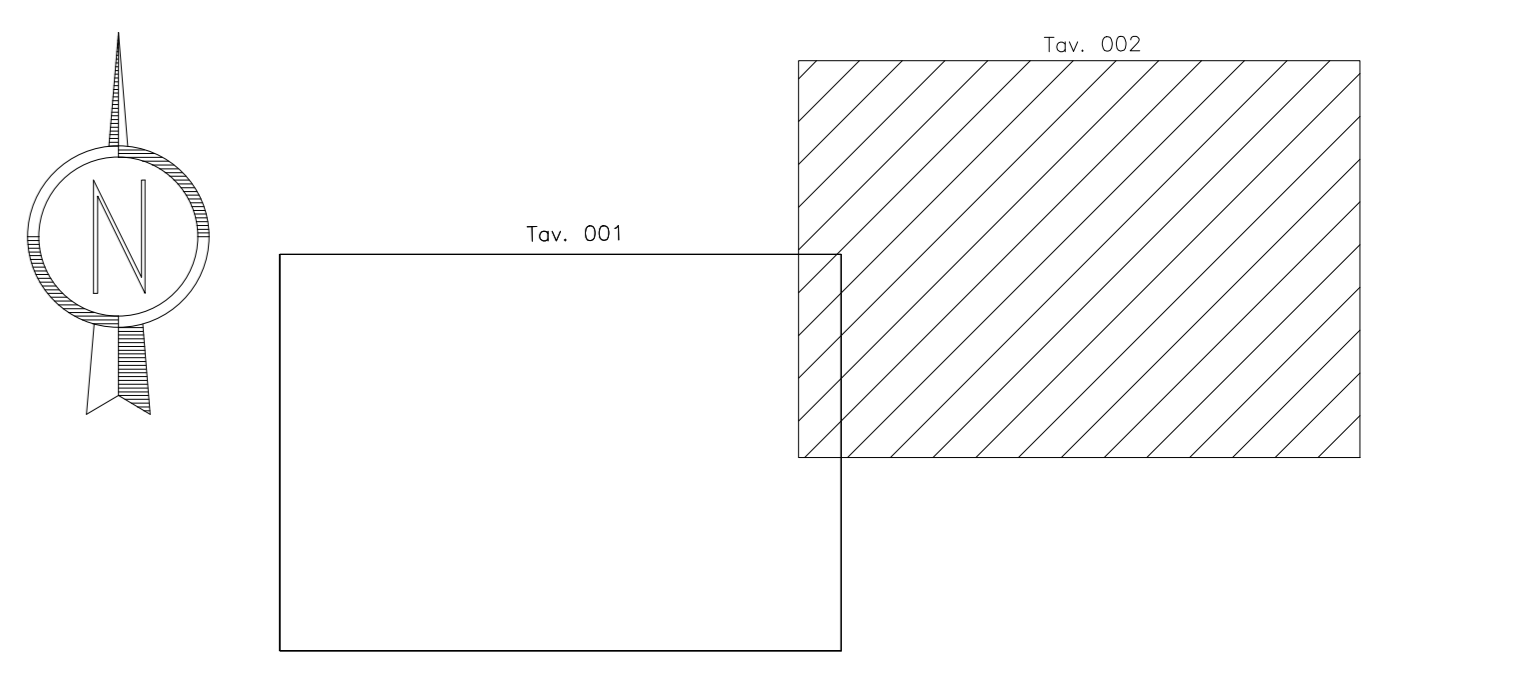

SIGLA INTERFERENZA:

ACQ	STC	NUMERO INTERFERENZA (Progressivo per Ente)
FOG	18-011	
GAS	FONTANILE	
OLE	GASDOTTI	
CAE	OLEDOTTI	
ELETTRICI INTERRATI	CAVI	

NUMERAZIONE ENTI

51	BAGNOVIO GAS
52	CAMICCI GAZOMETRI
53	ENERCOM
54	ENEL Milano (AT)
55	SNAM RETE GAS Verona
56	SNAM RETE GAS Treviglio
57	SNAM RETE GAS Brescia
58	CONSORZIO OMBIONE
59	EROGASMET
60	AIR LIQUIDE ITALIA
62	TELECOM ITALIA
63	Comunità di Zena
64	ENEL TERNA (MI)
65	ENEL Verona
66	ENEL DISTRIBUZIONE Mestre
67	ENEL TERNA (PD)
68	EDISON RETE
69	AQUALIS
70	A.S.T.
71	ITALGAS
72	COGEDIS
73	TREVILOGI GAS
74	A.E.M.
75	CONSORZIO ACQUE POTABILI
76	ABM NEXT
77	METAN-BRIXIA
78	CONSORZIO COLLI MORENICI DEL GARDA
79	AUTOSTRADIE CENTRO PADANE
81	AUTOSTRADA BS-VR-VI-PD
83	VENETO STRADE
84	AERONAUTICA MILITARE VI STORMO
85	RFI Milano
86	RFI Verona
89	ACQUE VIVE
90	CONSORZIO GARDA 1
91	SIAD Società Italiana Acetone
99	SERVIZI PRIVATI

TABELLA INTERFERENZE PUBBLICI SERVIZI

CODICE SERVIZIO	PROGR. (km)	DESCRIZIONE
28-001	127,810	LINEA TELEFONICA AEREA
28-002	654,203	LINEA TELEFONICA AEREA
28-003	1776,292	LINEA TELEFONICA INTERRATA

COMMITTENTE: **RFI RETE FERROVIARIA ITALIANA GRUPPO FERROVIE DELLO STATO ITALIANI**

ALTA Sorveglianza: **ITALFERR**

GENERAL CONTRACTOR: **Cepav due**

INFRASTRUTTURE FERROVIARIE STRATEGICHE DEFINITE DALLA LEGGE OBIETTIVO N. 443/01

LINEA A.V./A.C. TORINO - VENEZIA Tratta MILANO - VERONA

Lotto funzionale Brescia-Verona

PROGETTO DEFINITIVO

RIQUALIFICAZIONE STRADA GHEDI-BORGOSATOLLO

INTERFERENZE PP.SS.

TELECOM - TAV. 2

ALTA Sorveglianza: **ITALFERR**

Verificato	Data	Approvato	Data

COMMESSA: **IN05** LOTTO: **00** FASE: **D** ENTE: **E2** TPO.DOC: **N7** OPERA/DESCRIZIONE: **NV16/00** PROGR.: **006** REV.: **0** SCALA: **1:1000**

PROGETTAZIONE GENERAL CONTRACTOR

Rev.	Data	Descrizione	Redatto	Data	Verificato	Data	Approvato	Data	Consorzio
0	31/03/14	EMMISSIONE PER CDS		31/03/14		31/03/14		31/03/14	Cepav due Project Director
1									
2									
3									

Autorezzato/Date: **Cepav due**