


SCHEMA TIPOLOGICO

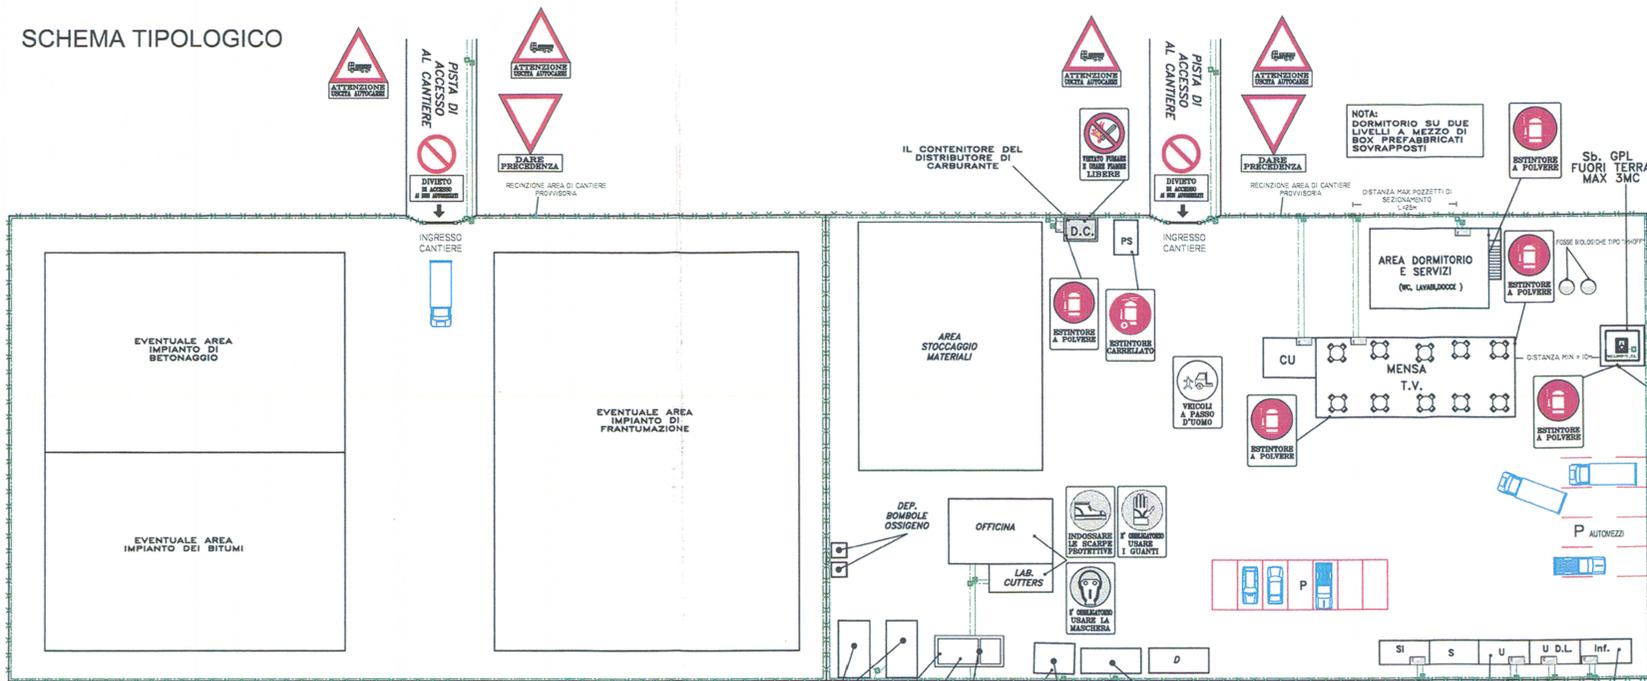

SCHEDE DI CANTIERE

**AREA DI CANTIERE 1° LIVELLO**  
**CANTIERE PALOMBELLI**  
 LOCALIZZAZIONE DEL SITO  
 PROVINCIA DI CROTONE  
 COMUNE DI CIRO'  
 LOCALITA' MONACO - TORRENTE PALOMBELLI  
 Pr. 42+600.00m (ASSE PROGETTO)  
 DESTINAZIONE DA PRG  
 E - ZONA AGRICOLA  
 USO ATTUALE DEL SUOLO  
 COLTURE ERBACEE E VEGETAZIONE DI TIPO SEMINATIVA (MAIS E FRUMENTO)  
 OCCUPAZIONE DEL SUOLO  
 SUPERFICIE: ~91.000 mq  
 CARATTERISTICHE GEO-MORFOLOGICHE  
 AREA FLUVIALE SU ALLUVIONI FLUVIALI ATTUALI STABILIZZATE  
 SISTEMAZIONE POST-OPERAM  
 RIPRISTINO AMBIENTALE E RINATURALIZZAZIONE, VEDI TAV. MITIGAZIONE AMBIENTALE

NOTA:  
 LA PRESENTE PLANIMETRIA RAPPRESENTA UNA CONFORMAZIONE "TIPO" DELL'AREA LOGISTICA DI CANTIERE CHE POTRA' SUBIRE NELLA REALTA' VARIAZIONI IN RELAZIONE ALL'AREA EFFETTIVAMENTE PRESCELTA E DISPONIBILE. FERMO RESTANDO LE DOTAZIONI INDICATE.

LEGENDA LOGISTICA DI CANTIERE		R	CONSERVAZIONE VIVANDE	IMPIANTO ELETTRICO DI CANTIERE	SEGNALLETICA STRADALE
U	BOX PER UFFICIO DI CANTIERE	CU	CUCINE	TUBAZIONE INTERRATA IN PVC FLESSIBILE SERIE PESANTE DI PROTEZIONE AI CONDUTTORI DELL'IMPIANTO ELETTRICO	OBBLIGO: "DARE PRECEDENZA"
U.D.L.	BOX PER UFFICIO DI CANTIERE DIREZIONE LAVORI	T.V.	AREA RICREATIVA TELEVISIONE	CONDUTTORE DI TERZA INTERRATO (CORDA ISOLATA DI RAME 25 mm <sup>2</sup> )	"DARE PRECEDENZA"
PS	POSTAZIONE PRONTO SOCCORSO ED ANTINCENDIO	L	CAMERE OPERAI	QUADRO ELETTRICO GENERALE	DIVIETO: "VIETATO L'ACCESSO AI NON AUTORIZZATI"
F	AREA LAVORAZIONE FERRO	X-X	RECINZIONE PROVVISORIA DI CANTIERE	QUADRI ELETTRICI LOCALI	DIVIETO: "VIETATO L'ACCESSO AI NON AUTORIZZATI"
SM	AREA STOCCAGGIO MATERIALI	D	CANCELLO CARIBILE AREA DI CANTIERE	PIEDESTALLO DI SEZIONAMENTO SEPARATO ELETTRICO (600, 300mm)	PERICOLO: "ATTENZIONE USCITA AUTOCARRI"
D.C.	DISTRIBUTORE DI CARBURANTE DA CANTIERE	S	BOX PER SPOGLIATOI	PIEDESTALLO DEL SOCCO IN CEMENTO DI SEZIONAMENTO SEPARATO IN ACCIAIO INNOXI PER UN SEZIONATO 200	PERICOLO: "ATTENZIONE USCITA AUTOCARRI"
D	DEPOSITO ATTREZZI E MATERIALI "MINUTI"	SI	BOX PER SERVIZI IGIENICI (n°8 WC, n°6 lavabi, n°3 docce)		



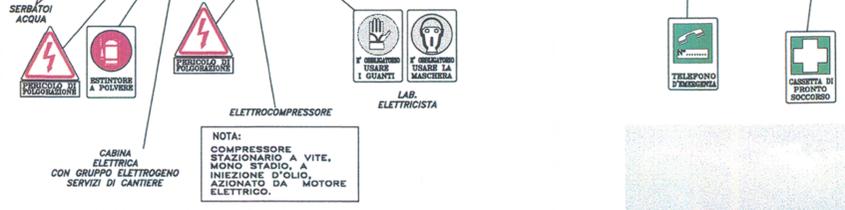



FOTO 1

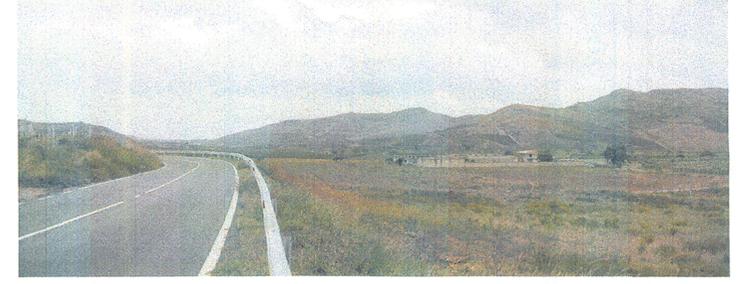


KEYPLAN

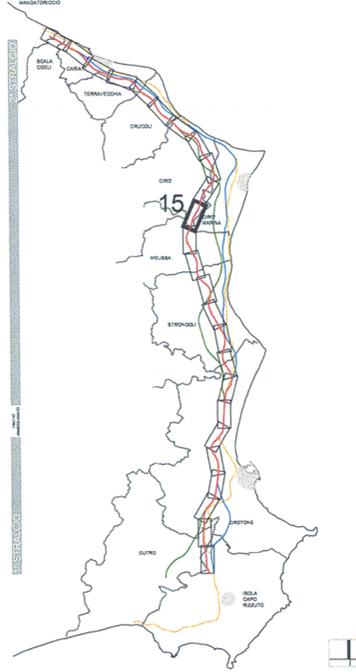

PLANIMETRIA 1:5.000

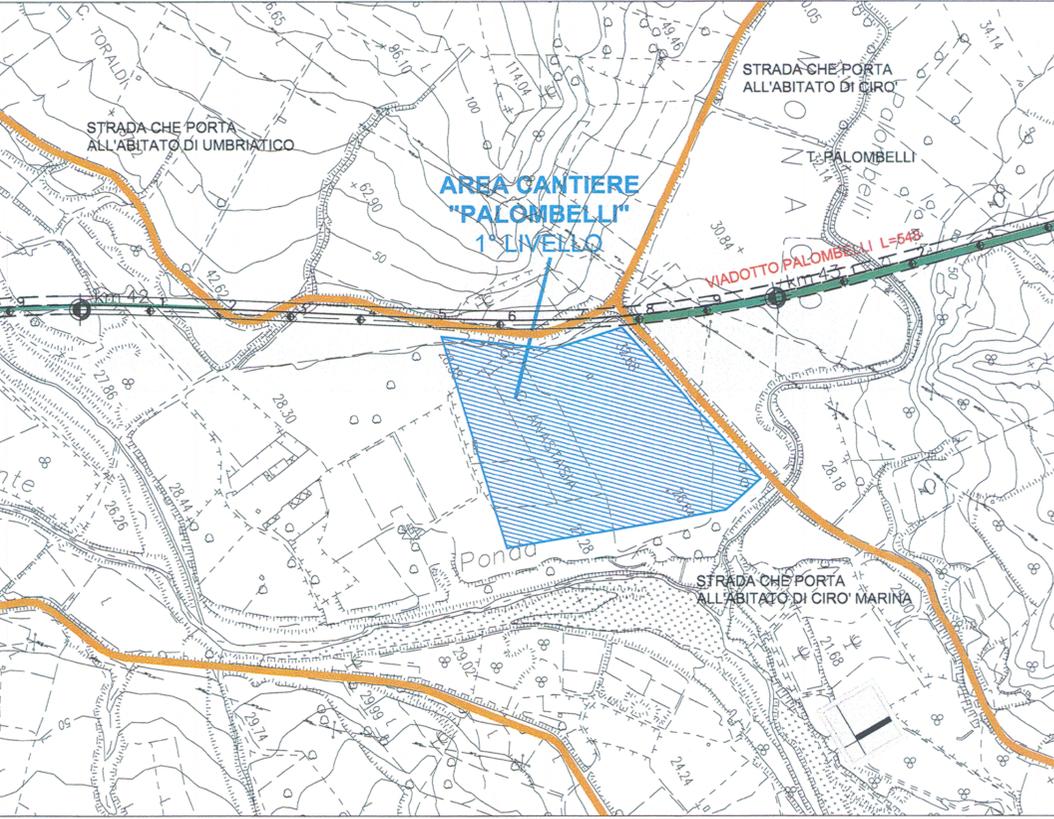

FOTOPIANO 1:10.000

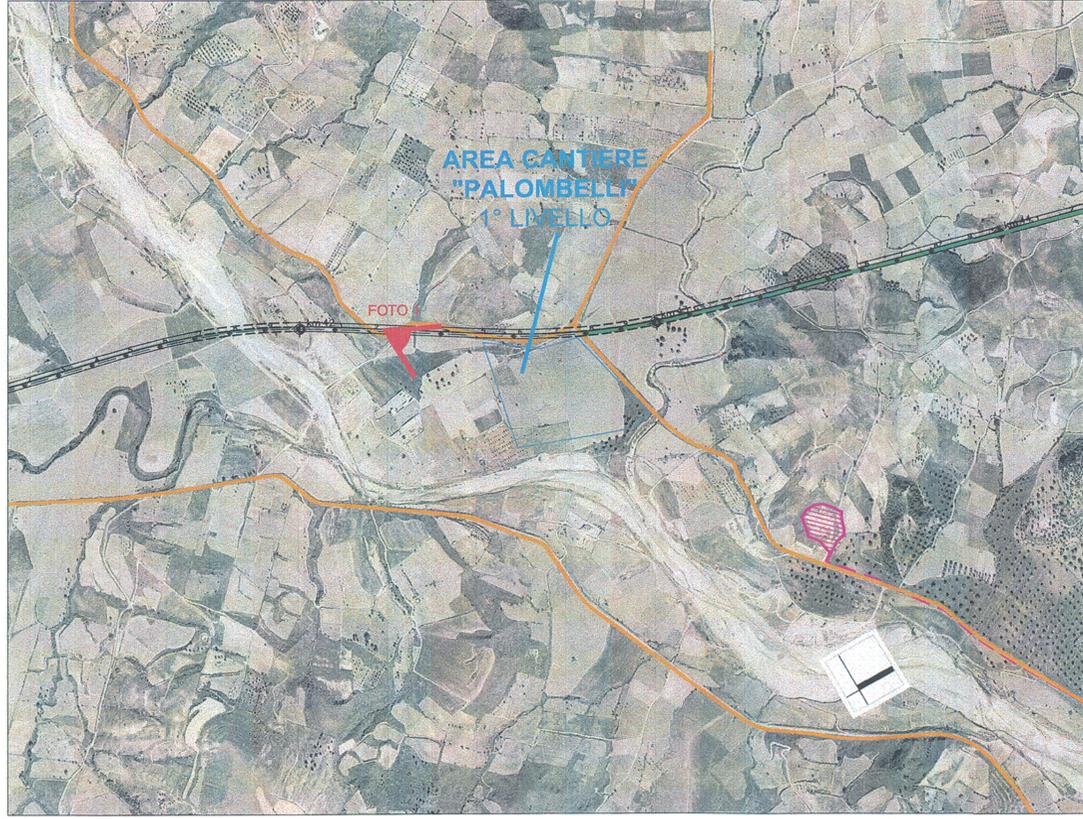

**LEGENDA**

**AREE**

- IMPIANTI DI BETONAGGIO
- AREE PER IMPIANTO CANTIERE E STOCCAGGIO MATERIALI 1° LIVELLO
- SISTEMAZIONE IN RILEVATO ALL'INTERNO DELLE AREE DI SVINCOLO

**PERCORSI**

- ACCESSO AGLI IMPIANTI DI BETONAGGIO
- ACCESSO ALLE AREE DI CANTIERE

**TRACCIATI**

- ASSE 'A'
- SEZIONE TIPO A RASO, IN RILEVATO E TRINCEA
- SEZIONE TIPO IN GALLERIA
- SEZIONE TIPO IN VIADOTTO
- S.S.106 IONICA ATTUALE
- S.S.107
- FERROVIA
- CONFINI COMUNALI
- CONFINI PROVINCIALI

**ANAS S.p.A.**  
 Direzione Centrale Programmazione Progettazione

LAVORI DI COSTRUZIONE DELLA  
 S.S.106 JONICA (E90) - CAT. B -  
 MEGALOTTO 9  
 DALLO SVINCOLO AEROPORTO S.ANNA (KM 235+800)  
 A MANDATORICCIO (KM 306+000)

PROGETTO PRELIMINARE - STUDIO DI IMPATTO AMBIENTALE

GRUPPO DI PROGETTAZIONE ANAS  
 RESPONSABILE DI SETTORE  
 Dott. Arch. Giuseppe Barilo  
 RESPONSABILE DI MINERARIO  
 Dott. Ing. Giulio Petrizzelli  
 RESPONSABILI TECNICI  
 Dott. Ing. Domenico Cimino Trasciati  
 Dott. Ing. Marco Mancina Geotecnica  
 Dott. Ing. Fulvio M. Soccodato Idraulica  
 Dott. Ing. Davide Di Pietro Strutture  
 Dott. Geol. Stefano Serangeli Geologia  
 Dott. Arch. Barbara Bonchini Ambiente  
 Dott. Ing. Francesco Bezzi Impianti  
 Geom. Andrea F. Furlan Computi

PROGETTISTA:  
 Dott. Ing. ANTONIO VALENTE  
 Ordine degli Ingegneri di Roma n° 20739

ASSISTENZA ALLA PROGETTAZIONE

RTI:  
 PROGER SpA  
 VIA Ingegneria Srl  
 D'APPOLONIA SpA  
 DE.MA.CO Srl

22 LUG. 2005 004043

Il Responsabile dello Studio di Impatto Ambientale  
 Dott. Arch. Barbara Bonchini  
 Ord. Arch. Roma n° 14321

VISTO IL RESP. DEL PROCEDIMENTO  
 Dott. Arch. GIUSEPPE BARILA'

DATA  
 PROTOCOLLO

QUADRO DI RIFERIMENTO PROGETTUALE  
 SCHEDE DI CANTIERE  
 CANTIERE PALOMBELLI

CODICE PROGETTO	CODICE FILE	T00_IA31_AMB_LF02A.DWG	REVISIONE	FOGLIO	SCALA:
L07161 P	0401	CODICE ELAB.	T00IA31AMB_LF02	A	01 di 01
D					
C					
B					
A					
REV.	DESCRIZIONE	DATA	VERIFICATO	CONTROLLATO	APPROVATO
	Emissione	Mag-2005	Ing. Nicchiarelli	Geol. Serangeli	Ing. Petrizzelli