

Table with 2 columns: DESCRIZIONE and CODICE. It lists various technical specifications and codes for the project, such as 'SVN SIRMIONE - CROGRAFIA' and 'SVN SIRMIONE - PLANIMETRIA GENERALE'.

IL CODICE COMMESSA "A202" E' STATO SOSTITUITO CON "IN05"

NOTE GENERALI

CARATTERISTICHE DEI MATERIALI

Table with 2 columns: SCALI E BONIFICHE and SEZIONE N.: 11. It lists technical data for Section 11, including 'SCALFO' (10,672 mq), 'BONIFICA' (6,372 mq), and 'FOSSO' (1,415 mq).

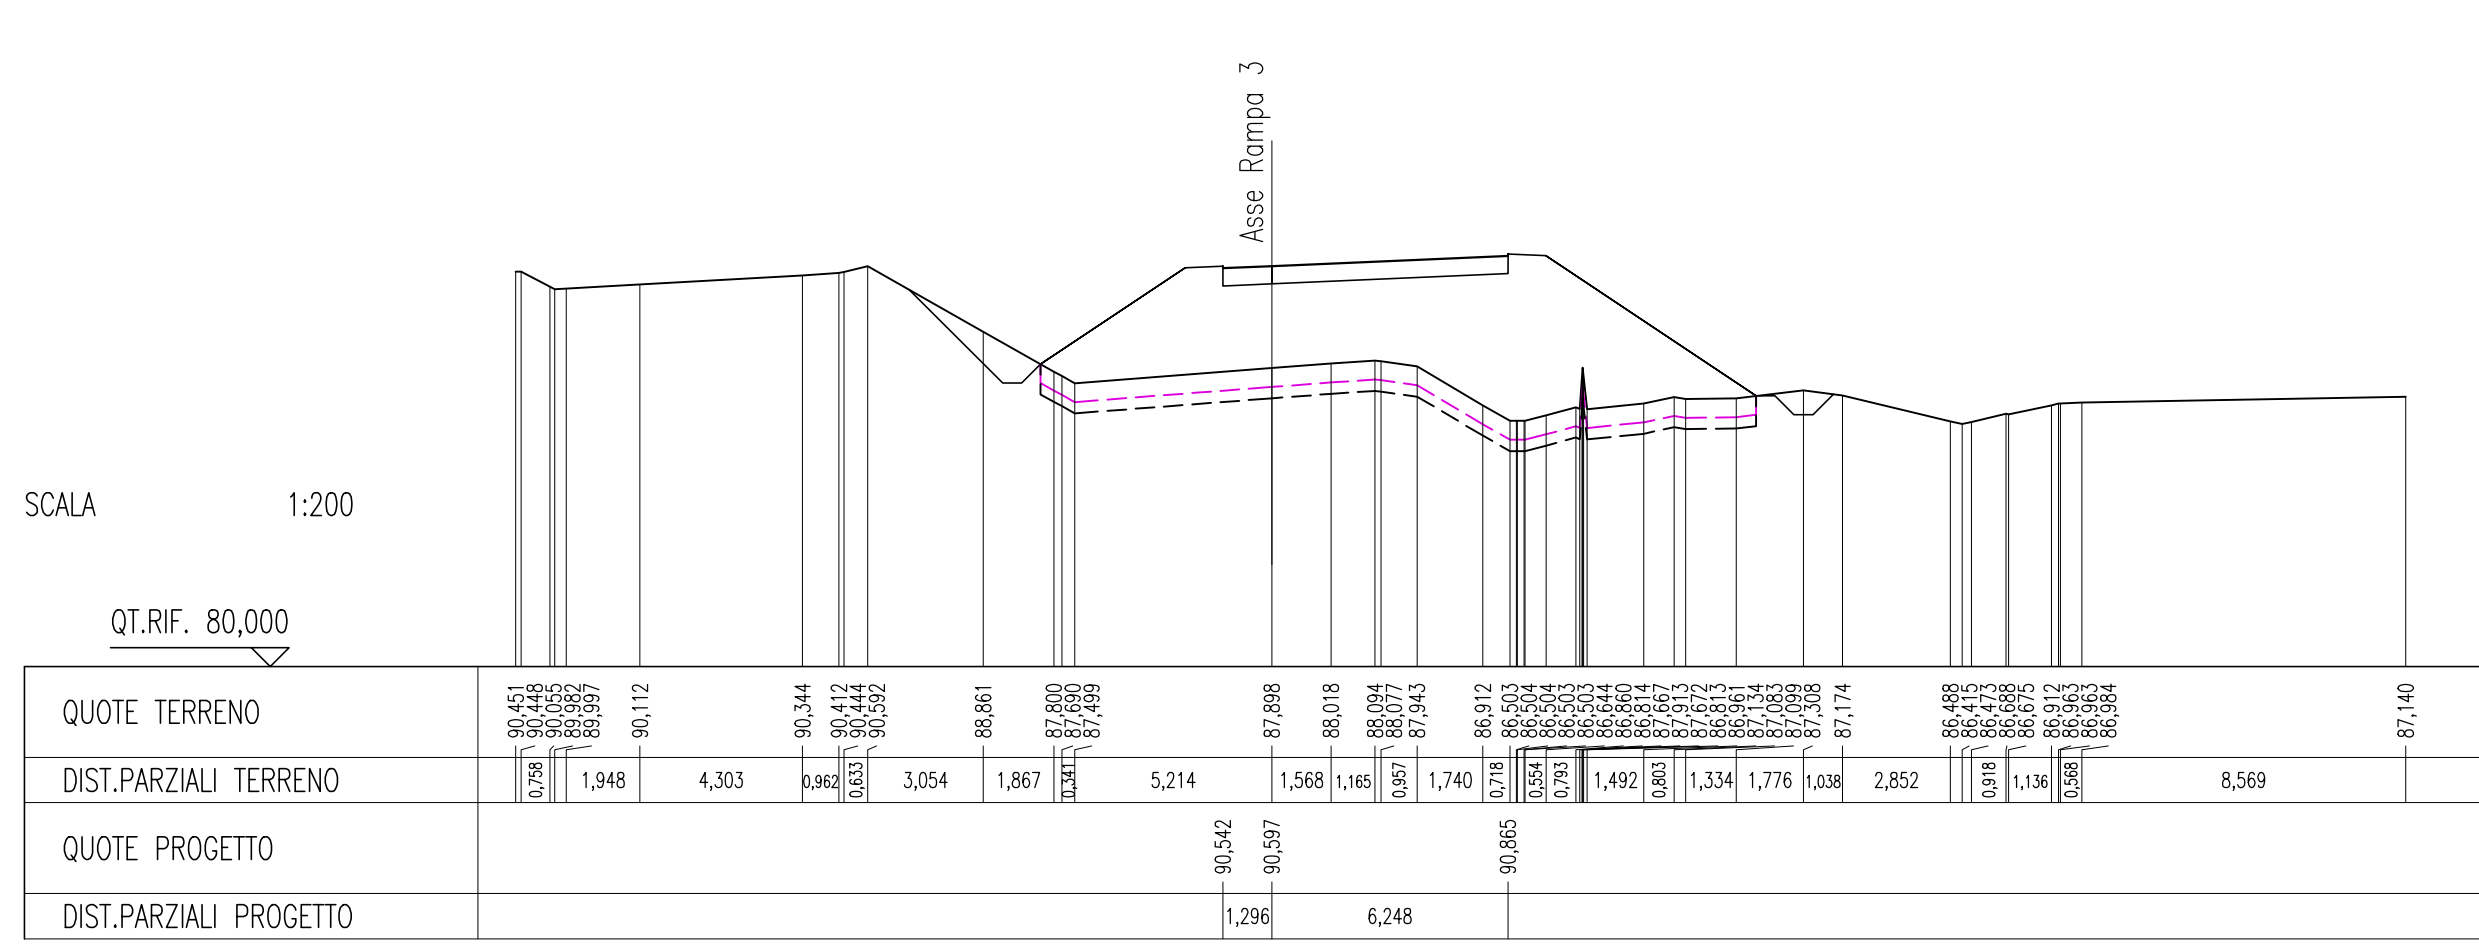


Table with 2 columns: SCALI E BONIFICHE and SEZIONE N.: 12. It lists technical data for Section 12, including 'SCALFO' (11,870 mq), 'BONIFICA' (2,192 mq), and 'FOSSO' (0,318 mq).

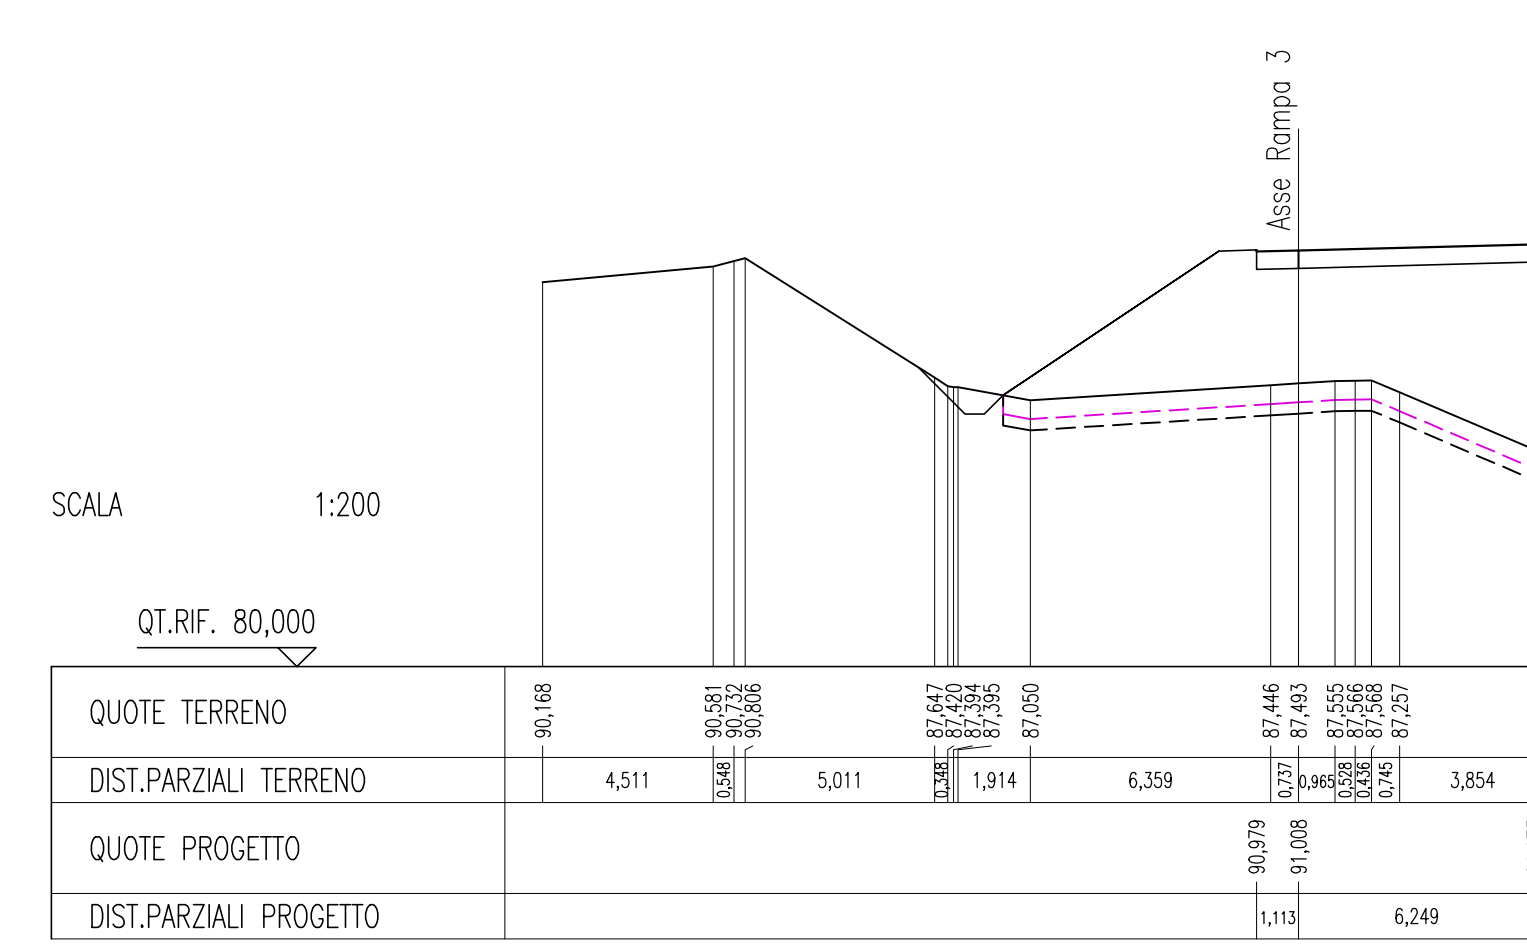


Table with 2 columns: SCALI E BONIFICHE and SEZIONE N.: 13. It lists technical data for Section 13, including 'SCALFO' (11,870 mq), 'BONIFICA' (2,192 mq), and 'FOSSO' (0,318 mq).

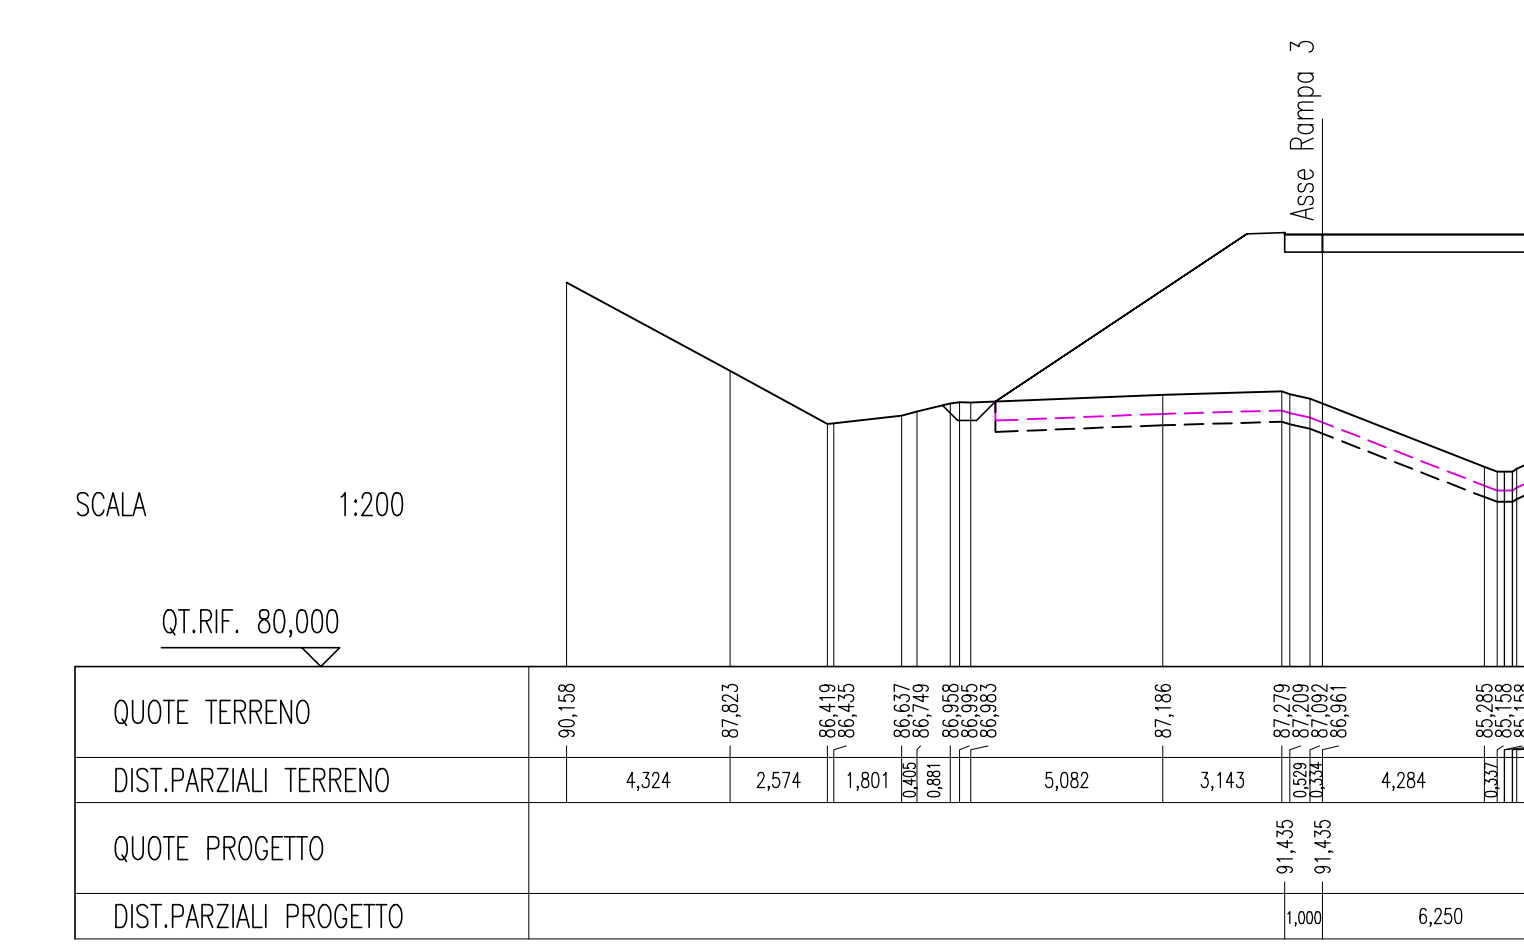


Table with 2 columns: SCALI E BONIFICHE and SEZIONE N.: 14. It lists technical data for Section 14, including 'SCALFO' (12,195 mq), 'BONIFICA' (7,313 mq), and 'FOSSO' (0,592 mq).

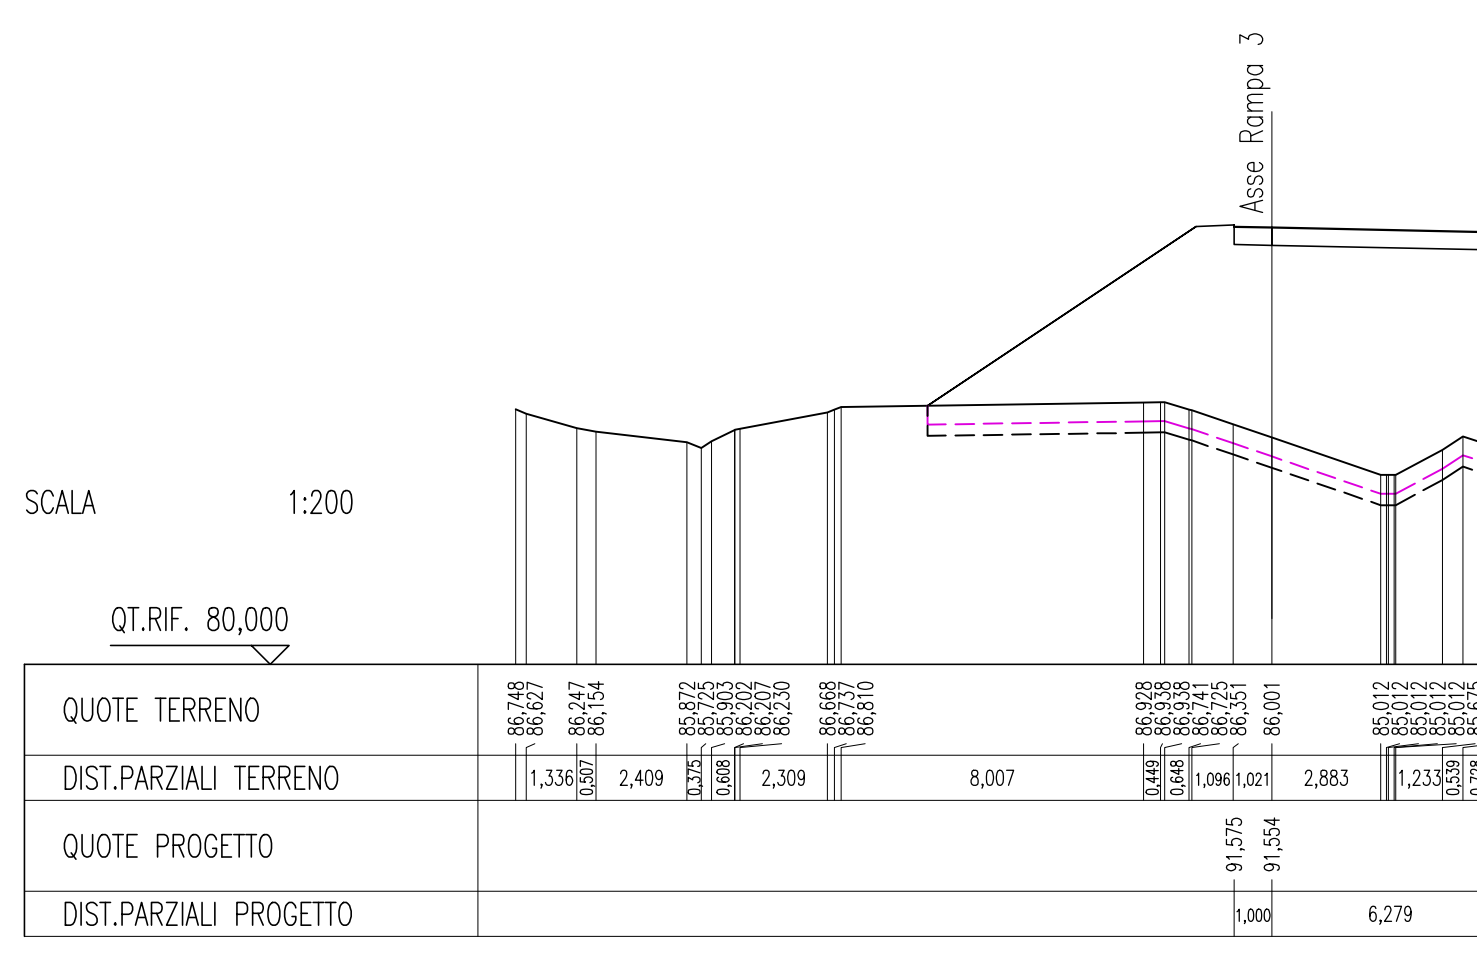


Table with 2 columns: SCALI E BONIFICHE and SEZIONE N.: 15. It lists technical data for Section 15, including 'SCALFO' (11,979 mq), 'BONIFICA' (7,187 mq), and 'FOSSO' (1,064 mq).

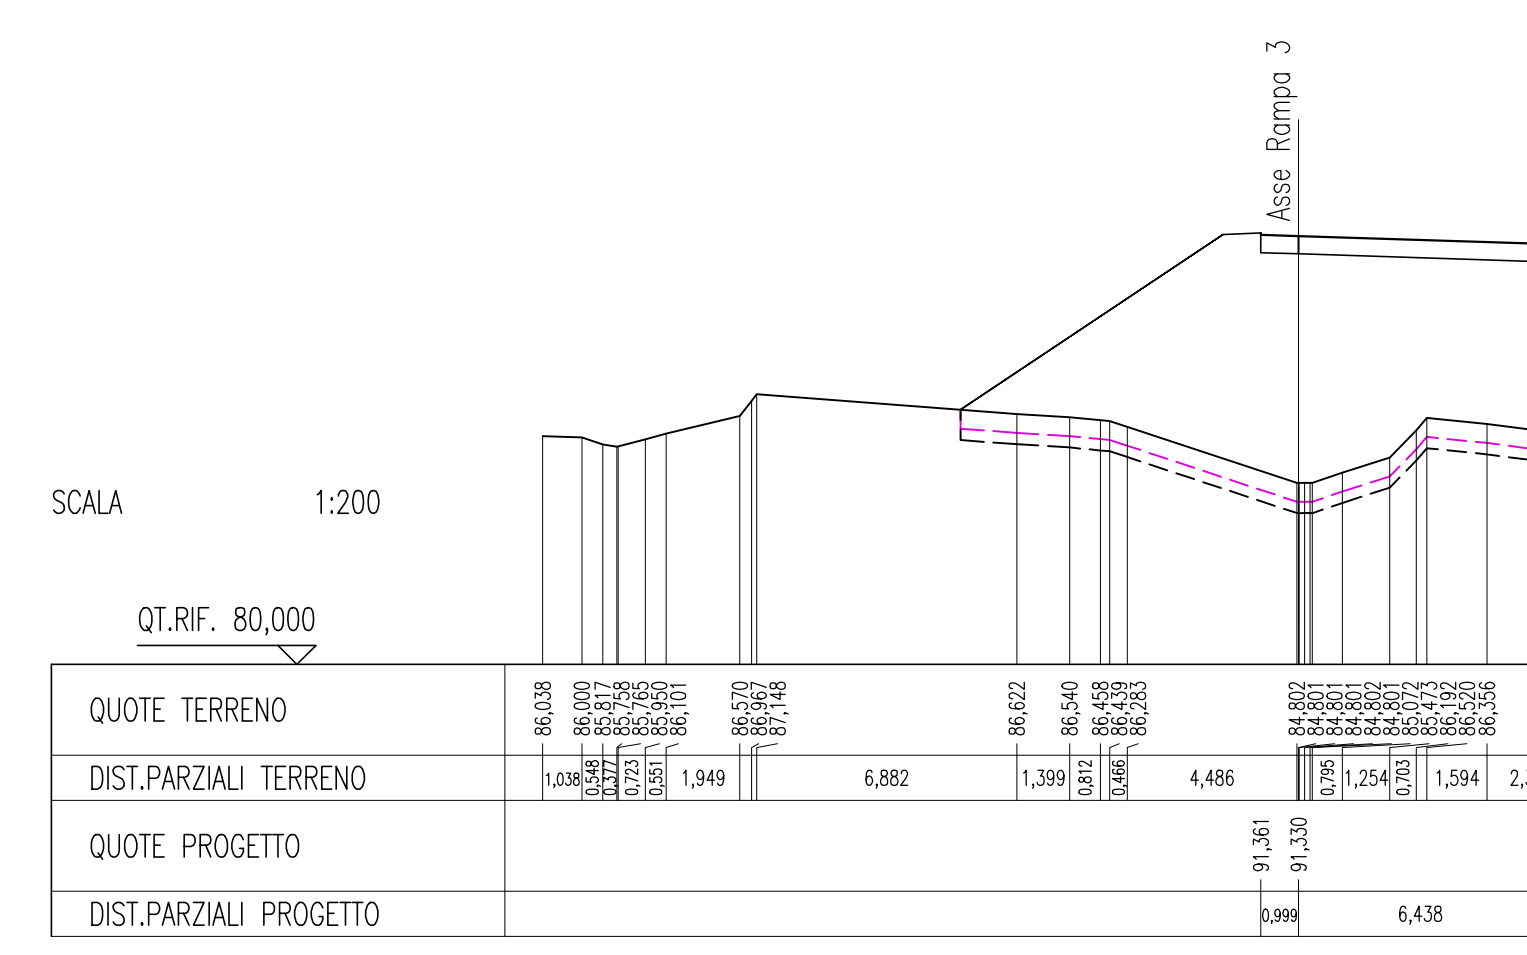


Table with 2 columns: SCALI E BONIFICHE and SEZIONE N.: 16. It lists technical data for Section 16, including 'SCALFO' (11,003 mq), 'BONIFICA' (6,600 mq), and 'FOSSO' (0,614 mq).

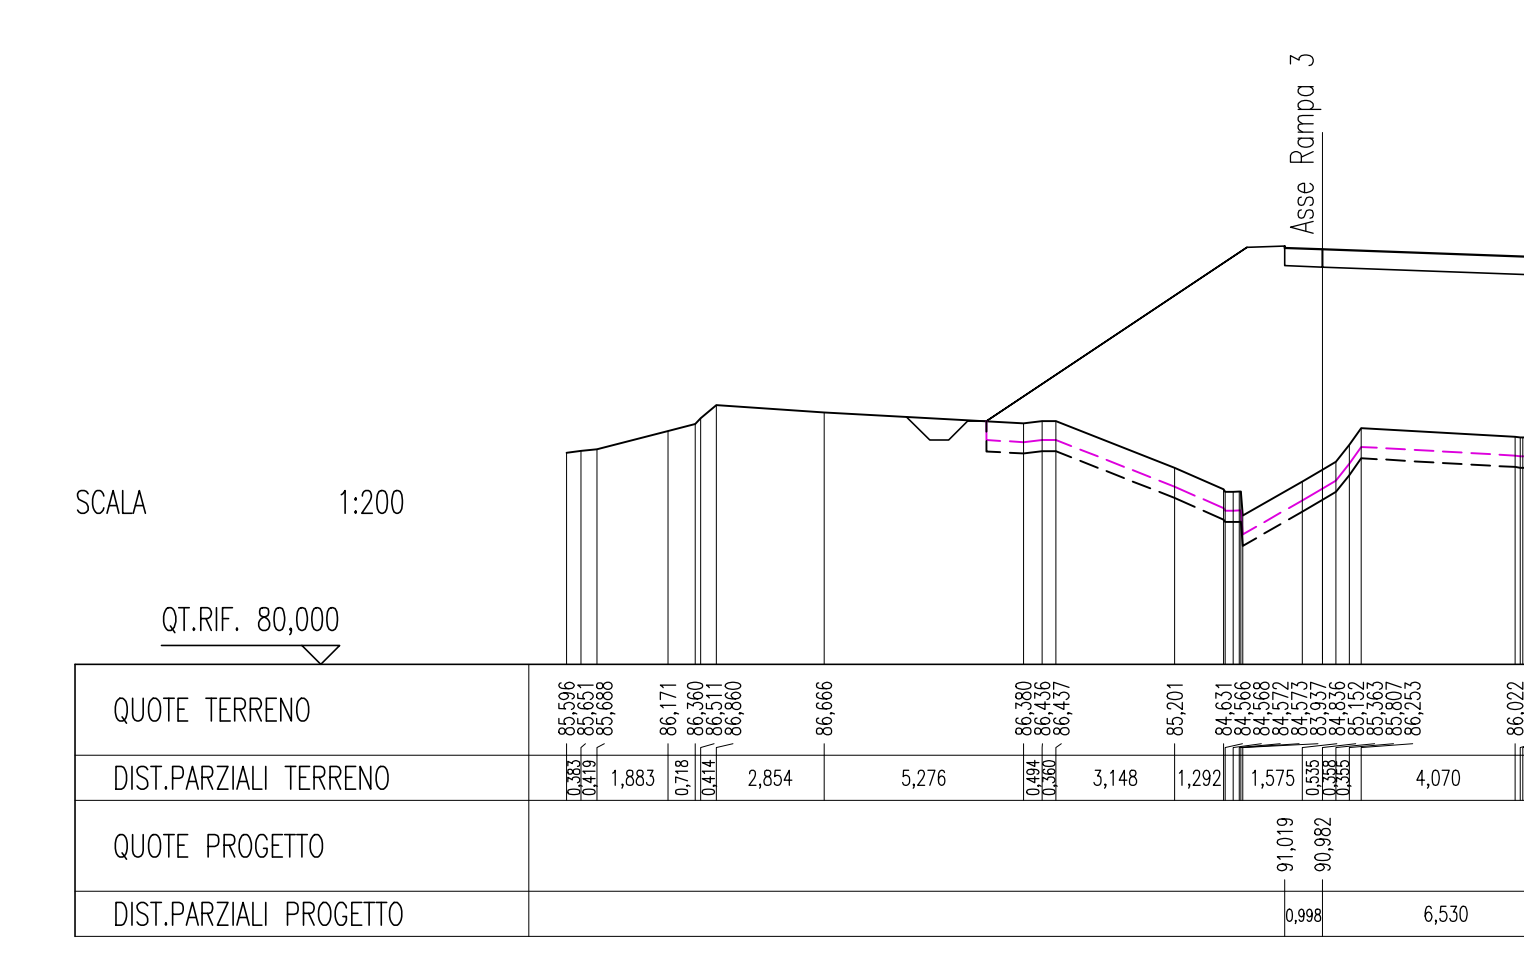


Table with 2 columns: SCALI E BONIFICHE and SEZIONE N.: 17. It lists technical data for Section 17, including 'SCALFO' (0,650 mq), 'BONIFICA' (0,650 mq), and 'FOSSO' (55,566 mq).

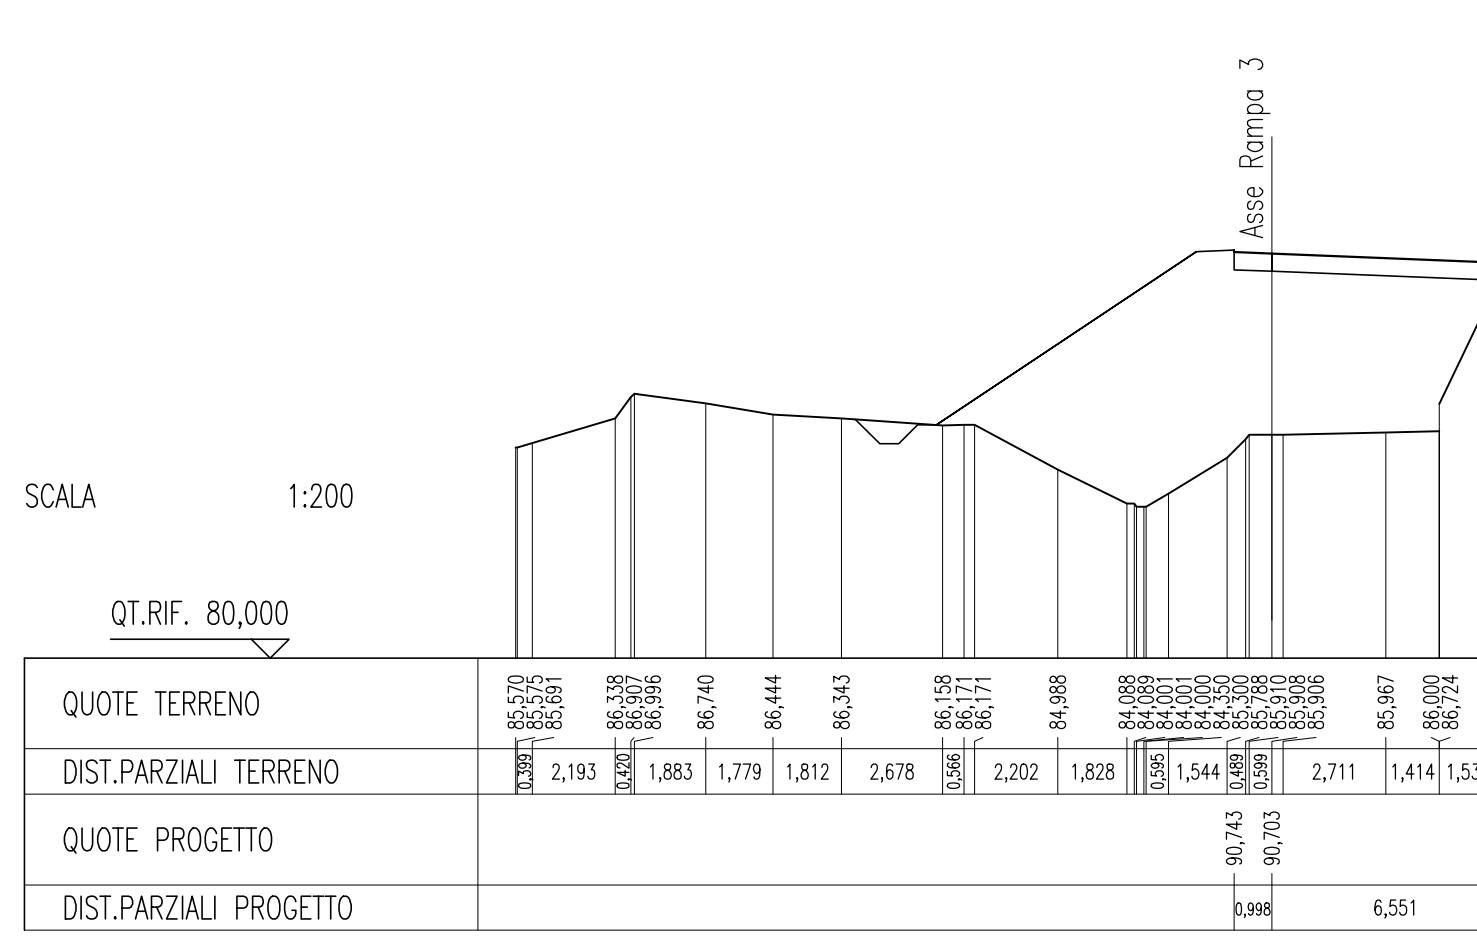


Table with 2 columns: SCALI E BONIFICHE and SEZIONE N.: 18. It lists technical data for Section 18, including 'SCALFO' (8,613 mq), 'BONIFICA' (1,182 mq), and 'FOSSO' (0,649 mq).

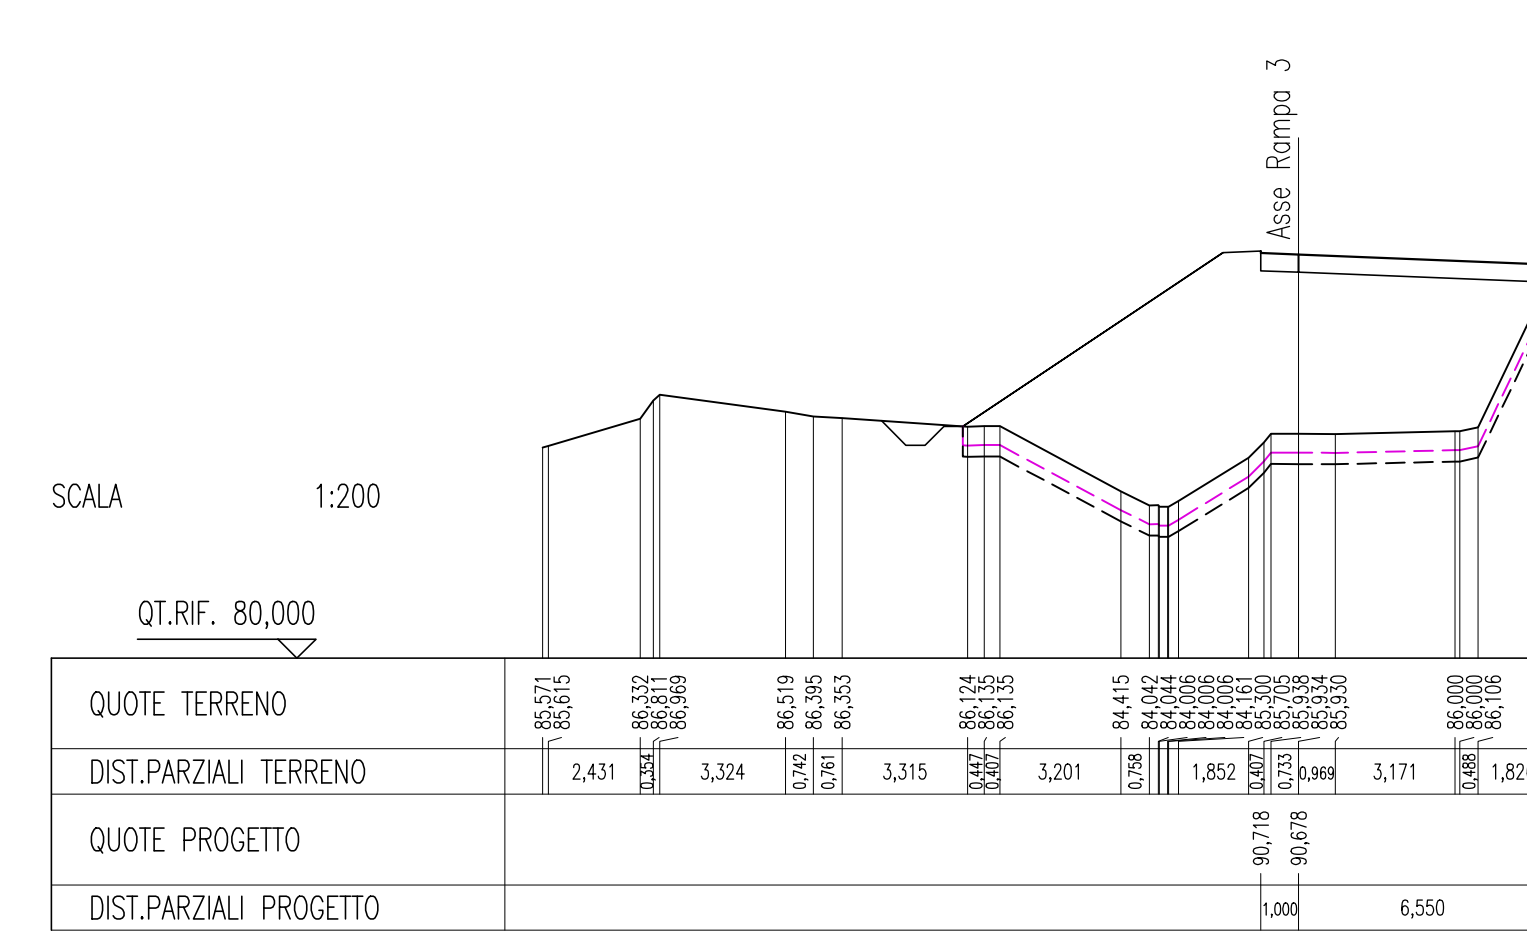


Table with 2 columns: SCALI E BONIFICHE and SEZIONE N.: 19. It lists technical data for Section 19, including 'SCALFO' (9,786 mq), 'BONIFICA' (1,352 mq), and 'FOSSO' (0,642 mq).

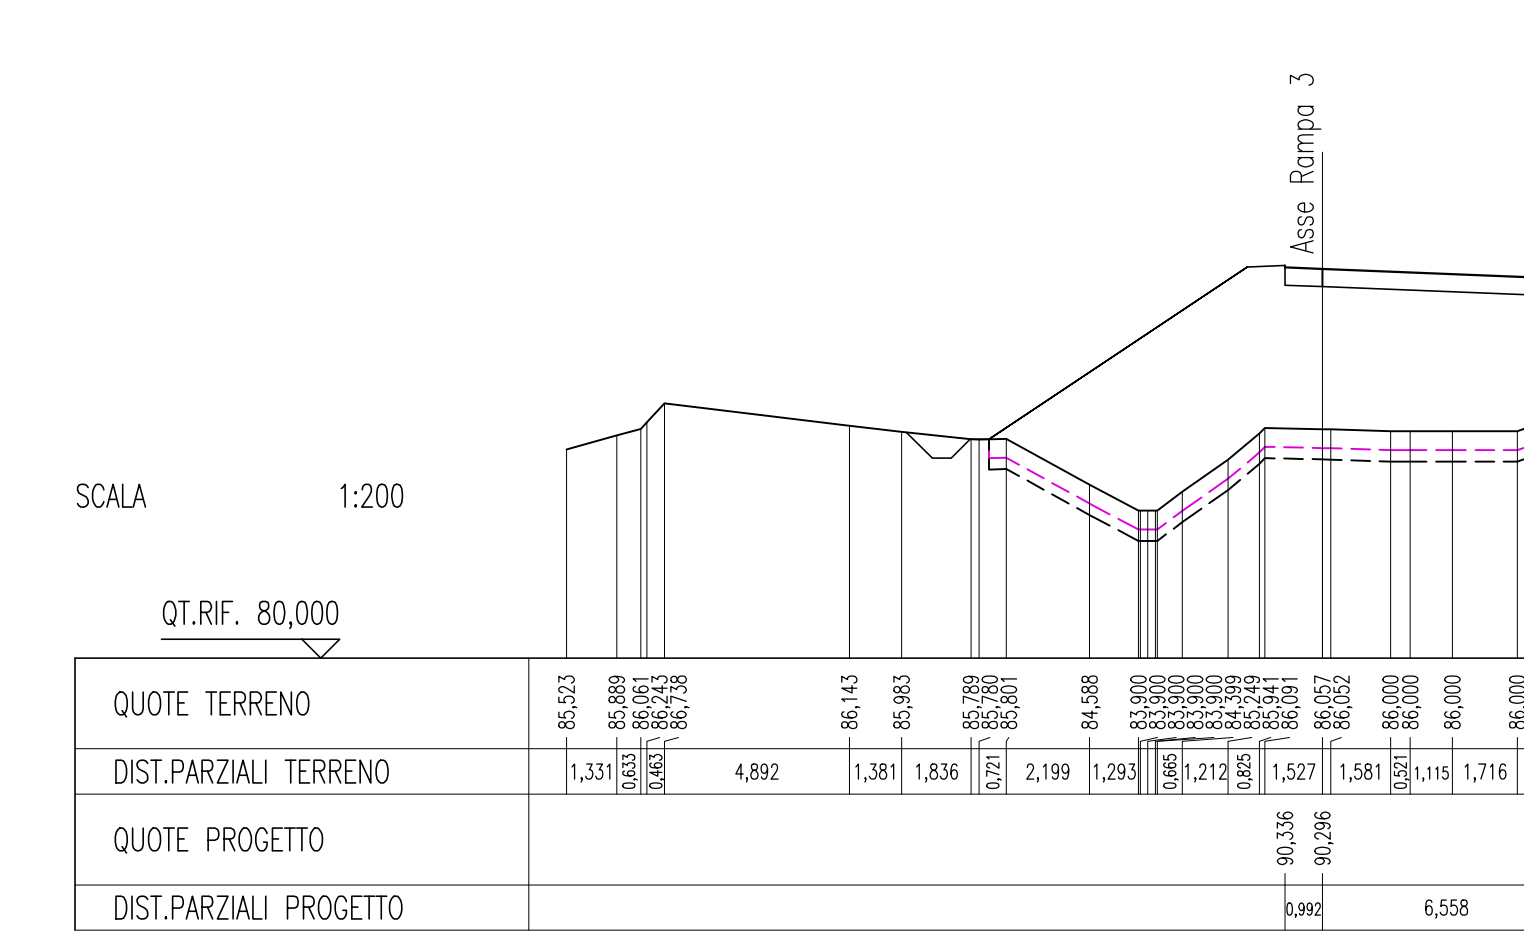


Table with 2 columns: SCALI E BONIFICHE and SEZIONE N.: 20. It lists technical data for Section 20, including 'SCALFO' (10,189 mq), 'BONIFICA' (6,111 mq), and 'FOSSO' (1,862 mq).

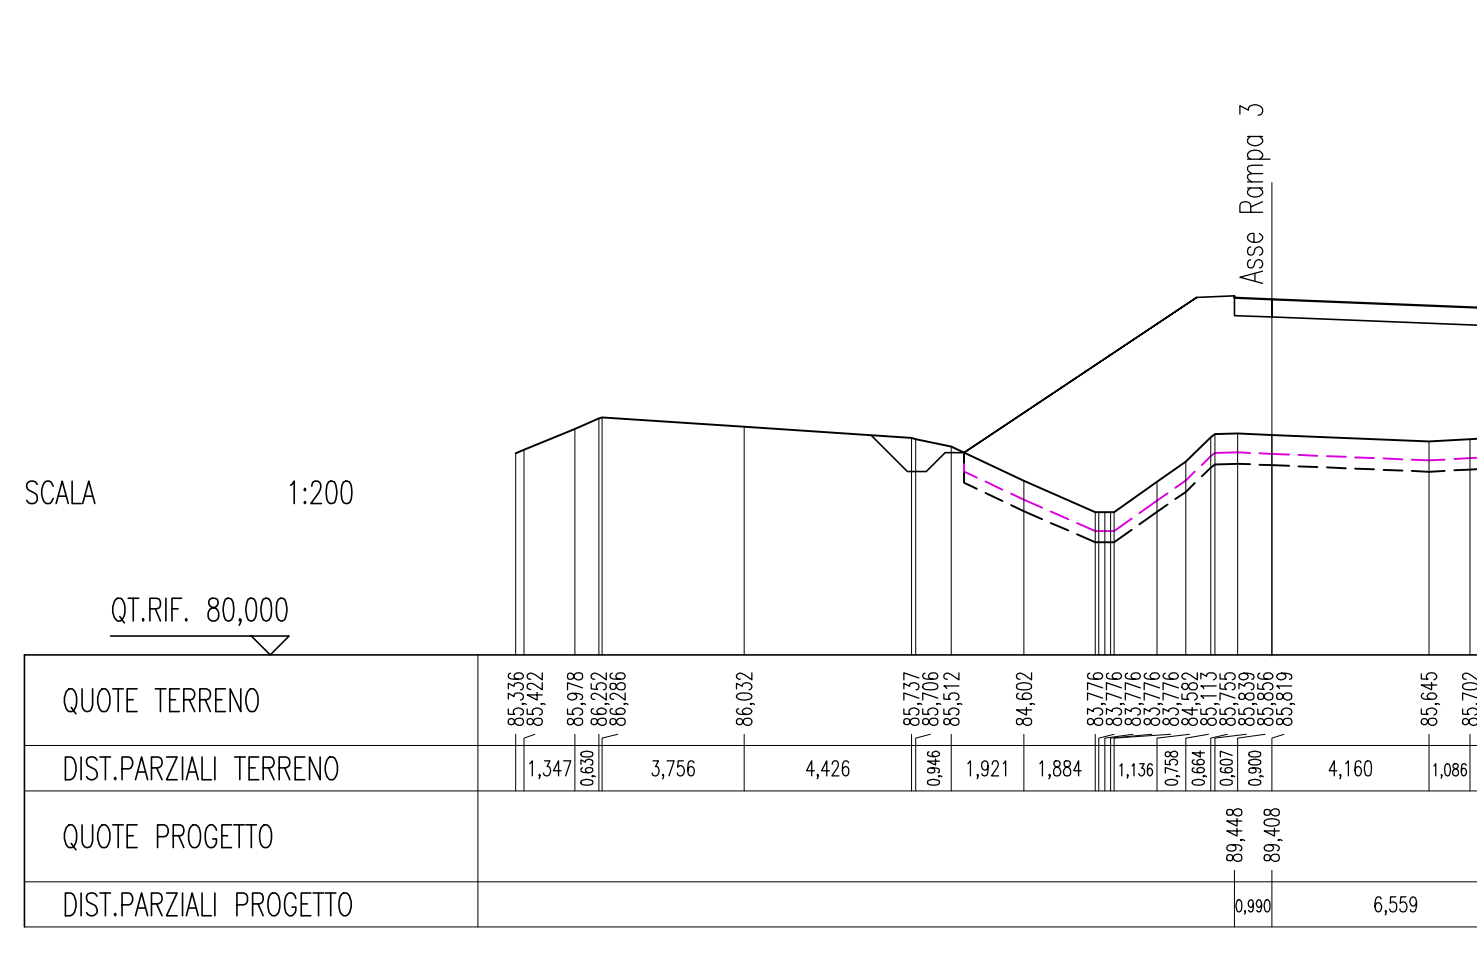


Table with 2 columns: SCALI E BONIFICHE and SEZIONE N.: 21. It lists technical data for Section 21, including 'SCALFO' (9,410 mq), 'BONIFICA' (5,643 mq), and 'FOSSO' (1,802 mq).


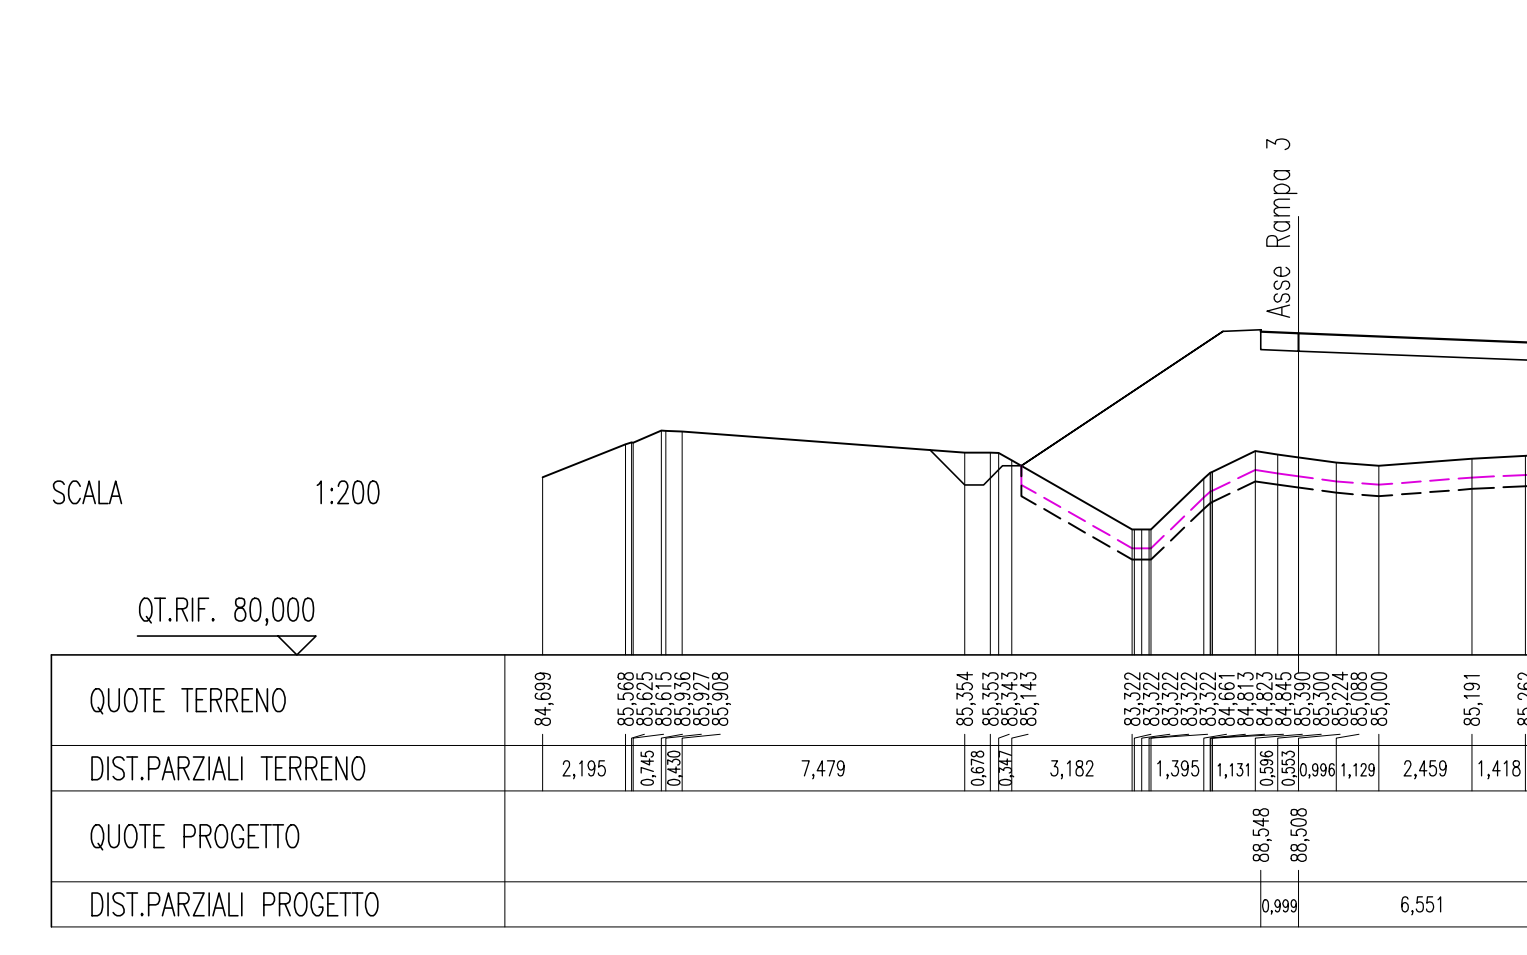


Table with 2 columns: SCALI E BONIFICHE and SEZIONE N.: 22. It lists technical data for Section 22, including 'SCALFO' (8,251 mq), 'BONIFICA' (4,349 mq), and 'FOSSO' (1,623 mq).

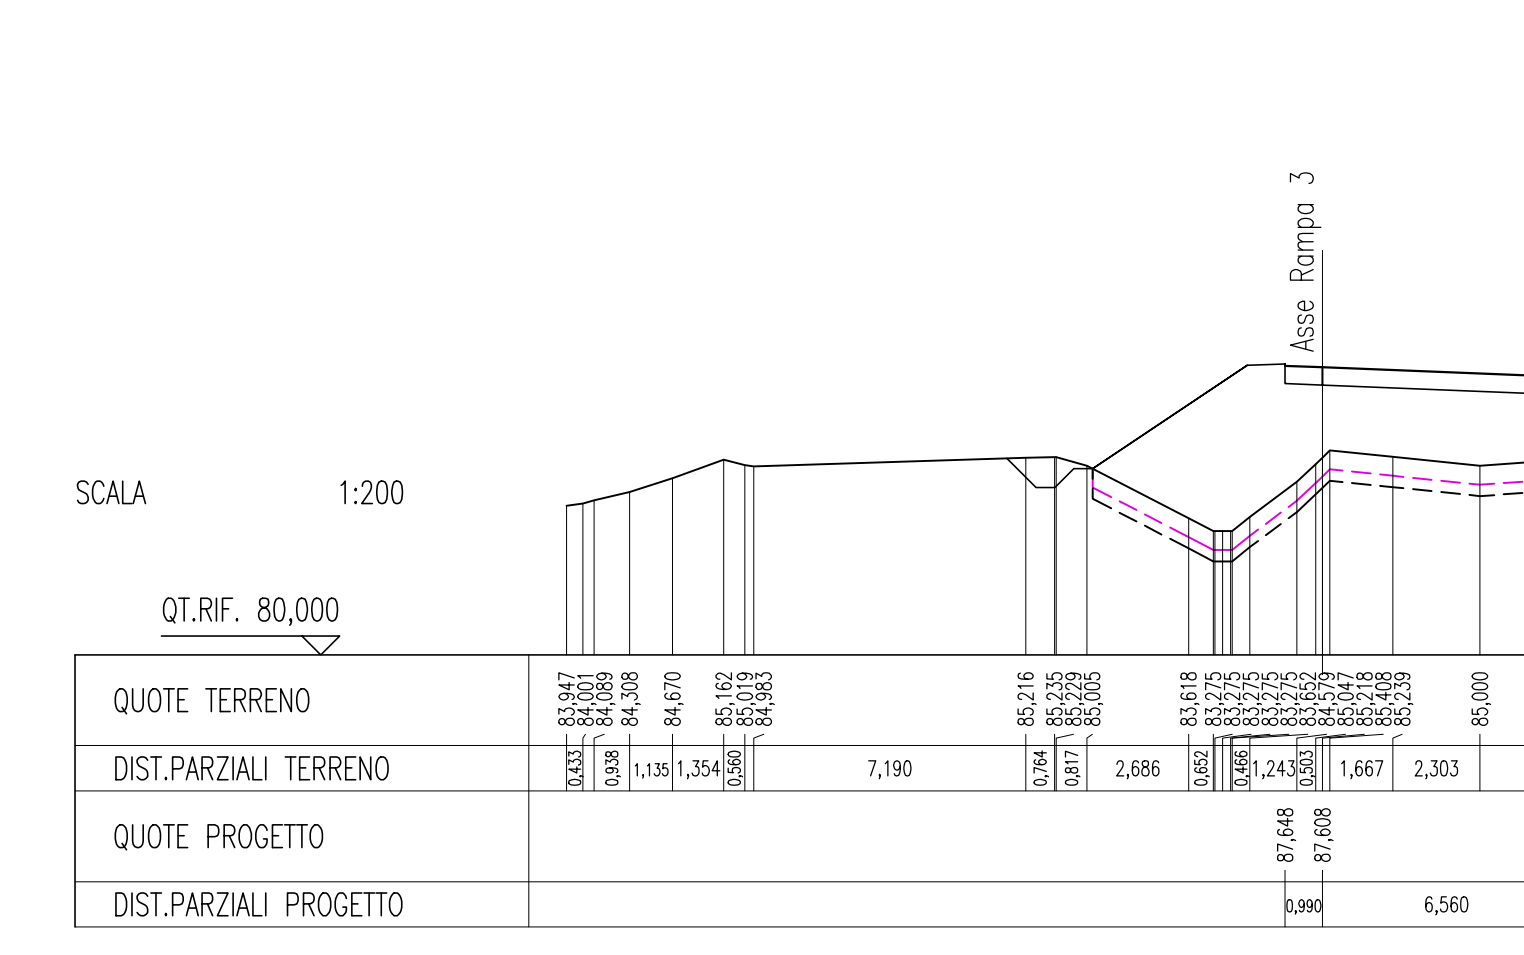

Project information block containing: COMMITTENTE (RFI), ALTA Sorveglianza (ITALFERR), GENERAL CONTRACTOR (Cepav due), LINEA A.V. /A.C. TORINO - VENEZIA Tratta MILANO - VERONA, LINEA A.C. MILANO-VERONA, and a table for PROGETTAZIONE GENERALI CONTRACTOR with columns for Rev., Data, Descrizione, Redatto, Data, Verificato, Data, Approvato, Data, and Autorizzato/Dato.