

SEZIONE ESPLICATIVA DEI SIMBOLI TABELLATI

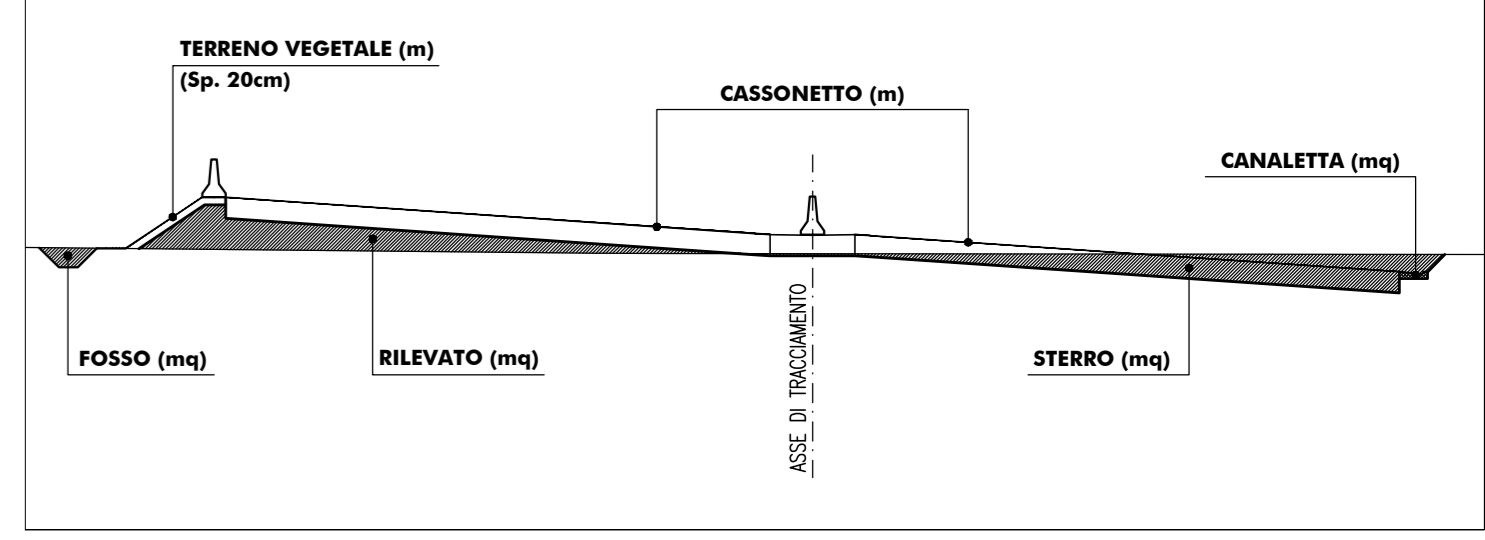


Table with 2 columns: QUOTE E BENEDECI, QUOTE E BENEDECI. Values include 1384 mq, 1086 mq, 1.641 m, 2.982 m, 28.500 m, 0.121 mq.

SEZIONE N. : 49  
QT. PROGETTO : 134.970  
DIST.PROG. : 1077.071  
DIST.PREC. : 8.201  
DIST.SUCC. : 32.929

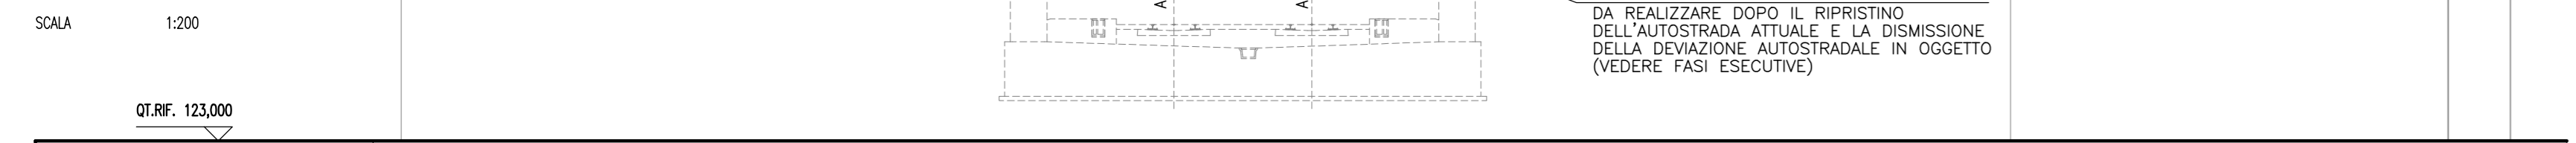


Table with 4 rows: QUOTE TERRENO, DIST.PARZIALI TERRENO, QUOTE PROGETTO, DIST.PARZIALI PROGETTO. Values include 134.970, 32.375, 14.000, 2.191, etc.

Table with 2 columns: QUOTE E BENEDECI, QUOTE E BENEDECI. Values include 7.942 mq, 3.074 mq, 1.720 m, 1.836 m, 28.500 m, 0.121 mq.

SEZIONE N. : 50  
QT. PROGETTO : 134.815  
DIST.PROG. : 1110.000  
DIST.PREC. : 32.929  
DIST.SUCC. : 30.000

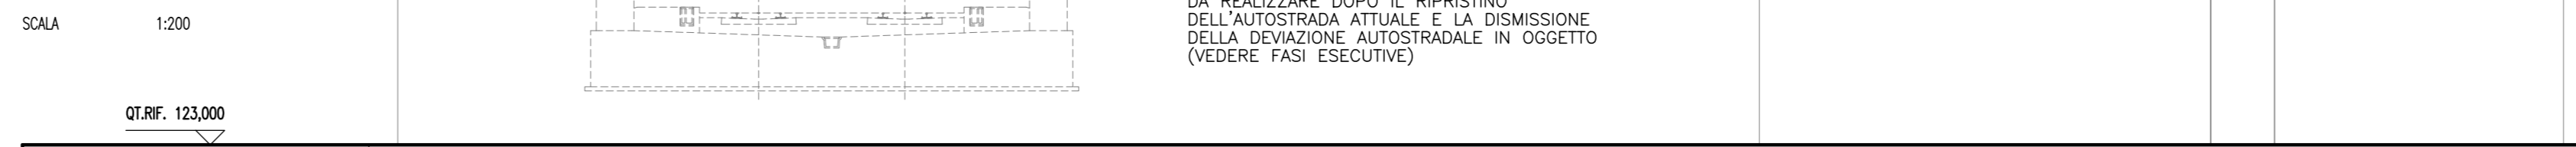


Table with 4 rows: QUOTE TERRENO, DIST.PARZIALI TERRENO, QUOTE PROGETTO, DIST.PARZIALI PROGETTO. Values include 134.815, 31.166, 14.000, 2.190, etc.

Table with 2 columns: QUOTE E BENEDECI, QUOTE E BENEDECI. Values include 11.361 mq, 1.086 mq, 1.441 m, 2.111 m, 28.500 m, 0.121 mq.

SEZIONE N. : 51  
QT. PROGETTO : 134.674  
DIST.PROG. : 1140.000  
DIST.PREC. : 30.000  
DIST.SUCC. : 29.893

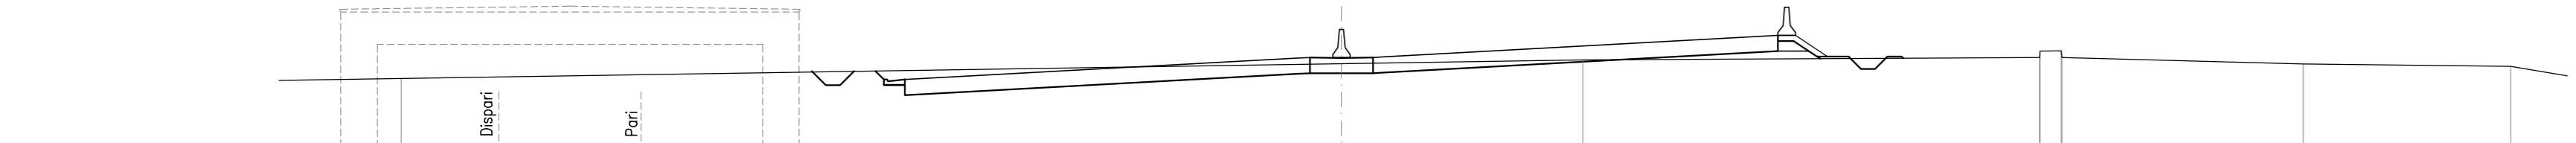


Table with 4 rows: QUOTE TERRENO, DIST.PARZIALI TERRENO, QUOTE PROGETTO, DIST.PARZIALI PROGETTO. Values include 133.608, 33.433, 14.000, 154.361, etc.

Table with 2 columns: QUOTE E BENEDECI, QUOTE E BENEDECI. Values include 14.862 mq, 1.196 mq, 2.283 m, 2.882 m, 28.500 m, 0.121 mq.

SEZIONE N. : 52  
QT. PROGETTO : 134.533  
DIST.PROG. : 1169.893  
DIST.PREC. : 29.893  
DIST.SUCC. : 30.107

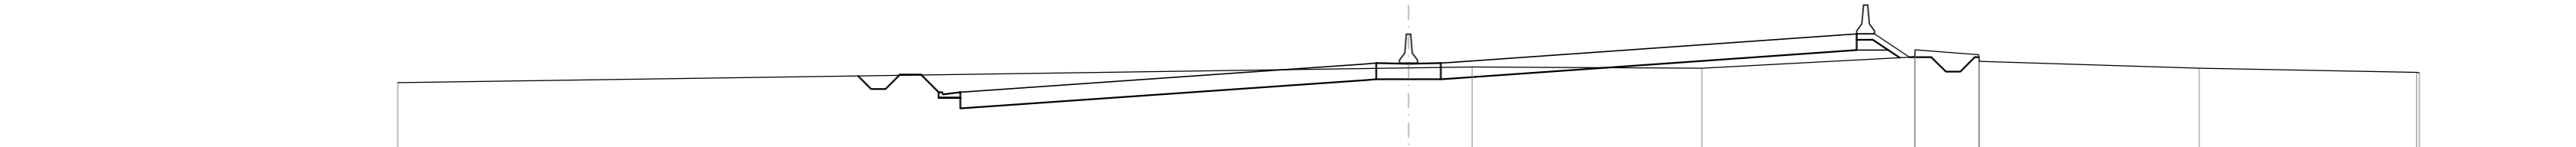


Table with 4 rows: QUOTE TERRENO, DIST.PARZIALI TERRENO, QUOTE PROGETTO, DIST.PARZIALI PROGETTO. Values include 133.808, 35.000, 14.000, 154.303, etc.

Table with 2 columns: QUOTE E BENEDECI, QUOTE E BENEDECI. Values include 11.306 mq, 0.468 mq, 1.338 m, 2.492 m, 28.500 m, 0.121 mq.

SEZIONE N. : 53  
QT. PROGETTO : 134.391  
DIST.PROG. : 1200.000  
DIST.PREC. : 30.107  
DIST.SUCC. : 30.000

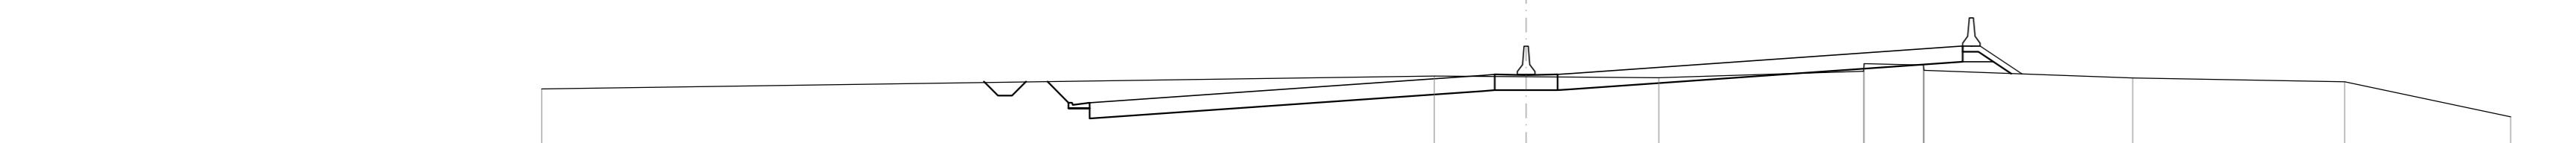


Table with 4 rows: QUOTE TERRENO, DIST.PARZIALI TERRENO, QUOTE PROGETTO, DIST.PARZIALI PROGETTO. Values include 133.974, 31.735, 14.000, 154.006, etc.

Table with 2 columns: QUOTE E BENEDECI, QUOTE E BENEDECI. Values include 10.893 mq, 1.488 mq, 2.183 m, 2.877 m, 28.500 m, 0.121 mq.

SEZIONE N. : 54  
QT. PROGETTO : 134.249  
DIST.PROG. : 1230.000  
DIST.PREC. : 30.000  
DIST.SUCC. : 30.000

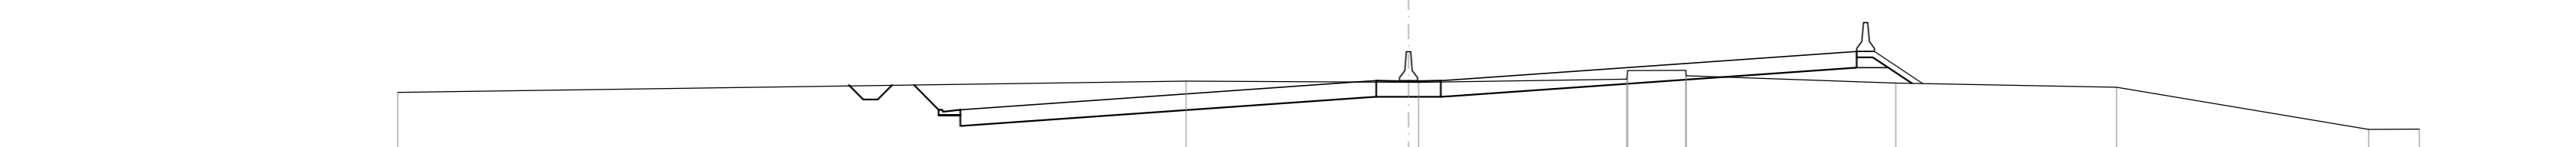


Table with 4 rows: QUOTE TERRENO, DIST.PARZIALI TERRENO, QUOTE PROGETTO, DIST.PARZIALI PROGETTO. Values include 133.942, 27.283, 14.000, 154.149, etc.

Table with 2 columns: QUOTE E BENEDECI, QUOTE E BENEDECI. Values include 21.307 mq, 0.479 mq, 1.941 m, 2.736 m, 28.500 m, 0.121 mq.

SEZIONE N. : 55  
QT. PROGETTO : 134.108  
DIST.PROG. : 1260.000  
DIST.PREC. : 30.000  
DIST.SUCC. : 18.978

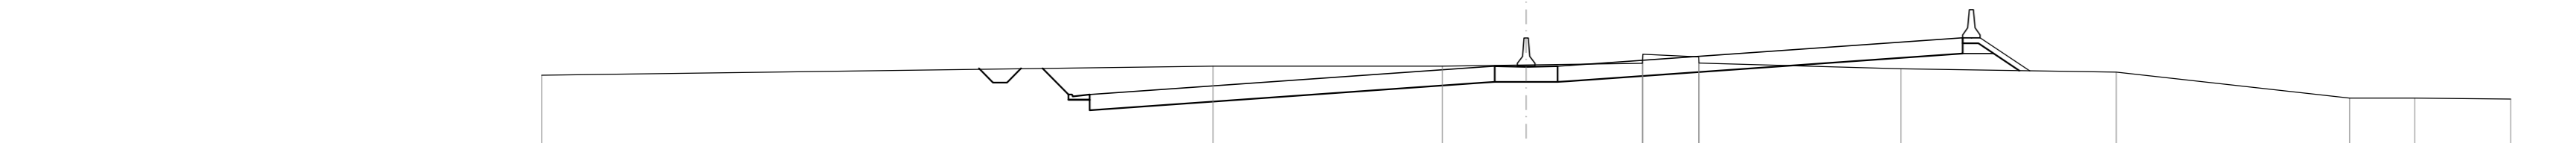


Table with 4 rows: QUOTE TERRENO, DIST.PARZIALI TERRENO, QUOTE PROGETTO, DIST.PARZIALI PROGETTO. Values include 133.782, 23.861, 14.000, 153.821, etc.

Table with 2 columns: QUOTE E BENEDECI, QUOTE E BENEDECI. Values include 21.450 mq, 0.475 mq, 2.413 m, 2.792 m, 28.500 m, 0.121 mq.

SEZIONE N. : 56  
QT. PROGETTO : 134.018  
DIST.PROG. : 1278.978  
DIST.PREC. : 18.978  
DIST.SUCC. : 11.022

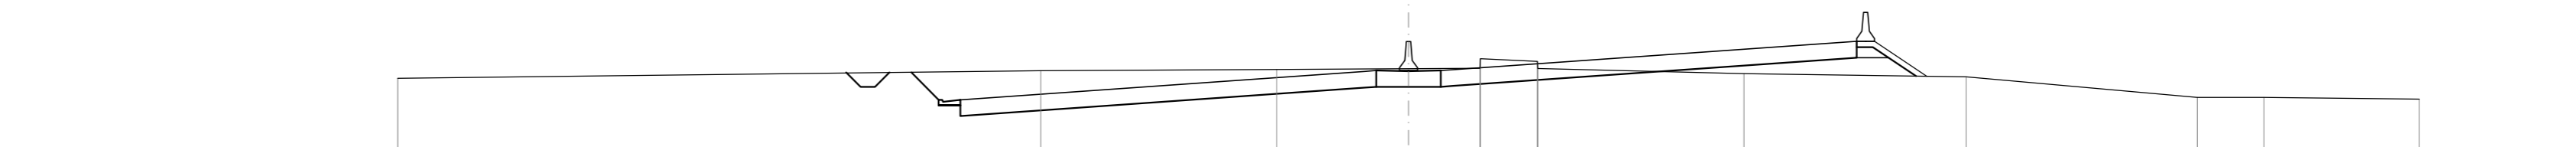


Table with 4 rows: QUOTE TERRENO, DIST.PARZIALI TERRENO, QUOTE PROGETTO, DIST.PARZIALI PROGETTO. Values include 133.748, 22.267, 14.000, 153.801, etc.

Committee: RFI, Italfer, Cepav due. Project details: INFRASTRUTTURE FERROVIARIE STRATEGICHE DEFINITE DALLA LEGGE OBIETTIVO N. 443/01. LINEA A.V. /A.C. TORINO - VENEZIA Tratta MILANO - VERONA. Lotto funzionale Brescia-Verona. PROGETTO DEFINITIVO. GALLERIE ARTIFICIALI. GALLERIA ARTIFICIALE CALCINATO 1 - PK.98+740.20 A PK.99+618.90. SEZIONI TRASVERSALI DEVIAZIONE AUTOSTRADALE - TAV. 7 DI 8. Includes revision table and project information.