


SEMI T. BENEDECE	13.366 mq
FOSSO	0.813 mq
RELEVATI	2.533 mq
TERRENO VEGETALE	2.219 mq
SOVRASTRUTTURAZIONE STRADALE	28.800 m
CASSONETTO	
MANIFATTI	
CANALETTE	0.121 mq


SEZIONE N. : 25
 QT. PROGETTO : 137.332
 DIST.PROG. : 559.500
 DIST.PREC. : 19.500
 DIST.SUCC. : 10.500

CAVALCAFERROVIA DI NUOVA ESECUZIONE

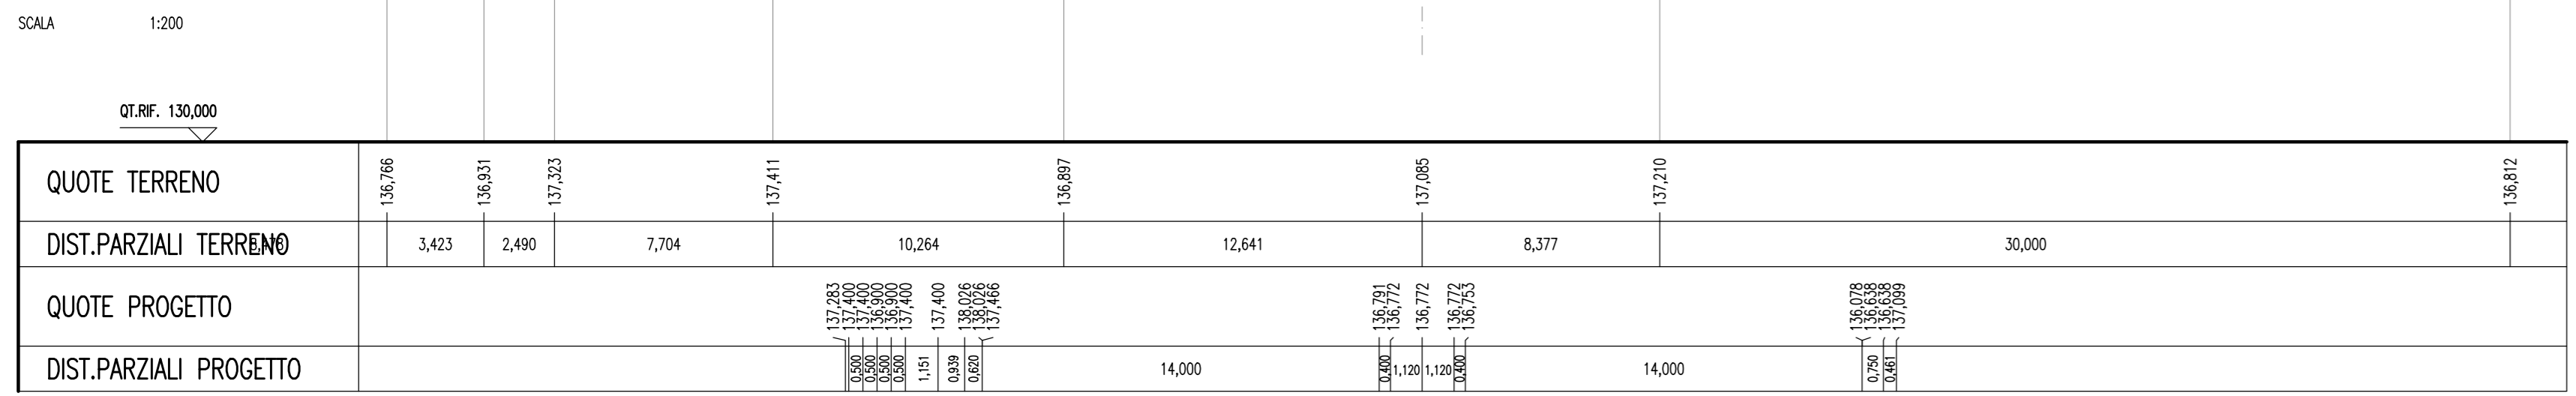


SEMI T. BENEDECE	33.747 mq
FOSSO	
RELEVATI	29.550 mq
TERRENO VEGETALE	
SOVRASTRUTTURAZIONE STRADALE	28.800 m
CASSONETTO	
MANIFATTI	
CANALETTE	0.121 mq

SEZIONE N. : 27
 QT. PROGETTO : 137.213
 DIST.PROG. : 600.000
 DIST.PREC. : 30.000
 DIST.SUCC. : 10.724

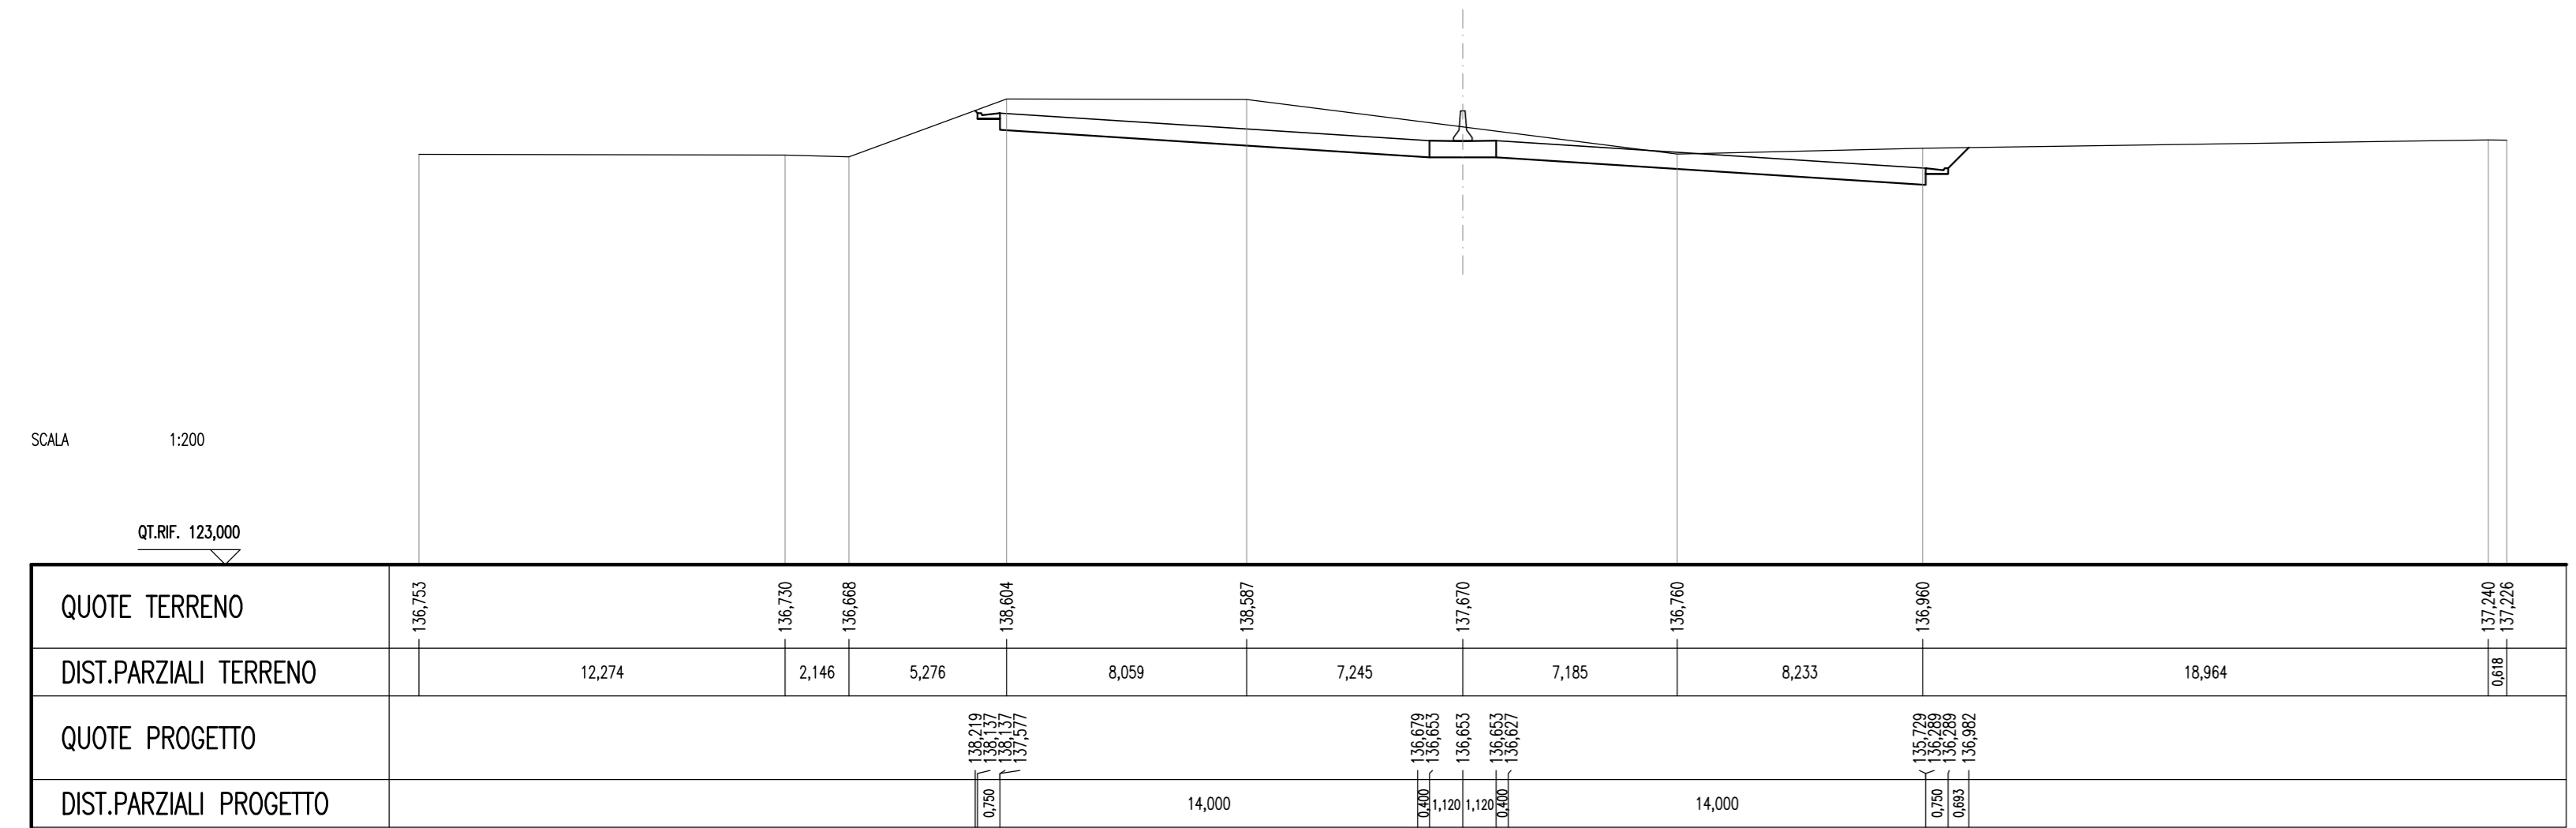


SEMI T. BENEDECE	72.413 mq
FOSSO	0.382 mq
RELEVATI	3.225 mq
TERRENO VEGETALE	3.064 mq
SOVRASTRUTTURAZIONE STRADALE	28.800 m
CASSONETTO	
MANIFATTI	
CANALETTE	0.121 mq

SEZIONE N. : 29
 QT. PROGETTO : 137.078
 DIST.PROG. : 630.000
 DIST.PREC. : 19.276
 DIST.SUCC. : 30.000

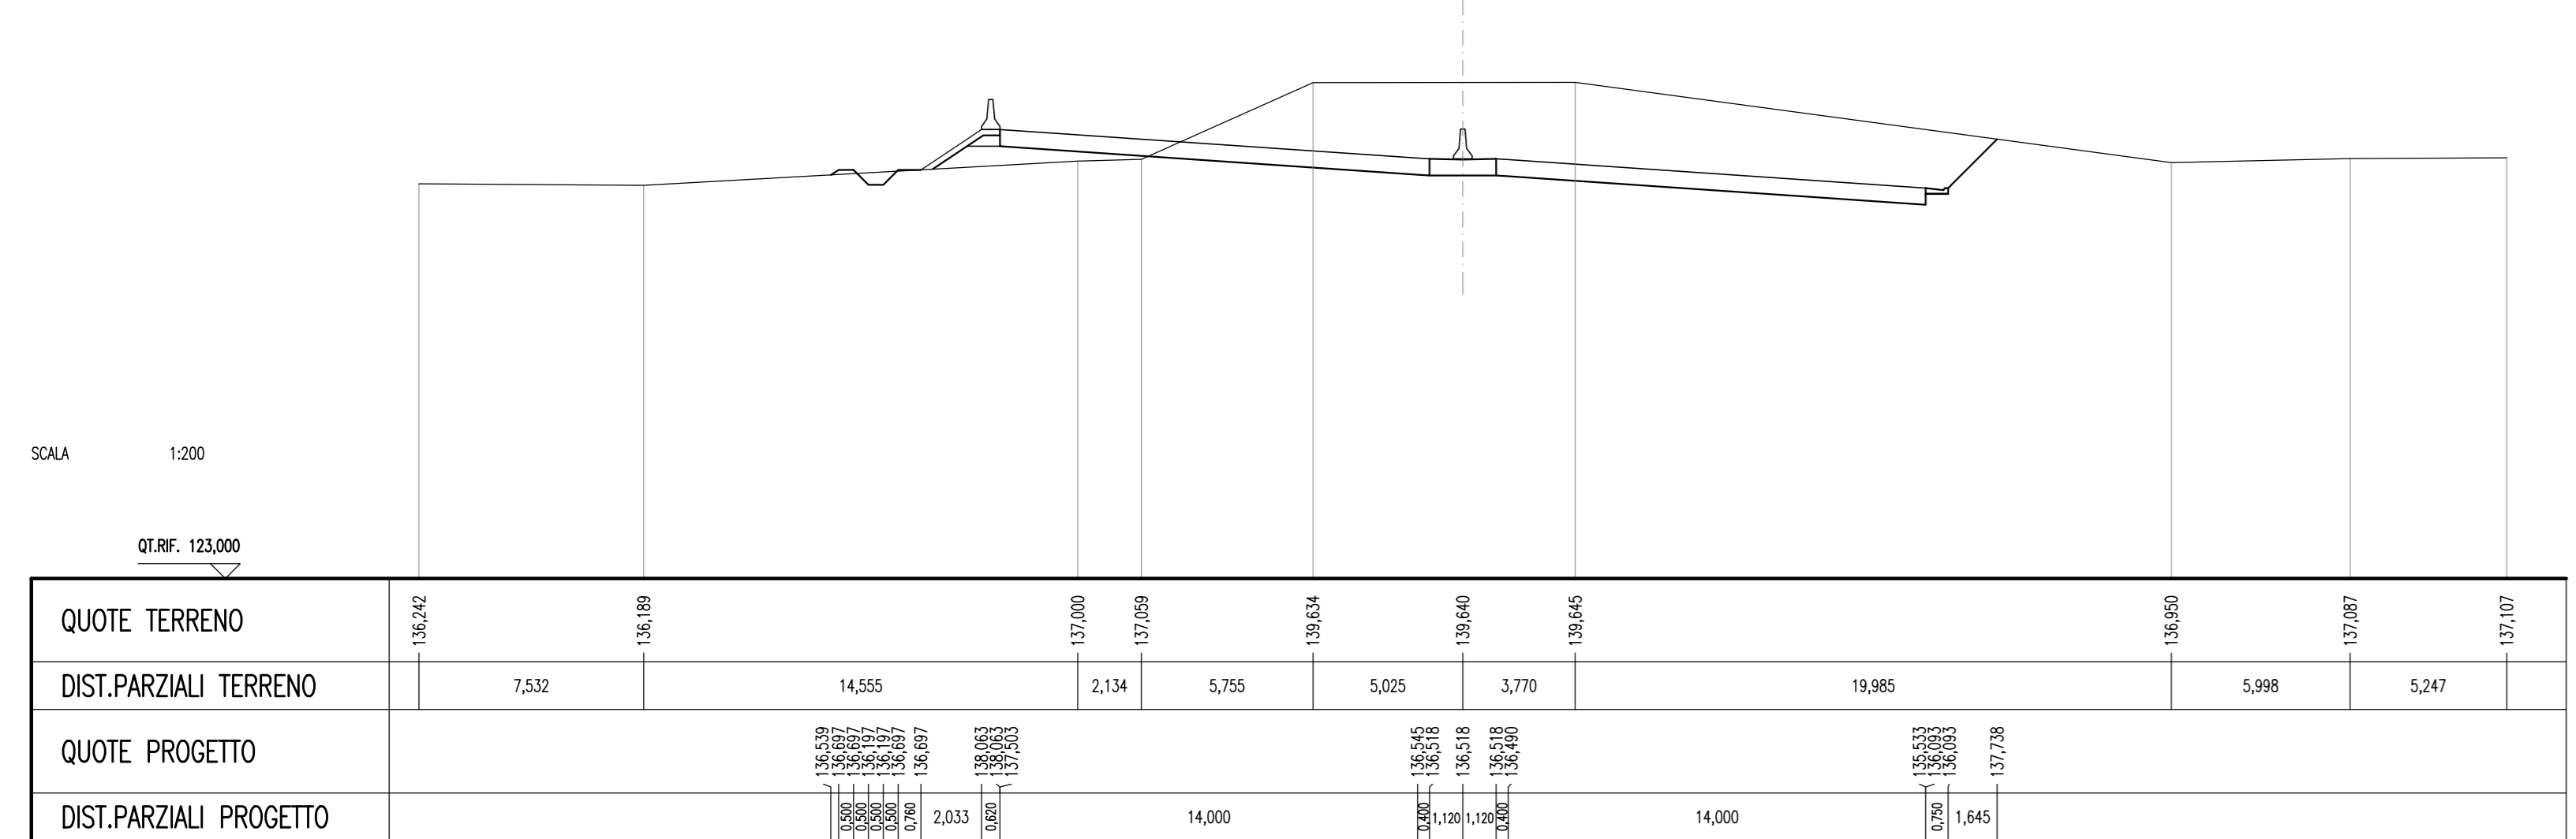


SEMI T. BENEDECE	10.881 mq
FOSSO	0.516 mq
RELEVATI	4.897 mq
TERRENO VEGETALE	2.706 mq
SOVRASTRUTTURAZIONE STRADALE	28.800 m
CASSONETTO	
MANIFATTI	
CANALETTE	0.121 mq

SEZIONE N. : 31
 QT. PROGETTO : 136.795
 DIST.PROG. : 690.000
 DIST.PREC. : 30.000
 DIST.SUCC. : 30.000

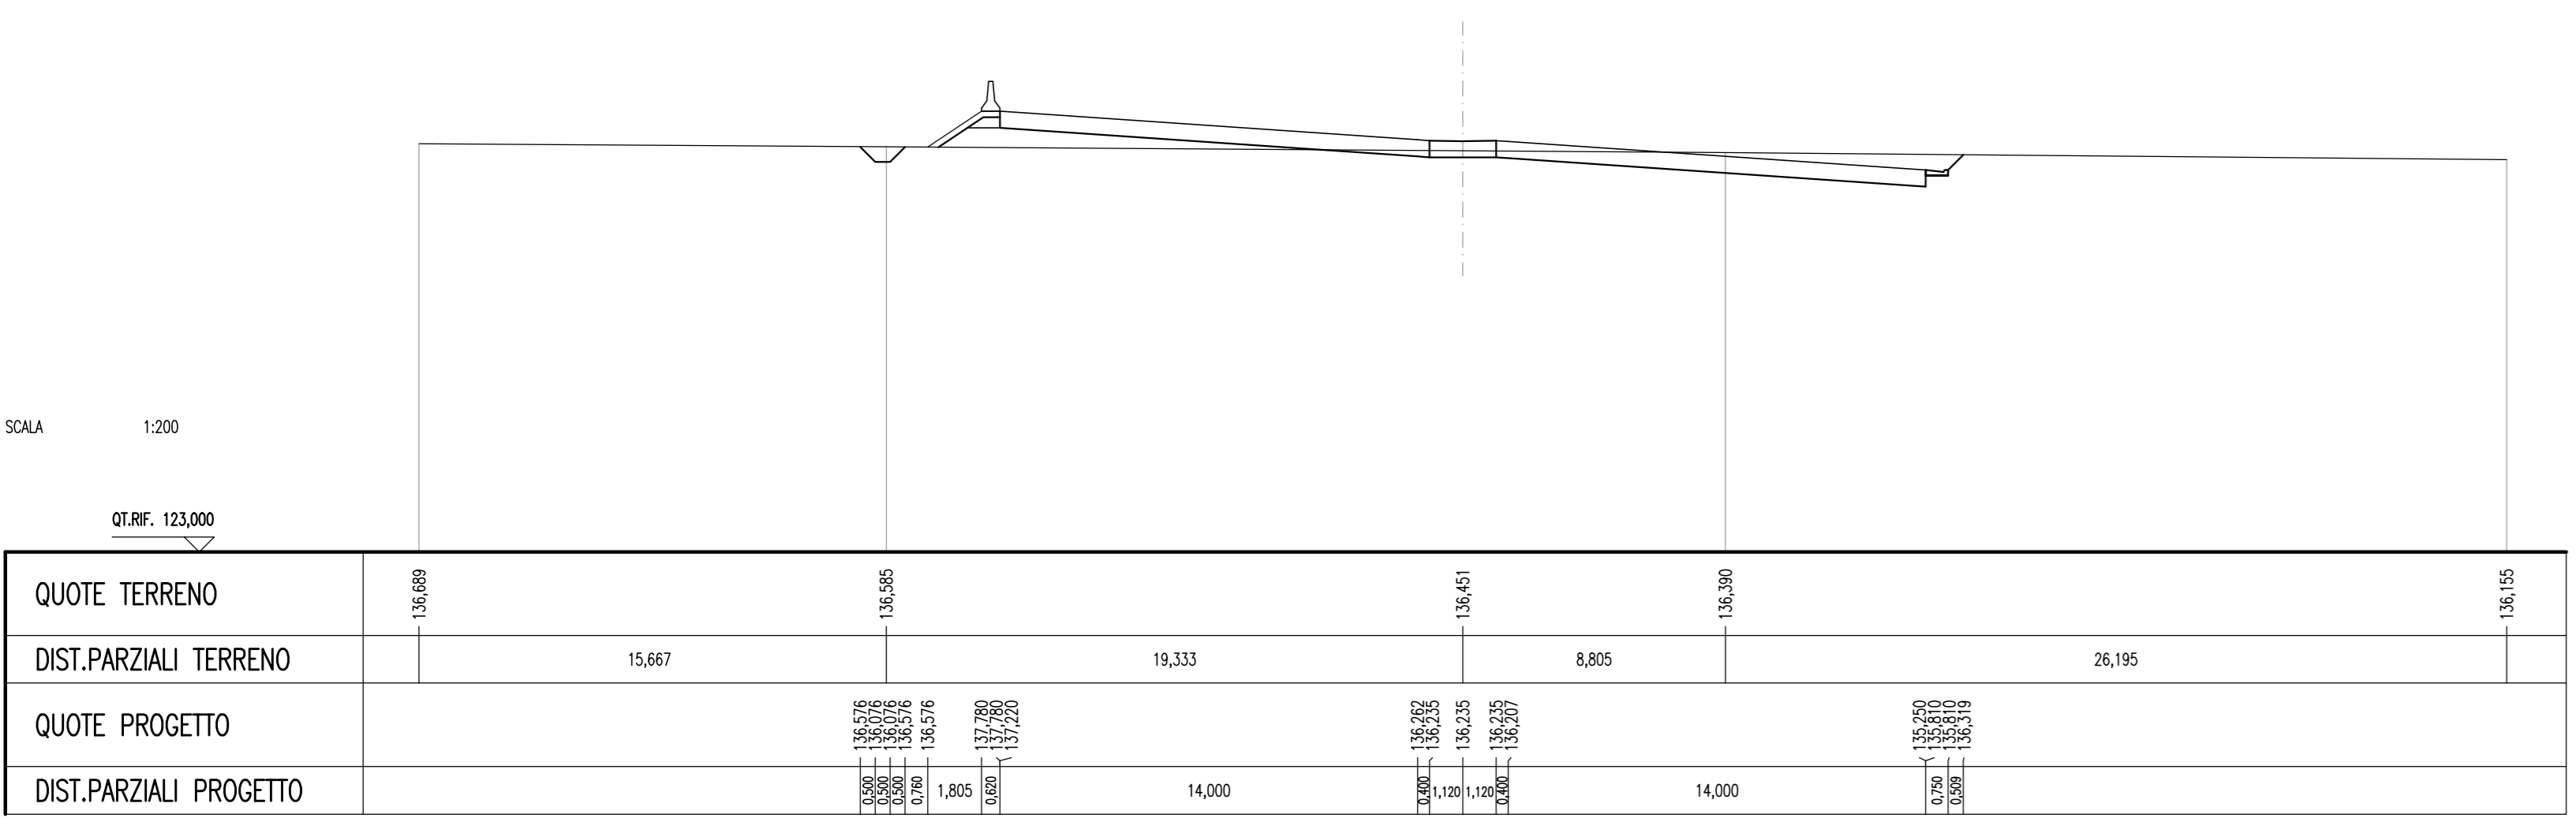


SEMI T. BENEDECE	14.807 mq
FOSSO	0.662 mq
RELEVATI	2.280 mq
TERRENO VEGETALE	1.836 mq
SOVRASTRUTTURAZIONE STRADALE	28.800 m
CASSONETTO	
MANIFATTI	
CANALETTE	0.121 mq

SEZIONE N. : 26
 QT. PROGETTO : 137.309
 DIST.PROG. : 570.000
 DIST.PREC. : 10.500
 DIST.SUCC. : 30.000

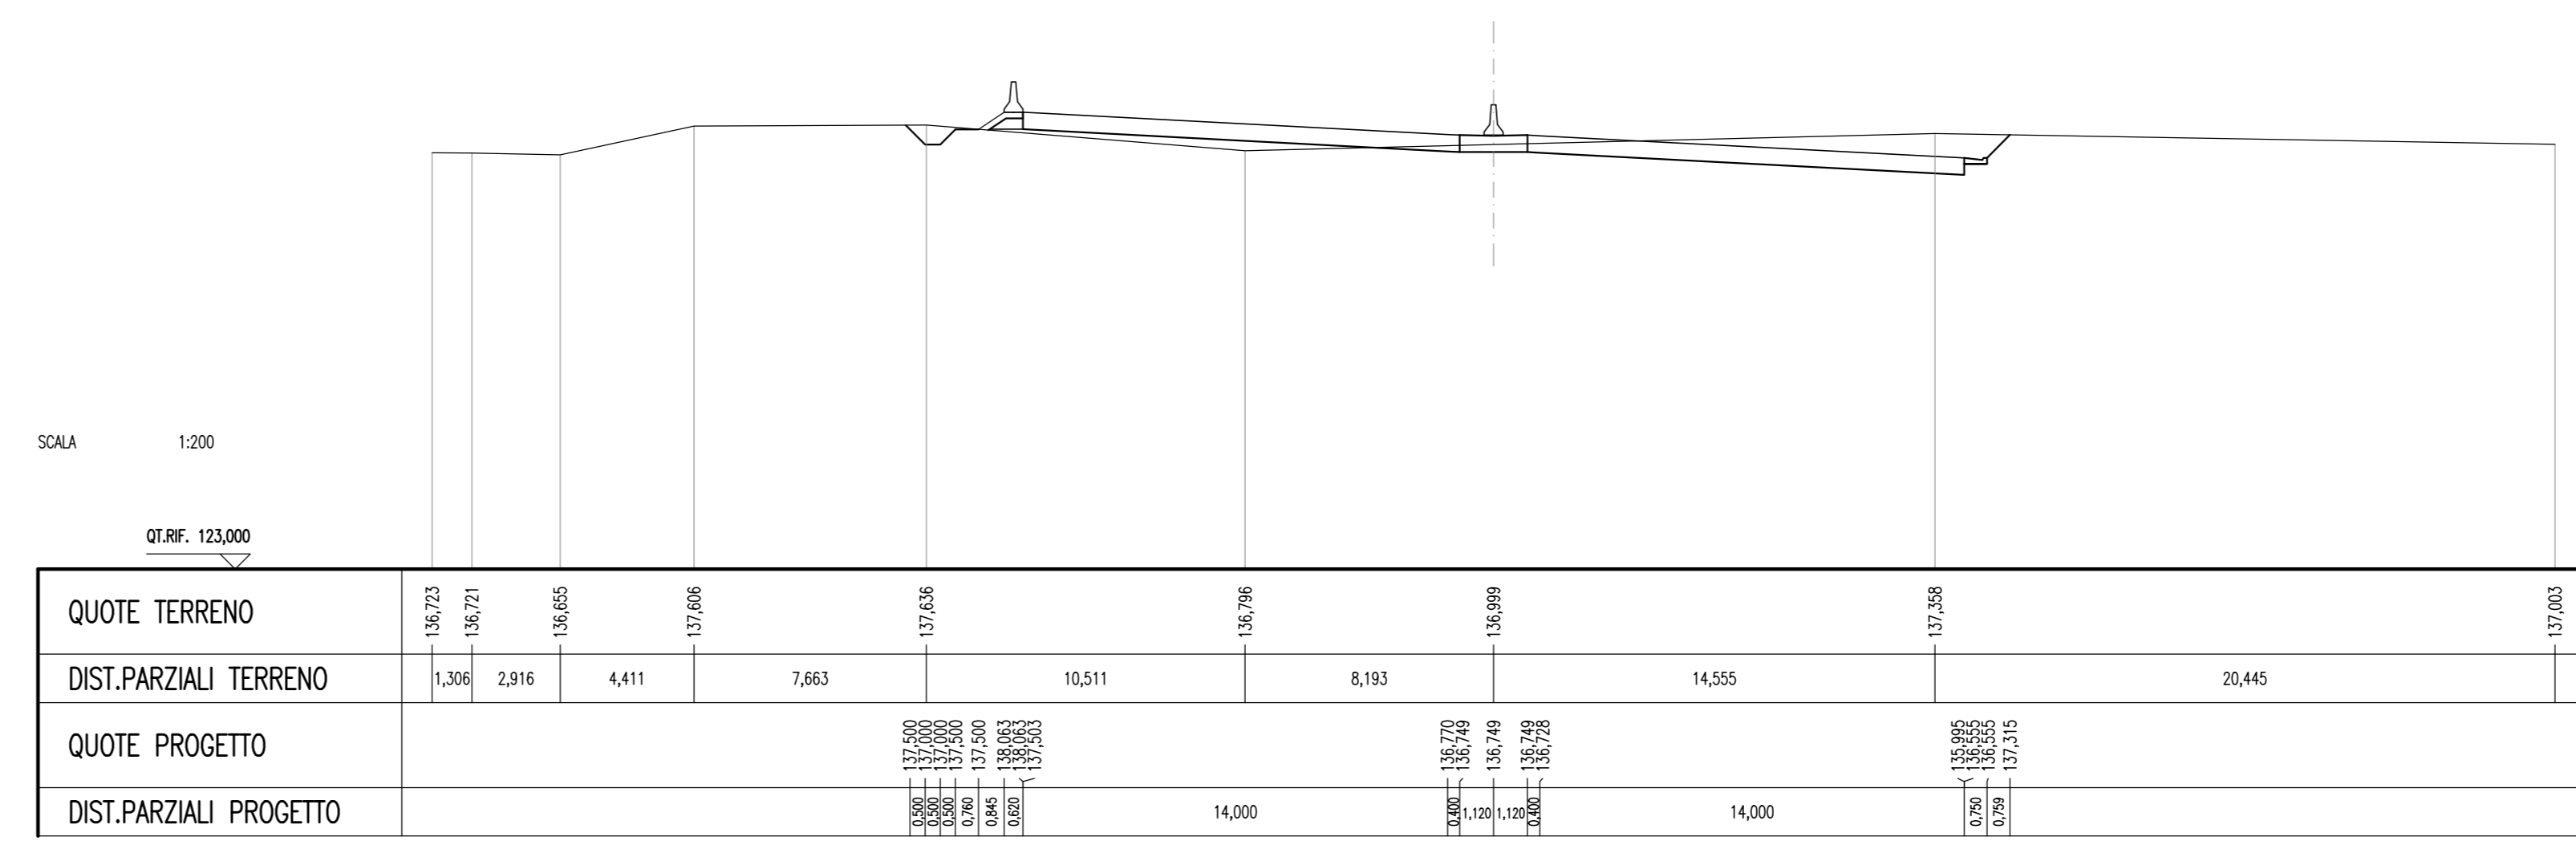


SEMI T. BENEDECE	51.485 mq
FOSSO	0.533 mq
RELEVATI	1.977 mq
TERRENO VEGETALE	3.225 mq
SOVRASTRUTTURAZIONE STRADALE	28.800 m
CASSONETTO	
MANIFATTI	
CANALETTE	0.121 mq

SEZIONE N. : 28
 QT. PROGETTO : 137.168
 DIST.PROG. : 610.724
 DIST.PREC. : 10.724
 DIST.SUCC. : 19.276

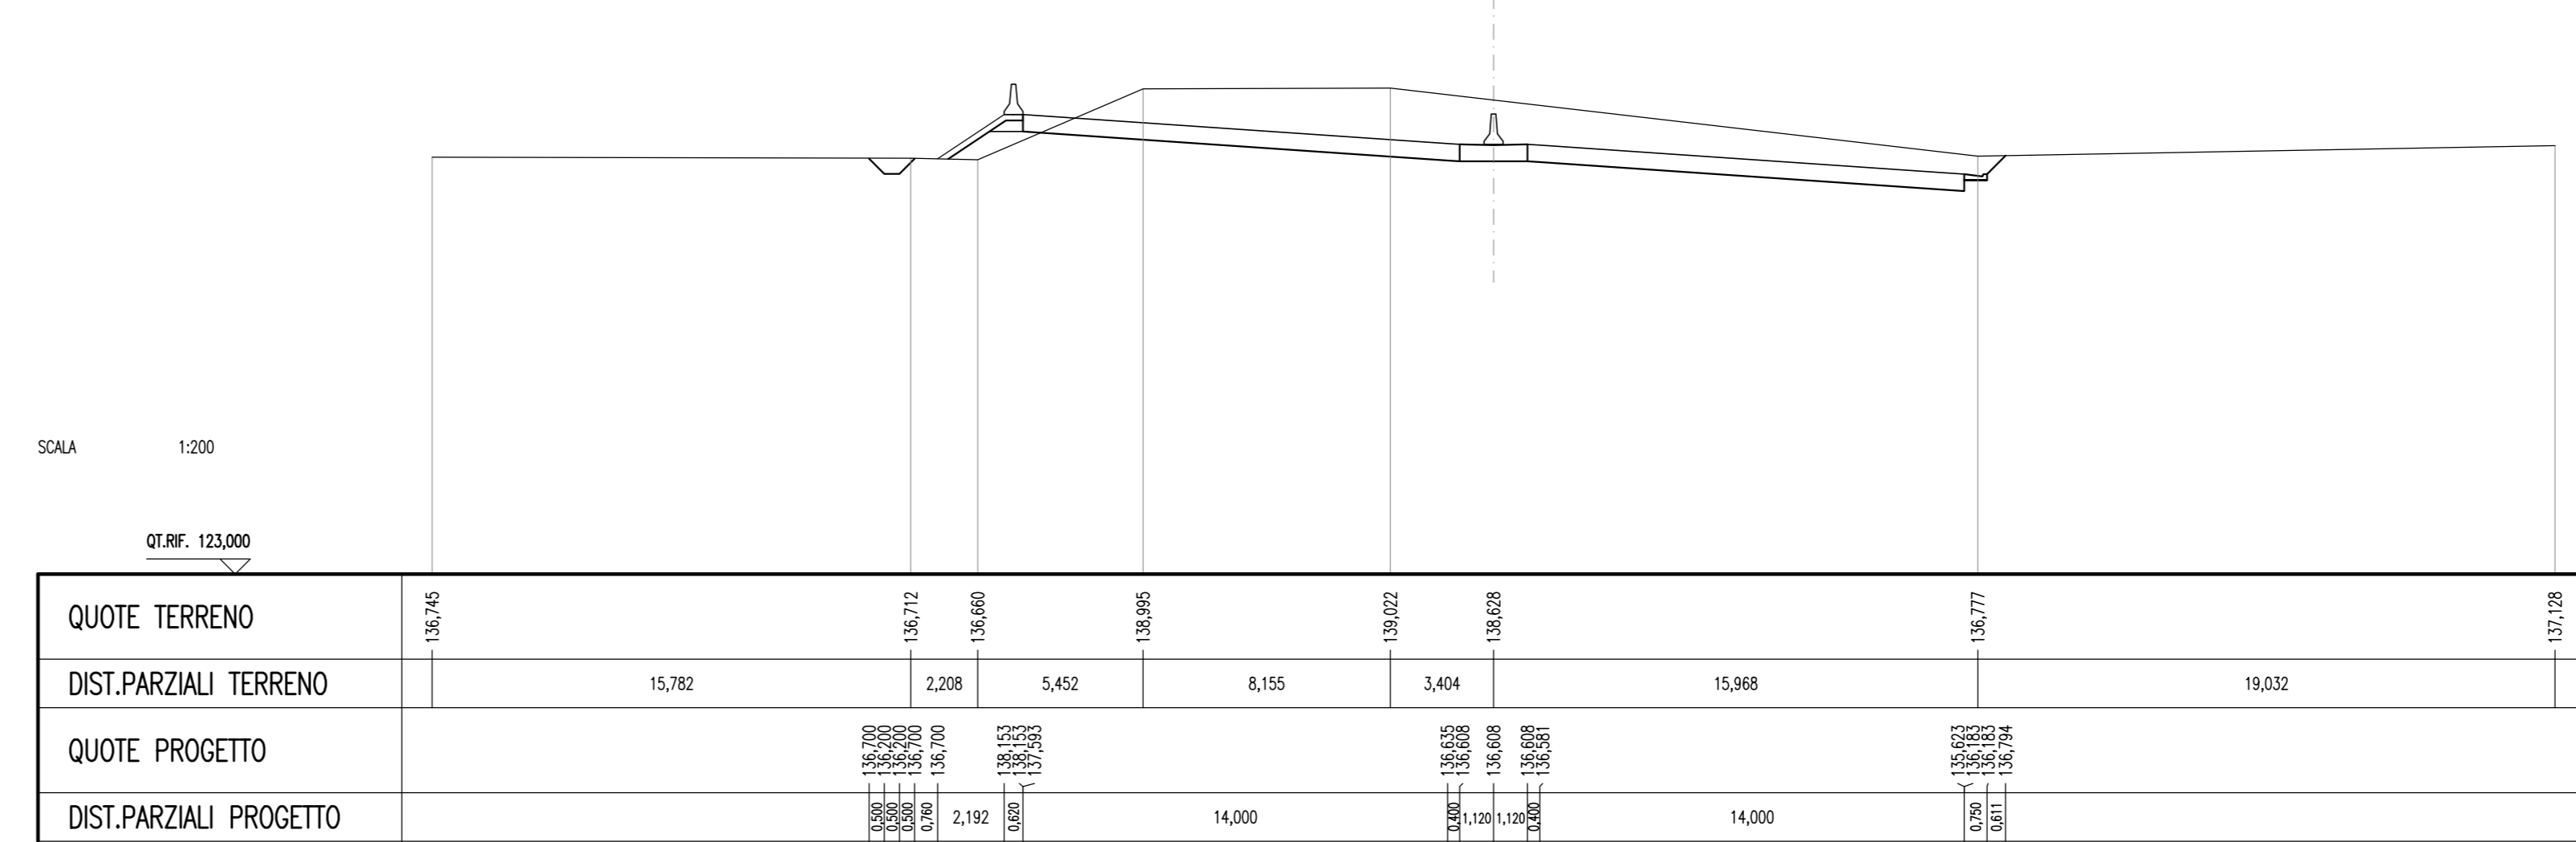


SEMI T. BENEDECE	88.788 mq
FOSSO	0.518 mq
RELEVATI	6.568 mq
TERRENO VEGETALE	3.129 mq
SOVRASTRUTTURAZIONE STRADALE	28.800 m
CASSONETTO	
MANIFATTI	
CANALETTE	0.121 mq

SEZIONE N. : 30
 QT. PROGETTO : 136.936
 DIST.PROG. : 660.000
 DIST.PREC. : 30.000
 DIST.SUCC. : 30.000

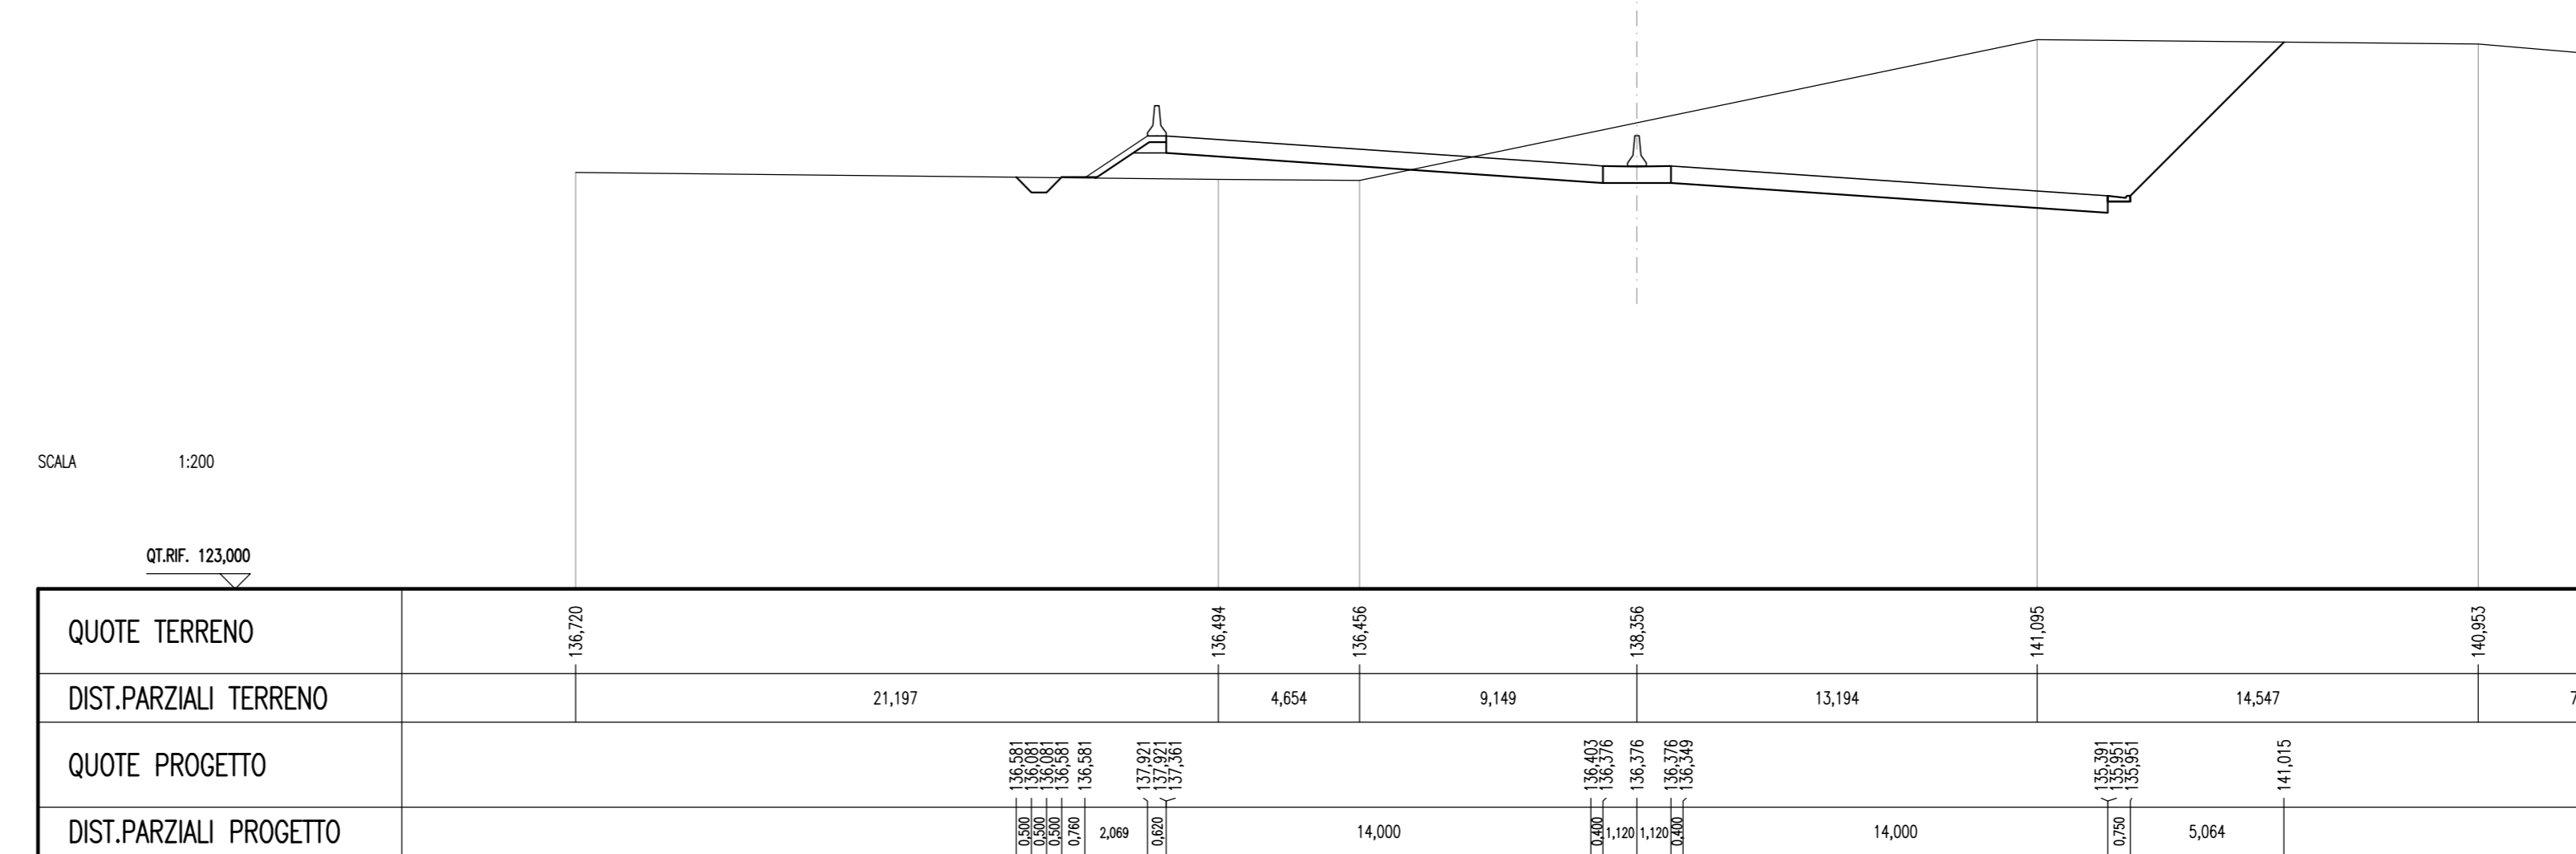

SEMI T. BENEDECE	10.041 mq
FOSSO	0.509 mq
RELEVATI	6.135 mq
TERRENO VEGETALE	3.001 mq
SOVRASTRUTTURAZIONE STRADALE	28.800 m
CASSONETTO	
MANIFATTI	
CANALETTE	0.121 mq

SEZIONE N. : 32
 QT. PROGETTO : 136.653
 DIST.PROG. : 720.000
 DIST.PREC. : 30.000
 DIST.SUCC. : 30.000

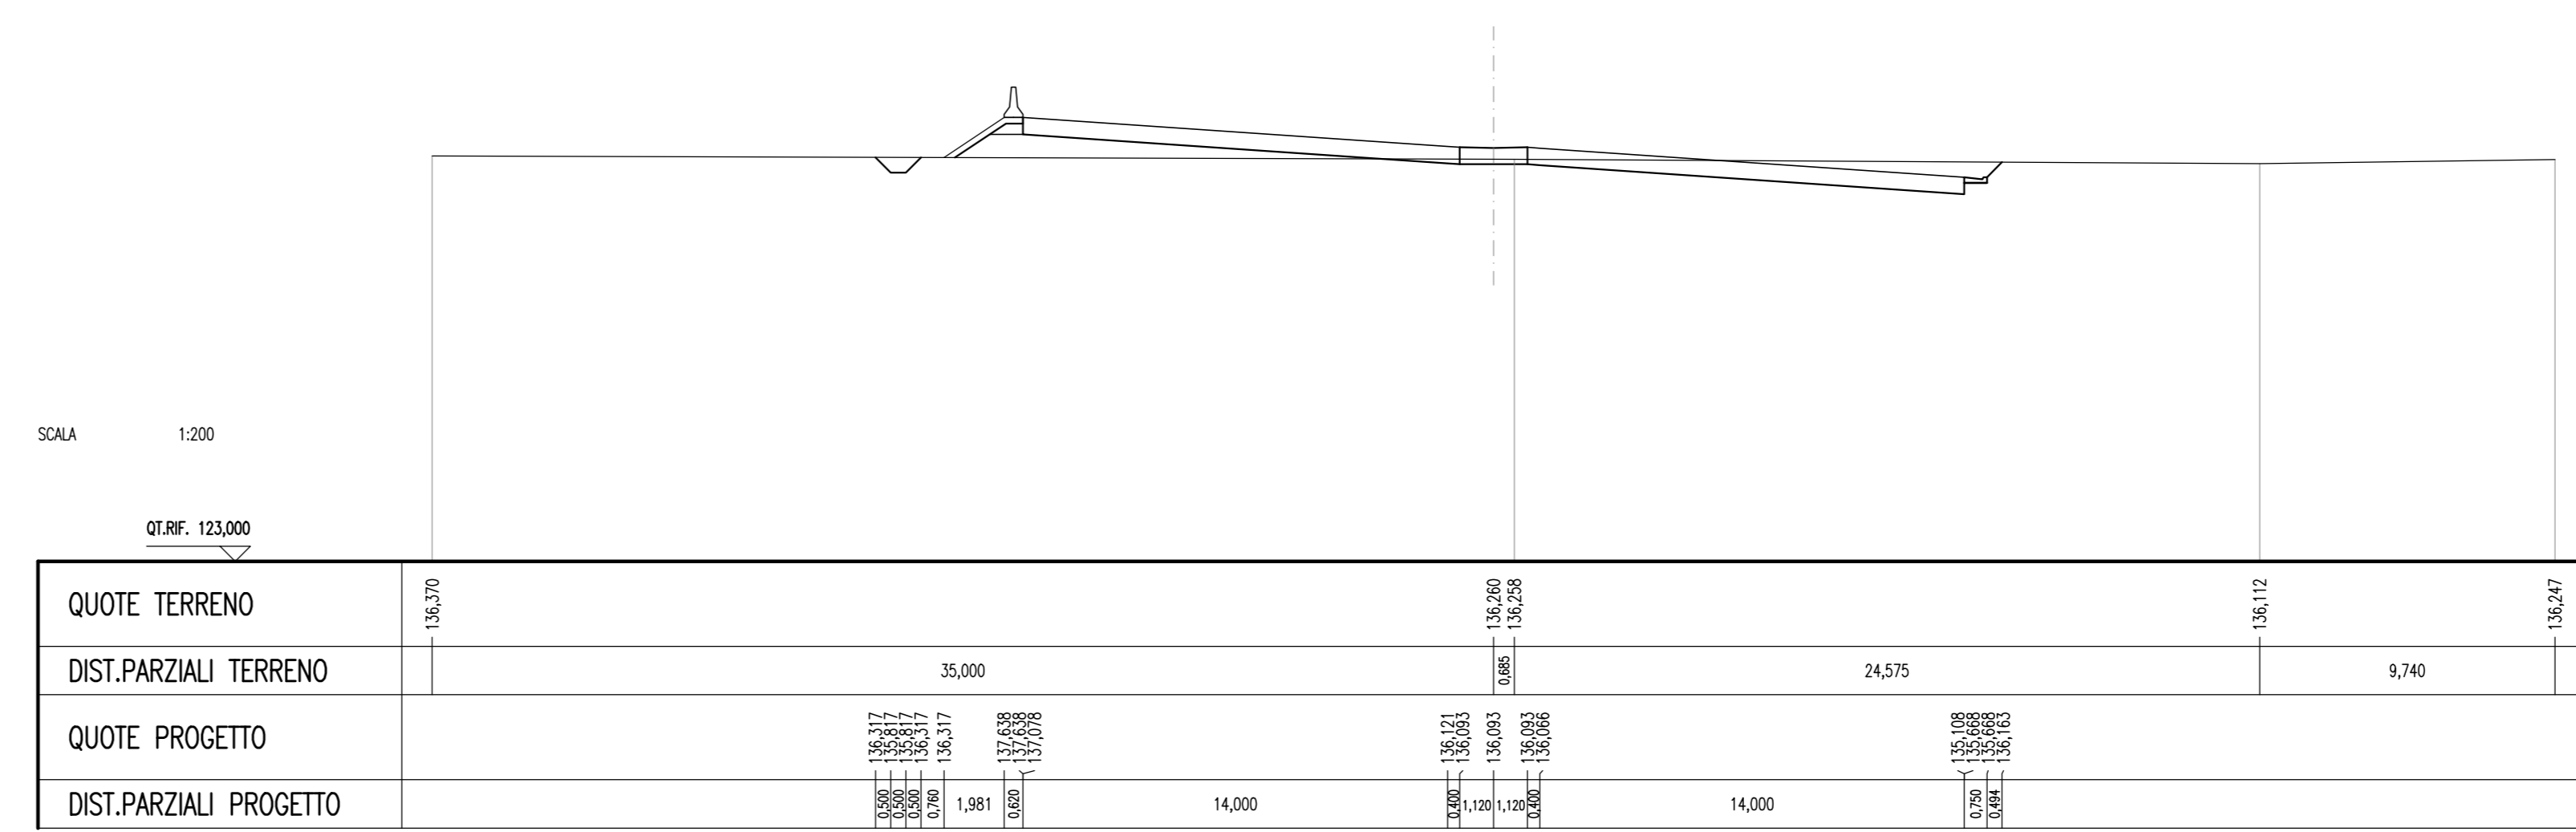


DESEGNI DI RIFERIMENTO

DESCRIZIONE CODICE

NOTE GENERALI

CARATTERISTICHE DEI MATERIALI

SEZIONE ESPLICATIVA DEI SIMBOLI TABELLATI

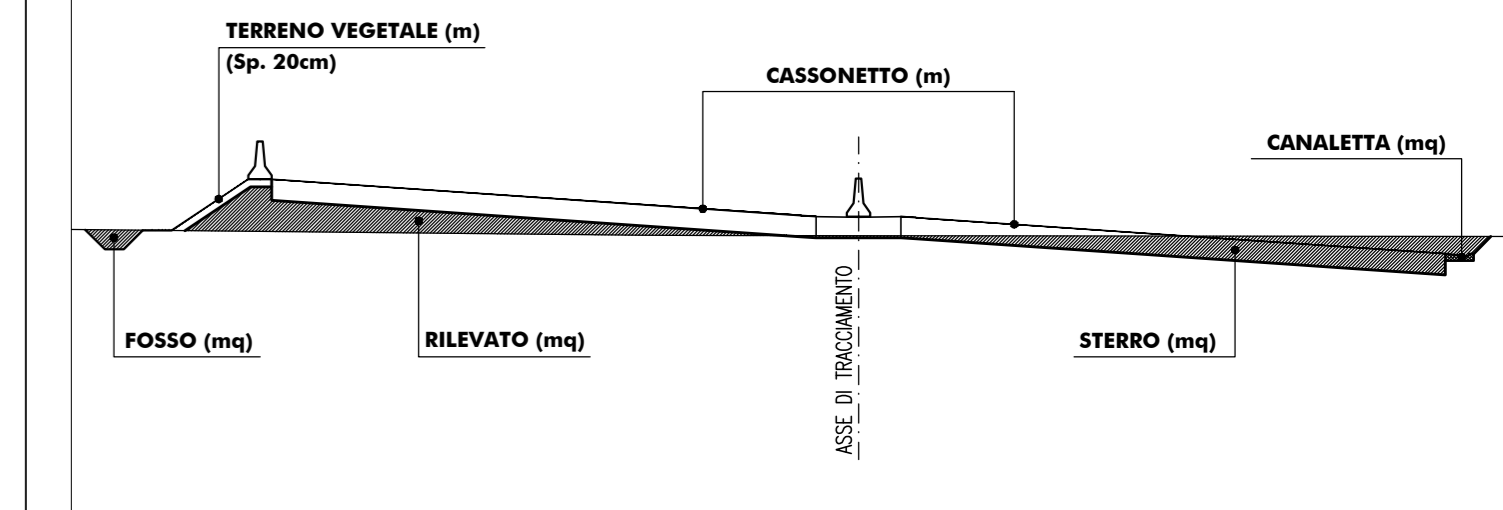

COMMITENTE:

ALTA SOVRIGLIANZA:

GENERAL CONTRACTOR:

INFRASTRUTTURE FERROVIARIE STRATEGICHE DEFINITE DALLA LEGGE OBIETTIVO N. 443/01
 LINEA A.V. /A.C. TORINO - VENEZIA Tratta MILANO - VERONA
 Lotto funzionale Brescia-Verona
 PROGETTO DEFINITIVO

Il PROGETTISTA:

Il PROGETTISTA INTEGRATORE:

ALTA SOVRIGLIANZA:

COMMESSA LOTTO FASE ENTE TIPO DOC. OPERA/DESCRIZIONE PROG. REV. SCALA
 IN05 00 D E2 W9 GA010X 004 0 1:200

Rev.	Data	Descrizione	Redatto	Data	Verificato	Data	Approvato	Data	Autorizzato/Data
0	31/03/14	EMISSIONE PER CDS		31/03/14		31/03/14		31/03/14	
1									
2									
3									