


PROVINCIA DI BRESCIA

Comune di LONATO

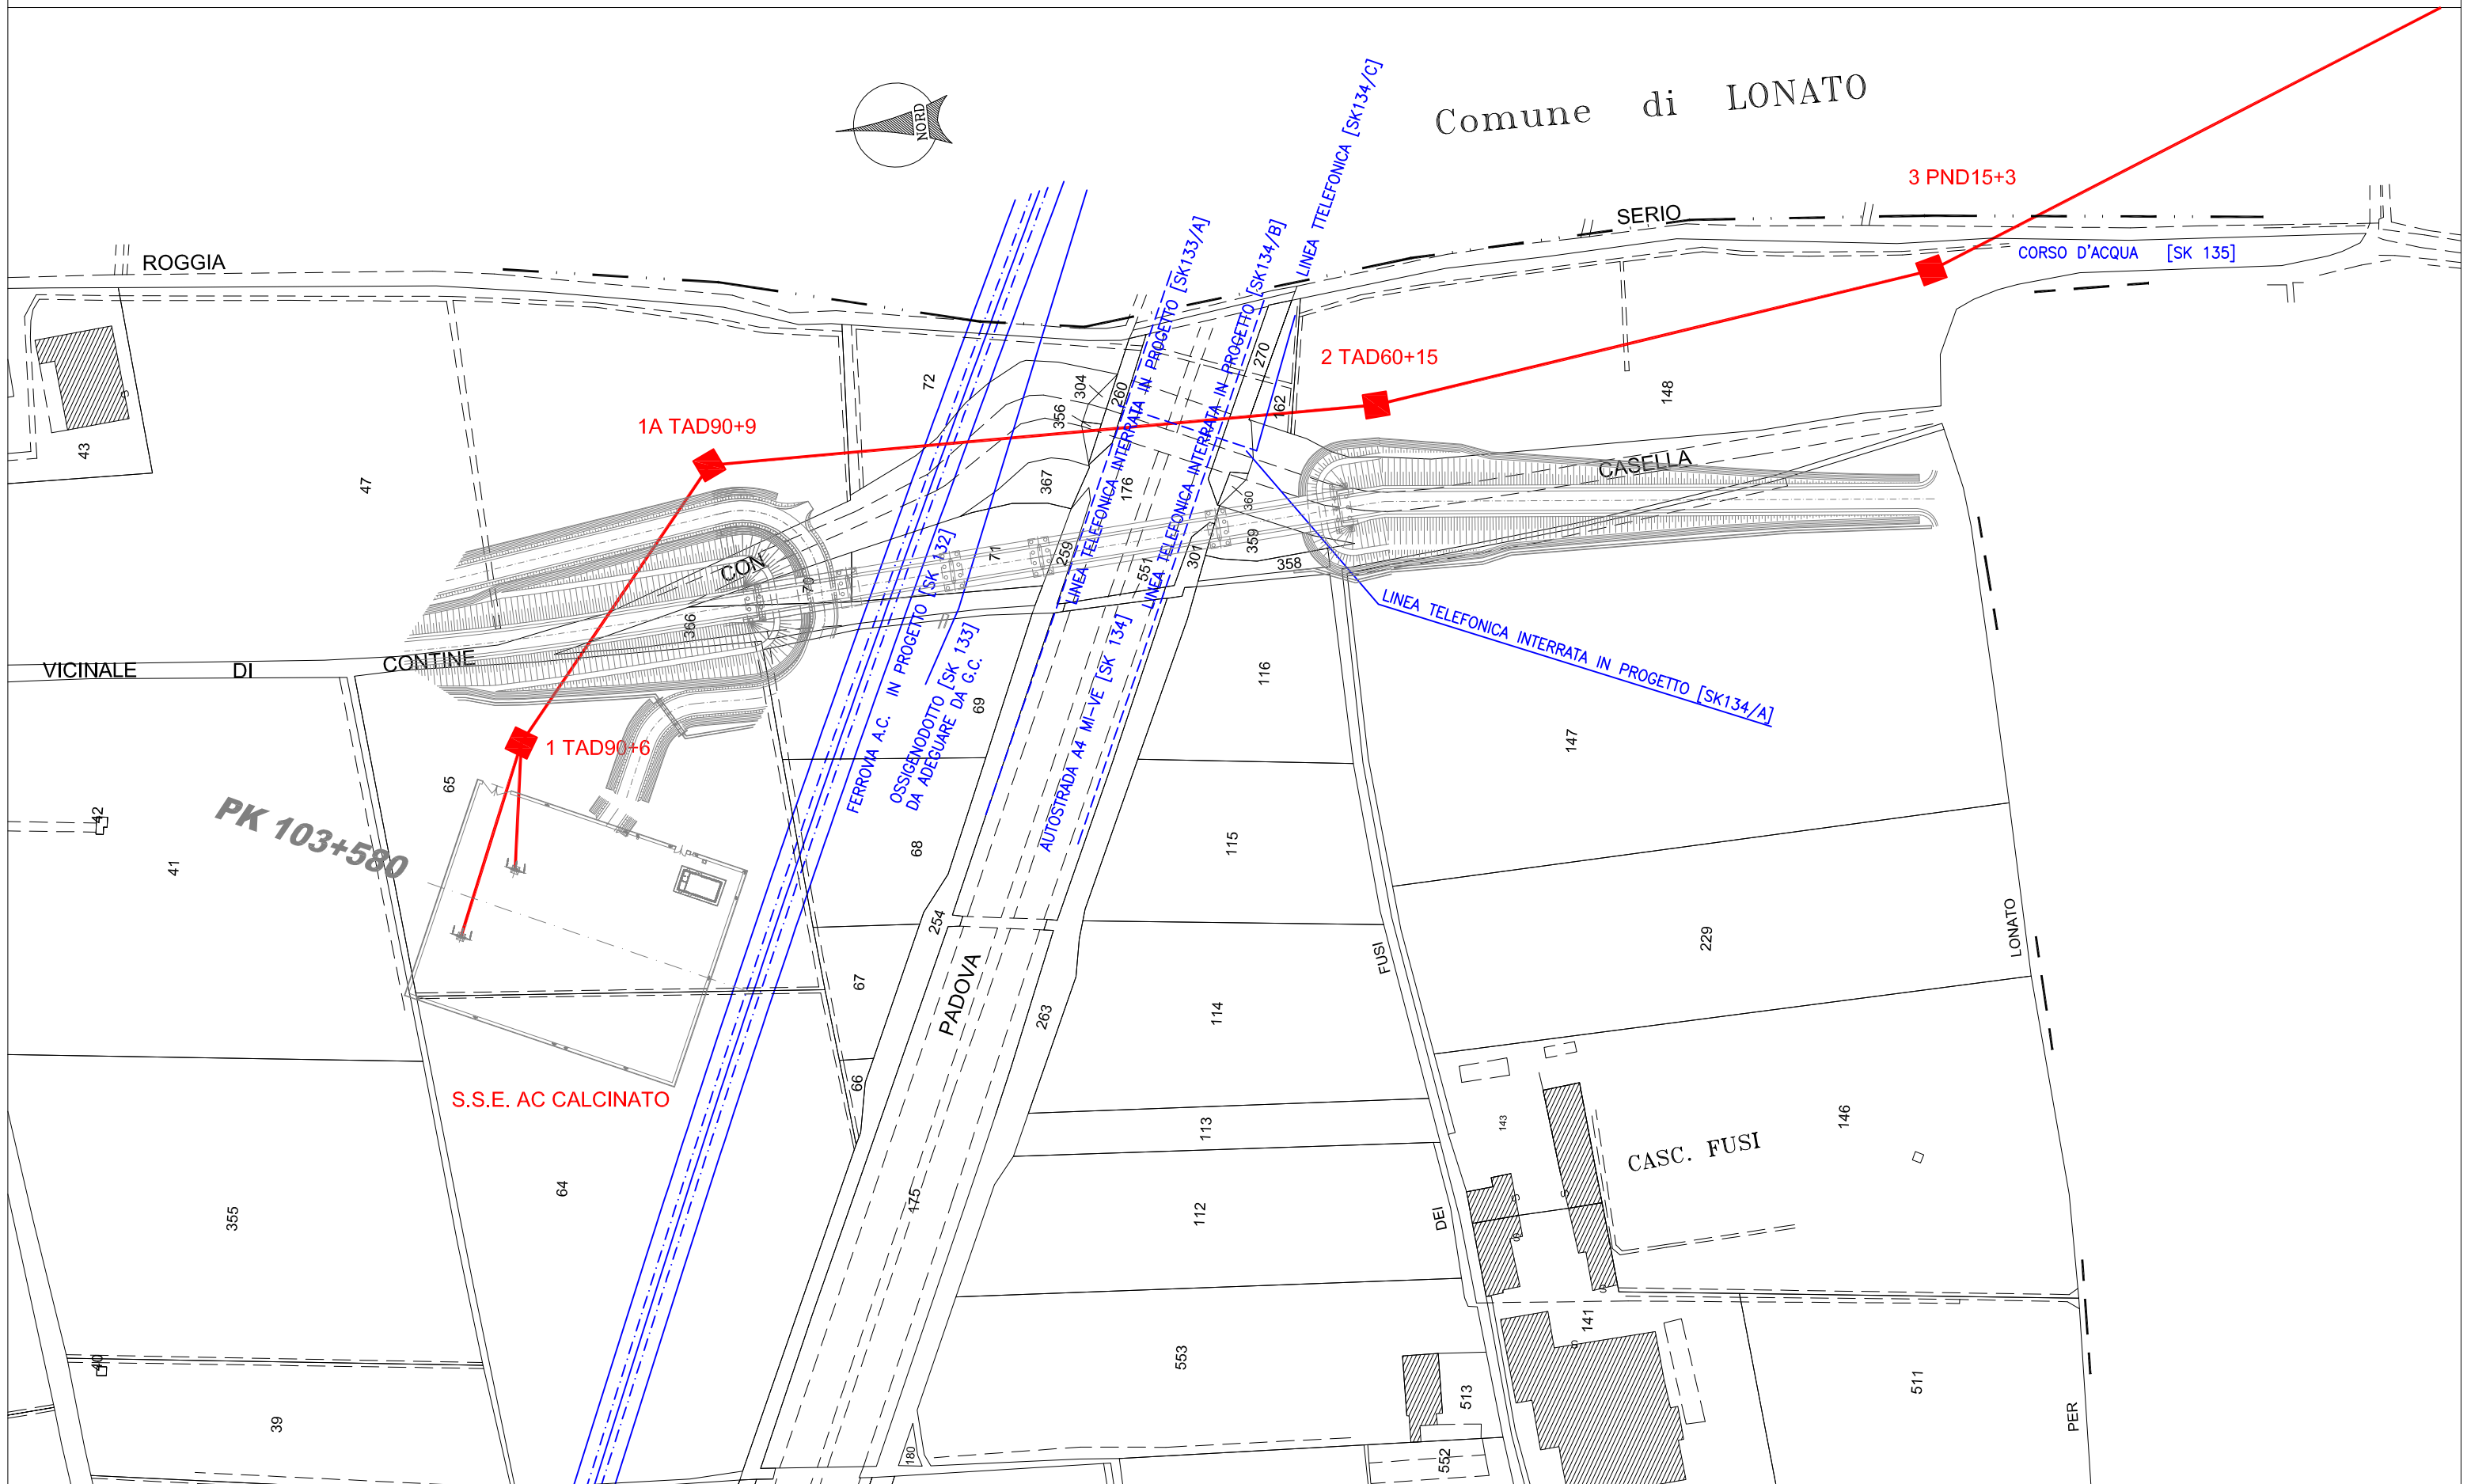

Fg. 35

Comune di CALCINATO

PROVINCIA DI BRESCIA

Fg. 35

Fg. 37

LEGENDA

ELETTRODOTTO IN ST/DT IN PROGETTO

TIPOLOGIA SOSTEGNI LINEA IN PROGETTO

SOSTEGNO D'ANGOLO

SOSTEGNO DI RETTIFILLO

NUMERO SOSTEGNO E TIPO

PLANIMETRIA CATASTALE

CONFINE DI FOGLIO

CONFINE DI COMUNE

N. MAPPALE

229

COMMITTENTE:



ALTA SORVEGLIANZA:



GENERAL CONTRACTOR:



INFRASTRUTTURE FERROVIARIE STRATEGICHE DEFINITE DALLA LEGGE OBIETTIVO N. 443/01

LINEA A.V. /A.C. TORINO-VENEZIA Tratta MILANO-VERONA Lotto funzionale Brescia-Verona

PROGETTO DEFINITIVO

LINEA PRIMARIA AT 132kV ST/DT DA S.S.E. AC CALCINATO A S.S. TERNA LONATO

COMUNE DI CALCINATO - PLANIMETRIA CATASTALE CON INTERFERENZE

GENERAL CONTRACTOR		ITALFERR	SCALA :
IL PROGETTISTA INTEGRATORE	Consorzio		1:2000
Cepav due			
Project Director			
(Ing. F. Lombardi)			
Data:			

COMMESSA	LOTTO	FASE	ENTE	TIPO DOC.	OPERA/DISCIPLINA	PROGR.	REV.	FOGLIO
IN05	00	D	E2	P6	LP0000	K01	A	001 di 001

CONSORZIO SATURNO	VISTO CONSORZIO SATURNO	
	Firma	Data
	<i>[Signature]</i>	15-05-14

Progettazione :							
Rev.	Descrizione	Redatto	Data	Verificato	Data	Approvato	Data
A	EMISSIONE	A. GEFRE	15-05-14	M. DONNARUMMA	15-05-14	N. MANTA	15-05-14
B							
C							

SAIPEM S.p.a. COMM. 032121 File: IN05000E2P6LP0000K01A  
 Cod. origine: -

Progetto cofinanziato dalla Unione Europea CUP:F81H9100000008