


AREA DI CAVA/DISCARICA N°3

PLANIMETRIA 1:25.000

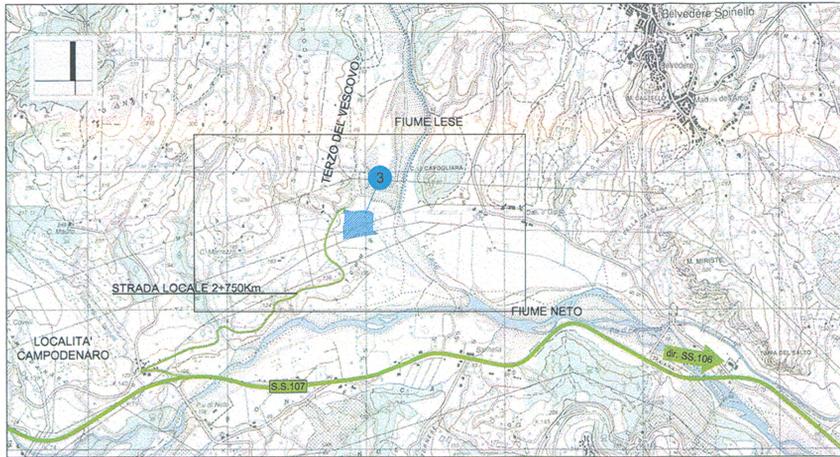

AREA DI CAVA/DISCARICA n°3

CAVA DI INERTI
 - LOCALIZZAZIONE DEL SITO
 PROVINCIA DI CROTONE
 COMUNE DI CACCURI
 LOCALITA' TERZO DEL VESCOVO
 (adiacenti al Fiume Leve lungo la S.S.107)
 DISTANZA DALLA S.S.106 ATTUALE: Km.25+000
 - CATASTALE
 Foglio n°54 particelle catastali n° 3-4
 - PROPRIETARIO
 Ienopoli Giuseppe (Belvedere Spinello (KR) via De Gasperi n°24
 - IMPRENDITORE
 Cortese Antonio (Cerenzia (KR) via E.Simonetta
 - DESTINAZIONE DA PRG
 E - zona agricola
 - USO ATTUALE DEL SUOLO
 COLTURE ERBACEE
 - OCCUPAZIONE DEL SUOLO
 SUPERFICIE: ~ 38.000mq
 - CARATTERISTICHE GEOMORFOLOGICHE
 FS - alluvioni fluviali attuali stabilizzate
 - MATERIALE PRESENTE
 Inerte di varia granulometria prevalentemente fine (sabbia fluviale)
 - SFRUTTAMENTO
 AVANZATO

PLANIMETRIA CATASTALE 1:2.000

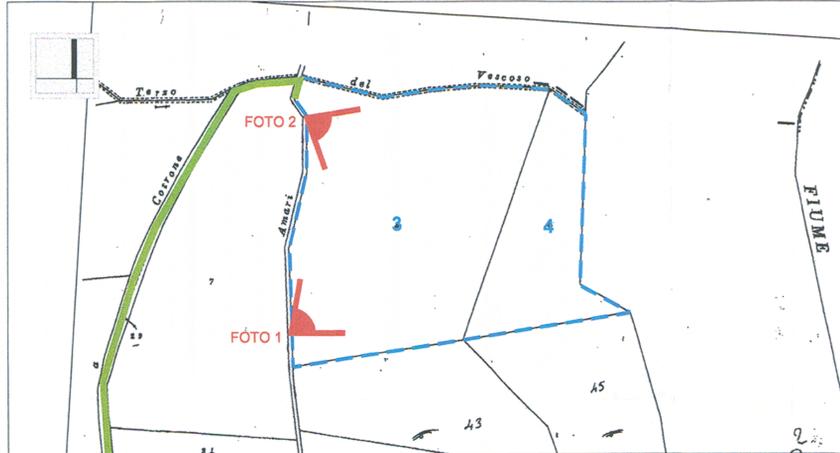


FOTO 1


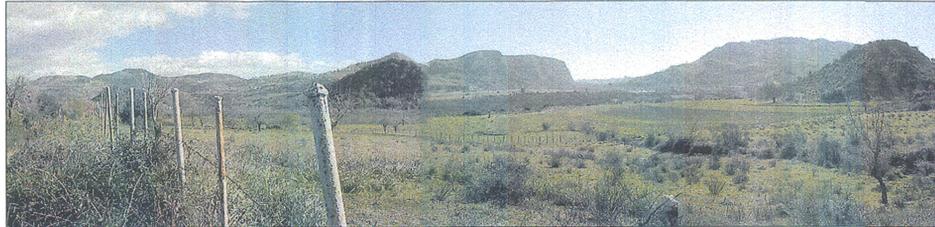



FOTO 2

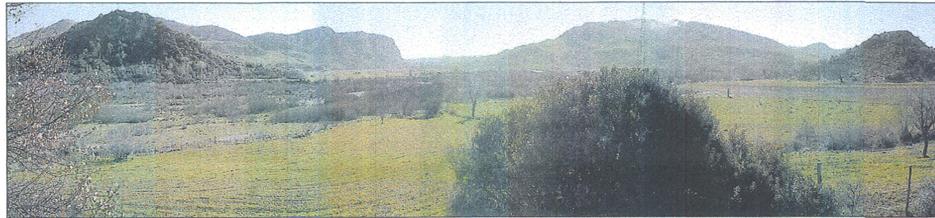

LEGENDA



- AREE**
- AREE DI CAVA
 - AREE DI EX-CAVA DA RIPRISTINARE
 - AREE DI SISTEMAZIONE OROGRAFICA E AMBIENTALE
 - IMPIANTI DI BETONAGGIO
- PERCORSI**
- PERCORSI IMPIANTI DI BETONAGGIO
 - PERCORSI AREE DI CAVA
 - PERCORSI AREE ESTRATIVE DA RIPRISTINARE
- ESISTENTE**
- S.S.107
 - S.S.106 IONICA ATTUALE
 - CONFINI COMUNALI
 - CONFINI PROVINCIALI
- TRACCIATI**
- ASSE "A" ASSE "B" ASSE "C"
 - SEZIONE TIPO A RASO, IN RILEVATO E TRINCEA
 - SEZIONE TIPO IN GALLERIA
 - SEZIONE TIPO IN VIADOTTO

KEYPLAN


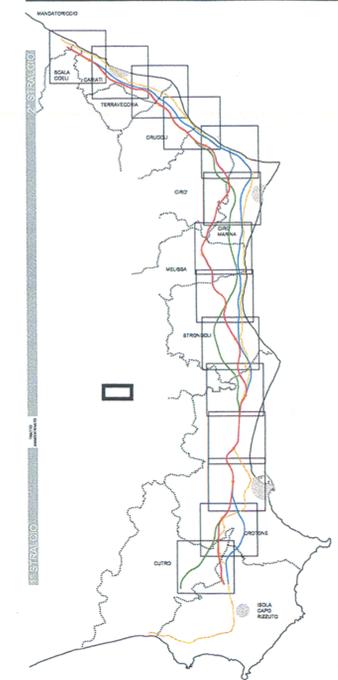


SISTEMAZIONE FINALE ERIPRISTINO AMBIENTALE


SEZIONE TIPO 1
SCALA 1:200

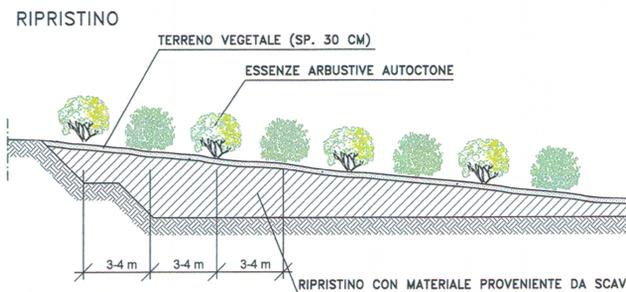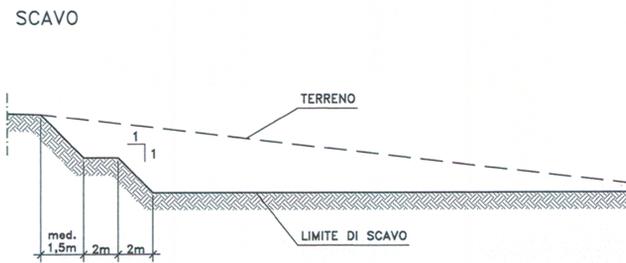

SEZIONE TIPO 2
SCALA 1:200

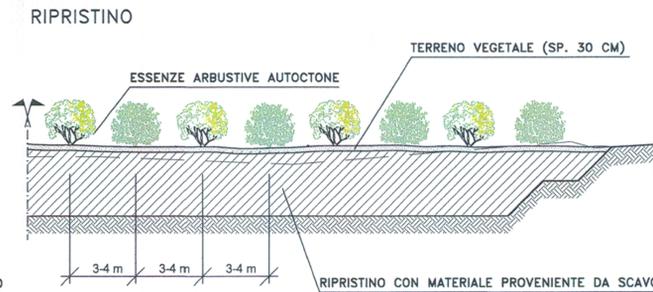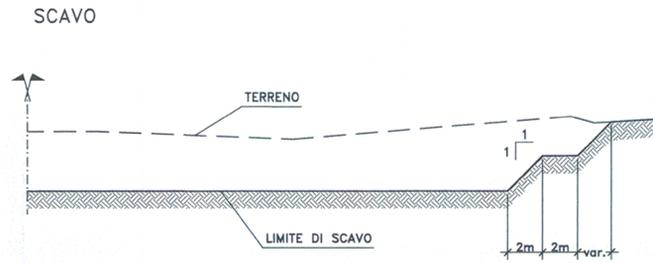

PIANTA SISTEMAZIONE TIPO

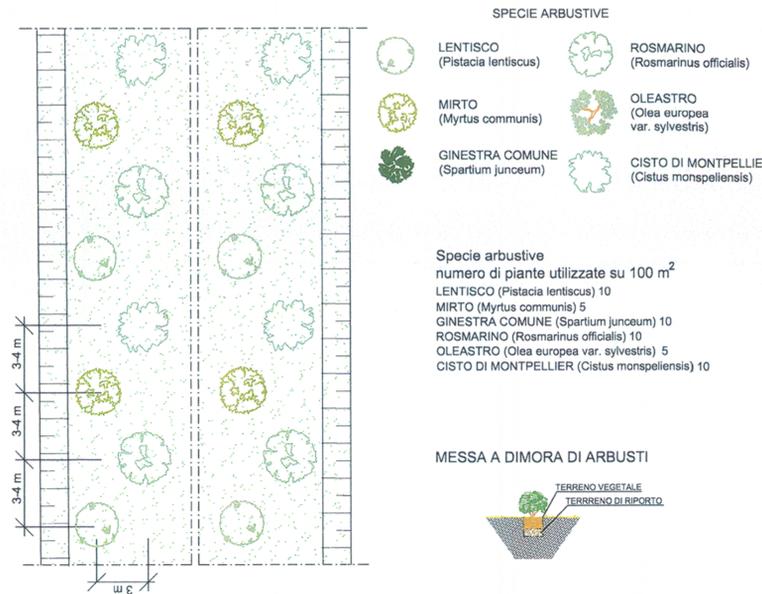

ANAS S.p.A.
 Direzione Centrale Programmazione Progettazione

LAVORI DI COSTRUZIONE DELLA
 S.S.106 JONICA (E90) - CAT. B -
 MEGALOTTO 9
 DALLO SVINCOLO AEROPORTO S.ANNA (KM 235+800)
 A MANDATORICCO (KM 306+000)

PROGETTO PRELIMINARE - STUDIO DI IMPATTO AMBIENTALE

GRUPPO DI PROGETTAZIONE ANAS
 RESPONSABILE DI SETTORE
 Dott. Arch. Giuseppe Barilà
 RESPONSABILE DI ITINERARIO
 Dott. Ing. Giulia Petrizzelli
 RESPONSABILI TECNICI
 Dott. Ing. Domenico Cimino Tracciati
 Dott. Ing. Marco Mancina Geotecnica
 Dott. Ing. Fulvio M. Soccodato Idraulica
 Dott. Ing. Davide Di Pietro Strutture
 Dott. Geol. Stefano Serangeli Geologia
 Dott. Arch. Barbara Bianchini Ambiente
 Dott. Ing. Francesco Bezzi Impianti
 Geom. Andrea F. Furlan Computi

PROGETTISTA:
 Dott. Ing. ANTONIO VALENTE
 Ordine degli Ingegneri di Roma n° 20739

ASSISTENZA ALLA PROGETTAZIONE

RTI:
 PROGER SpA
 VIA Ingegneria Srl
 D'APPOLONIA SpA
 DE.MA.CO Srl

22 LUG. 2005 n n 4 0 4 3

Il Responsabile dello Studio di Impatto Ambientale
 Dott. Arch. Barbara Bianchini
 Ord. Arch. Roma (a. n. 14321

VISTO IL RESP. DEL PROCEDIMENTO
 Dott. Arch. GIUSEPPE BARILÀ

DATA
 PROTOCOLLO

QUADRO DI RIFERIMENTO PROGETTUALE
 SCHEDE DELLE CAVE
 TAV. 3/3

CODICE PROGETTO	CODICE FILE	T00_IA32_AMB_CD03A.DWG	REVISIONE	FOGLIO	SCALA:
LO7161P0401	CODICE ELAB.	T00IA32AMB CD03	A	03 di 03	VARIE
D					
C					
B					
A	Emissione	Mag-2005	Ing. Nicchiarelli	Geol. Serangeli	Ing. Petrizzelli
REV.	DESCRIZIONE	DATA	VERIFICATO	CONTROLLATO	APPROVATO