


LEGENDA

- RICETTORI**
- AREE A BASSA DENSITA' ABITATIVA
 - AREE A MEDIA DENSITA' ABITATIVA
 - AREE AD ALTA DENSITA' ABITATIVA
 - AREE AD USO RESIDENZIALE / AGRICOLO
 - AREA MISTA INDUSTRIALE-RESIDENZIALE
 - RICETTORE NATURALE
 - RICETTORE NATURALE - LAGO
 - S.S.106 IONICA ATTUALE
 - VIABILITA' PRINCIPALE
 - FERROVIA

- TRACCIATI**
- ASSE 'A'
 - SEZIONE TIPO A RASO, IN RILEVATO E TRINCEA
 - SEZIONE TIPO IN GALLERIA
 - SEZIONE TIPO IN VIADOTTO
 - CONFINI COMUNALI
 - CONFINI PROVINCIALI

KEYPLAN

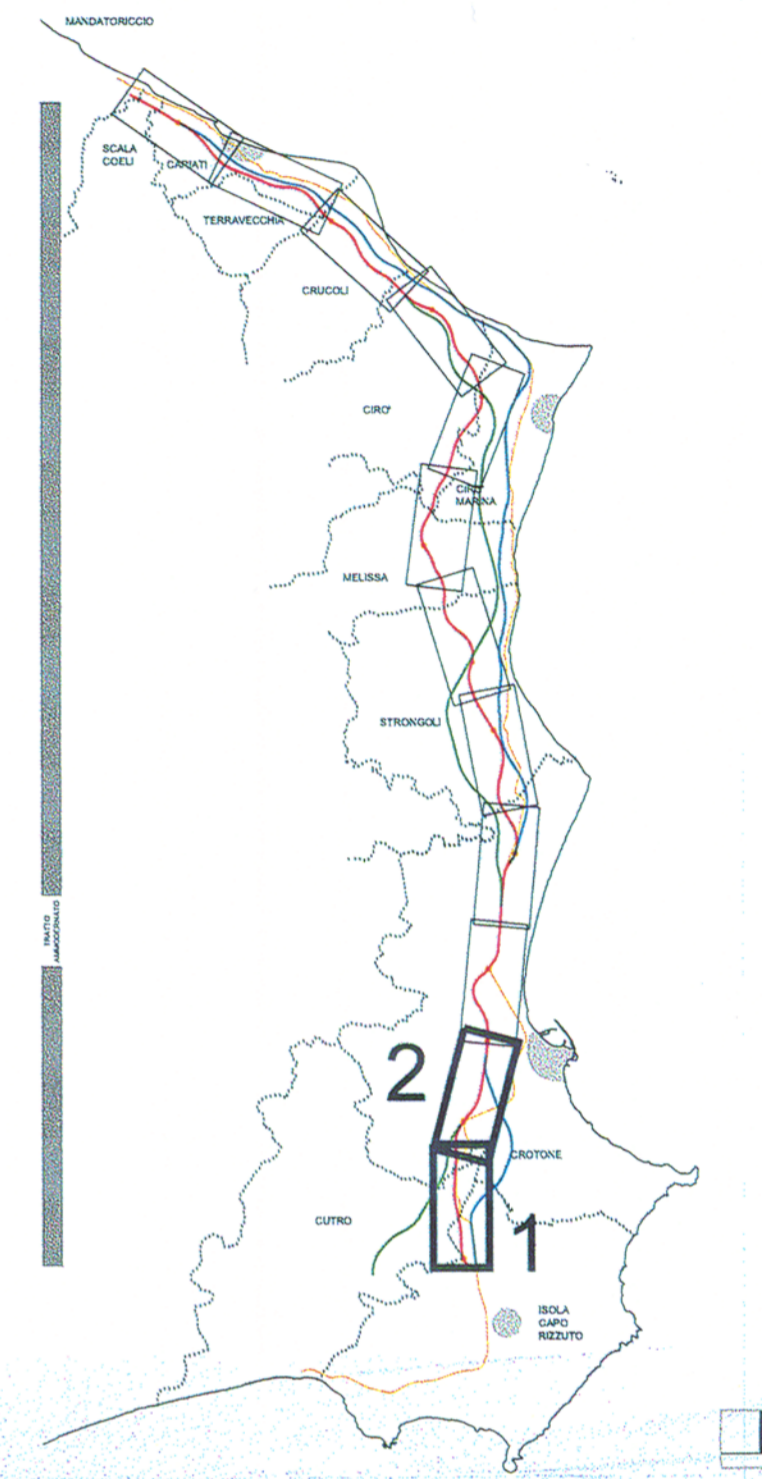



ANAS S.p.A.

Direzione Centrale Programmazione Progettazione

**LAVORI DI COSTRUZIONE DELLA
S.S.106 JONICA (E90) - CAT. B -
MEGALOTTO 9**

DALLO SVINCOLO AEROPORTO S.ANNA (KM 235+800)
A MANDATORICCIO (KM 306+000)

PROGETTO PRELIMINARE - STUDIO DI IMPATTO AMBIENTALE

<p>GRUPPO DI PROGETTAZIONE ANAS</p> <p>RESPONSABILE DI SETTORE Dott. Arch. Giuseppe Barilà</p> <p>RESPONSABILE DI ITINERARIO Dott. Ing. Giulio Petrizzelli</p> <p>RESPONSABILI TECNICI Dott. Ing. Domenico Cimino Tracciati Dott. Ing. Marco Mancina Geotecnica Dott. Ing. Fulvio M. Soccodato Idraulica Dott. Ing. Davide Di Pietro Strutture Dott. Geol. Stefano Sarangilli Geologia Dott. Arch. Barbara Banchini Ambiente Dott. Ing. Francesco Bezzi Impianti Geom. Andrea F. Furlan Computi</p>	<p>PROGETTISTA: Dott. Ing. ANTONIO VALENTE Ordine Ingegneri di Roma n° 20739</p> <p>ASSISTENZA ALLA PROGETTAZIONE</p> <p>RTI: PROGER SpA VIA Ingegneria Srl D'APPOLONIA SpA DE.MA.CO Srl</p> <p style="text-align: right; font-weight: bold;">22 LUG. 2005 004043</p>
---	---

Il Responsabile dello Studio di Impatto Ambientale Dott. Arch. Barbara Banchini Ord. Arch. Roma n° Prov. N. 14321	VISTO IL RESP. DEL PROCEDIMENTO Dott. Arch. GIUSEPPE BARILÀ	DATA PROTOCOLLO
---	----------------------------------------------------------------	--------------------

QUADRO DI RIFERIMENTO AMBIENTALE
ATMOSFERA: PLANIMETRIA DEI RICETTORI SENSIBILI

TAV. 1/6

CODICE PROGETTO	CODICE FILE	T00_IA41_AMB_PL00B.DWG	REVISIONE	FOGLIO	SCALA:
L07161P0401	CODICE ELAB.	T00IA41AMBPL01	B	01 di 06	1:10.000
D					
C					
B	Modificato secondo controllo ANAS	Mag-2005	Ing. Nicchiarelli	Arch. Banchini	Ing. Petrizzelli
A	Emissione	Giù-2004	Ing. Nicchiarelli	Arch. Banchini	Ing. Petrizzelli
REV.	DESCRIZIONE	DATA	VERIFICATO	CONTROLLATO	APPROVATO