





**LEGENDA**

- RICETTORI**
- AREE A BASSA DENSITA' ABITATIVA
  - AREE A MEDIA DENSITA' ABITATIVA
  - AREE AD ALTA DENSITA' ABITATIVA
  - AREE AD USO RESIDENZIALE / AGRICOLO
  - AREA MISTA INDUSTRIALE-RESIDENZIALE
  - RICETTORE NATURALE
  - RICETTORE NATURALE - LAGO
  - S.S.106 JONICA ATTUALE
  - VIABILITA' PRINCIPALE
  - FERROVIA

- TRACCIATI**
- ASSE 'A'
  - SEZIONE TIPO A RASO, IN RILEVATO E TRINCEA
  - SEZIONE TIPO IN GALLERIA
  - SEZIONE TIPO IN VIADOTTO
  - CONFINI COMUNALI
  - CONFINI PROVINCIALI

**KEYPLAN**

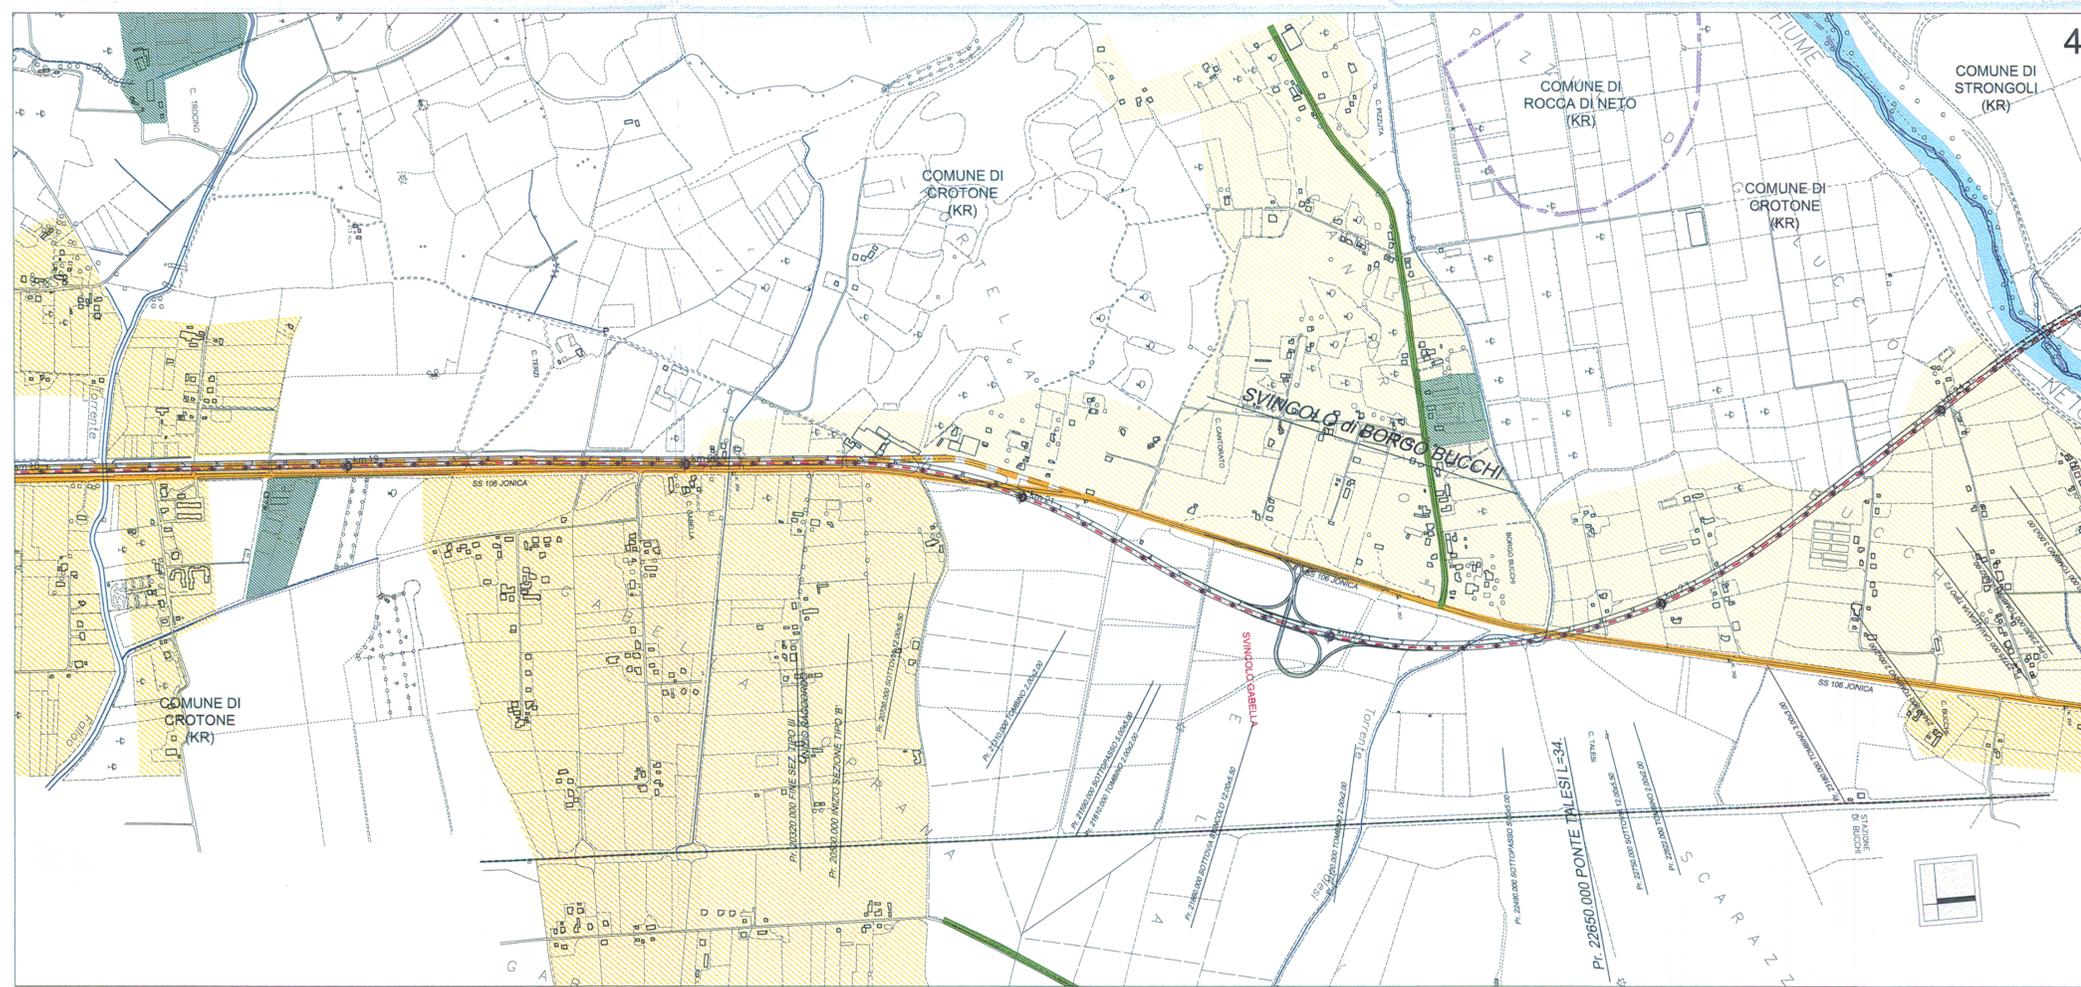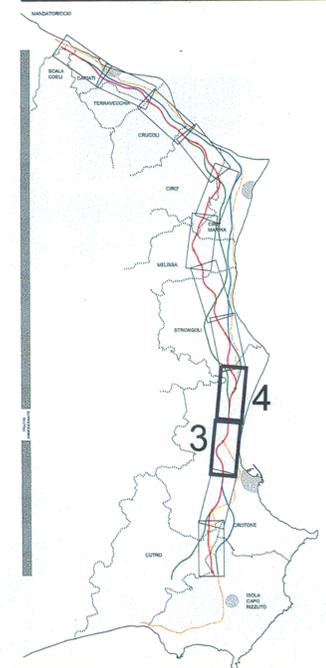

**ANAS S.p.A.**  
 Direzione Centrale Programmazione Progettazione

**LAVORI DI COSTRUZIONE DELLA  
 S.S.106 JONICA (E90) - CAT. B -  
 MEGALOTTO 9  
 DALLO SVINCOLO AEROPORTO S.ANNA (KM 235+800)  
 A MANDATORICCIO (KM 306+000)**

PROGETTO PRELIMINARE - STUDIO DI IMPATTO AMBIENTALE

**GRUPPO DI PROGETTAZIONE ANAS**  
 RESPONSABILE DI SETTORE  
 Dott. Arch. Giuseppe Barila  
 RESPONSABILE DI ITINERARIO  
 Dott. Ing. Giulio Petrizzelli  
 RESPONSABILI TECNICI  
 Dott. Ing. Domenico Cimino Tracciati  
 Dott. Ing. Marco Mancina Geotecnica  
 Dott. Ing. Fulvio M. Saccodato Idraulica  
 Dott. Ing. Davide Di Pietro Strutture  
 Dott. Geol. Stefano Saragnelli Geologia  
 Dott. Arch. Barbara Banchini Ambiente  
 Dott. Ing. Francesco Bezzi Impianti  
 Geom. Andrea F. Furlan Computi

**PROGETTISTA:**  
 Dott. Ing. ANTONIO VALENTE  
 Ordine degli Ingegneri di Roma n° 20739

**ASSISTENZA ALLA PROGETTAZIONE**

**RTI:**  
 PROGER SpA  
 VIA INGEGNERIA SRI  
 D'APPOLONIA SpA  
 DE.MA.CO SRI

22 LUG. 2005 004043

Il Responsabile dello Studio di Impatto Ambientale  
 Dott. Arch. Barbara Banchini  
 Ord. Arch. Roma n° Prov. N. 14321

VISTO: IL RESP. DEL PROCEDIMENTO  
 Dott. Arch. GIUSEPPE BARILA

DATA  
 PROTOCOLLO

**QUADRO DI RIFERIMENTO AMBIENTALE**  
 ATMOSFERA: PLANIMETRIA DEI RECETTORI SENSIBILI  
 TAV. 2/6

CODICE PROGETTO	CODICE FILE	T00_IA41_AMB_PL00B.DWG	REVISIONE	FOGLIO	SCALA:
L07161	P0401	T00IA41AMBPL02	B	0206	1:10.000
D					
C					
B	Modificato secondo controllo ANAS		Mag-2005	Ing. Nicchiarelli	Arch. Banchini
A	Emissione		Giù-2004	Ing. Nicchiarelli	Arch. Banchini
REV.	DESCRIZIONE	DATA	VERIFICATO	CONTROLLATO	APPROVATO