


LEGENDA


- RICETTORI**
- AREE A BASSA DENSITA' ABITATIVA
 - AREE A MEDIA DENSITA' ABITATIVA
 - AREE AD ALTA DENSITA' ABITATIVA
 - AREE AD USO RESIDENZIALE / AGRICOLO
 - AREA MISTA INDUSTRIALE-RESIDENZIALE
 - RICETTORE NATURALE
 - RICETTORE NATURALE - LAGO
 - S.S. 106 IONICA ATTUALE
 - VIABILITA' PRINCIPALE
 - FERROVIA

- TRACCIATI**
- ASSE 'A'
 - SEZIONE TIPO A RASO, IN RILEVATO E TRINCEA
 - SEZIONE TIPO IN GALLERIA
 - SEZIONE TIPO IN VIADOTTO
 - CONFINI COMUNALI
 - CONFINI PROVINCIALI

KEYPLAN

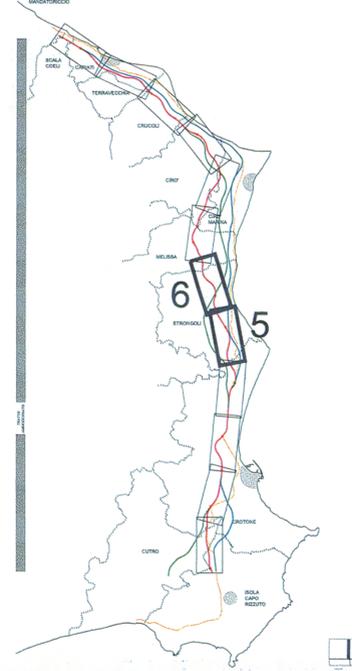

5

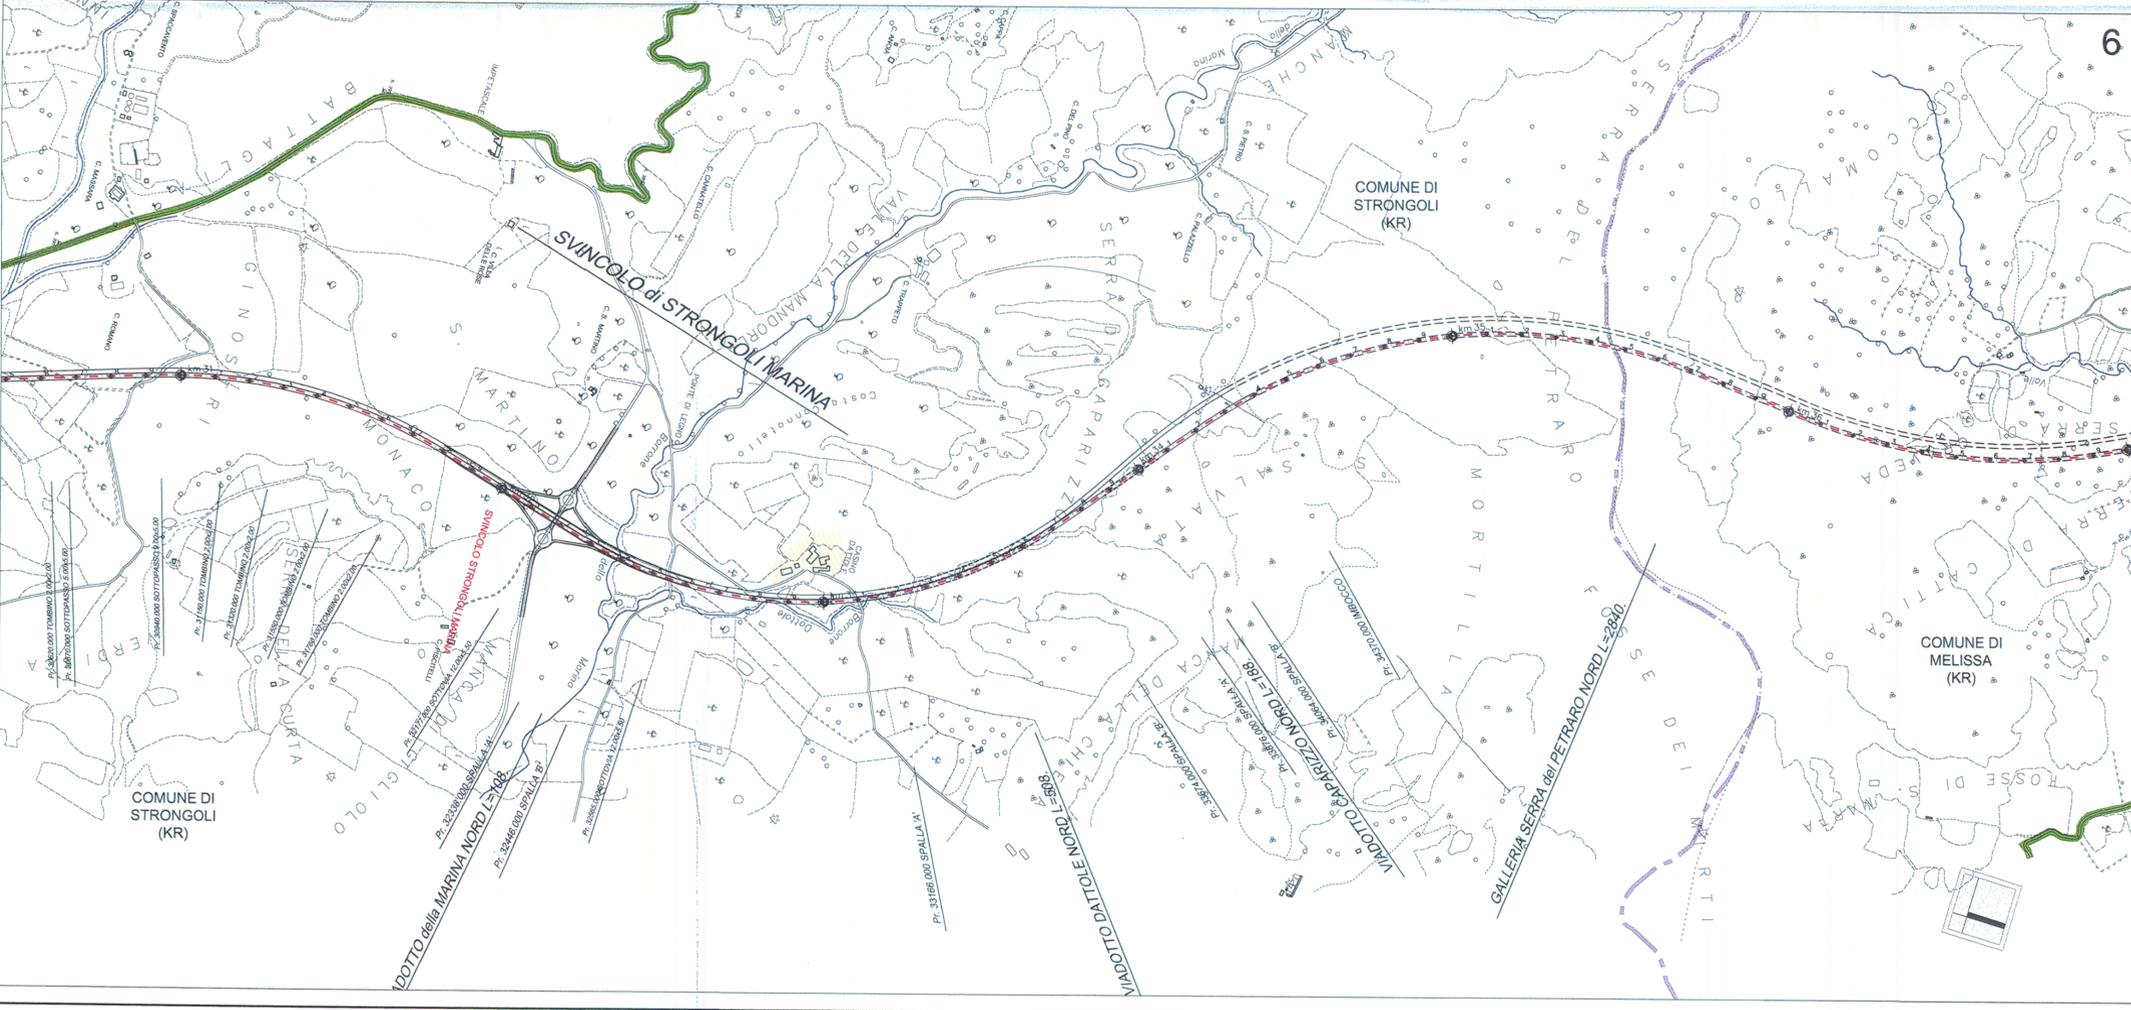

6

ANAS S.p.A.
 Direzione Centrale Programmazione Progettazione

**LAVORI DI COSTRUZIONE DELLA
 S.S. 106 JONICA (E90) - CAT. B -
 MEGALOTTO 9
 DALLO SVINCOLO AEROPORTO S. ANNA (KM 235+800)
 A MANDATORICCIO (KM 306+000)**

PROGETTO PRELIMINARE - STUDIO DI IMPATTO AMBIENTALE

GRUPPO DI PROGETTAZIONE ANAS
 RESPONSABILE DI SETTORE
 Dott. Arch. Giuseppe Barila
 RESPONSABILE DI ITINERARIO
 Dott. Ing. Giulio Pettrizzelli
 RESPONSABILI TECNICI
 Dott. Ing. Domenico Cimino Tracciati
 Dott. Ing. Marco Mancino Geotecnica
 Dott. Ing. Fulvio M. Soccodato Idraulica
 Dott. Ing. Davide Di Pietro Strutture
 Dott. Geol. Stefano Serangeli Geologia
 Dott. Arch. Barbara Bianchini Ambiente
 Dott. Ing. Francesco Bazzi Impianti
 Geom. Andrea F. Furlan Computi

PROGETTISTA:
 Dott. Ing. ANTONIO VALENTE
 Ordine degli Ingegneri di Roma n° 20739

ASSISTENZA ALLA PROGETTAZIONE

RTI:
 PROGER SpA
 VIA Ingegneria Srl
 D'APPOLONIA SpA
 DE.MA.CO Srl

22 LUG. 2005 004043

Il Responsabile dello Studio di Impatto Ambientale
 Dott. Arch. Barbara Bianchini
 Ord. Arch. Roma e Prov. N. 14321

VISTO: IL RESP. DEL PROCEDIMENTO
 Dott. Arch. GIUSEPPE BARILA

DATA
 PROTOCOLLO

QUADRO DI RIFERIMENTO AMBIENTALE
 ATMOSFERA: PLANIMETRIA DEI RICETTORI SENSIBILI
 TAV. 3/6

CODICE PROGETTO	CODICE FILE	T00_IA41_AMB_PL00B.DWG	REVISIONE	FOGLIO	SCALA:
L07161	P	0401	B	03 di 06	1:10.000
D					
C					
B	Modificato secondo controllo ANAS		Mag-2005	Ing. Nicchiarelli	Arch. Bianchini
A	Emissione		Giu-2004	Ing. Nicchiarelli	Arch. Bianchini
REV.	DESCRIZIONE	DATA	VERIFICATO	CONTROLLATO	APPROVATO