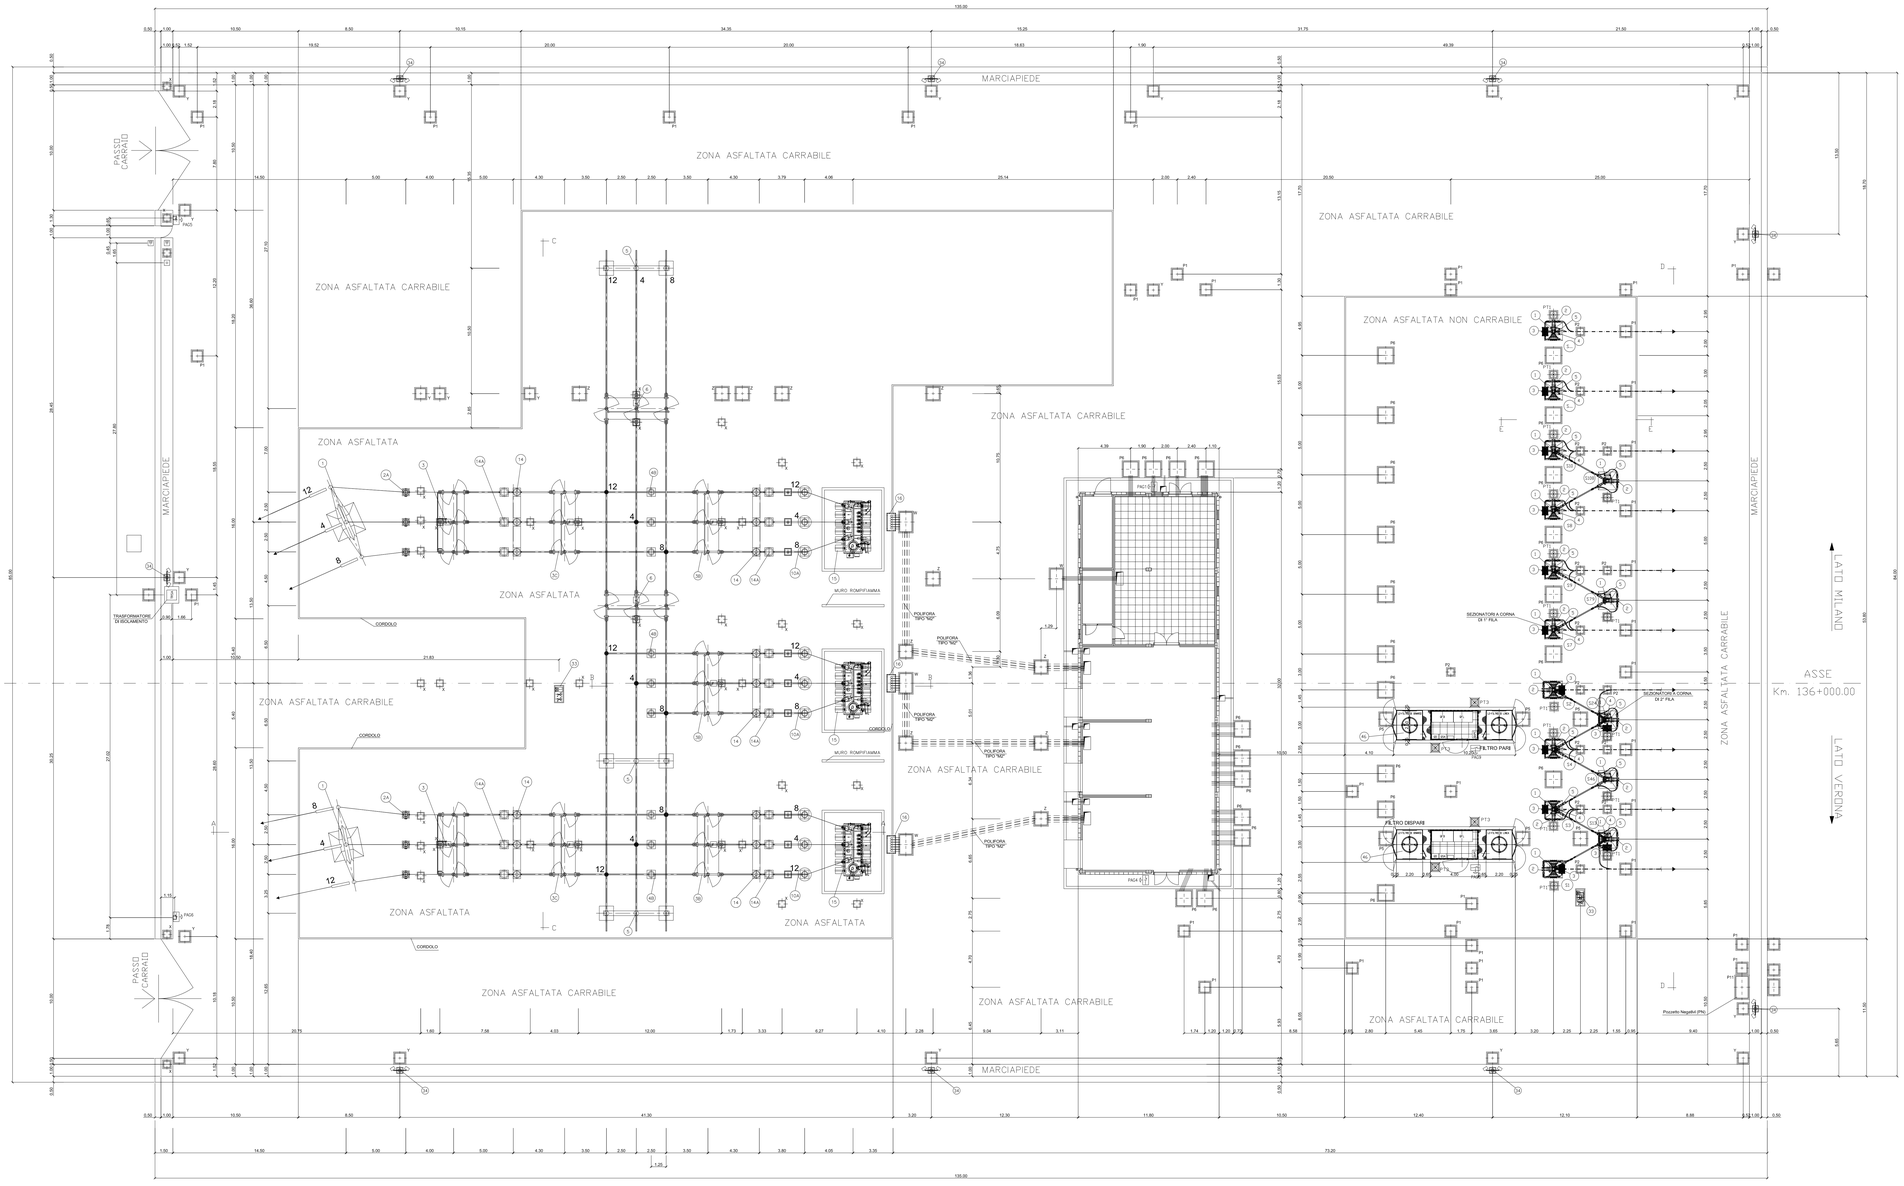

LEGENDA APPARECCHIATURE PRINCIPALI ZONA A 132 kV

POS.	DESCRIZIONE	SIGLA	Q.TA'
1	PALO GATTO (ARRIVO LINEA) H= 12MT	---	2
2A	TRASFORMATORE DI TENSIONE 132kV PER MT. INDUTTIVO	TVS/1 TVS/2	6
3	SEZIONATORE TRIPOLARE 132 kV MOTORIZZATO CON LAME DI TERRA H=5,25 MT.	SLT/1 SLT/2	2
3B	SEZIONATORE TRIPOLARE 132 kV MOTORIZZATO SENZA LAME DI TERRA H=5,25 MT.	SLV/1 - SLV/2 SLV/3	3
3C	SEZIONATORE TRIPOLARE 132 kV MANUALE SENZA LAME DI TERRA H=5,25 MT.	---	2
4B	CAVALLETTO DI SUPPORTO PER TRE ISOLATORI 132 kV H=5,25 MT.	---	9
5	CAVALLETTO DI SUPPORTO PER TRE ISOLATORI 132 kV H=7,70 MT.	---	6
6	SEZIONATORE TRIPOLARE 132 kV MOTORIZZATO SENZA LAME DI TERRA H=7,70 MT.	1A 1B	2
10A	SCARICATORE DI TENSIONE ITV) 132 kV	TRA/A-TRA/B-TRA/C	9
14 14A	INTERRUTTORE TRIPOLARE 132 kV TRASFORMATORE DI CORRENTE ITA) 132 kV	ITA/1-TRA/1C ITA/2-TRA/2C ITA/4-TRA/4C ITA/5-TRA/5C ITA/6-TRA/6C	5
33	COLONNINO PRESE	---	1
34	PALINA H=9,00 MT.	---	9

LEGENDA APPARECCHIATURE PRINCIPALI ZONA A 3 kV

POS.	DESCRIZIONE	TIPO	Q.TA'
1	TRALICCIO L.S.F.	---	15
2	SEZIONATORE UNIPOLARE A CORNA MOTORIZZATO	---	15
3	SCARICATORE	---	14
4	RELE' VOLTMETRICO	---	10
5	CASSETTA DI DERIVAZIONE CAVI	---	15
33	COLONNINO PRESE	---	1
46	BOX FILTRO	---	2
---	PAG BOX FILTRO	---	2

NOTE

1. LE MISURE SONO ESPRESSE IN METRI
2. PER L'UNICITA' DALLA SSE E' STATO PROTEZZATO CHE I PALI DI L.C. SIANO IN ASSE CON I PALI DEI SEZIONATORI DI 1° FILA

DOCUMENTI DI RIFERIMENTO

CODICE	TITOLO
IN05 00 DE2 SX SE4200 G01	SCHEMA ELETTRICO DI POTENZA
IN05 00 DE2 PZ SE0000 G08	BLOCCHI DI FONDAZIONE REPARTO ALL'APERTO SSE 3 kV
IN05 00 DE2 PZ SE4200 G03	PLANIMETRIA BASAMENTI APPARECCHIATURE E CUNICOLI PIAZZALE
IN05 00 DE2 PZ SE4200 G05	PROSPETTI TIPICI DISPOSIZIONE APPARECCHIATURE PIAZZALE
IN05 00 DE2 PZ SE4200 G07	PLANIMETRIA RETE DI TERRA PIAZZALE
IN05 00 DE2 PZ SE4200 G01	LAY OUT CIVILE E CUNICOLI - PIANTA E SEZIONE FABBRICATO SSE 3kVcc SONA
IN05 00 DE2 PZ SE4200 G02	PLANIMETRIA DISPOSIZIONE APPARECCHIATURE FABBRICATO SSE 3kVcc SONA

COMMITTENTE: RFI RETE FERROVIARIA ITALIANA, GRUPPO FERROVIE DELLO STATO ITALIANE

ALTA SORVEGLIANZA: ITALFERR, GRUPPO FERROVIE DELLO STATO ITALIANE

GENERAL CONTRACTOR: Cepav due, Consorzio ENI per l'Alta Velocità

INFRASTRUTTURE FERROVIARIE STRATEGICHE DEFINITE DALLA LEGGE OBIETTIVO N. 443/01

LINEA A.V. /A.C. TORINO–VENEZIA Tratta MILANO–VERONA
Lotto funzionale Brescia–Verona
PROGETTO DEFINITIVO

SSE 3 kVcc SONA
PLANIMETRIA DISPOSIZIONE APPARECCHIATURE PIAZZALE

GENERAL CONTRACTOR		ITALFERR	SCALA :
IL PROGETTISTA INTEGRATORE Dott. Ing. Saccone Luigi Ordine degli Ingegneri della Provincia di Napoli n. 18564 Sezione A Settore Civile e Ambientale Dott. Ing. Saccone Luigi	Consorzio Cepav due Project Director (Ing. F. Lombardi)		1:150

COMMESSA	LOTTO	FASE	ENTE	TIPO DOC.	OPERA/DISCIPLINA	PROGR.	REV.	FOGLIO
IN05	00	D	E2	PZ	SE4200	004	5	001-001

CONSORZIO SATURNO — VISTO CONSORZIO SATURNO: Firma, Data 20-05-2014

Progettazione :

Rev.	Descrizione	Redatto	Data	Verificato	Data	Approvato	Data
A	EMISSIONE	MIRULLO	15/04/14	PONTE	15/04/14	M. BORI	15/04/14
B	REVISIONE GENERALE	MIRULLO	30/05/14	PONTE	30/05/14	M. BORI	30/05/14
C							

CAFEM S.p.a. COMM. 032721 — File: IN0500PZSE4200004.dwg — Cod. origine: 4200004.DWG

Progetto cofinanziato dalla Unione Europea

CUP: F81H91000000008

Scala di plott. 1:2.5

TUTTI I DIRITTI DEL PRESENTE DOCUMENTO SONO RISERVATI. LA PRODUZIONE ANCHE PARZIALE È VIETATA