

DISEGNI DI RIFERIMENTO

PLANIMETRIA DISPOSIZIONE APPARECCHIATURE  
 SCHEMA ELETTRICO DI POTENZA

IN0500DE2PZPP4600G02  
 IN0500DE2DXPP4600G01

COMMITTENTE:



ALTA SORVEGLIANZA:



GENERAL CONTRACTOR:



INFRASTRUTTURE FERROVIARIE STRATEGICHE DEFINITE DALLA  
 LEGGE OBIETTIVO N. 443/01

LINEA A.V. /A.C. TORINO-VENEZIA Tratta MILANO-VERONA  
 Lotto funzionale Brescia-Verona

PROGETTO DEFINITIVO

PPS SONA

PROSPETTI TIPICI DISPOSIZIONE APPARECCHIATURE

GENERAL CONTRACTOR						ITALFERR			SCALA :
IL PROGETTISTA INTEGRATORE SAIPEM SPA Direzione Ingegneria/Qualità/Struttura/Alta Velocità Via A. Manzoni, 10 - 20133 Milano Tel. 02/50000000 - Fax 02/50000000 E-mail: info@saipem.it						Consorzio <b>Cepav due</b> Project Director (Ing. F. Lombardi)			1:100
Data:						Data:			

COMMESSA	LOTTO	FASE	ENTE	TIPO	DOC.	OPERA/DISCIPLINA	PROGR.	REV.	FOGLIO
IN05	00	D	E2	PZ		PP4600	G03	A	001 di 008

CONSORZIO <b>SATURNO</b>	VISTO CONSORZIO SATURNO	
	Firma	Data
	<i>M. Lombardi</i>	23-05-2014

Progettazione :

Rev.	Descrizione	Redatto	Data	Verificato	Data	Approvato	Data
A	EMISSIONE	MARULLO	23/05/14	PIGNATA	23/05/14	LA MURA	23/05/14
B							
C							



SAIPEM S.p.a. COMM. 032121	File: IN0500DE2PZPP4600G03A.dwg
	Cod. origine: A20200DE22LPP0903G44_B




CUP:F81H91000000008




POS.	LISTA COMPONENTI	Q.TA'	SIGLE APPARECCHI
20	SUPPORTO CAVI PER TERRA BINARI	1	-
22	TRASFORMATORI DI TENSIONE 25kV	4	TV3/TV4/TV5/TV6
24	SEZIONATORE BIPOLARE MOTORIZZATO 25kV (H=4.5m)	3	S09/S10/S020
25	ISOLATORI SBARRE (DOPPIA) 25kV	24	-
26A	INTERRUTTORE BIPOLARE 25 kV	2	I03/I04
27	SEZIONATORE BIPOLARE MOTORIZZATO 25kV (H=6m)	4	S03/S04/S05/S06
28	PORTALE 25kV H=10m	1	-
29	CASSETTA DI CENTRALIZZAZIONE	1	-
30	SEZIONATORE UNIPOLARE 25kV	2	SSA1/SSA2
30A	FUSIBILE 25kV	2	FUSA1/FUSA2
30B	TRASFORMATORE S.A. 50kVA	2	TRSA1/TRSA2
32	SCARICATORI 25kV	6	Sc.1A/Sc.1B Sc.9A/Sc.9B/Sc.10A/Sc.10B
32A	SCARICATORI 25kV	2	Sc.4(FD)/Sc.4(FP)
33	TESTA CAVO	10	-
31	AUTOTRASFORMATORE 15MVA	1	ATR
34	PALO LUCE	4	-
37	PALO TELECAMERA	3	-
61	TRASFORMATORE DI ISOLAMENTO TRI-MONOFASE 30kVA	1	-
	<u>ZONA MODULI TRASFORMATORE SEPARATORE</u>		
22F	TRASFORMATORI DI TENSIONE 25kV	2	TV(FD)/TV(FP)
23F	TRASFORMATORI DI CORRENTE 25 kV	2	TA(FD)/TA(FP)
24C	SEZIONATORE SOTTO CARICO UNIP. MOT. 25 kV	2	SR114/SR113
24F	SEZIONATORE UNIPOLARE MOTORIZZATO 25kV	2	SL114/SL113
25F	ISOLATORI SUPPORTO 25kV	6	-
26F	INTERRUTTORE UNIPOLARE 25 kV	2	IL14/IL13
31H	SCARICATORI 25kV	2	Sc.1(FD)/Sc.1(FP)
33F	TESTA CAVO	4	-
60F	MODULO TRASFORMATORE SEPARATORE 3MVA	2	-


SEZIONE "A-A"

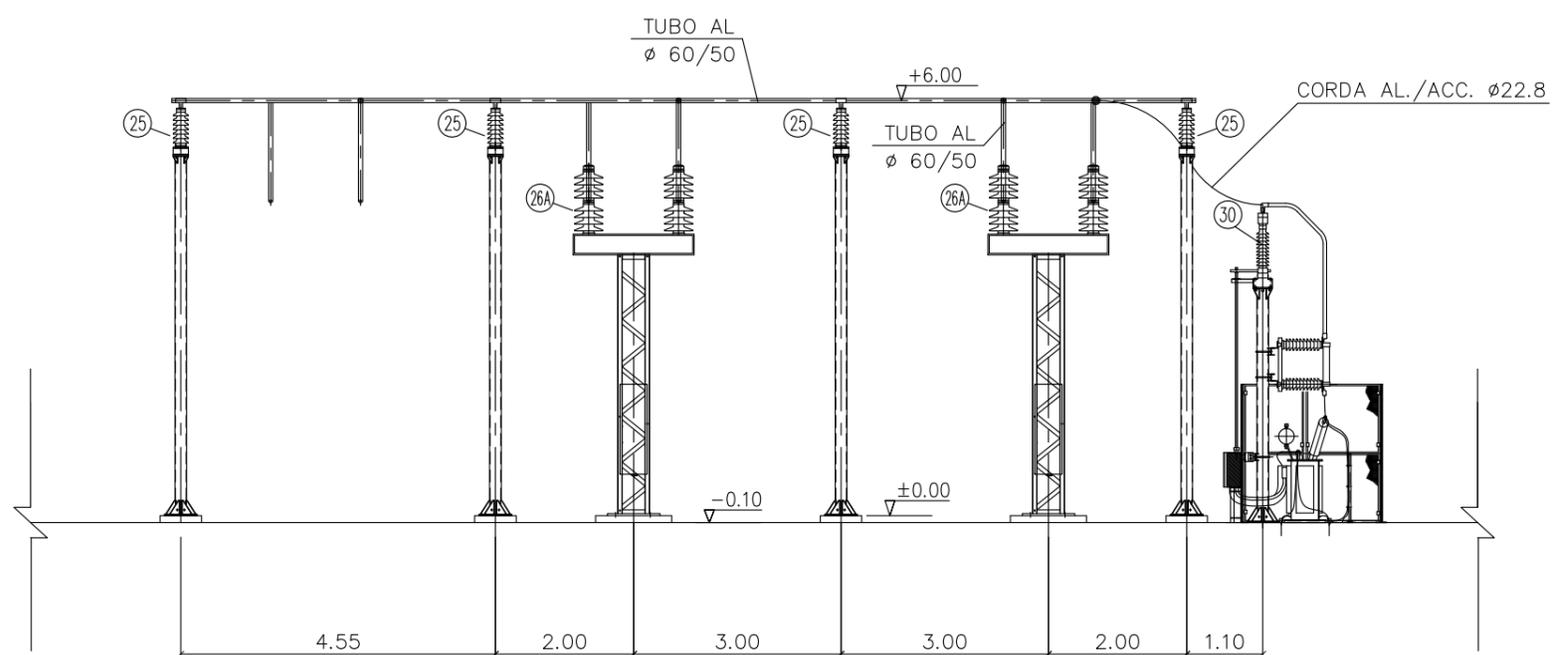


# SEZIONE "B-B"

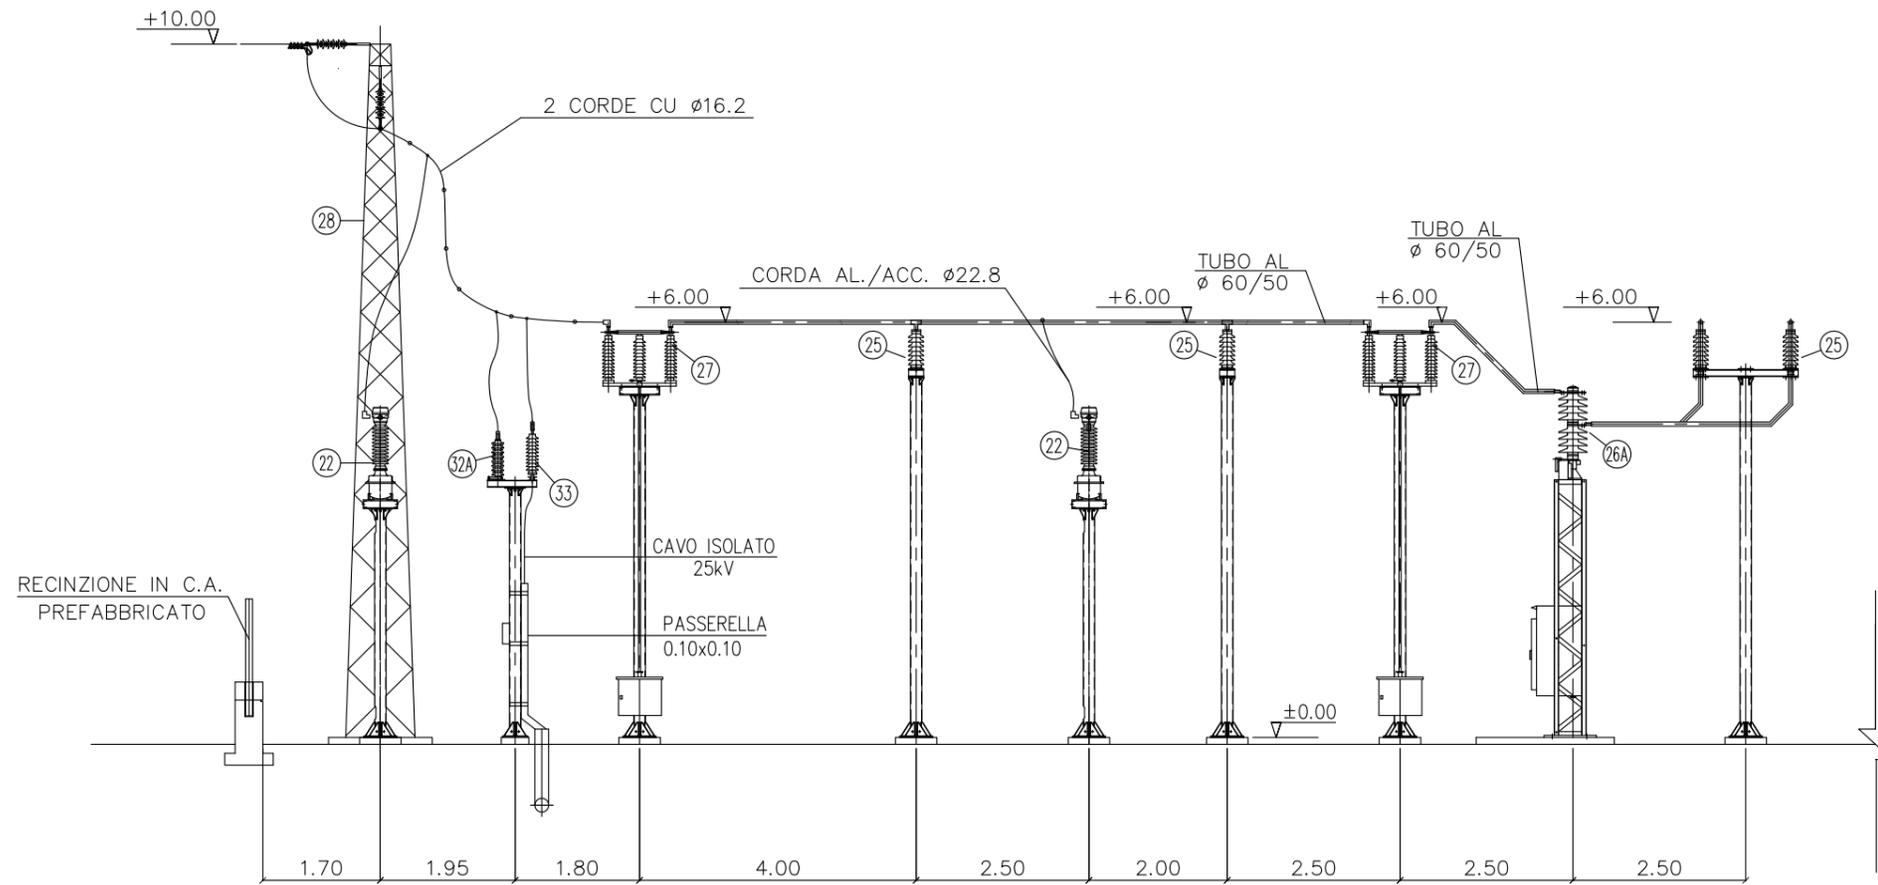


# SEZIONE "C-C"

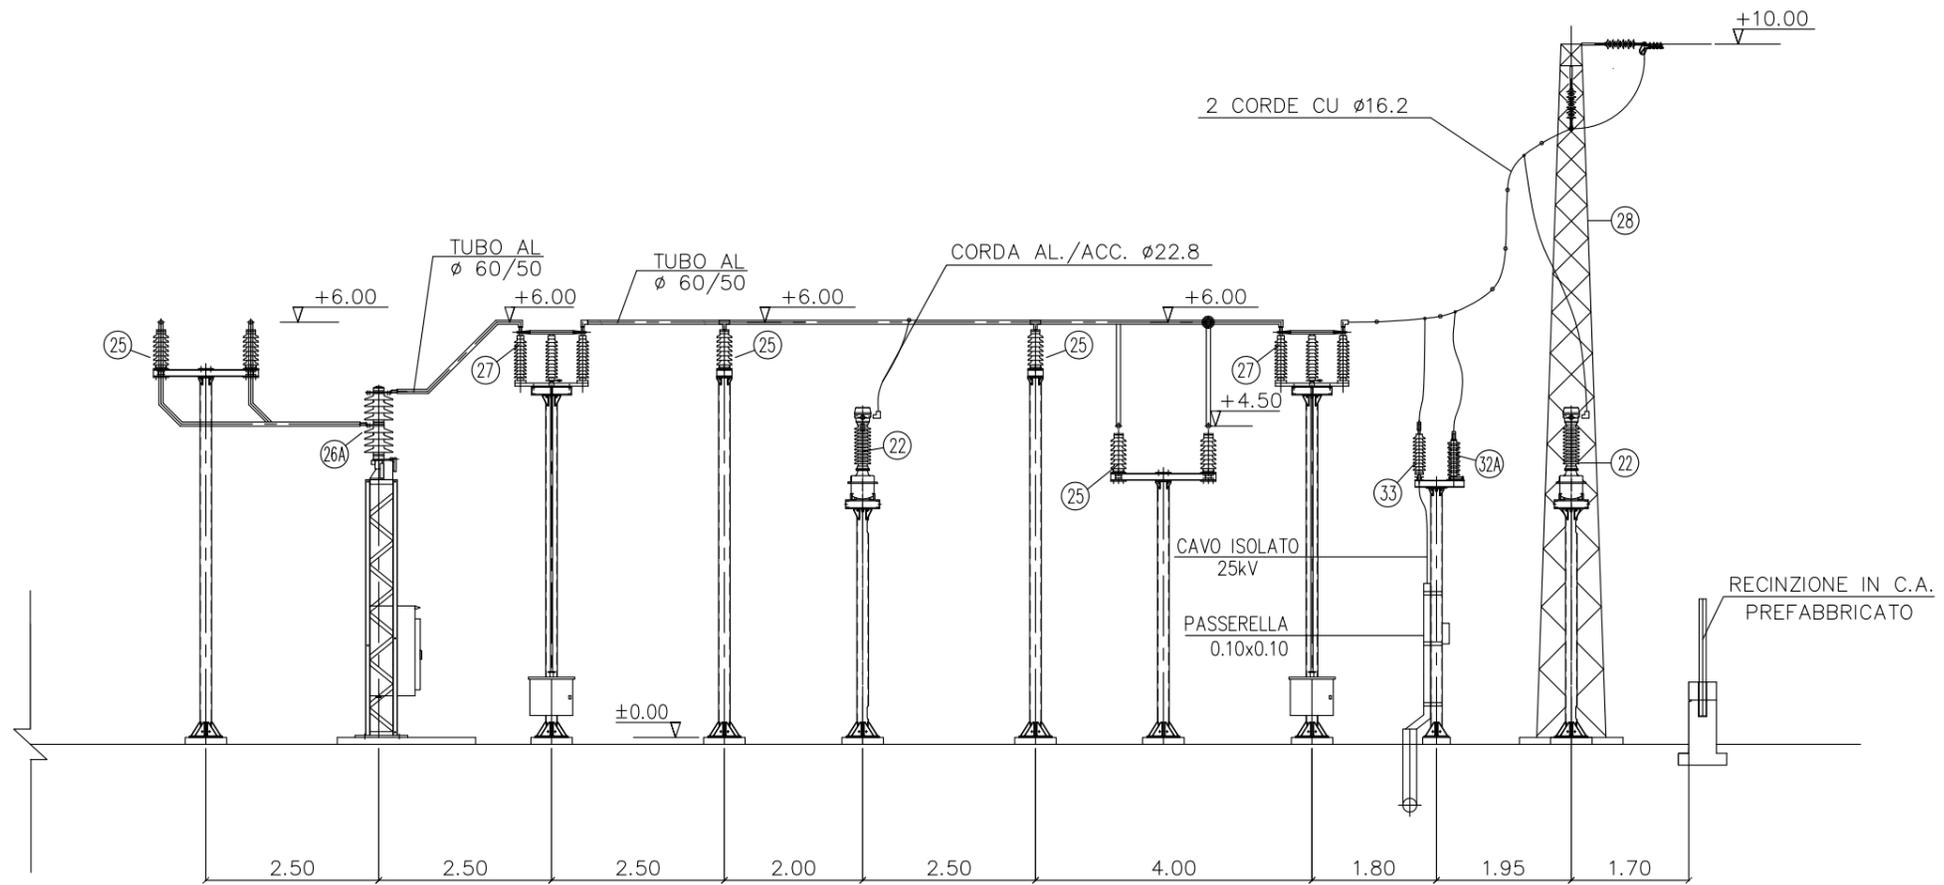

SEZIONE "D-D"

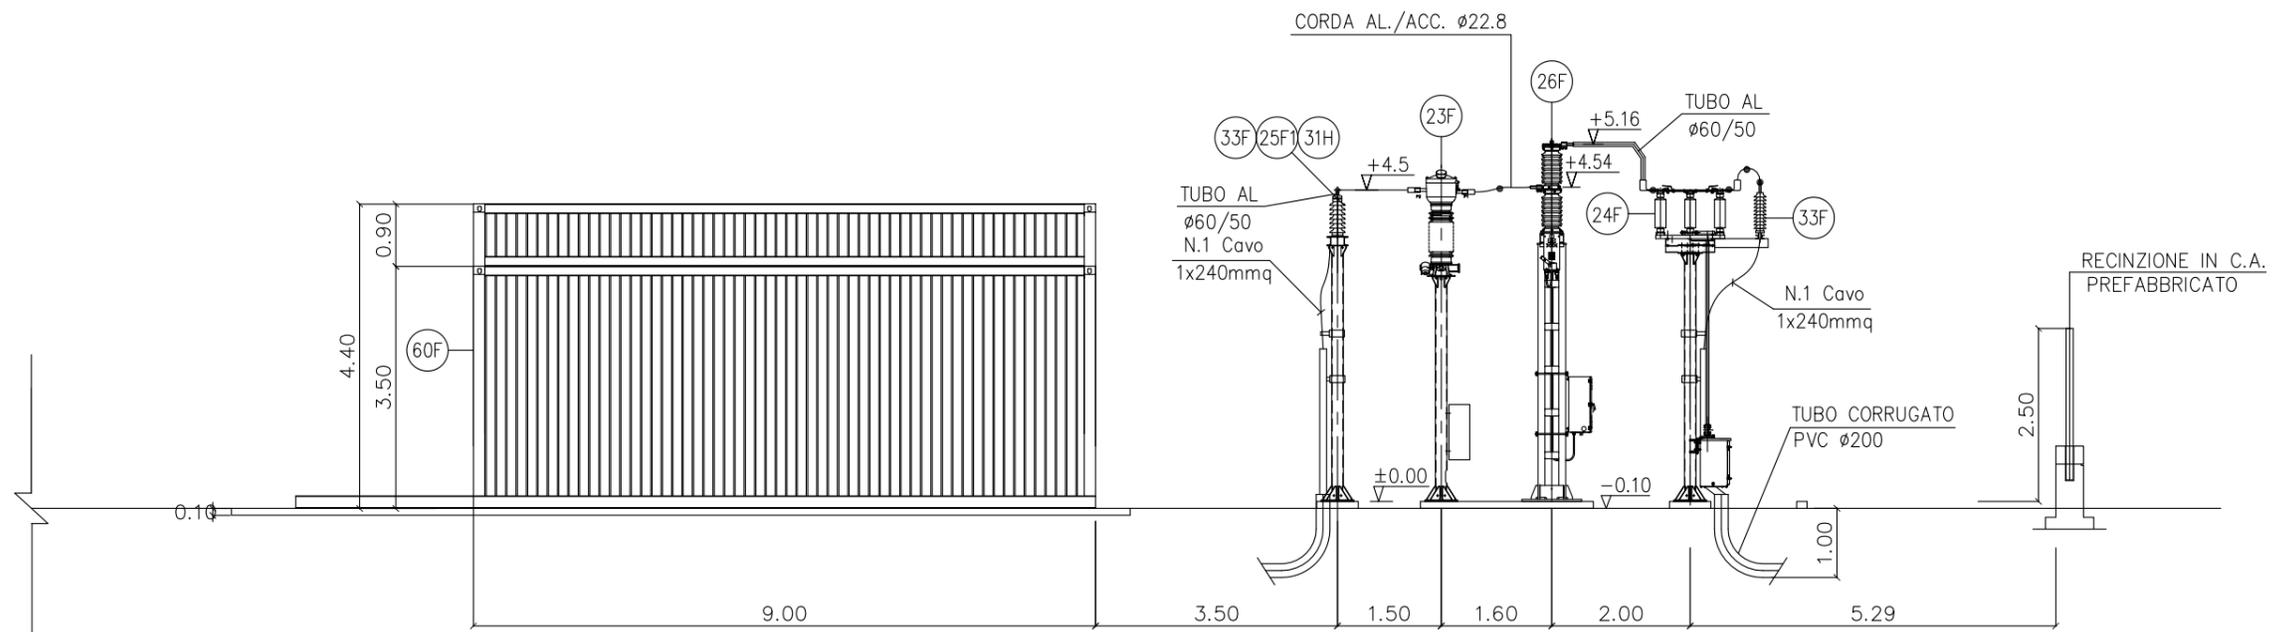

SEZIONE "E-E"

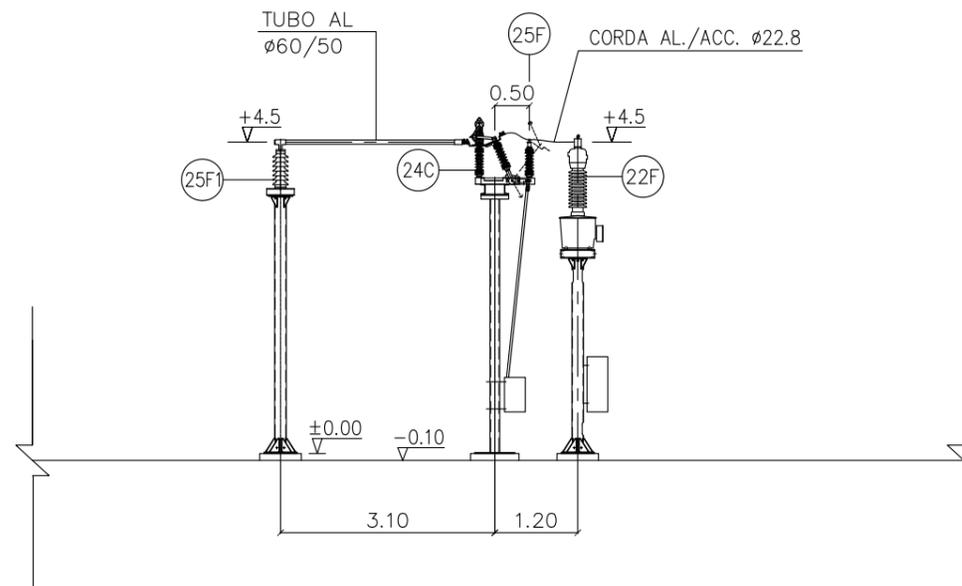

SEZIONE "F-F"

