



Dettaglio "A"

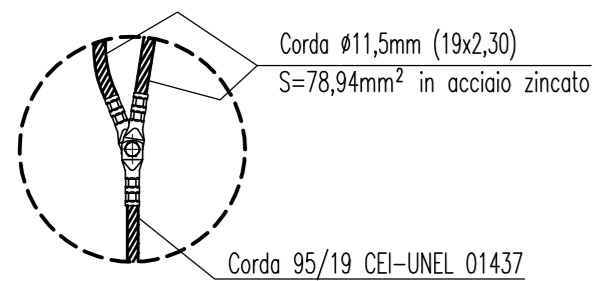

Dettaglio "A"

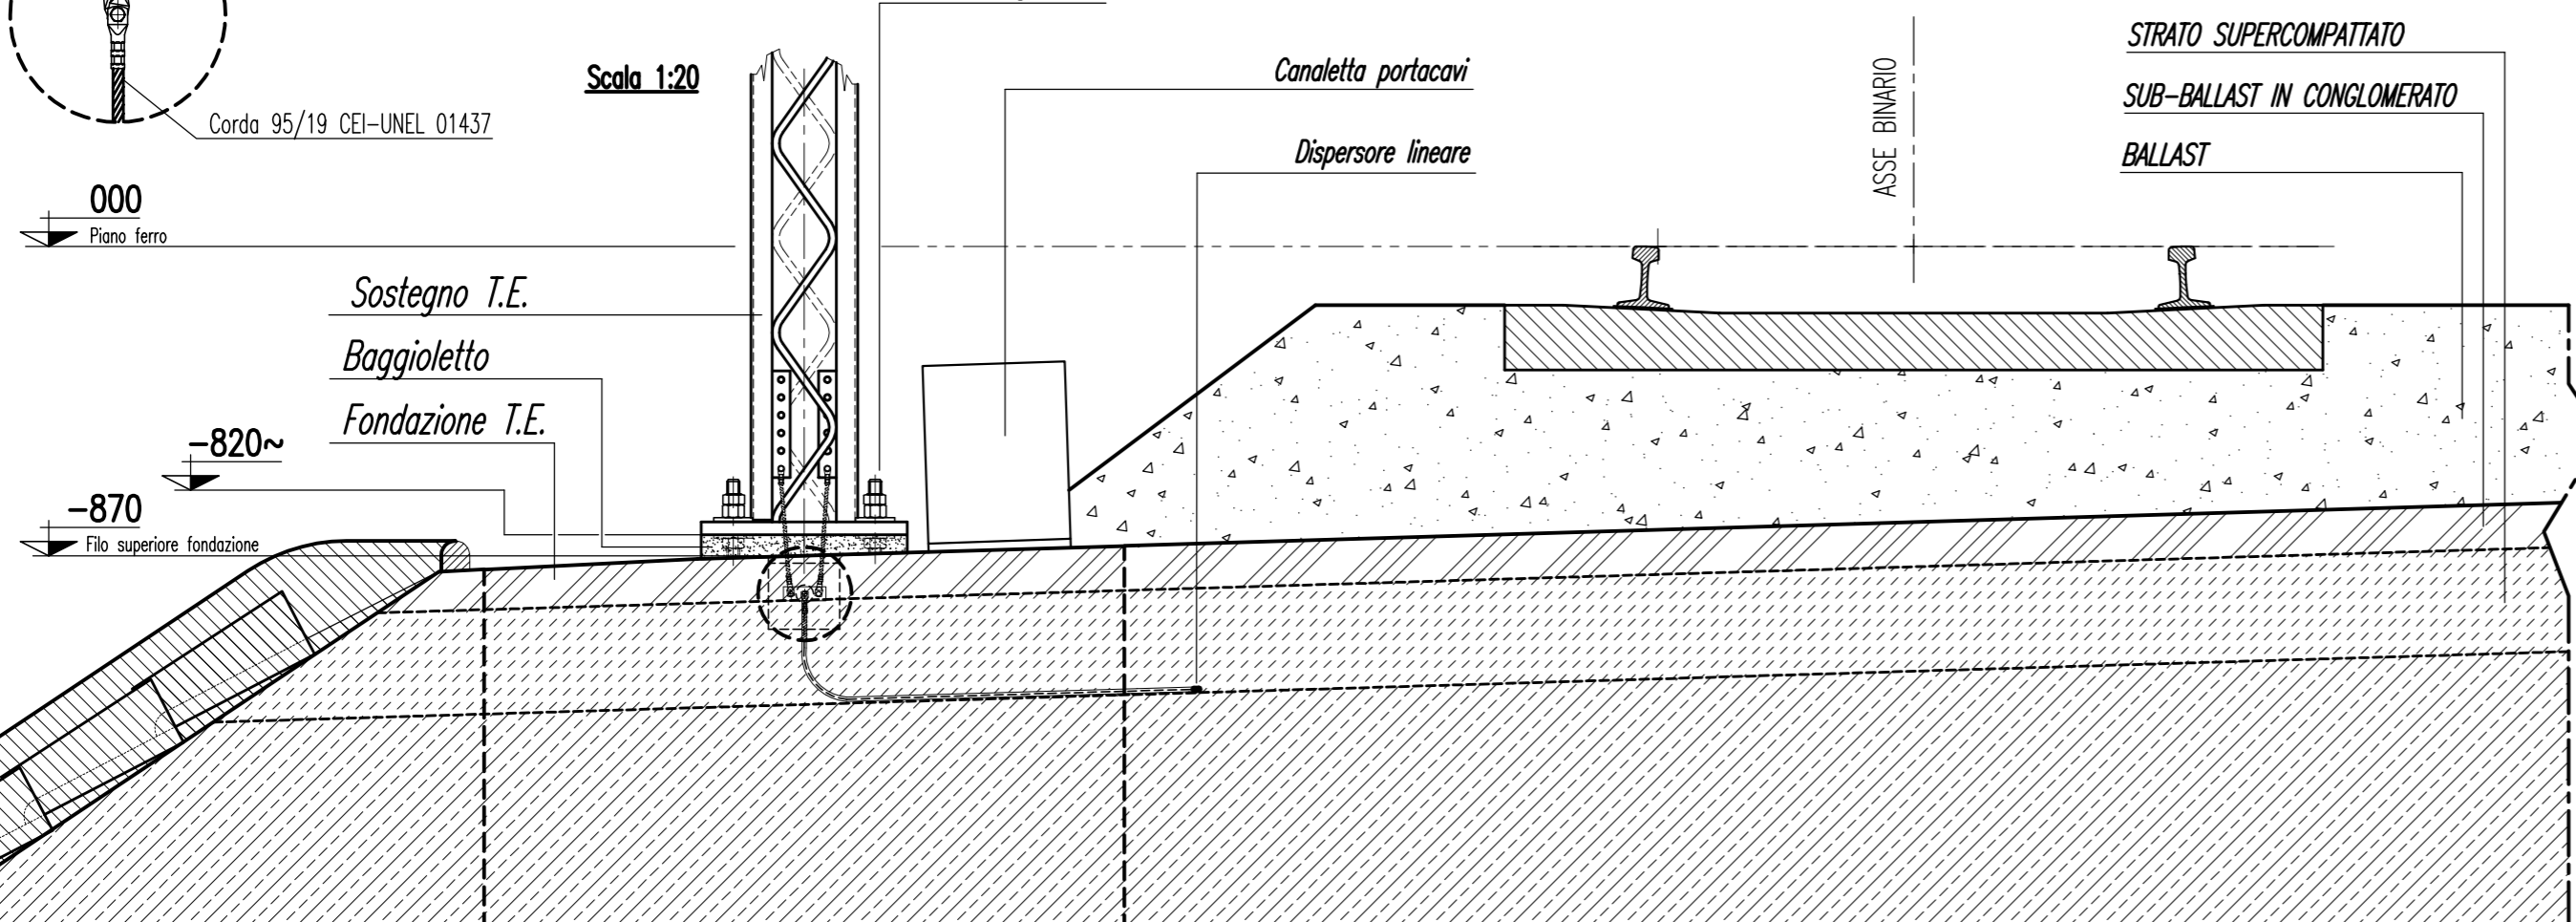

NOTE: - Per il blocco di fondazione, non essendo oggetto della nostra fornitura, la rappresentazione e' indicativa.

COMMITTENTE:



ALTA SORVEGLIANZA:



GENERAL CONTRACTOR:



INFRASTRUTTURE FERROVIARIE STRATEGICHE DEFINITE DALLA LEGGE OBIETTIVO N. 443/01

LINEA A.V. /A.C. TORINO-VENEZIA Tratta MILANO-VERONA
Lotto funzionale Brescia-Verona

PROGETTO DEFINITIVO

IMPIANTI T.E. LINEE DI CONTATTO 2X25 kV c.a.
SEZIONE TIPO A DUE BINARI CON PALI LS

RILEVATO E TRINCEA IN RETTIFILLO : V=200km/h

GENERAL CONTRACTOR		ITALFERR	SCALA :
IL PROGETTISTA INTEGRATORE e coordinatore generale: SAIPEM S.p.A.	Consorzio Cepam due Project Director (Ing. F. Lombardi)		1:50
Data:	Data:		

COMMESSA	LOTTO	FASE	ENTE	TIPO DOC.	OPERA/DISCIPLINA	PROGR.	REV.	FOGLIO
IN05	00	D	E2	WX	LC0000	K08	A	001 di 001

CONSORZIO SATURNO		VISTO CONSORZIO SATURNO	
Firma: <i>H. Iabichino</i>		Data: 14-04-14	

Rev.	Descrizione	Redatto	Data	Verificato	Data	Approvato	Data	IL PROGETTISTA
A	EMISSIONE	G. SABENE	14-04-14	S. NEGRI	14-04-14	D. BERLUSCONI	14-04-14	DOCT. ING. MANTA NICOLA Sez. A - Settore Impianti T.E. Linee di contatto n° A 228 Data: 14-04-14
B								
C								

SAIPEM S.p.a. COMM. 032121	File: IN05000E2WXL0000K08A.dwg Cod. origine: R0007
----------------------------	---

Progetto cofinanziato dalla Unione Europea CUP:F81H9100000008