



LEGENDA

S.S. 106 ATTUALE

NO₂ (µg/m³) SO₂ (µg/m³)

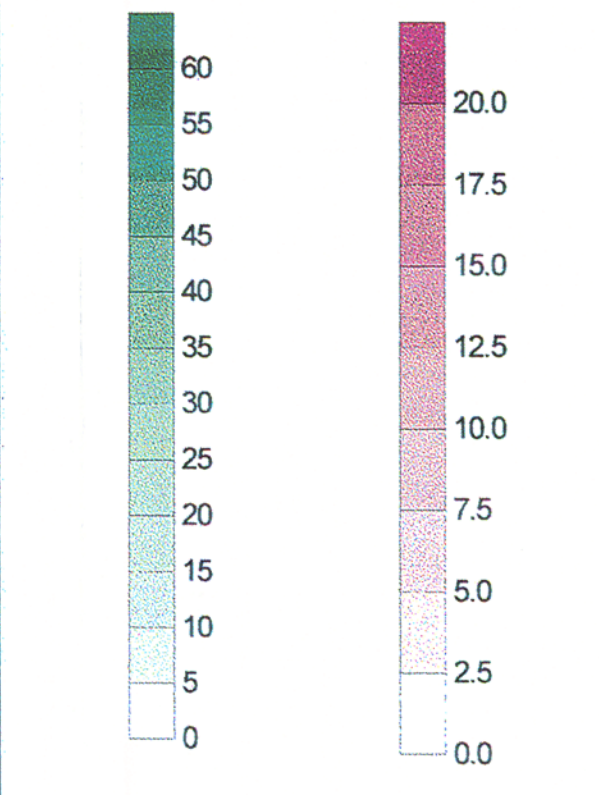

KEYPLAN

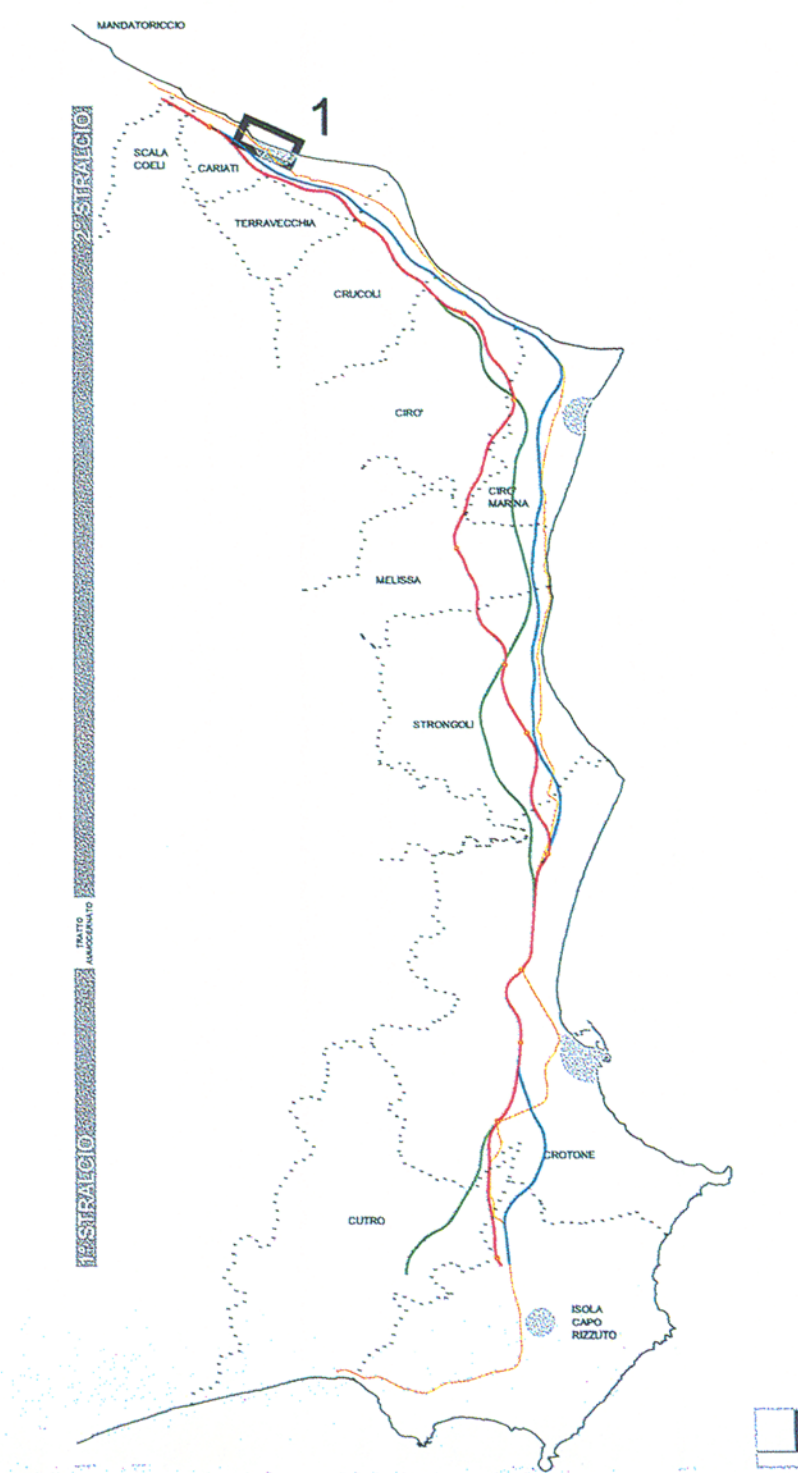


Simulazione diffusione inquinanti atmosferici, orizzonte temporale 2018, ottenuta considerando l'irriguamento delle concentrazioni peggiori tra tutte le direzioni del vento possibili nell'ora di punta

VALORI LIMITE INQUINANTI IN ATMOSFERA

NO₂ - Biossido di azoto (ex DM 02/04/2002, n.60):
 - Conc. media di un'ora (da non superare più di 18 volte per anno civile): 200 µg/m³

SO₂ - Biossido di zolfo (ex DM 02/04/2002, n.60):
 - Conc. media di un'ora (da non superare più di 24 volte per anno civile): 350 µg/m³
 - Conc. media su 24 ore (da non superare più di 3 volte per anno civile): 125 µg/m³

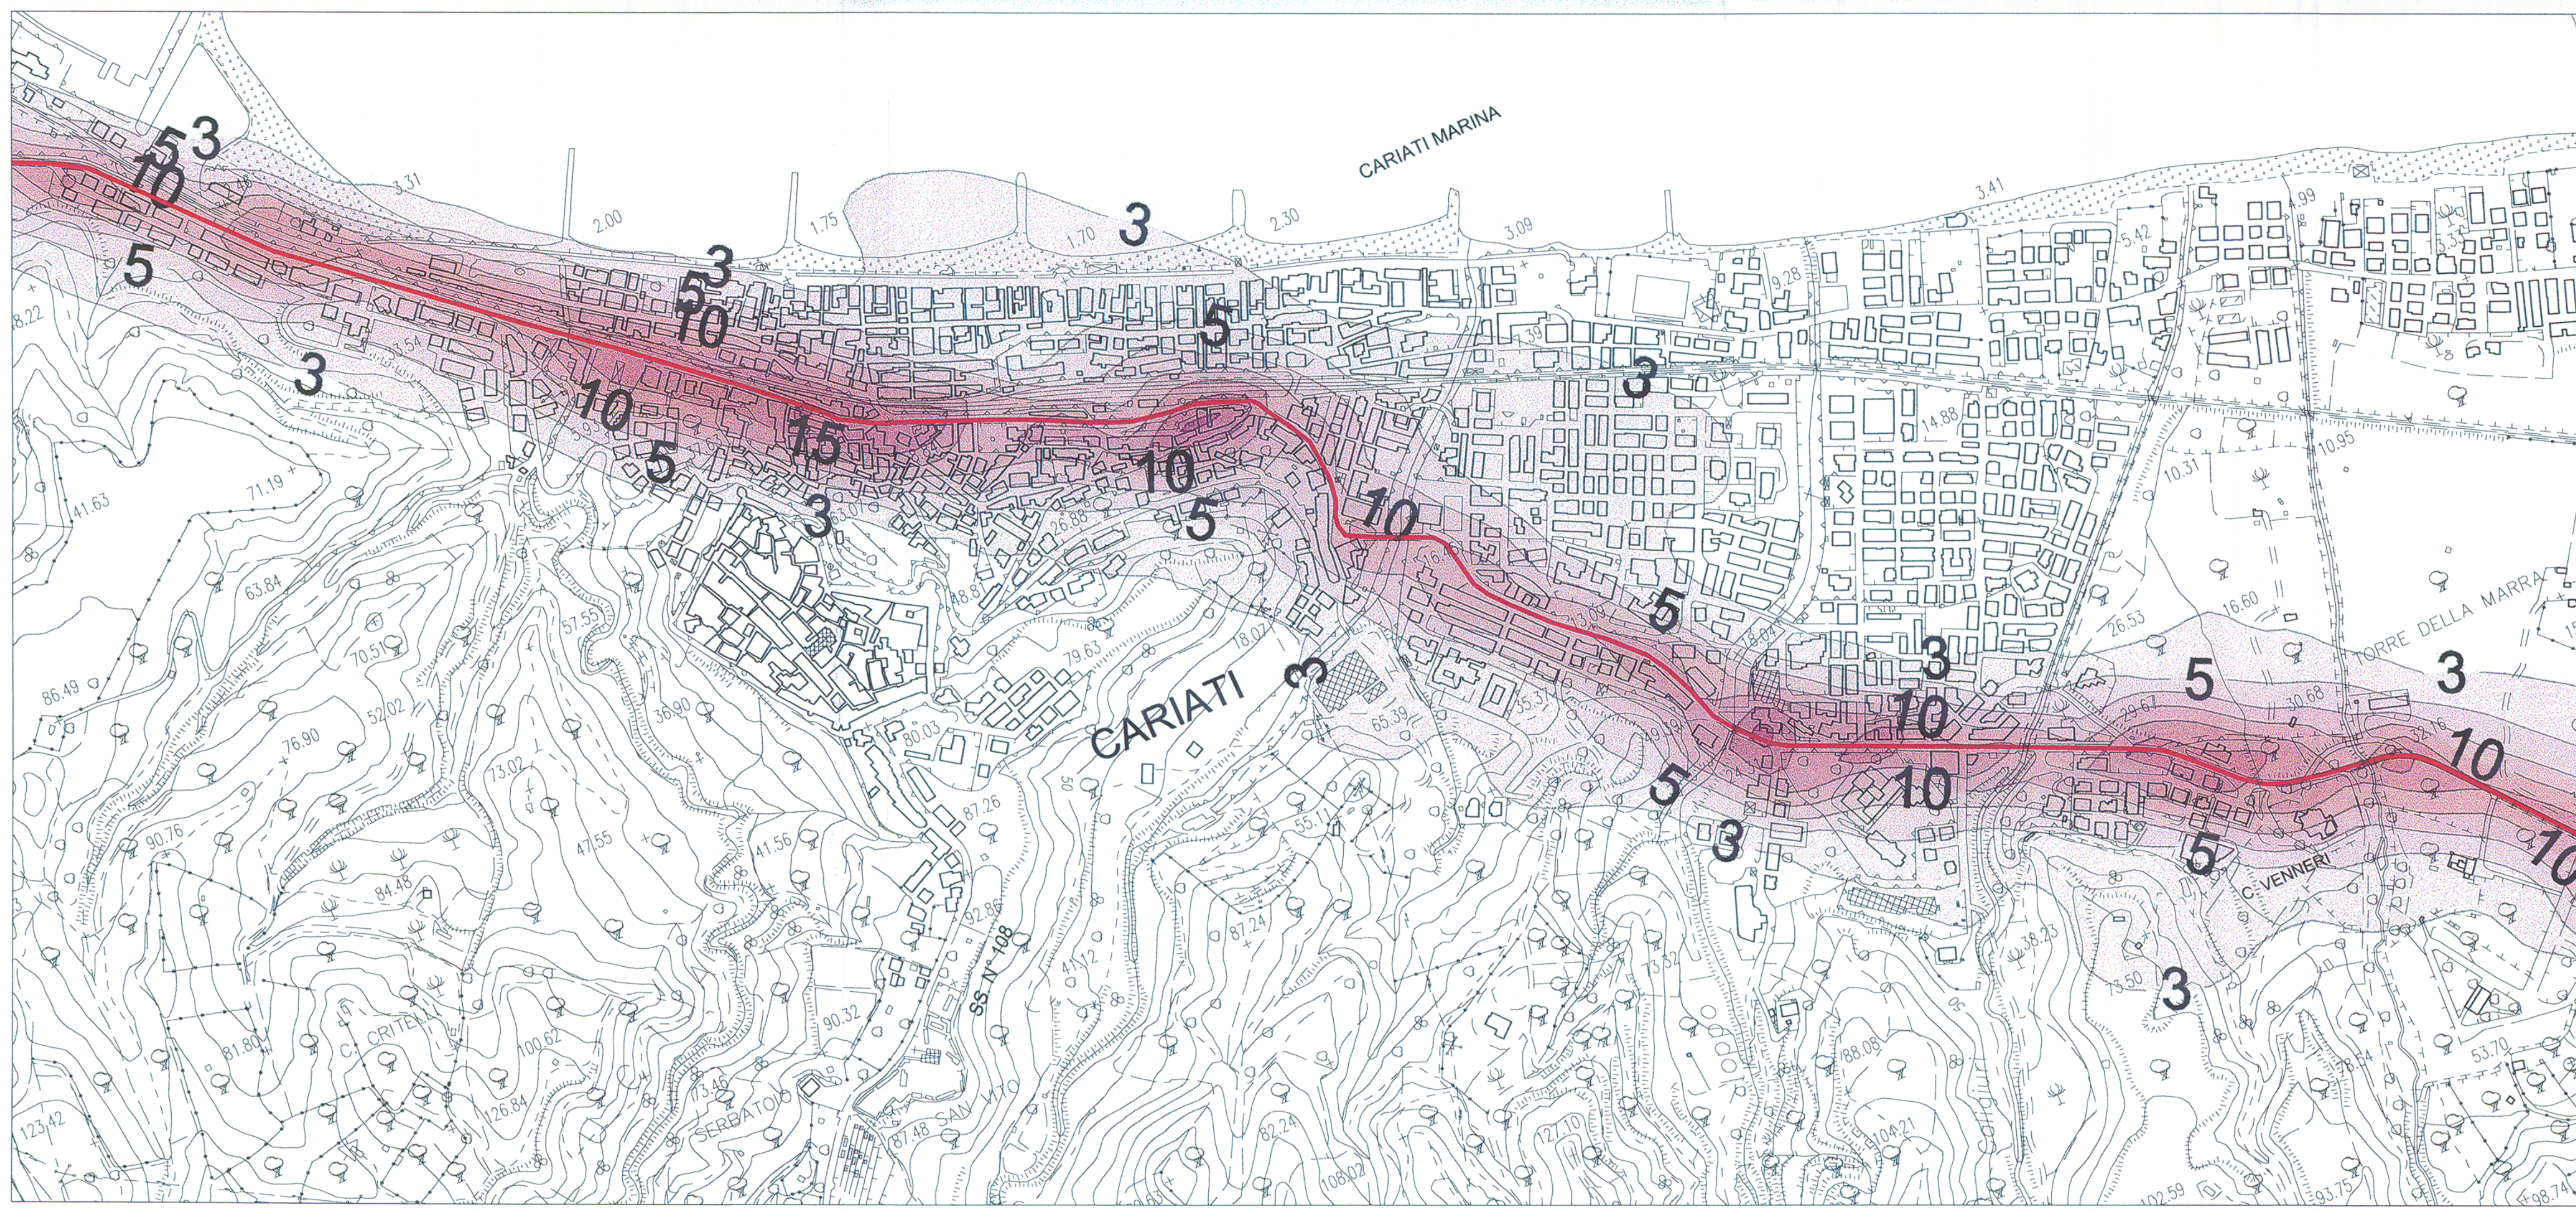

ANAS S.p.A.
 Direzione Centrale Programmazione Progettazione

**LAVORI DI COSTRUZIONE DELLA
 S.S.106 JONICA (E90) - CAT. B -
 MEGALOTTO 9**
 DALLO SVINCOLO AEROPORTO S.ANNA (KM 235+800)
 A MANDATORICCIO (KM 306+000)

PROGETTO PRELIMINARE - STUDIO DI IMPATTO AMBIENTALE

GRUPPO DI PROGETTAZIONE ANAS
 RESPONSABILE DI SETTORE
 Dott. Arch. Giuseppe Barilà

RESPONSABILE DI ITINERARIO
 Dott. Ing. Giulio Petrizzelli

RESPONSABILI TECNICI
 Dott. Ing. Damiano Cimino Tracciati
 Dott. Ing. Marco Mancina Geotecnico
 Dott. Ing. Fulvio M. Saccodato Idraulico
 Dott. Ing. Davide Di Pietro Strutture
 Dott. Geol. Stefano Serangeli Geologia
 Dott. Arch. Barbara Bianchini Ambiente
 Dott. Ing. Francesco Bezzi Impianti
 Geom. Andrea F. Furlan Computi

PROGETTISTA:
 Dott. Ing. ANTONIO VALENTE
 Ordine degli Ingegneri di Roma n° 20739

ASSISTENZA ALLA PROGETTAZIONE

RTI:
 PROGER SpA
 VIA Ingegneria Srl
 D'APPOLONIA SpA
 DE.MA.CO Srl 22 LUG. 2005 004043

Il Responsabile dello Studio di Impatto Ambientale Dott. Arch. Barbara Bianchini Ord. Arch. Roma e Prov. N. 14321	VISTO IL RESP. DEL PROCEDIMENTO Dott. Arch. GIUSEPPE BARILÀ	DATA PROTOCOLLO
---	--	--------------------

QUADRO DI RIFERIMENTO AMBIENTALE
 ATMOSFERA: STRADA ATTUALE ANTE OPERAM
 MODELLO DI SIMULAZIONE DIFFUSIONE INQUINANTI NO₂/SO₂

CODICE PROGETTO	CODICE FILE	T00_I442_AMB_PL02_B.DWG	REVISIONE	FOGLIO	SCALA:
L07161	P 0401	CODICE ELAB.	T00I442AMBPL02	B	01 di 01
D					
C					
B	Modificato secondo controllo ANAS	Mag-2005	Ing. Nicchiarelli	Arch. Bianchini	Ing. Petrizzelli
A	Emissione	Giù-2004	Ing. Nicchiarelli	Arch. Bianchini	Ing. Petrizzelli
REV.	DESCRIZIONE	DATA	VERIFICATO	CONTROLLATO	APPROVATO