


LEGENDA

Tracciato di progetto

- in rilevato
- in viadotto
- in galleria

quadro d'Unione

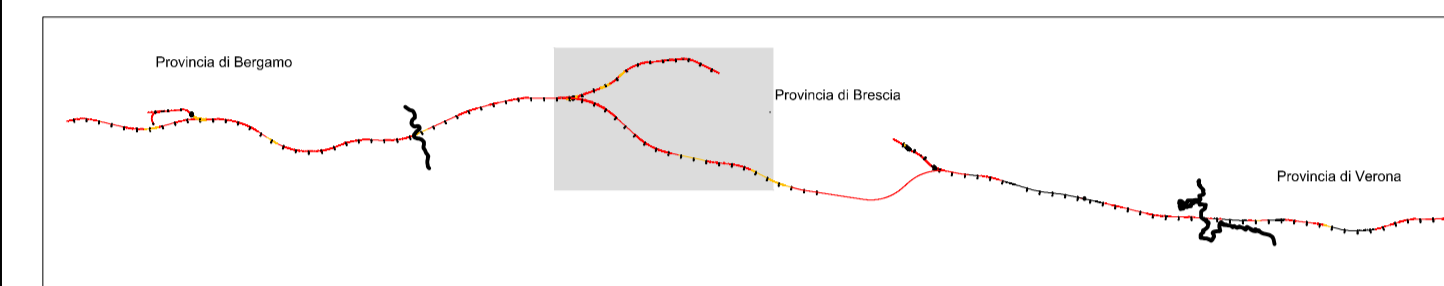

COMMITTENTE:



ALTA SORVEGLIANZA:



GENERAL CONTRACTOR:



INFRASTRUTTURE FERROVIARIE STRATEGICHE DEFINITE DALLA LEGGE OBIETTIVO N. 443/01

LINEA A.V./A.C. TORINO - VENEZIA Tratta MILANO - VERONA
Lotto funzionale Brescia-Verona
PROGETTO DEFINITIVO

SUDIO TOPONOMASTICO E DELLE FONTI STORICHE

Montaggio dei fotogrammi aerei Volo Italia 94

IL PROGETTISTA INTEGRATORE
Saipem spa
Bologna, Italia
Datore in Ingegneria Civile iscritto all'albo degli Ingegneri della Provincia di Milano al n. 22496/01 - Sez. A Settori ed. civile e ambientale. Il professionista si dell'informazione tel. 02.52023557 - Fax 02.52023559 - e-mail: info@saipem.it

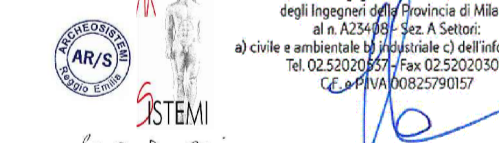


Tavola 1/3

Provincia di Brescia

ALTA SORVEGLIANZA



Verificato	Data	Approvato	Data

COMMESSA	LOTTO	FASE	ENTE	TIPO DOC.	OPERA/DISCIPLINA	PROGR.	REV.	SCALA
1N05	00	D	E2	P5	AH00000	124	0	1:25000

PROGETTAZIONE GENERAL CONTRACTOR								Autorizzato/Data
Rev.	Data	Descrizione	Redatto	Data	Verificato	Data	Approvato	Data
0	31/03/14	EMISSIONE PER CDS	BRONZONI	31/03/14	CHEZZUINI	31/03/14	<i>[Signature]</i>	31/03/14
1								
2								
3								

Consorzio
Cepav due
Project Director
[Signature]
Data: _____

Saipem S.p.a. COMM. 032121

Data: 31/03/14

Doc.N. 65517_00.DWG



Progetto cofinanziato dalla Unione Europea

CUP: F81H9100000008

Scala di plot: 1: