


LEGENDA

Tracciato di progetto

- in rilevato
- in viadotto
- in galleria

quadro d'unione

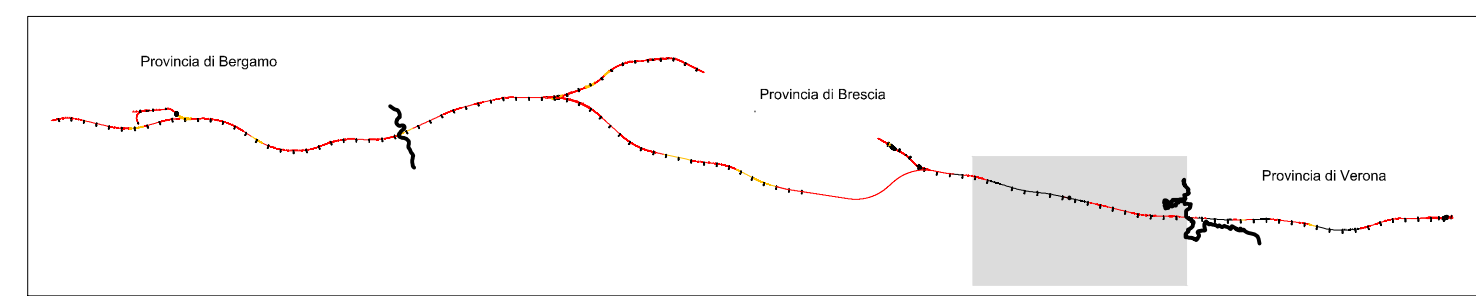

COMMITTENTE:



ALTA Sorveglianza:



GENERAL CONTRACTOR:



INFRASTRUTTURE FERROVIARIE STRATEGICHE DEFINITE DALLA LEGGE OBIETTIVO N. 443/01
 LINEA A.V. /A.C. TORINO - VENEZIA Tratta MILANO - VERONA
 Lotto funzionale Brescia-Verona
 PROGETTO DEFINITIVO

SUDIO TOPONOMASTICO E DELLE FONTI STORICHE

Montaggio del fotogrammi aerei Volo Italia 94

IL PROGETTISTA INTEGRATORE
 saipem spa
 Tommaso Taranta
 Dottore in Ingegneria Civile iscritto all'albo degli Ingegneri della Provincia di Milano al n. A25488 - sez. A Settore: civile e ambientale - al. Ingegneria di Informazione Tel. 02.52020305 - Fax 02.52020309 - C.F.P. 04825290157

Tavola 3/3
 Provincia di Brescia

ALTA Sorveglianza		Verificato	Data	Approvato	Data

COMMESSA	LOTTO	FASE	ENTE	TIPO DOC.	OPERA/DISCIPLINA	PROGR.	REV.	SCALA
IN05	00	D	E2	P5	AH0000	126	0	1:25000

PROGETTAZIONE GENERAL CONTRACTOR								Autorizzato/Data
Rev.	Data	Descrizione	Redatto	Data	Verificato	Data	Approvato	Data
0	31/03/14	EMISSIONE PER CDS	BRONZONI	31/03/14	CHEBUBINI	31/03/14	LAZZARI	31/03/14
1								
2								
3								

Consorzio
Cepav due
 Project Director
 (Ing. F. Lombardi)

Saipem S.p.a. COMM. 032121 Data: 31/03/14 Doc.N. 65519_00.DWG

Progetto cofinanziato dalla Unione Europea CUP: F81H9100000008

Scala di plot: 1: