



LEGENDA

- Tracciato di progetto
- in rilevato
 - in viadotto
 - in galleria

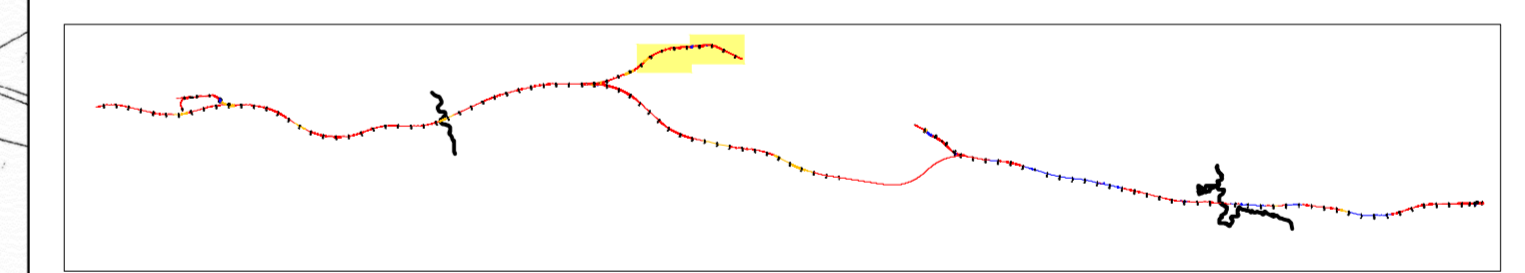

COMMITTENTE:  **RFI**
 RETTA FERROVIARIA ITALIANA
 GRUPPO FERROVIE DELLO STATO

ALTA SORVEGLIANZA:  **ITALFERR**
 GRUPPO FERROVIE DELLO STATO

GENERAL CONTRACTOR:  **Cepav due**

INFRASTRUTTURE FERROVIARIE STRATEGICHE DEFINITE DALLA LEGGE OBIETTIVO N. 443/01
 LINEA A.V. I.A.C. TORINO - VENEZIA Tratta MILANO - VERONA
 Lotto funzionale Brescia-Verona
 PROGETTO DEFINITIVO

SUDIO TOPONOMASTICO E DELLE FONTI STORICHE
 Montaggio delle mappe del Catasto Lombardo-Veneto

Tavola 2/7
 Provincia di Brescia

ALTA SORVEGLIANZA:  Verificato: _____ Data: _____ Approvato: _____ Data: _____

COMMESSA	LOTTO	FASE	ENTE	TIPODOC.	OPERADSCRIPZINA	PROGR.	REV.	SCALA
IN05	00	D	E2	PS	AH0000	141	0	1:10000

PROGETTAZIONE GENERAL CONTRACTOR								Autorizzato/Date	
Rev.	Data	Descrizione	Redatto	Data	Verificato	Data	Approvato	Data	Consejo
0	31/03/14	EMMISSIONE PER COS	...	31/03/14	...	31/03/14	...	31/03/14	Cepav due
1									Project Director
2									Project Director
3									Project Director