


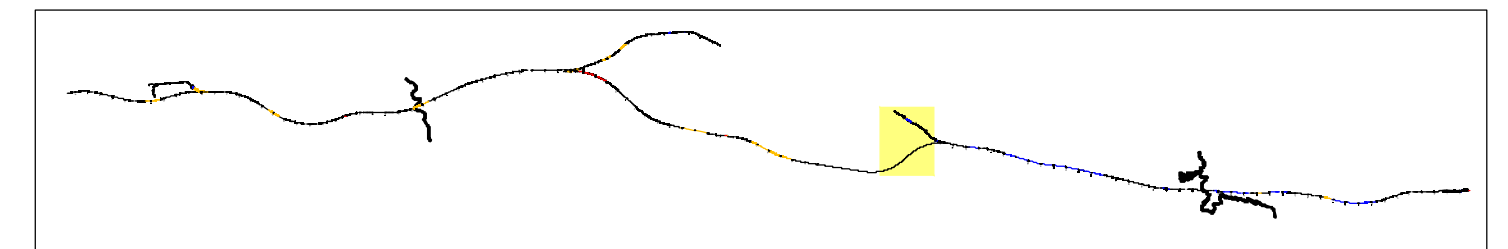

Tracciato di progetto

-  in rilevato
-  in viadotto
-  in galleria

quadro d'unione



COMMITTENTE: 

ALTA SORVEGLIANZA: 

GENERAL CONTRACTOR: 

INFRASTRUTTURE FERROVIARIE STRATEGICHE DEFINITE DALLA LEGGE OBIETTIVO N. 443/01
 LINEA A.V./A.C. TORINO - VENEZIA Tratta MILANO - VERONA
 Lotto funzionale Brescia-Verona
 PROGETTO DEFINITIVO

STUDIO TOPONOMASTICO E DELLE FONTI STORICHE
 Montaggio delle mappe del Catasto Lombardo-Veneto

Tavola 5/7
 Provincia di Brescia

Verificato	Data	Approvato	Data
			

COMMESSA	LOTTO	FASE	ENTR	TPODOC	OPERAC/SCRIPINA	PROGR	REV	SCALA
IN05	00	D	E2	P5	AH0000	144	1	1:10000

PROGETTAZIONE GENERAL CONTRACTOR								Autorizzato/Data
Rev.	Data	Descrizione	Redatto	Data	Verificato	Data	Approvato	Data
0	31/03/14	EMMISSIONE PER CD5	BRONZONI	31/03/14	CHERUBINI	31/03/14	LAZZARI	31/03/14
1	01/07/14	REVISIONE PER CD5	BRONZONI	01/07/14	CHERUBINI	01/07/14	LAZZARI	01/07/14
2								
3								

SAIPREM S.p.A. COMM. 032121 Data: 01/07/14 Doc. N. IN2520DE2P5A4-00001441

Scalpa di plot: 1