


quadro d'Unione

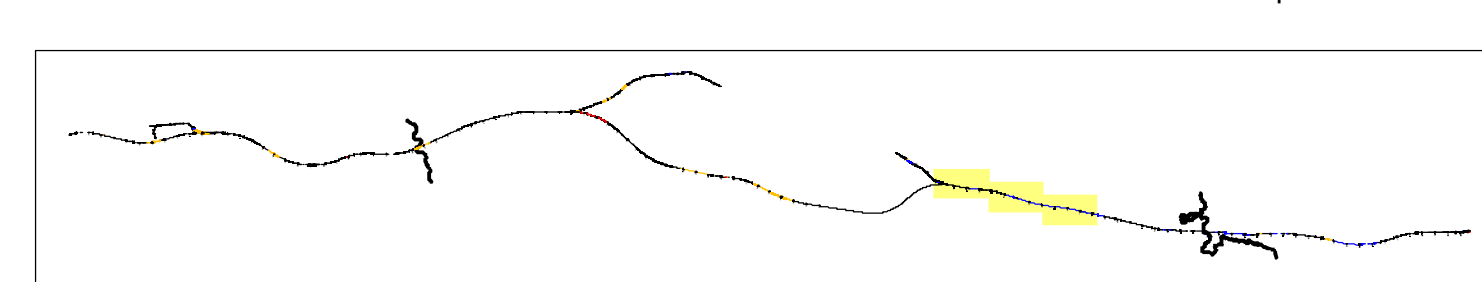

- Tracciato di progetto
- in rilevato
 - in viadotto
 - in galleria

COMMITTENTE: **RFI**
 RIFORMA STRUTTURALE DEL SISTEMA NAZIONALE
 GRUPPO FERROVIARIO DELLO STATO ITALIANO

ALTA SORVEGLIANZA: **ITALFERR**
 INFRASTRUTTURE FERROVIARIE STRATEGICHE

GENERAL CONTRACTOR: **Cepav due**

INFRASTRUTTURE FERROVIARIE STRATEGICHE DEFINITE DALLA LEGGE OBIETTIVO N. 443/01
 LINEA A.V. A.C. TORINO - VENEZIA Tratta MILANO - VERONA
 Lotto funzionale Brescia-Verona
 PROGETTO DEFINITIVO

STUDIO TOPONOMASTICO E DELLE FONTI STORICHE
 Montaggio delle mappe del Catasto Lombardo-Veneto

Tavola 6/7
 Provincia di Brescia

ALTA SORVEGLIANZA		Verificato:	Data:	Approvato:	Data:
-------------------	--	-------------	-------	------------	-------

COMMESSA	LOTTO	FASE	ENTE	PROG.	OPERA/DESCRIZIONE	PROGR.	REV.	SCALA
11005	00	D	E2	PS	AH0000	145	1	1:10000

PROGETTAZIONE GENERAL CONTRACTOR								Autorezzato/Date
Rev.	Data	Descrizione	Realizzato	Data	Verificato	Data	Approvato	Data
1	01/07/14	REVISIONE PER COS	NO		NO		NO	
2	01/07/14	REVISIONE PER COS	NO		NO		NO	
3								

Salpen S.p.A. COMM 032121
 Progetto autorizzato dalla Regione Europea
 Data: 01/07/14 Doc. IN050002PSAH0001451
 C.P. 3519100000000