


Tracciato di progetto

- in rilevato
- in viadotto
- in galleria

quadro d'Unione

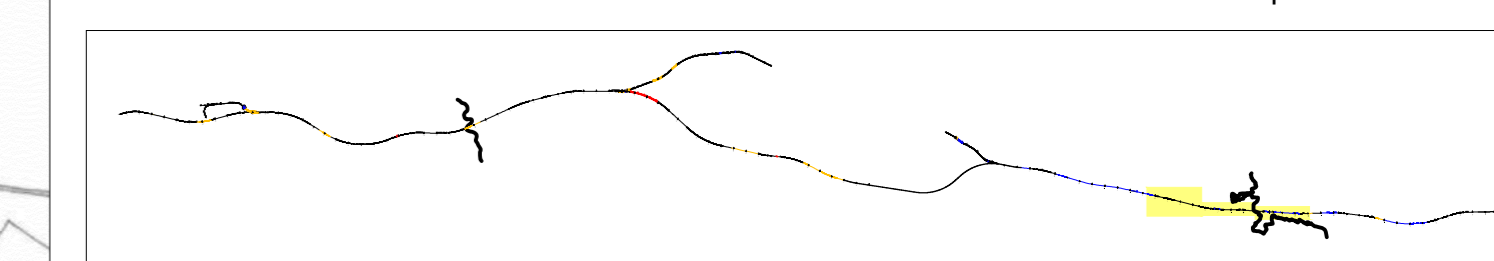

COMMITTENTE:



ALTA SORVEGLIANZA:



GENERAL CONTRACTOR:

Cepav due

INFRASTRUTTURE FERROVIARIE STRATEGICHE DEFINITE DALLA LEGGE OBIETTIVO N. 443/01

LINEA A.V./A.C. TORINO - VENEZIA Tratta MILANO - VERONA

Lotto funzionale Brescia-Verona

PROGETTO DEFINITIVO

STUDIO TOPONASTICO E DELLE FONTI STORICHE

Montaggio delle mappe del Catasto Lombardo-Veneto

Tavola 7/7

Provincia di Brescia

ALTA SORVEGLIANZA



COMMESSA	LOTTO	FASE	ENTE	TIPO DOC.	OPERADISCIPLINA	PROGR.	REV.	SCALA
INOS	00	D	E2	P5	AH0000	146	1	1:10000

PROGETTAZIONE GENERAL CONTRACTOR										Autorizzato/Date	
Rev.	Data	Descrizione	Redatto	Data	Verificato	Data	Approvato	Data			
0	31/03/14	EMISSIONE PER CDS	BRONZONI	31/03/14	CHERUBINI	31/03/14	LAZZARI	31/03/14	Cepav due Project Director		
1	01/07/14	REVISIONE PER CDS	BRONZONI	01/07/14	CHERUBINI	01/07/14	LAZZARI	01/07/14	Cepav due Project Director		
2											
3											

Saipem S.p.a. COMM. 032121 Data: 01/07/14 Doc.N. INOS0002P5A4H0001461

Progetto cofinanziato dalla Unione Europea CUP: F81H910000008

Scala di plot: